

Tiltak: Carport m/Sport

TEGNINGEN MÅ HVERKEN HELT ELLER DELVIS KOPIERES ELLER BENYTTES VED TILTAK SOM VESTLANDSHUS IKKE MEDVIRKER I

VESTLANDS HUS
Arkitekter





Arealberegninger iht. NS-3940		
BRA		
	Sport	10,1
	Skillevegg	0,3
	Carport	27,5
		37,8 m²
BYA		
	Bygningskropp	43,2
		43,2 m²



Tiltak: Carport m/Sport

TEGNINGEN MÅ HVERKEN HELT ELLER DELVIS KOPIERES ELLER BENYTTES VED TILTAK SOM VESTLANDSHUS IKKE MEDVIRKER I

VESTLANDS HUS
Arkitekter

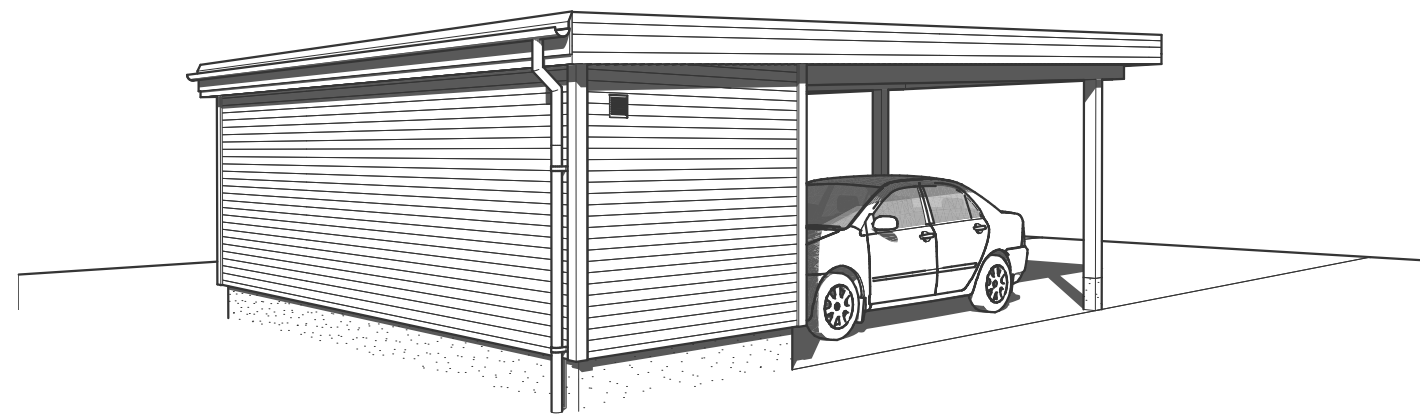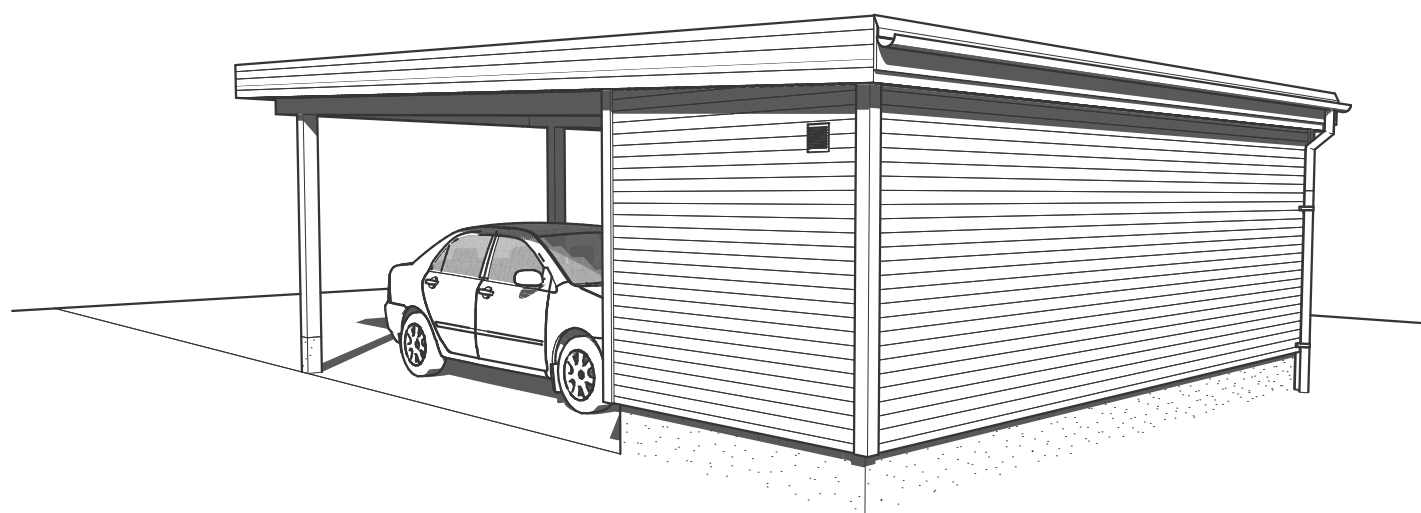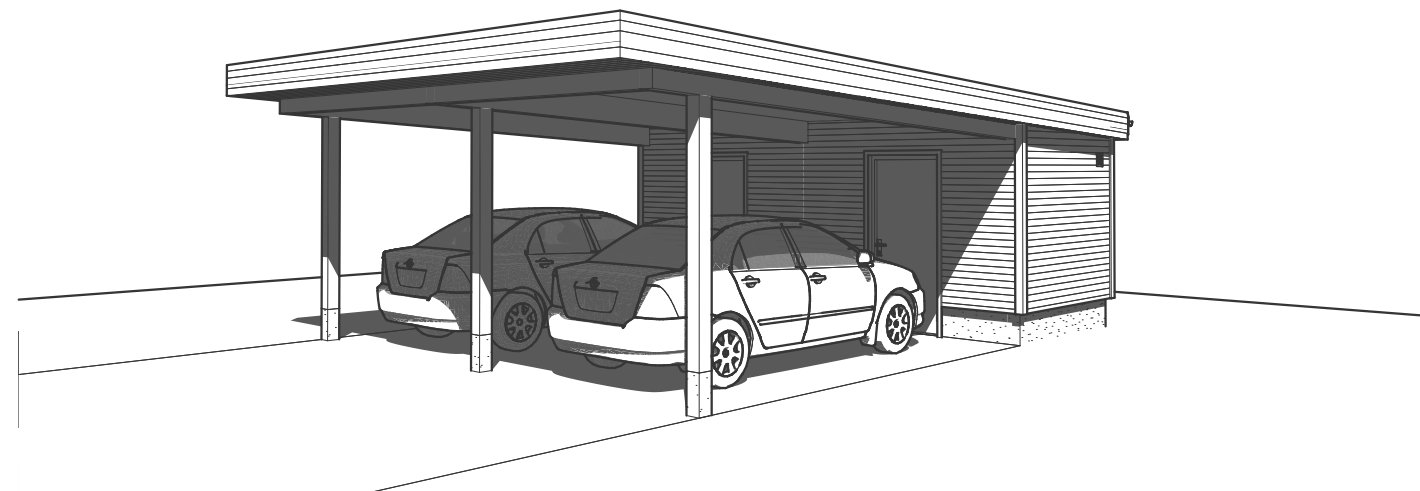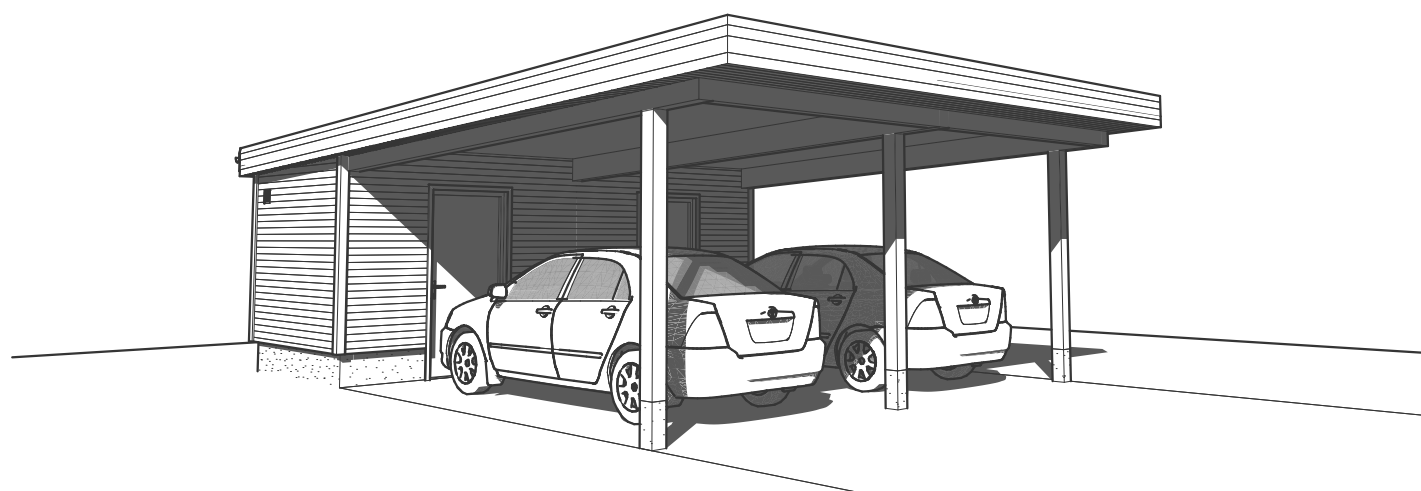


Før søknadsarbeider igangsettes kontaktes VHA for ferdigstillelse

Prosjektnr.: 240111
Forhandler: **Alesund Boligutvikling AS**
Tegningen har tidligere vert klargjort for søknad: **JA**

Tiltak: Carport m/Sport

TEGNINGEN MÅ HVERKEN HELT ELLER DELVIS KOPIERES ELLER BENYTTES VED TILTAK SOM VESTLANDSHUS IKKE MEDVIRKER I

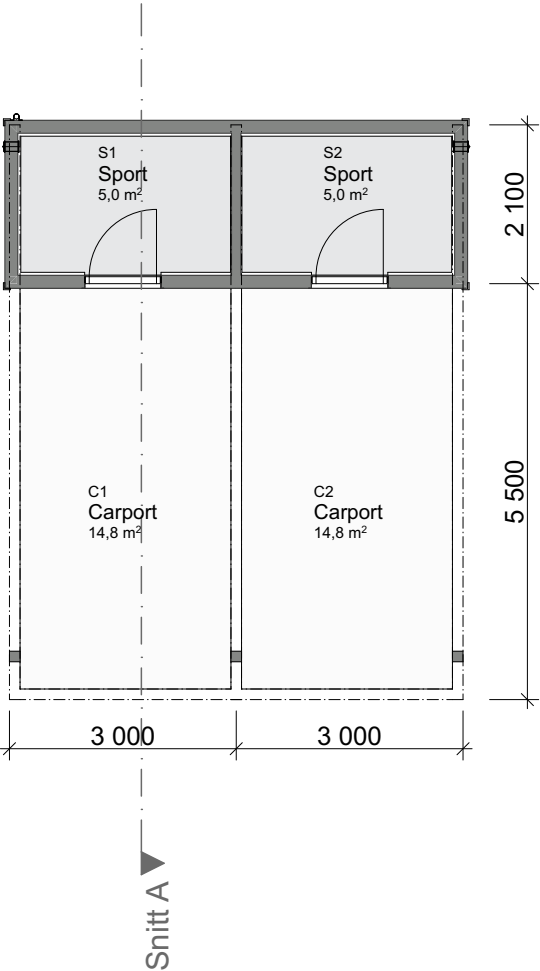

Tiltak: Carport m/Sport

TEGNINGEN MÅ HVERKEN HELT ELLER DELVIS KOPIERES ELLER BENYTTES VED TILTAK SOM VESTLANDSHUS IKKE MEDVIRKER I

