

Tiltak: 8-mannsbolig

TEGNINGEN MÅ HVERKEN HELT ELLER DELVIS KOPIERES ELLER BENYTTES VED TILTAK SOM VESTLANDSHUS IKKE MEDVIRKER I

Arealberegninger iht. NS-3940		
BRA		
	H204	67,1
	H203	67,1
	H202	67,1
	H201	67,1
	H104	66,8
	H103	66,9
	H102	66,9
	H101	66,8
	H.etg OA	53,3
	H.etg Lydvegg	7,4
	2.etg OA	18,4
	2.etg Lydvegg	7,5
		622,2 m²




BYA		
	Trapp	16,5
	OA - Svalgang	24,5
	OA	38,9
	Bygningskropp	300,8
		380,7 m²
P-ROM		
	H204	62,4
	H203	62,5
	H202	62,5
	H201	62,4
	H104	62,1
	H103	62,2
	H102	62,2
	H101	62,1
		498,3 m²




Tiltak: 8-mannsbolig

TEGNINGEN MÅ HVERKEN HELT ELLER DELVIS KOPIERES ELLER BENYTTES VED TILTAK SOM VESTLANDSHUS IKKE MEDVIRKER I

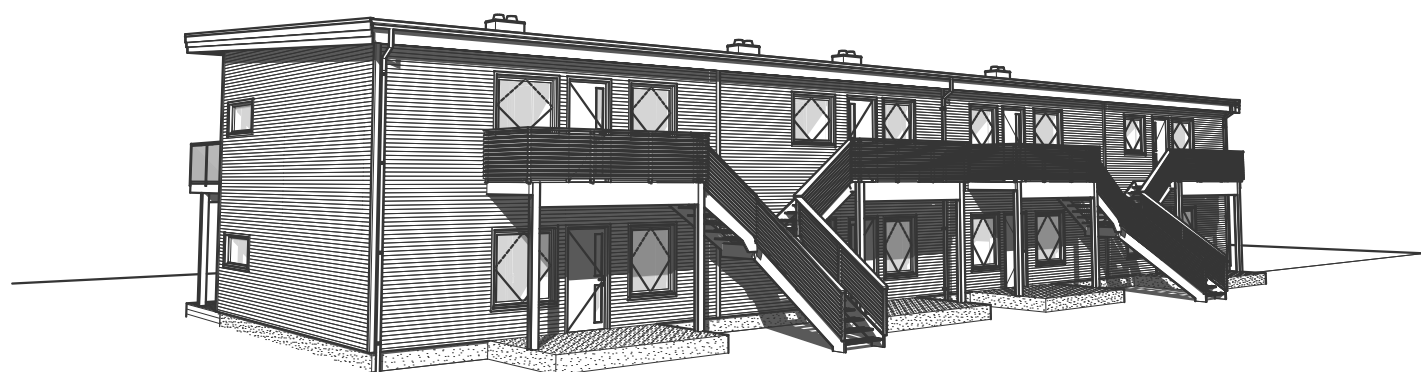


Tiltak: 8-mannsbolig

TEGNINGEN MÅ HVERKEN HELT ELLER DELVIS KOPIERES ELLER BENYTTES VED TILTAK SOM VESTLANDSHUS IKKE MEDVIRKER I

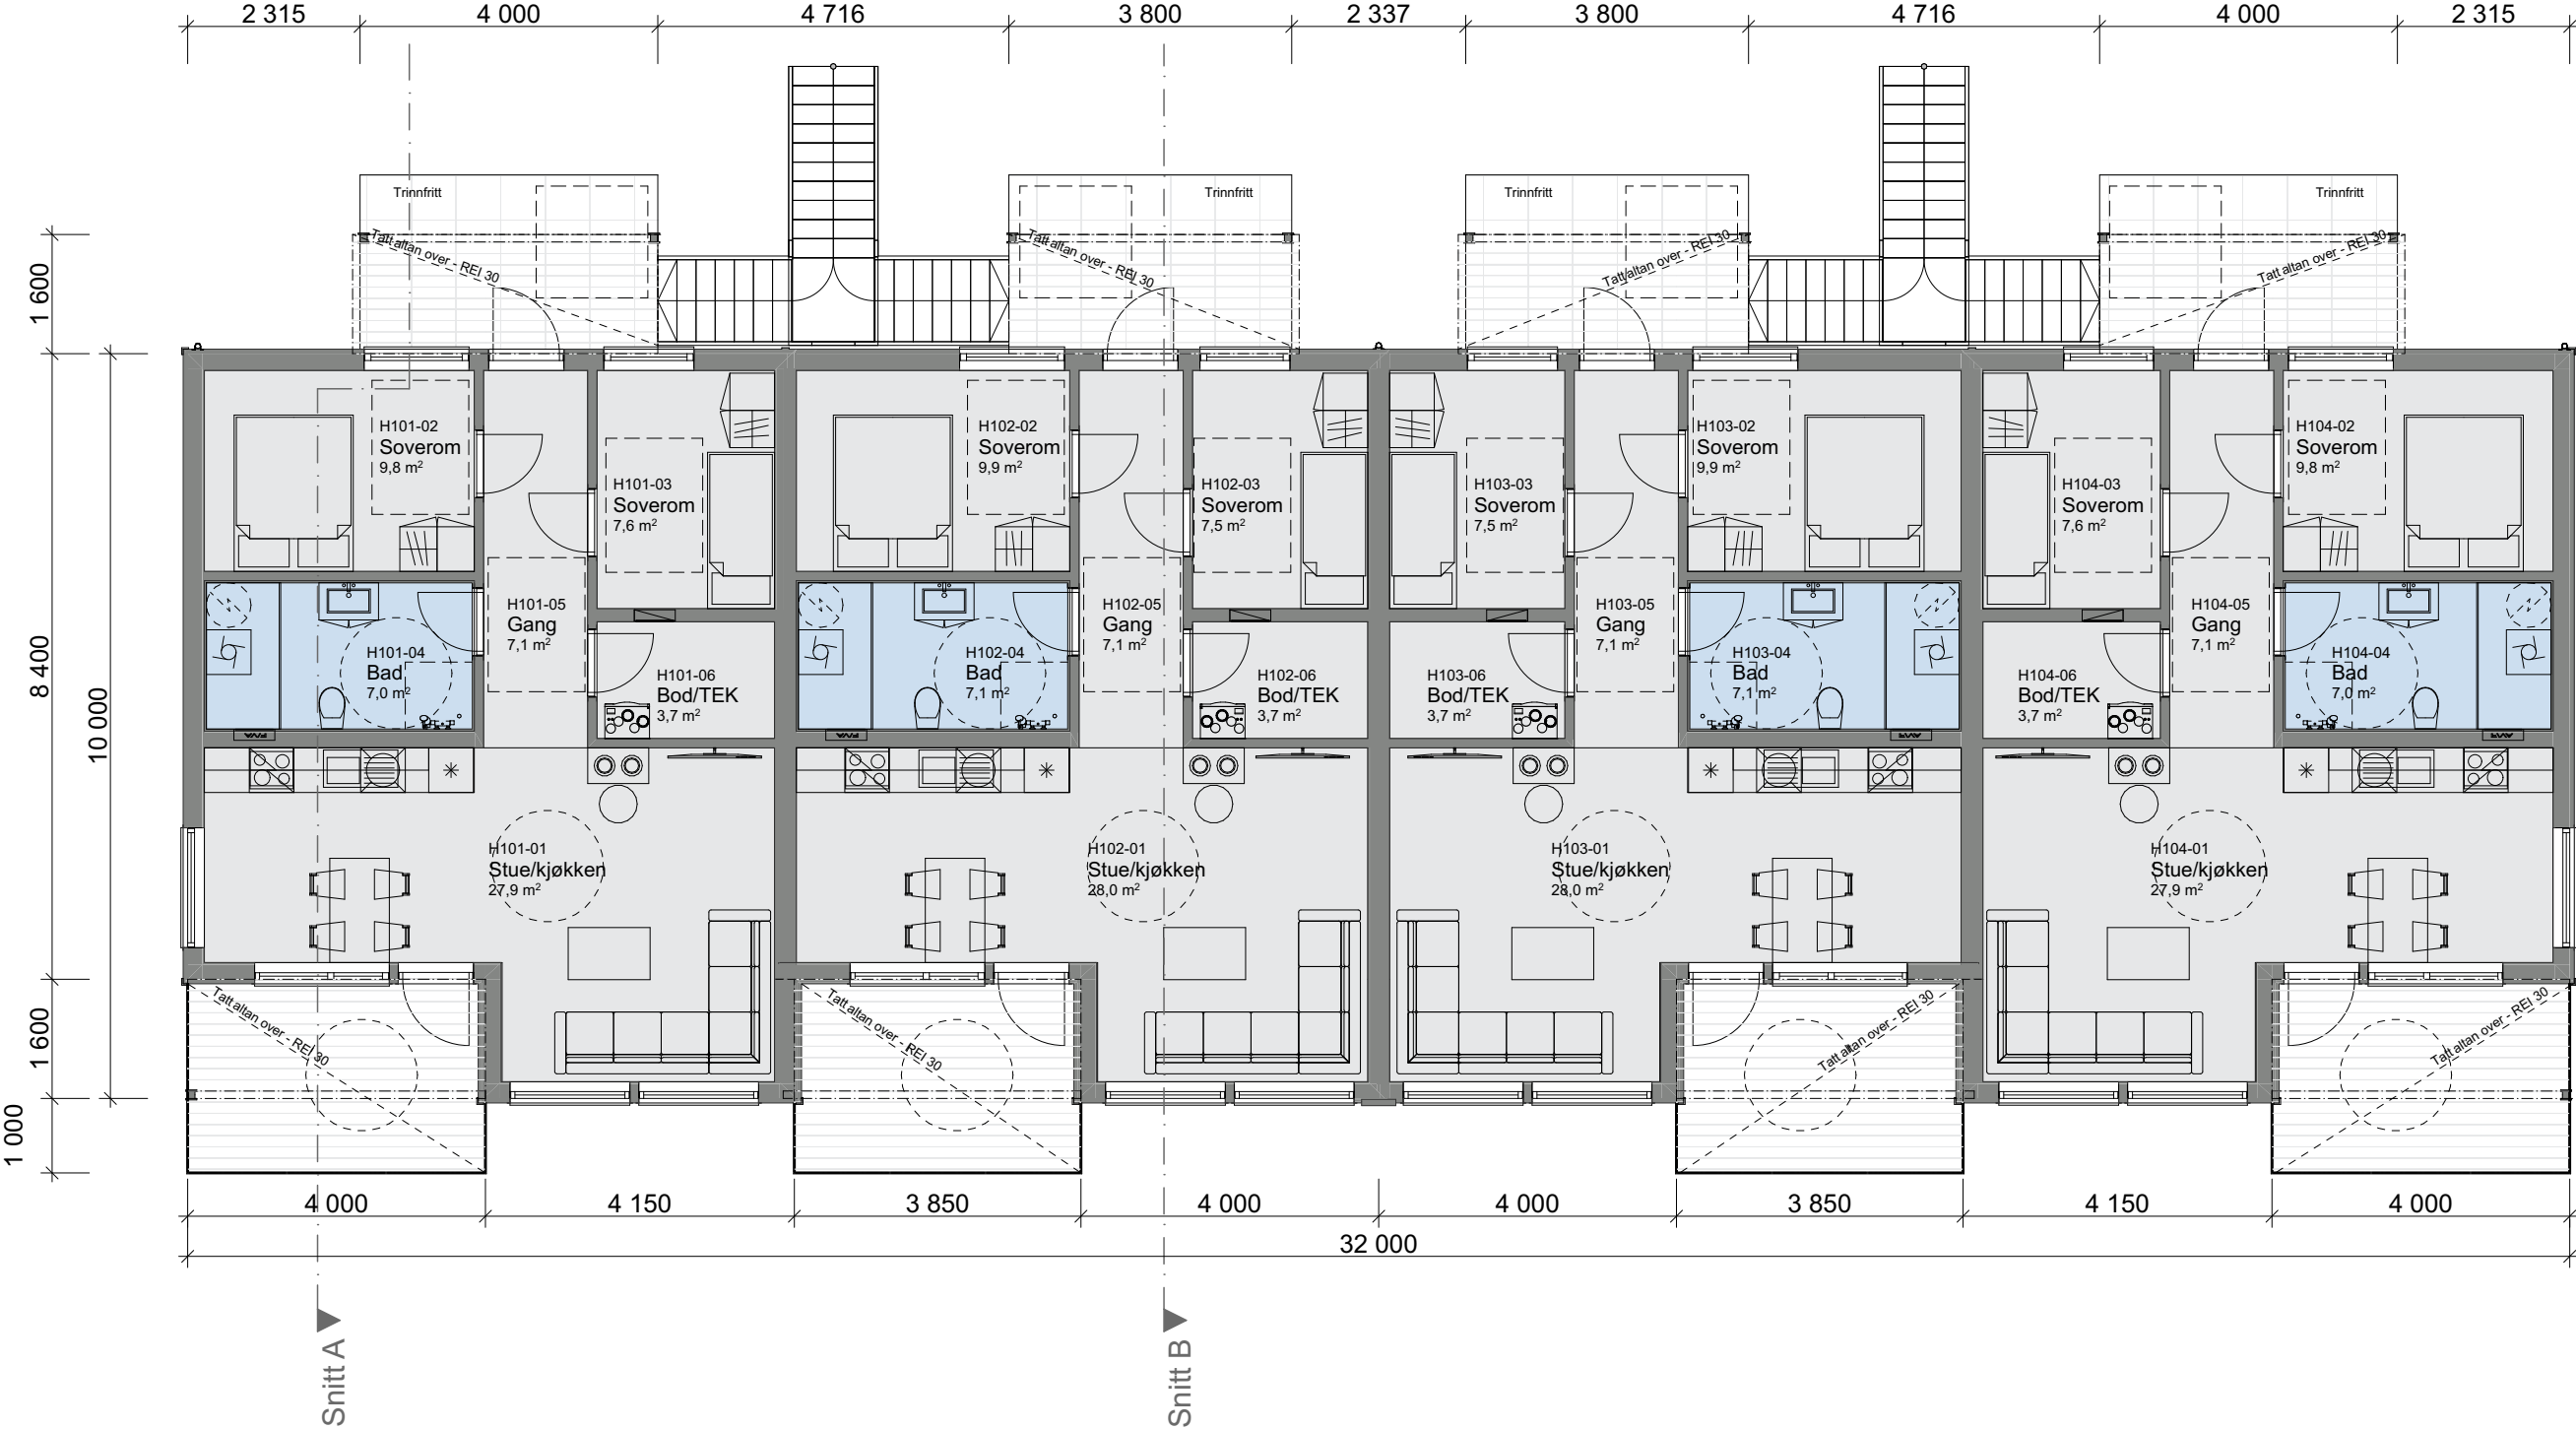

Tiltak: 8-mannsbolig

TEGNINGEN MÅ HVERKEN HELT ELLER DELVIS KOPIERES ELLER BENYTTES VED TILTAK SOM VESTLANDSHUS IKKE MEDVIRKER I

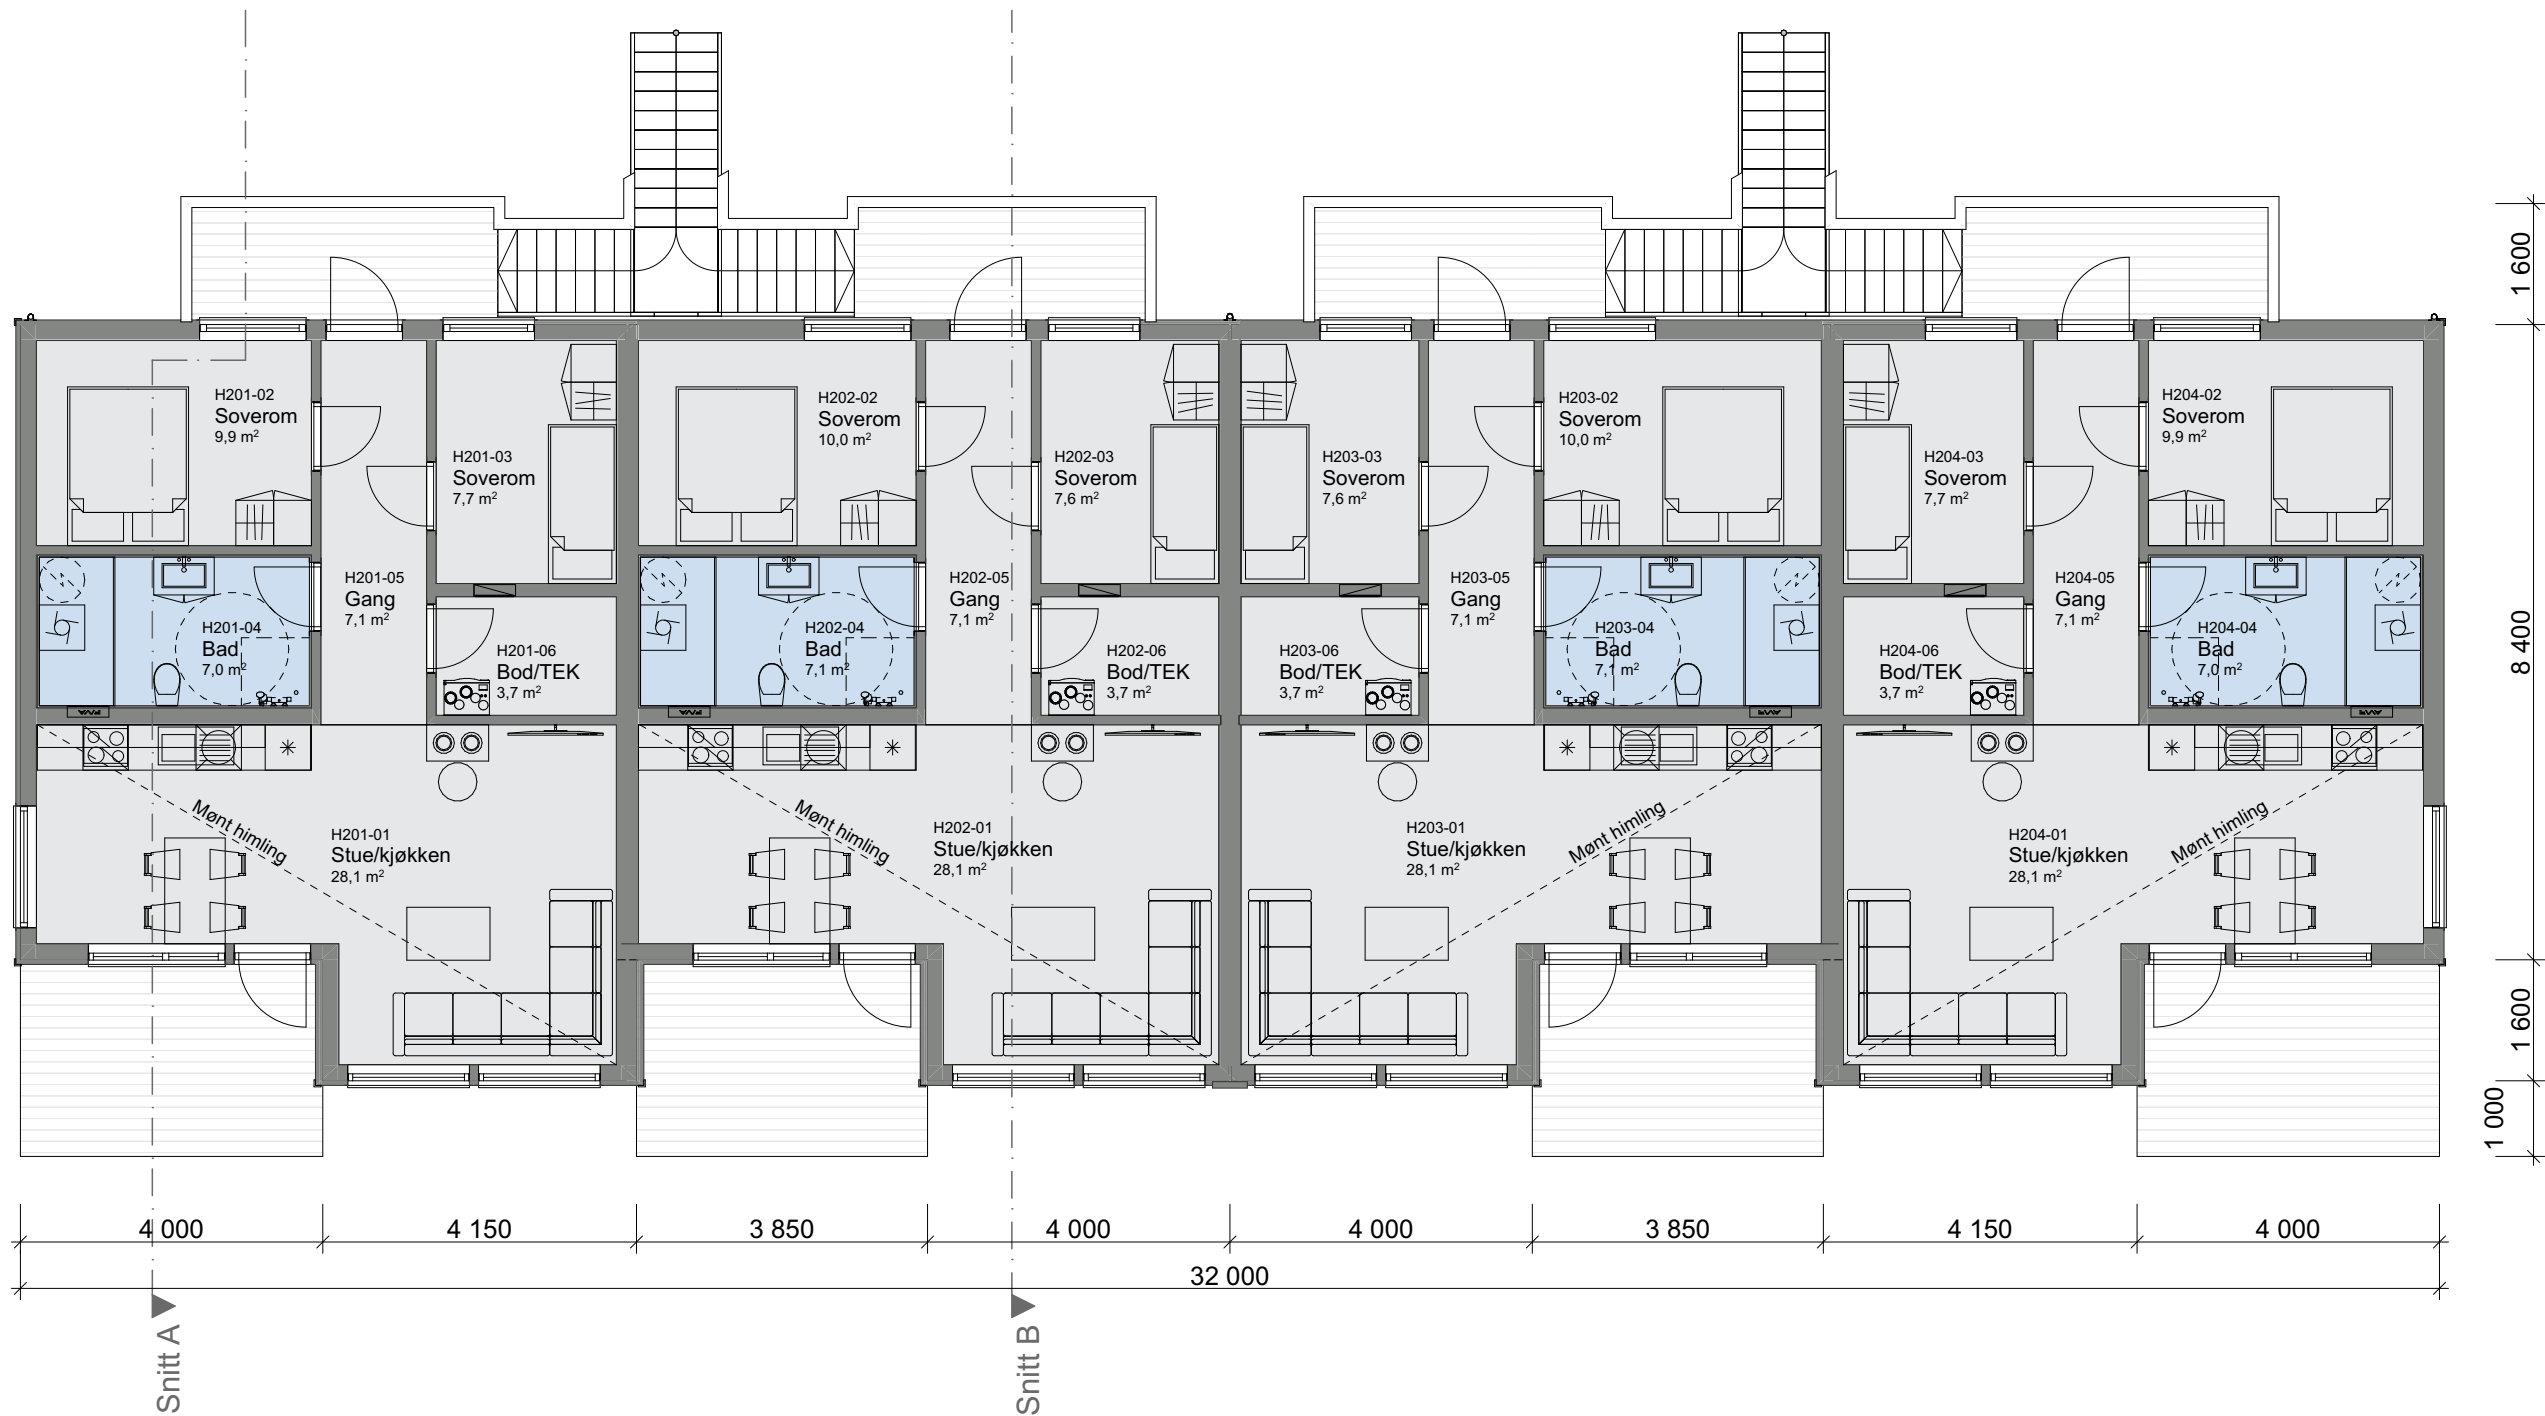

Tiltak: 8-mannsbolig

TEGNINGEN MÅ HVERKEN HELT ELLER DELVIS KOPIERES ELLER BENYTTES VED TILTAK SOM VESTLANDSHUS IKKE MEDVIRKER I

