


# Tiltak: Enebolig




TEGNINGEN MÅ HVERKEN HELT ELLER DELVIS KOPIERES ELLER BENYTTES VED TILTAK SOM VESTLANDSHUS IKKE MEDVIRKER I

| Arealberegninger iht. NS-3940 |                        |          |
|-------------------------------|------------------------|----------|
| BRA                           |                        |          |
|                               | U-etg plan - Leilighet | 42,2     |
|                               | U-etg plan             | 40,5     |
|                               | U-etg OA               | 18,8     |
|                               | U-etg Lydvegg          | 2,6      |
|                               | U-etg Garasje/sport.   | 44,6     |
|                               | H-etg                  | 86,6     |
|                               |                        | 235,2 m² |
| P-ROM                         |                        |          |
|                               | U-etg                  | 76,8     |
|                               | H-etg                  | 79,3     |
|                               |                        | 156,1 m² |
| BYA                           |                        |          |
|                               | Utv. trapp             | 6,5      |
|                               | Overbygd               | 19,5     |
|                               | Bygningskropp          | 147,2    |
|                               |                        | 173,2 m² |
| BTA                           |                        |          |
|                               | Garasje/sport          | 49,7     |
|                               |                        | 49,7 m²  |

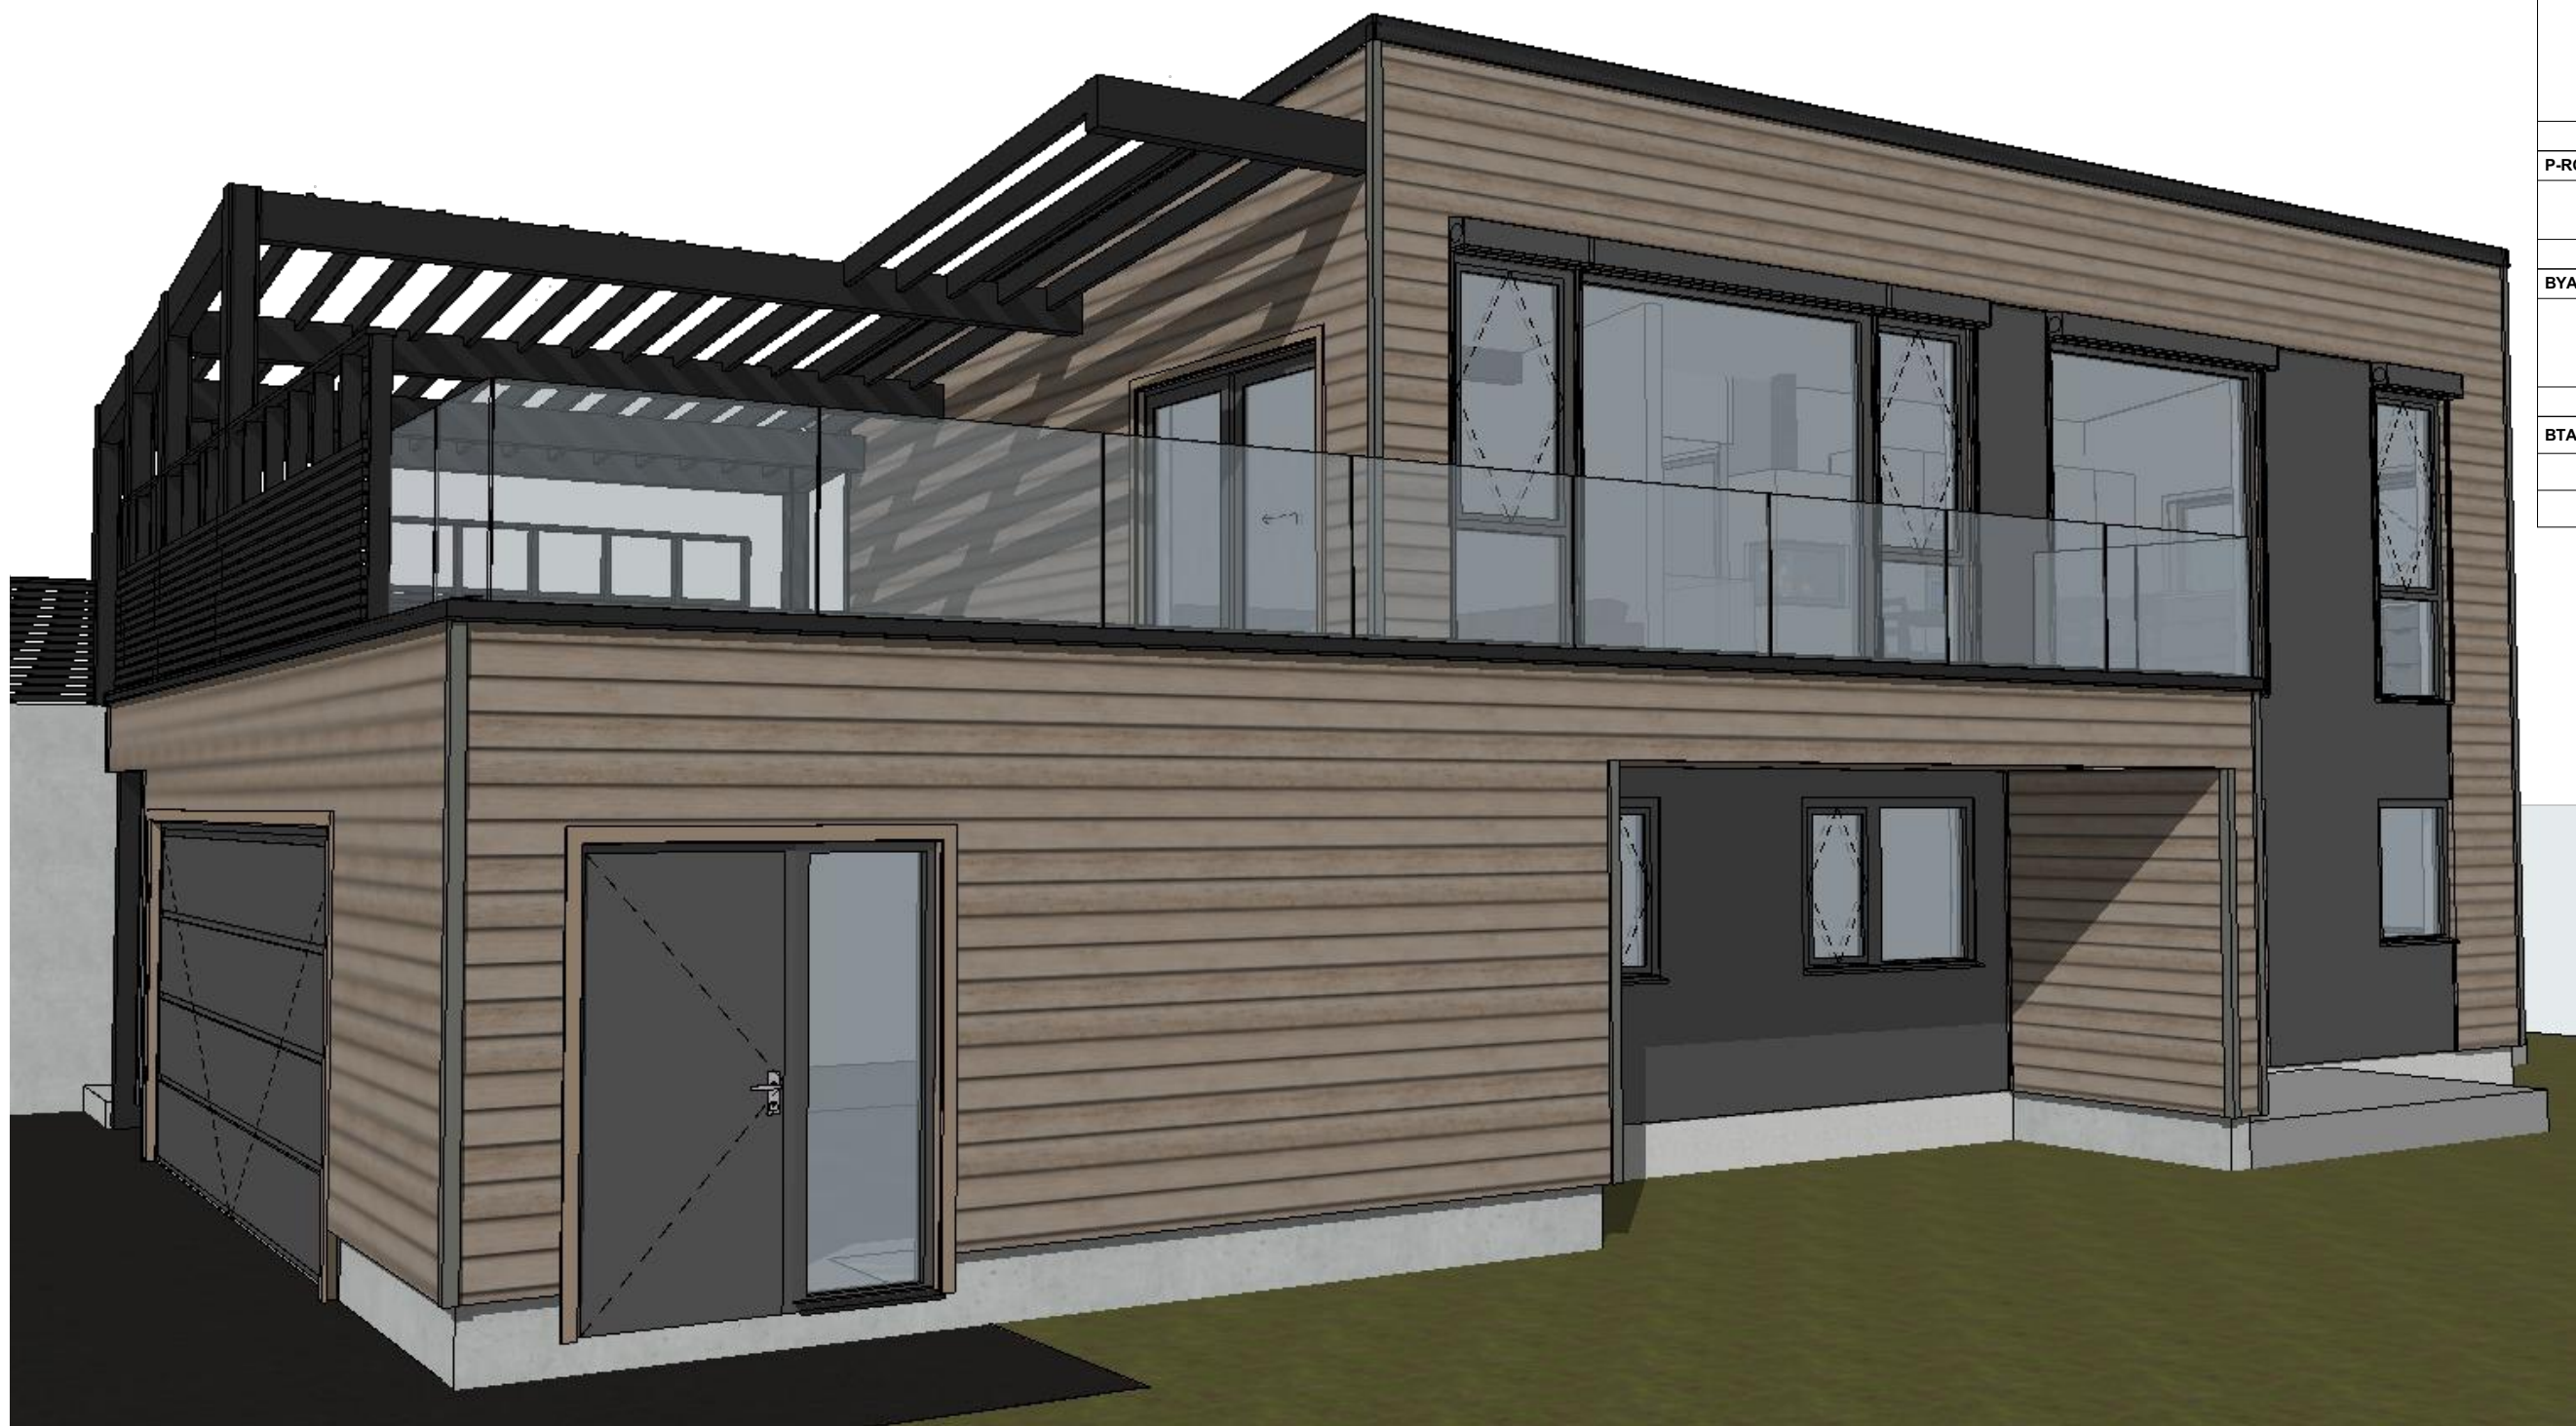


# Tiltak: Enebolig

TEGNINGEN MÅ HVERKEN HELT ELLER DELVIS KOPIERES ELLER BENYTTES VED TILTAK SOM VESTLANDSHUS IKKE MEDVIRKER I

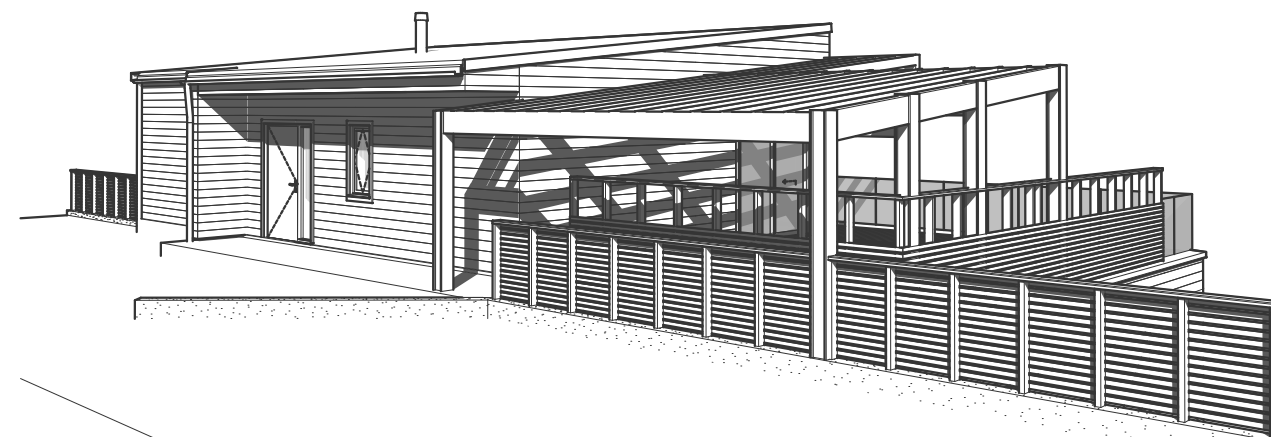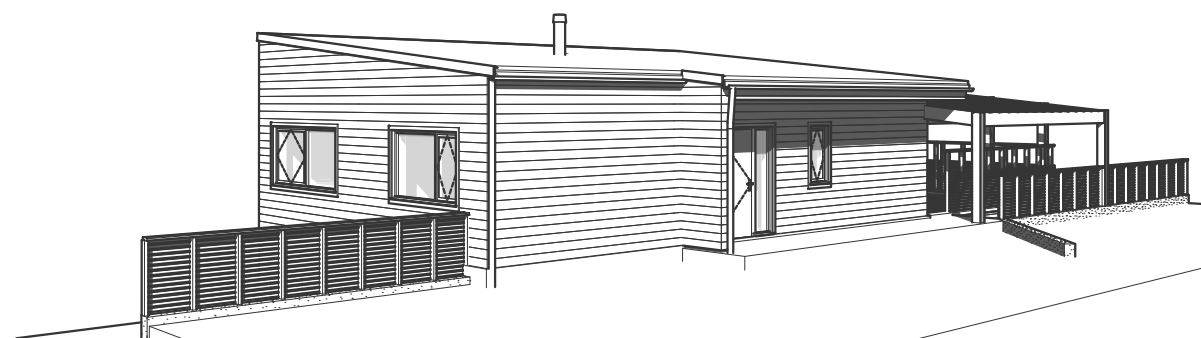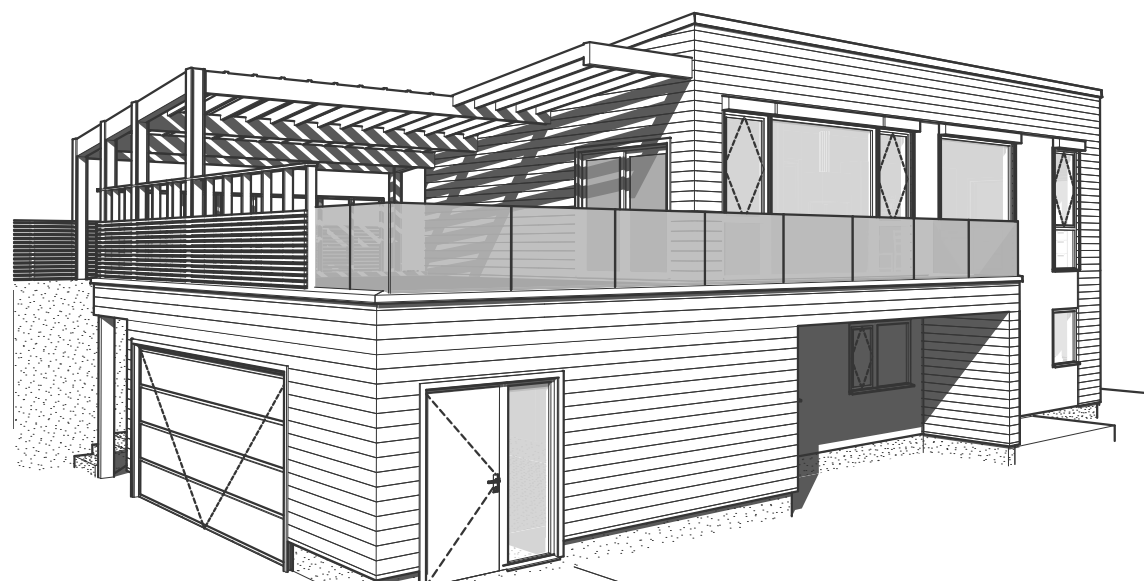


Tiltak: Enebolig

TEGNINGEN MÅ HVERKEN HELT ELLER DELVIS KOPIERES ELLER BENYTTES VED TILTAK SOM VESTLANDSHUS IKKE MEDVIRKER I

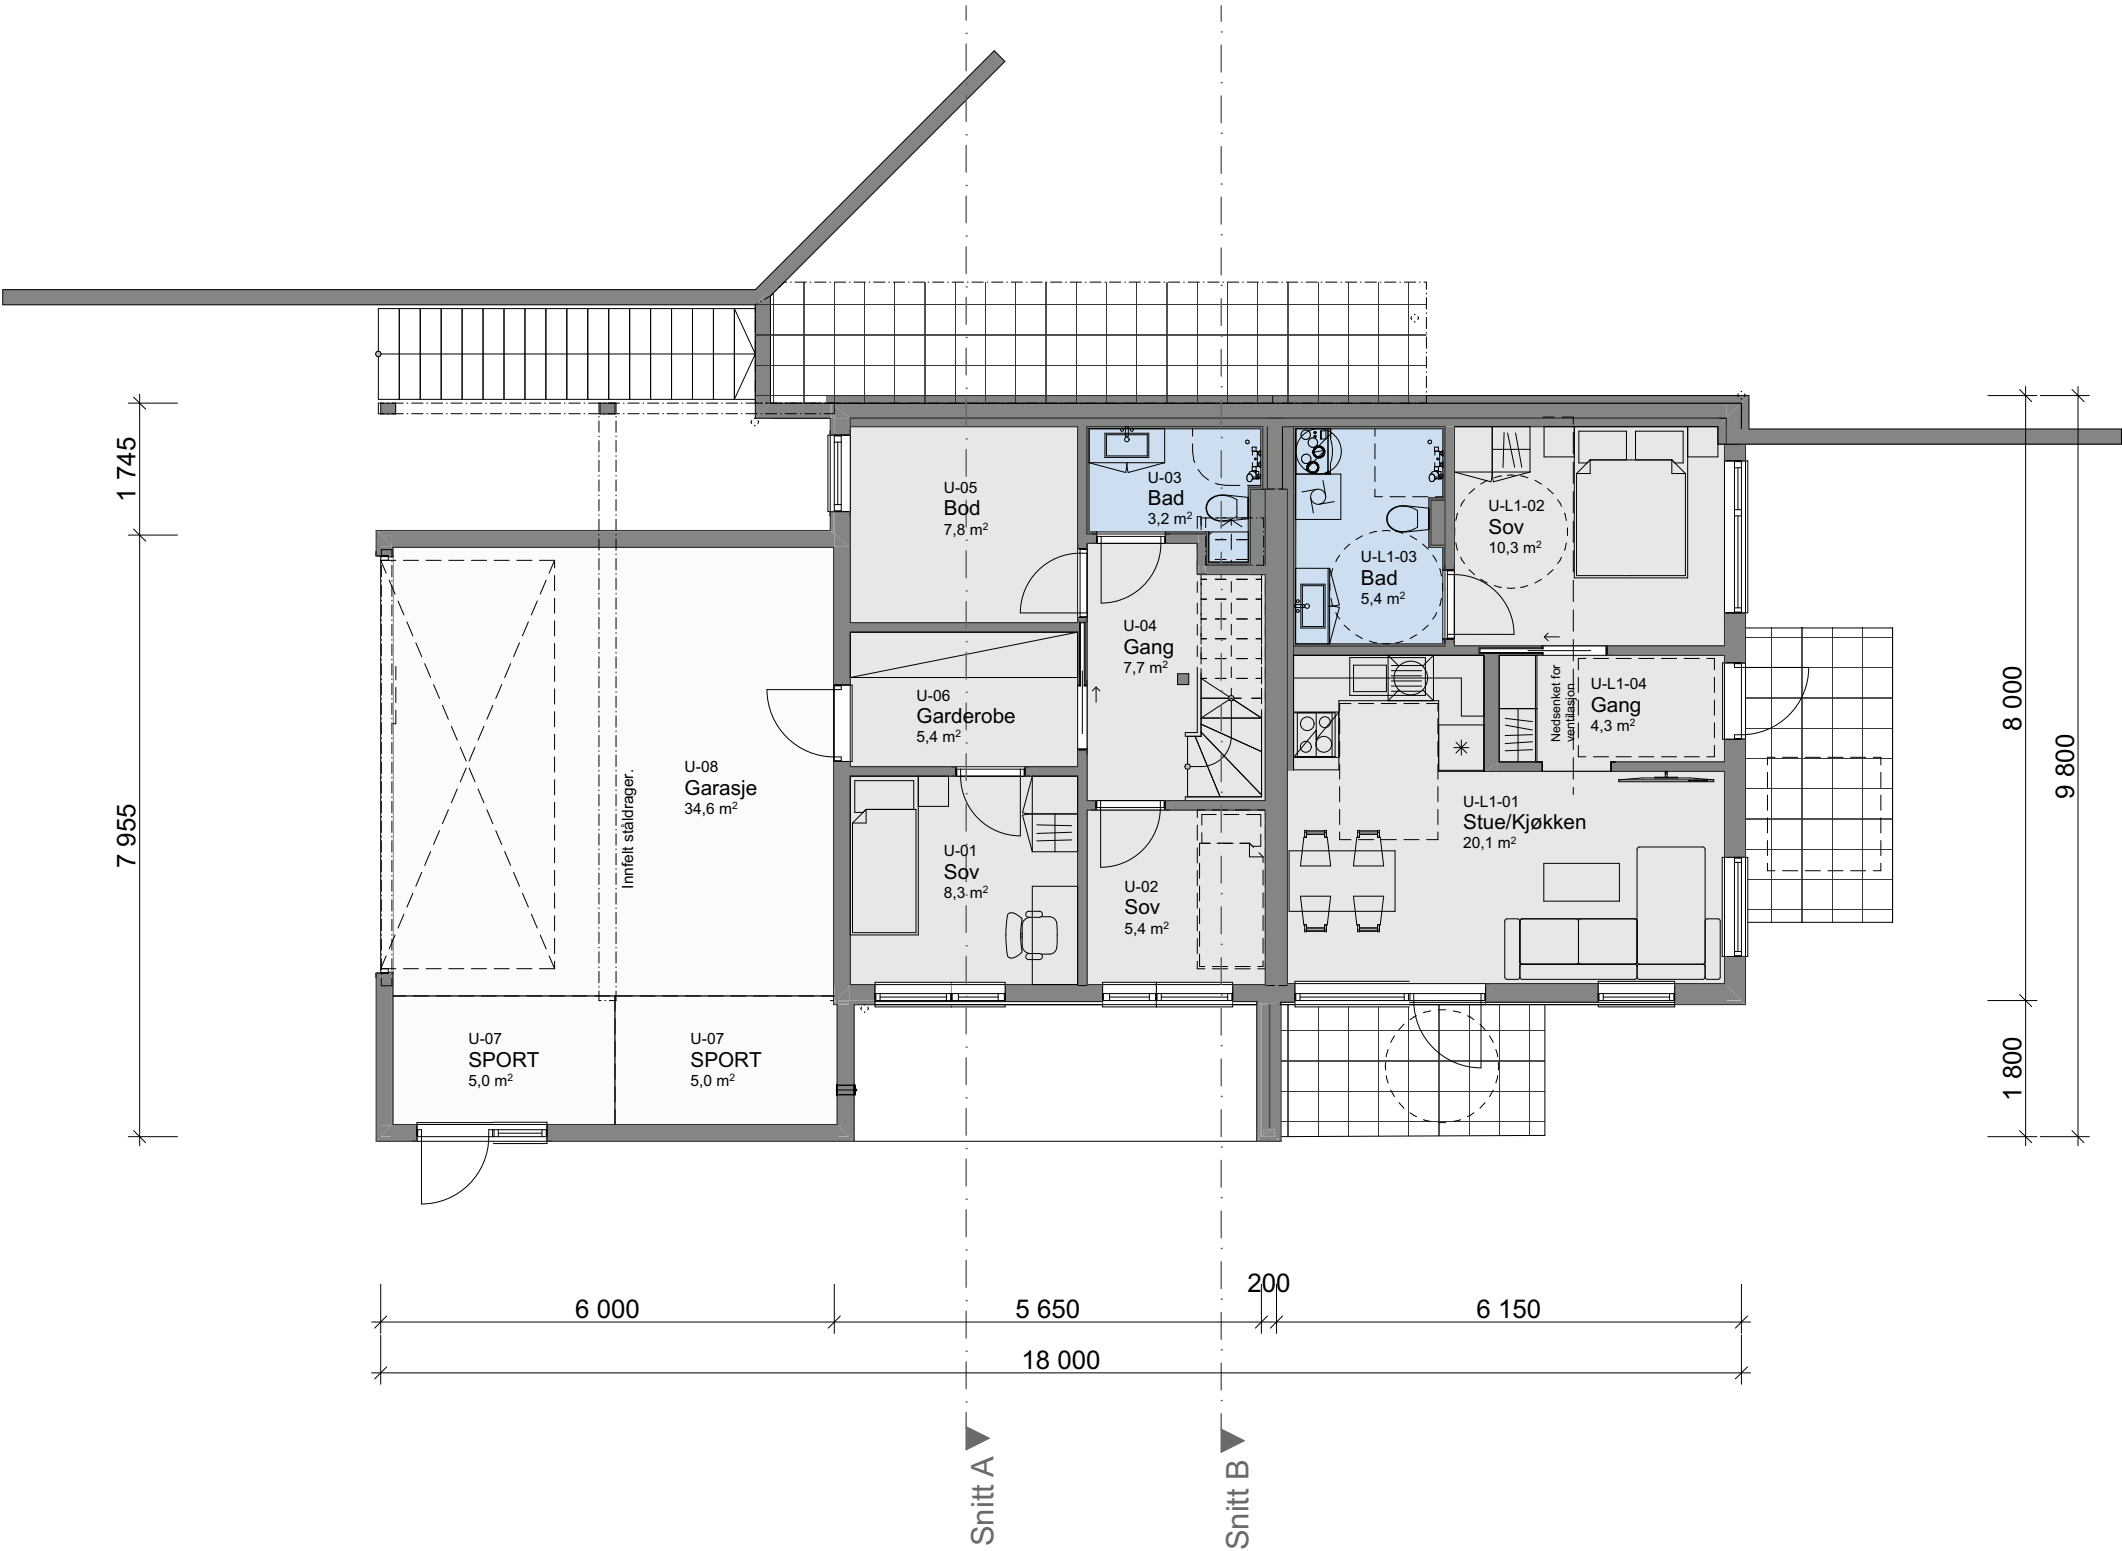

**Tiltak: Enebolig**

TEGNINGEN MÅ HVERKEN HELT ELLER DELVIS KOPIERES ELLER BENYTTES VED TILTAK SOM VESTLANDSHUS IKKE MEDVIRKER I

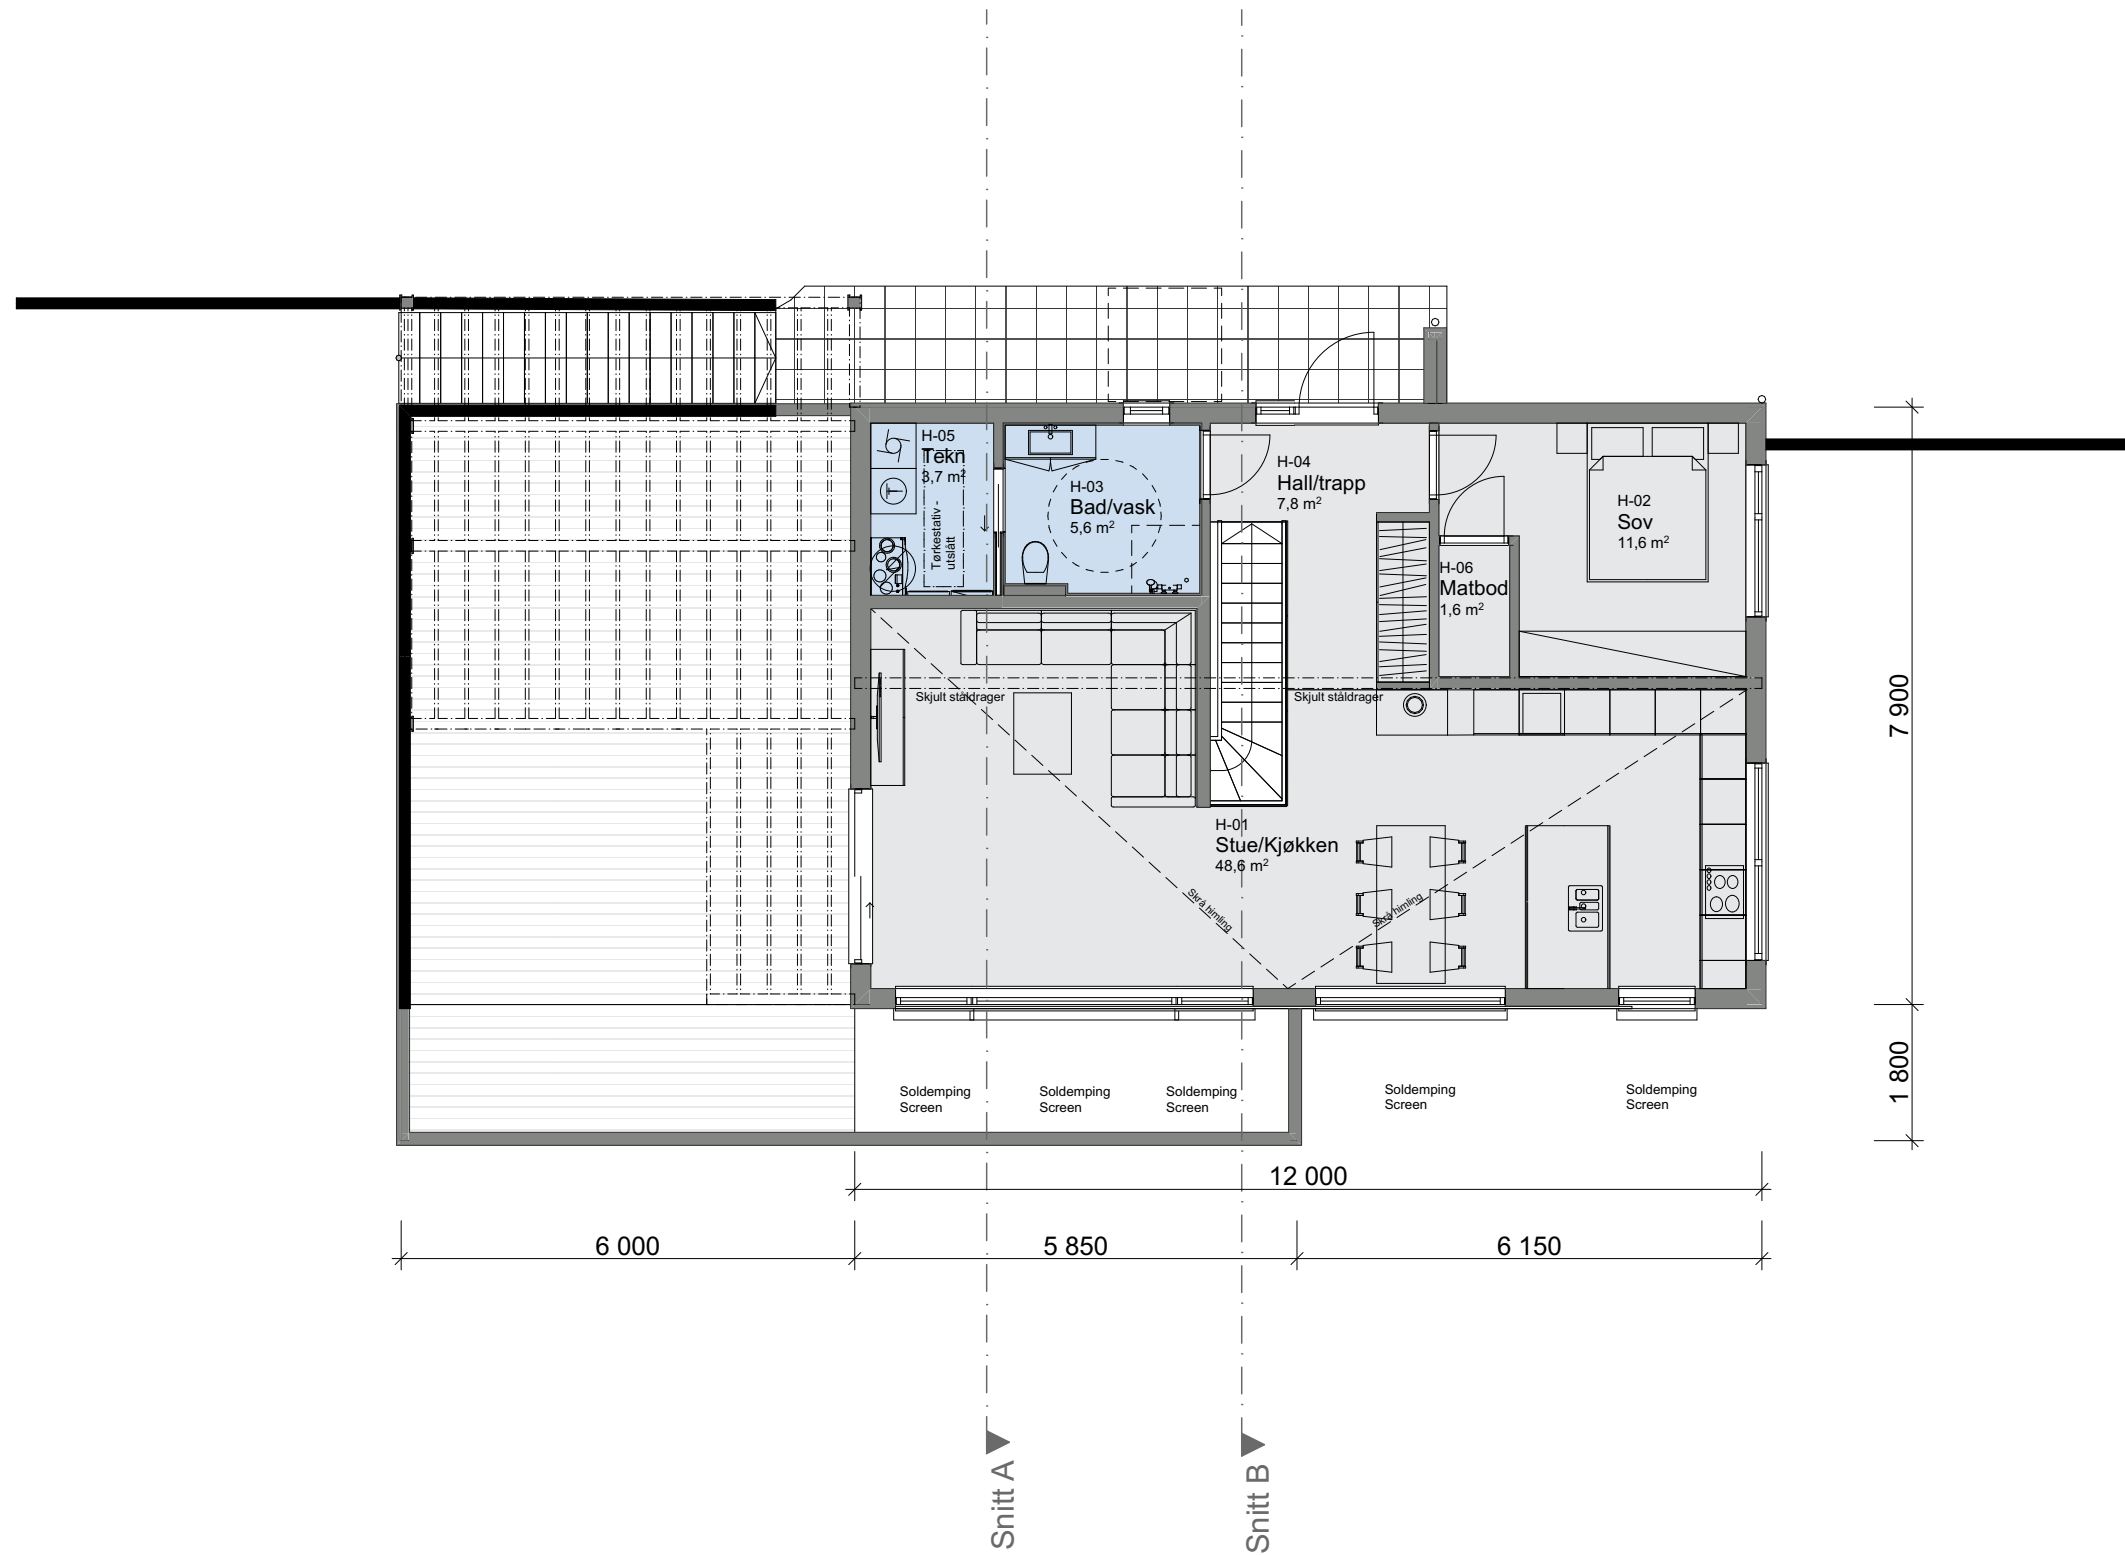

Før søknadsarbeider igangsettes kontaktes VHA for ferdigstilling

Prosjektnr.: **240120**  
Forhandler: **Kjeilen Hus AS**  
Tegningen har tidligere vert klargjort for søknad: **Nei**

Tiltak: Enebolig

TEGNINGEN MÅ HVERKEN HELT ELLER DELVIS KOPIERES ELLER BENYTTES VED TILTAK SOM VESTLANDSHUS IKKE MEDVIRKER I

