

# Tiltak: Firemannsbolig

TEGNINGEN MÅ HVERKEN HELT ELLER DELVIS KOPIERES ELLER BENYTTES VED TILTAK SOM VESTLANDSHUS IKKE MEDVIRKER I



Arealberegninger iht. NS-3940:2012




| BRA |                    |          |
|-----|--------------------|----------|
|     | H.etg - OA         | 40,7     |
|     | H.etg - Lydvegg    | 1,9      |
|     | H.etg - L2 - Sport | 5,2      |
|     | H.etg - L2         | 59,0     |
|     | H.etg - L1 - Sport | 5,0      |
|     | H.etg - L1         | 59,0     |
|     | 2.etg OA           | 5,4      |
|     | 2.etg - Lydvegg    | 1,9      |
|     | 2.etg - L4 - Sport | 5,7      |
|     | 2.etg - L4         | 60,8     |
|     | 2.etg - L3 - Sport | 5,6      |
|     | 2.etg - L3         | 60,8     |
|     |                    | 311,0 m² |

  
**VESTLANDS HUS**  
Arkitekter

| BYA   |               |          |
|-------|---------------|----------|
|       | OA            | 62,2     |
|       | Bygningskropp | 152,2    |
|       |               | 214,4 m² |
| P-ROM |               |          |
|       | H.etg - L2    | 59,0     |
|       | H.etg - L1    | 59,0     |
|       | 2.etg - L4    | 60,8     |
|       | 2.etg - L3    | 60,8     |
|       |               | 239,5 m² |


# Tiltak: Firemannsbolig

TEGNINGEN MÅ HVERKEN HELT ELLER DELVIS KOPIERES ELLER BENYTTES VED TILTAK SOM VESTLANDSHUS IKKE MEDVIRKER I

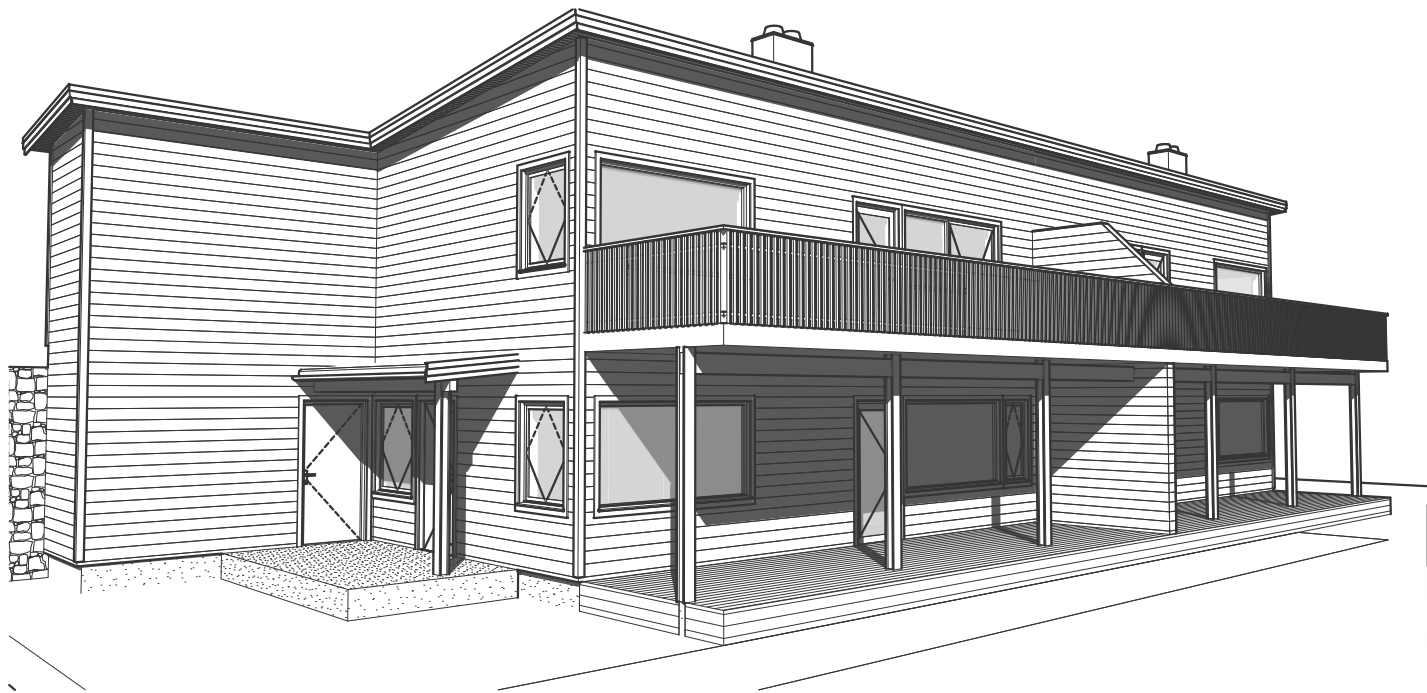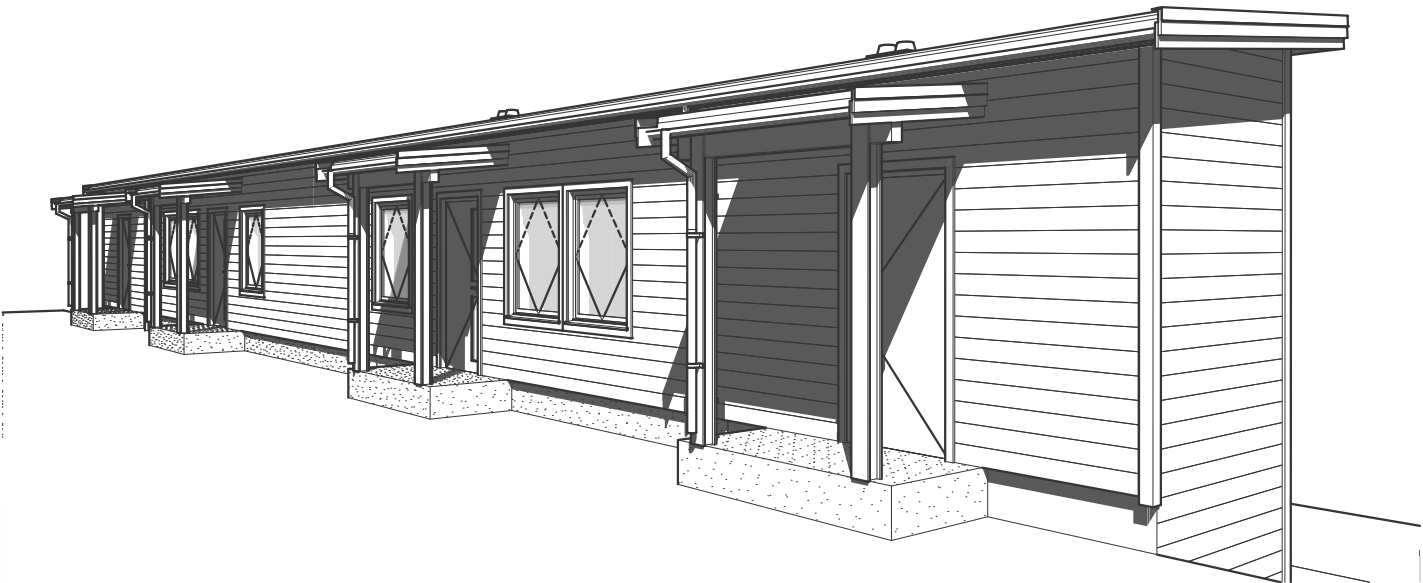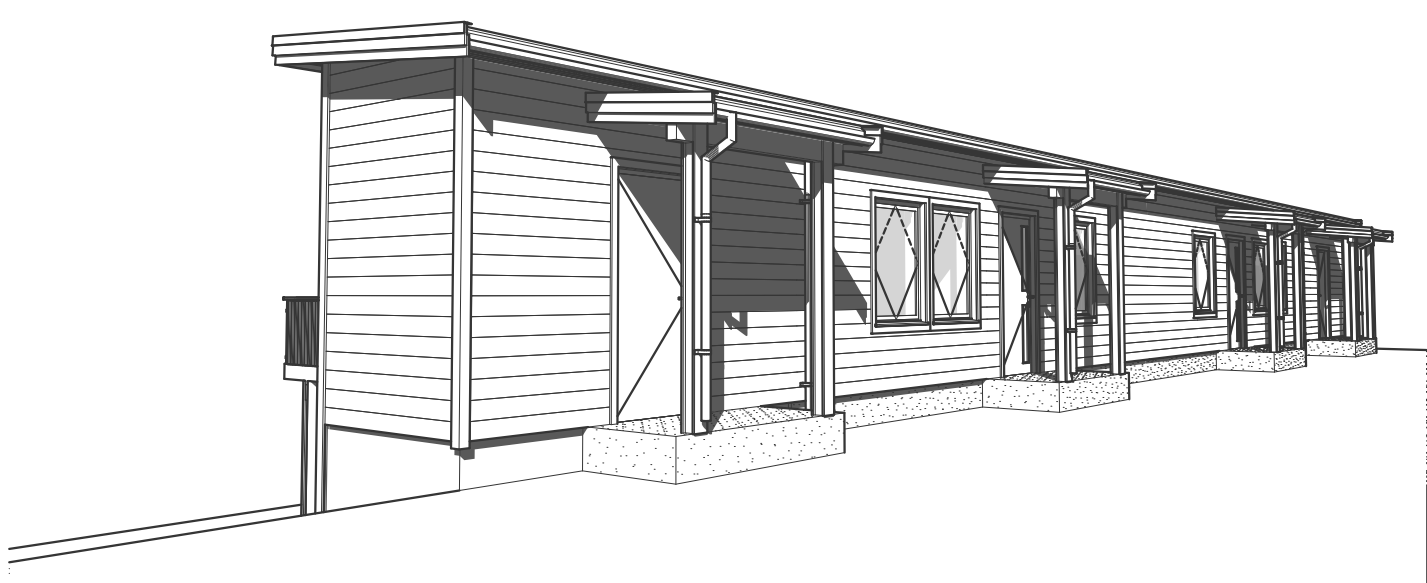


# Tiltak: Firemannsbolig

TEGNINGEN MÅ HVERKEN HELT ELLER DELVIS KOPIERES ELLER BENYTTES VED TILTAK SOM VESTLANDSHUS IKKE MEDVIRKER I

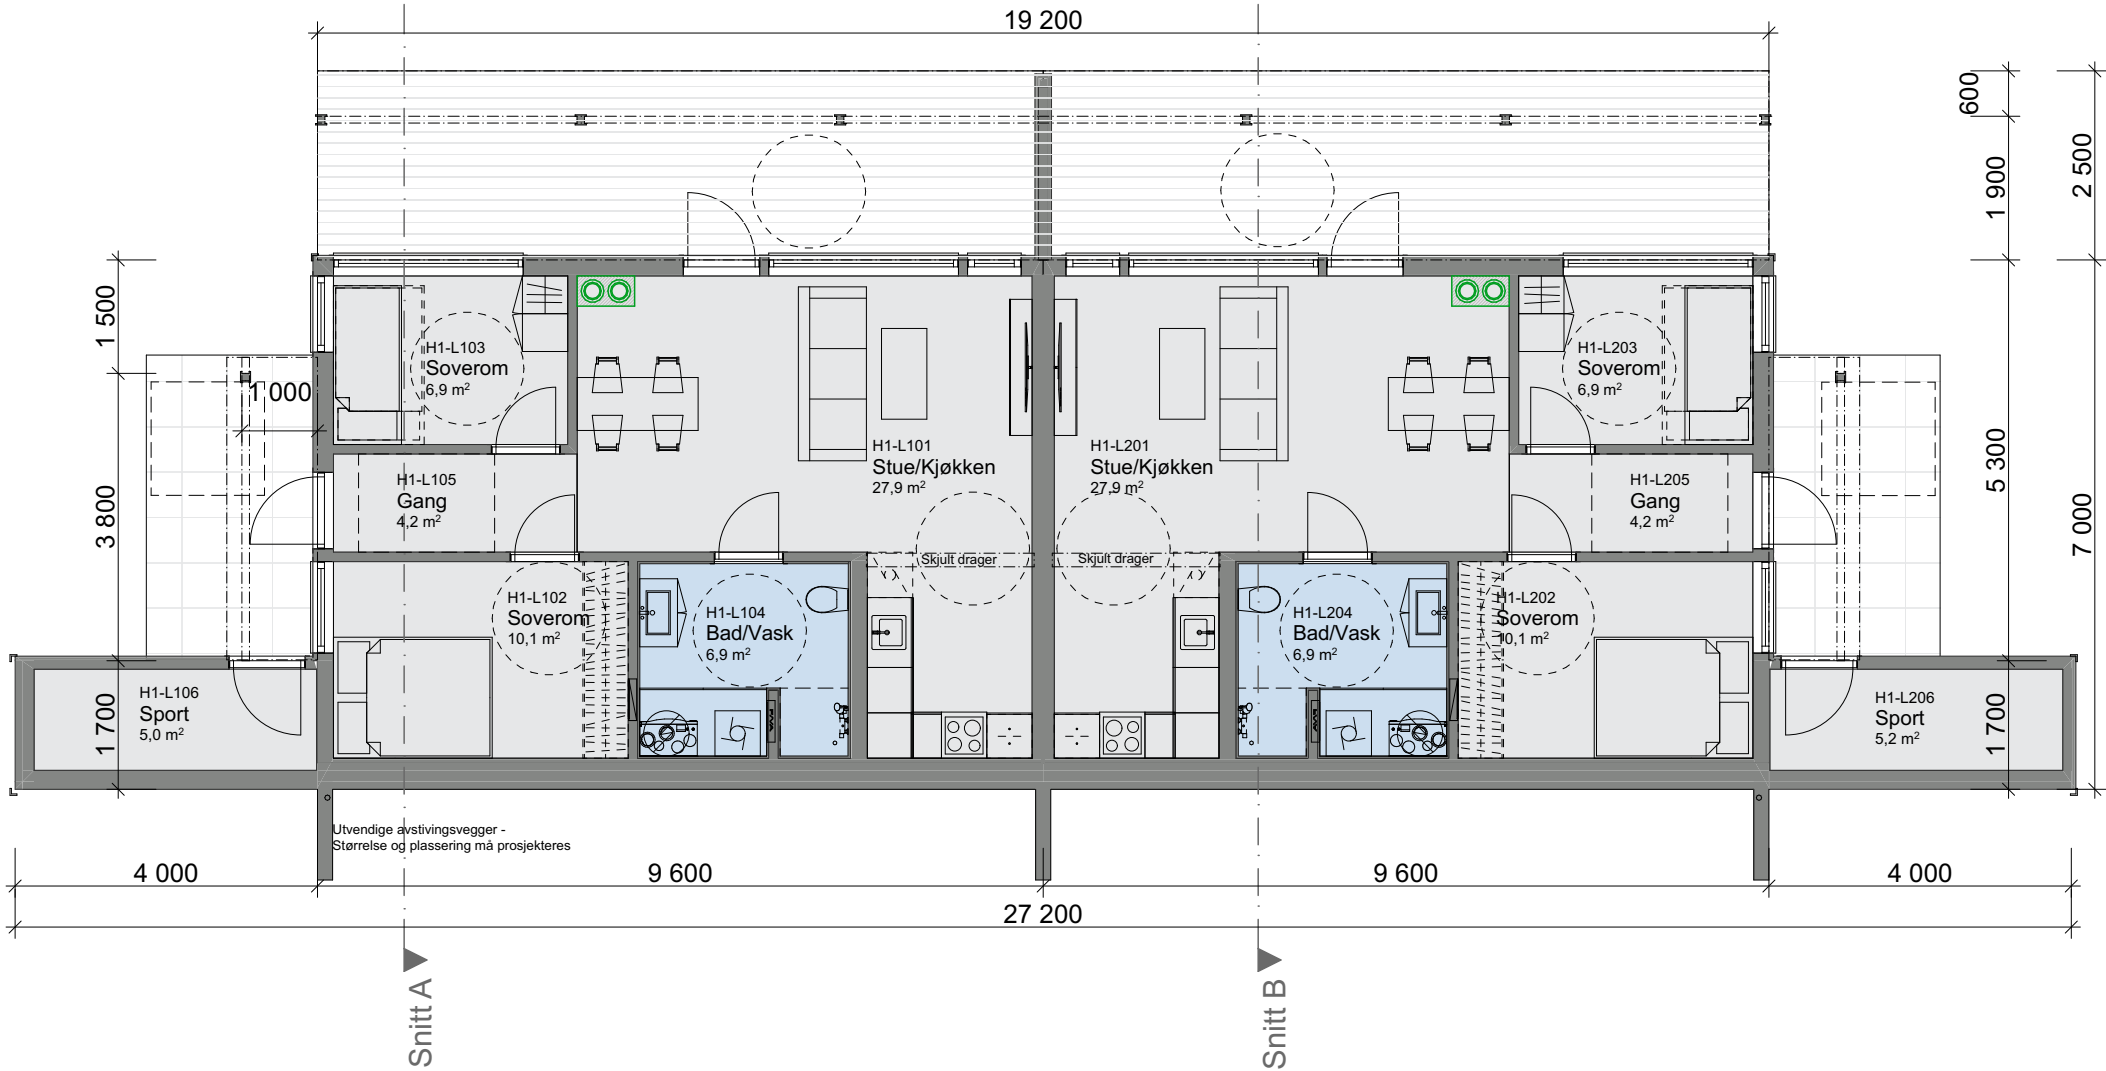

# Tiltak: Firemannsbolig

TEGNINGEN MÅ HVERKEN HELT ELLER DELVIS KOPIERES ELLER BENYTTES VED TILTAK SOM VESTLANDSHUS IKKE MEDVIRKER I

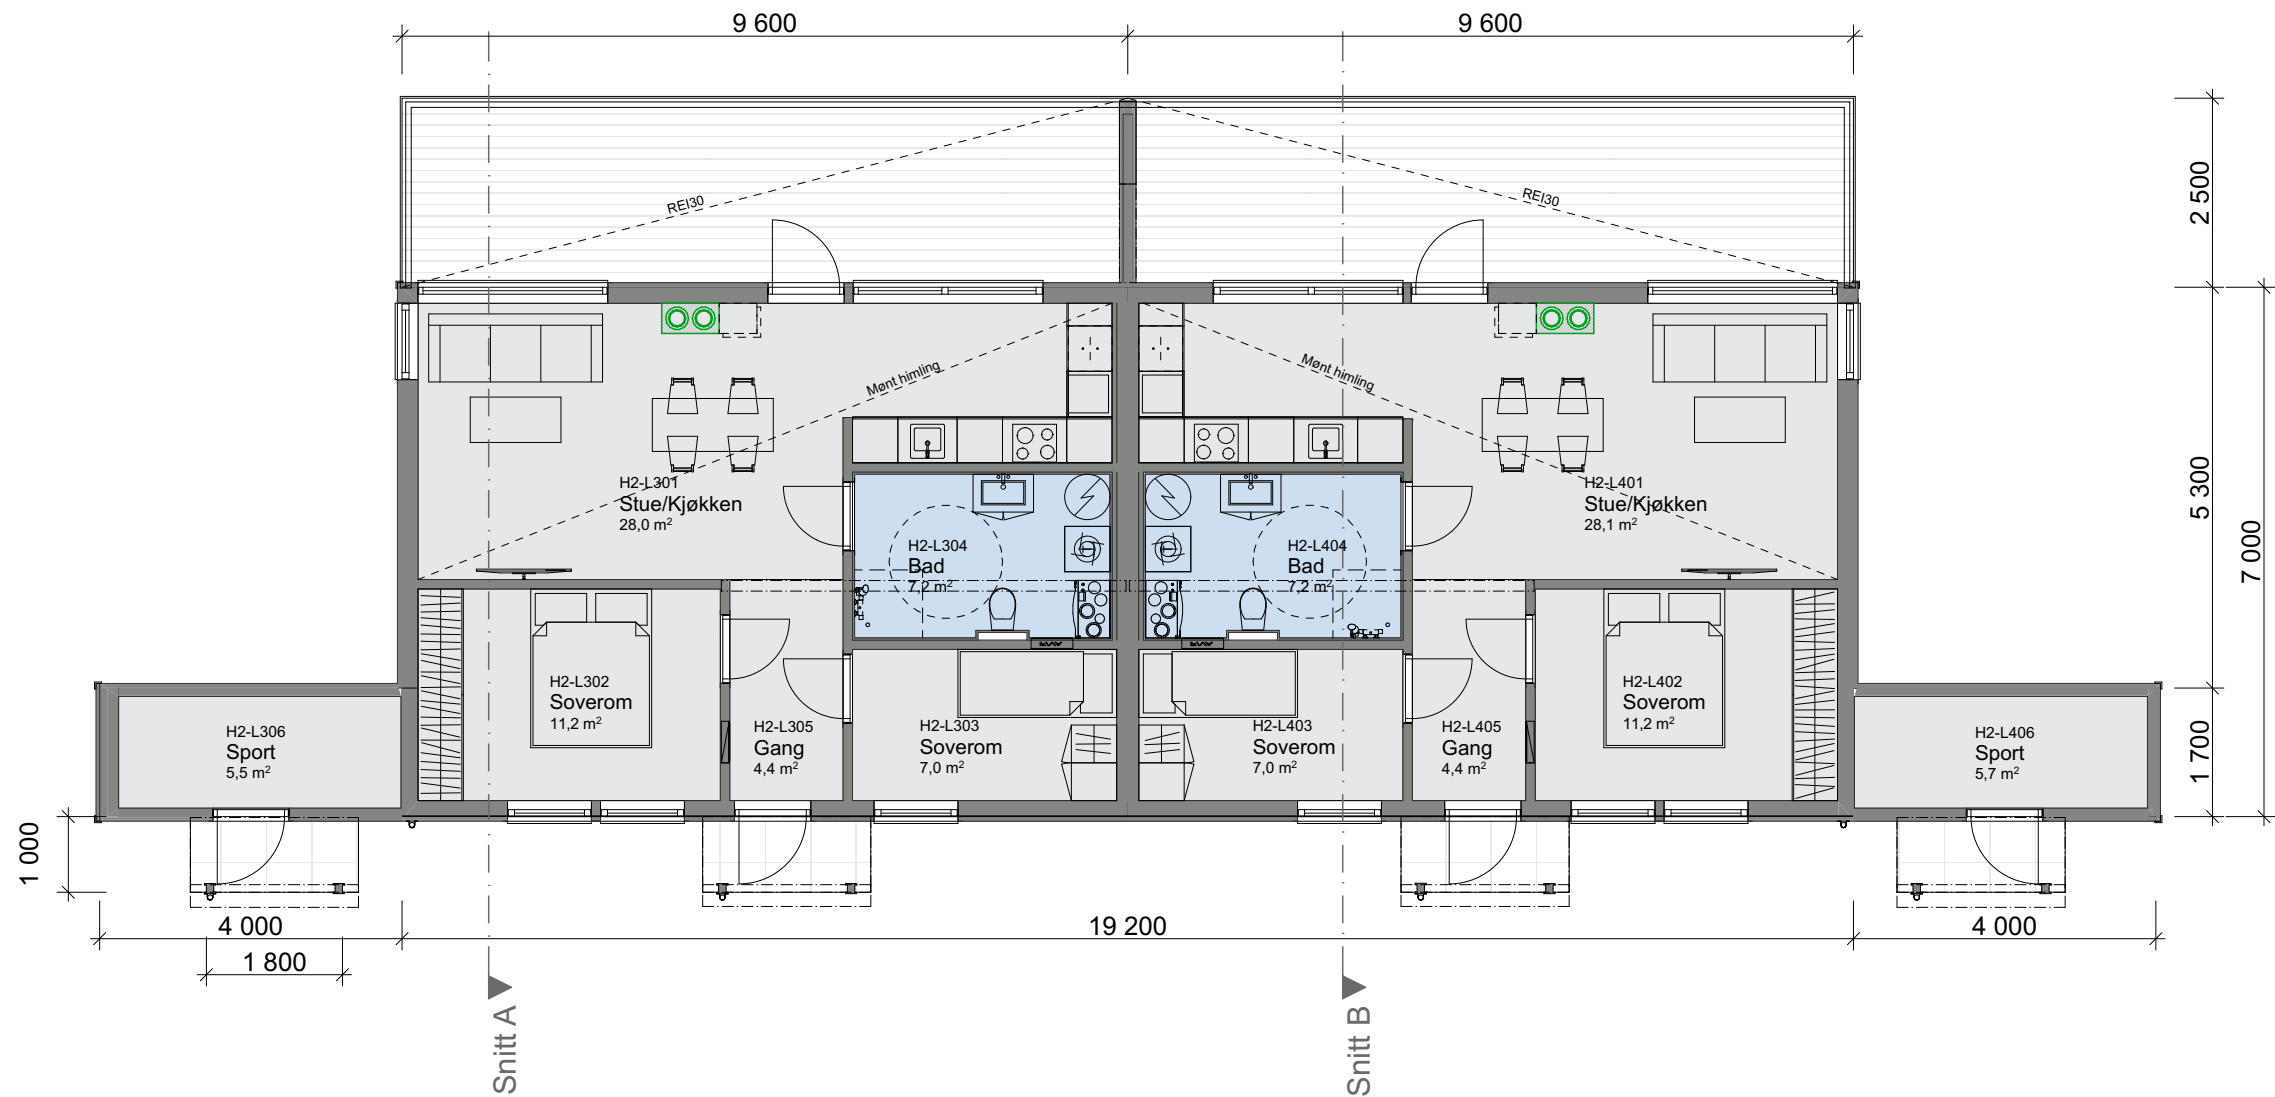

# Tiltak: Firemannsbolig

TEGNINGEN MÅ HVERKEN HELT ELLER DELVIS KOPIERES ELLER BENYTTES VED TILTAK SOM VESTLANDSHUS IKKE MEDVIRKER I

