
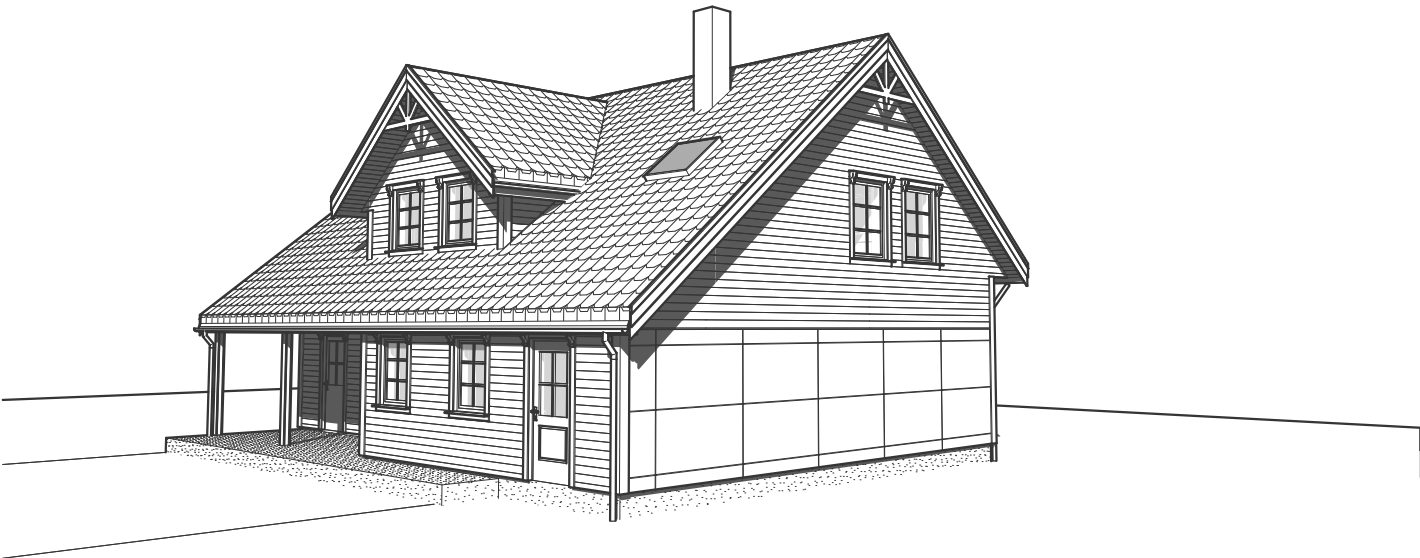
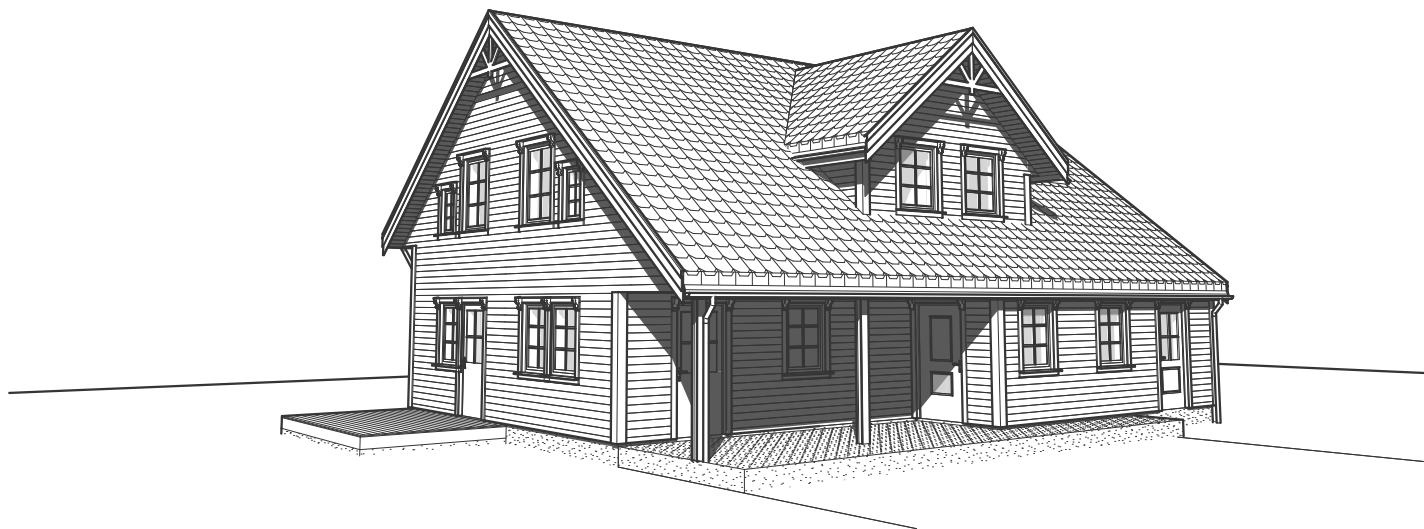


Tiltakshaver: Nils August Almås

Forslagstegninger

TEGNINGEN MÅ HVERKEN HELT ELLER DELVIS KOPIERES ELLER BENYTTES VED TILTAK SOM VESTLANDSHUS IKKE MEDVIRKER I

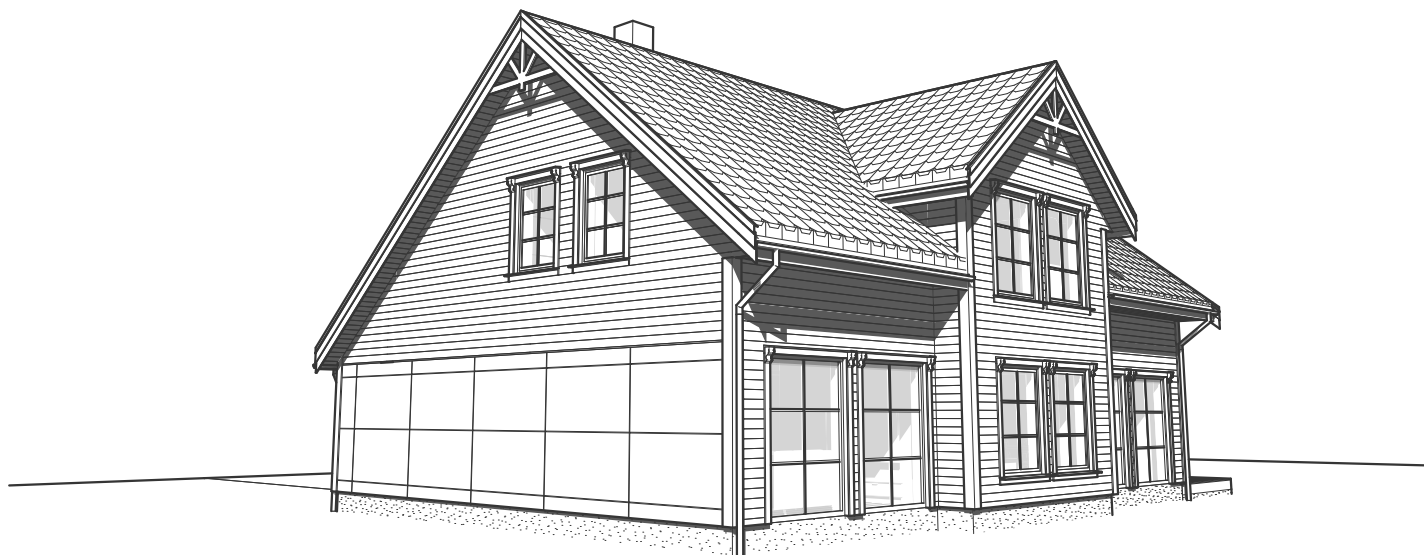

Prosjektnr.: 240137
Forhandler: Bømlo Hus Bygg AS
Fase : Forslagstegninger
Dato : 09.07.24
Før søknadsarbeider igangsettes kontaktes VHA for ferdigstillelse




1	Diverse endringer
Rev.	Beskrivelse

Tiltakshaver: Nils August Almås

TEGNINGEN MÅ HVERKEN HELT ELLER DELVIS KOPIERES ELLER BENYTTES VED TILTAK SOM VESTLANDSHUS IKKE MEDVIRKER I

Forslagstegninger

Arealberegninger iht. NS-3940		
BRA		
	Overbyggd areal	11,6
	H. etg.plan	106,9
	2.etg.plan	87,9
		206,3 m²
P-ROM		
	H.etg.plan	93,4
	2.etg.plan	84,0
		177,4 m²
BYA		
	Overbyggd areal	12,3
	Bolig	119,3
		131,6 m²

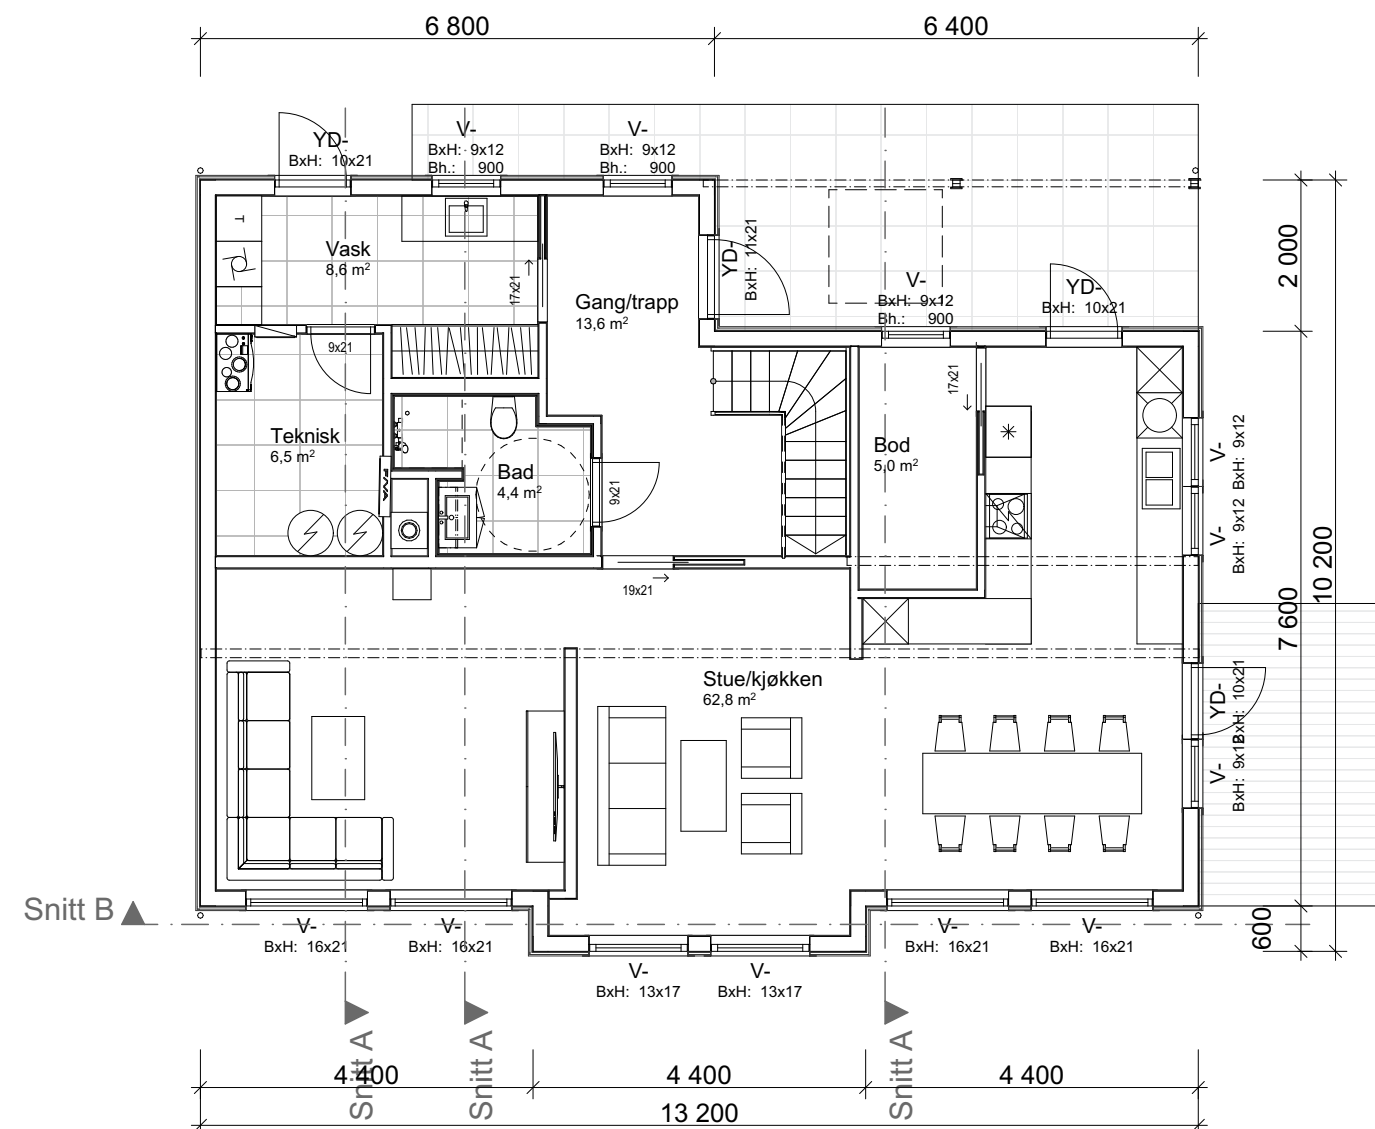

Prosjektnr.: **240137**
Forhandler: **Bømlo Hus Bygg AS**

Fase : Forslagstegninger

Dato : 09.07.24


Før søknadsarbeider igangsettes kontaktes VHA for ferdigstilling

1	Diverse endringer
Rev.	Beskrivelse

Tiltakshaver: Nils August Almås

TEGNINGEN MÅ HVERKEN HELT ELLER DELVIS KOPIERES ELLER BENYTTES VED TILTAK SOM VESTLANDSHUS IKKE MEDVIRKER I

Forslagstegninger

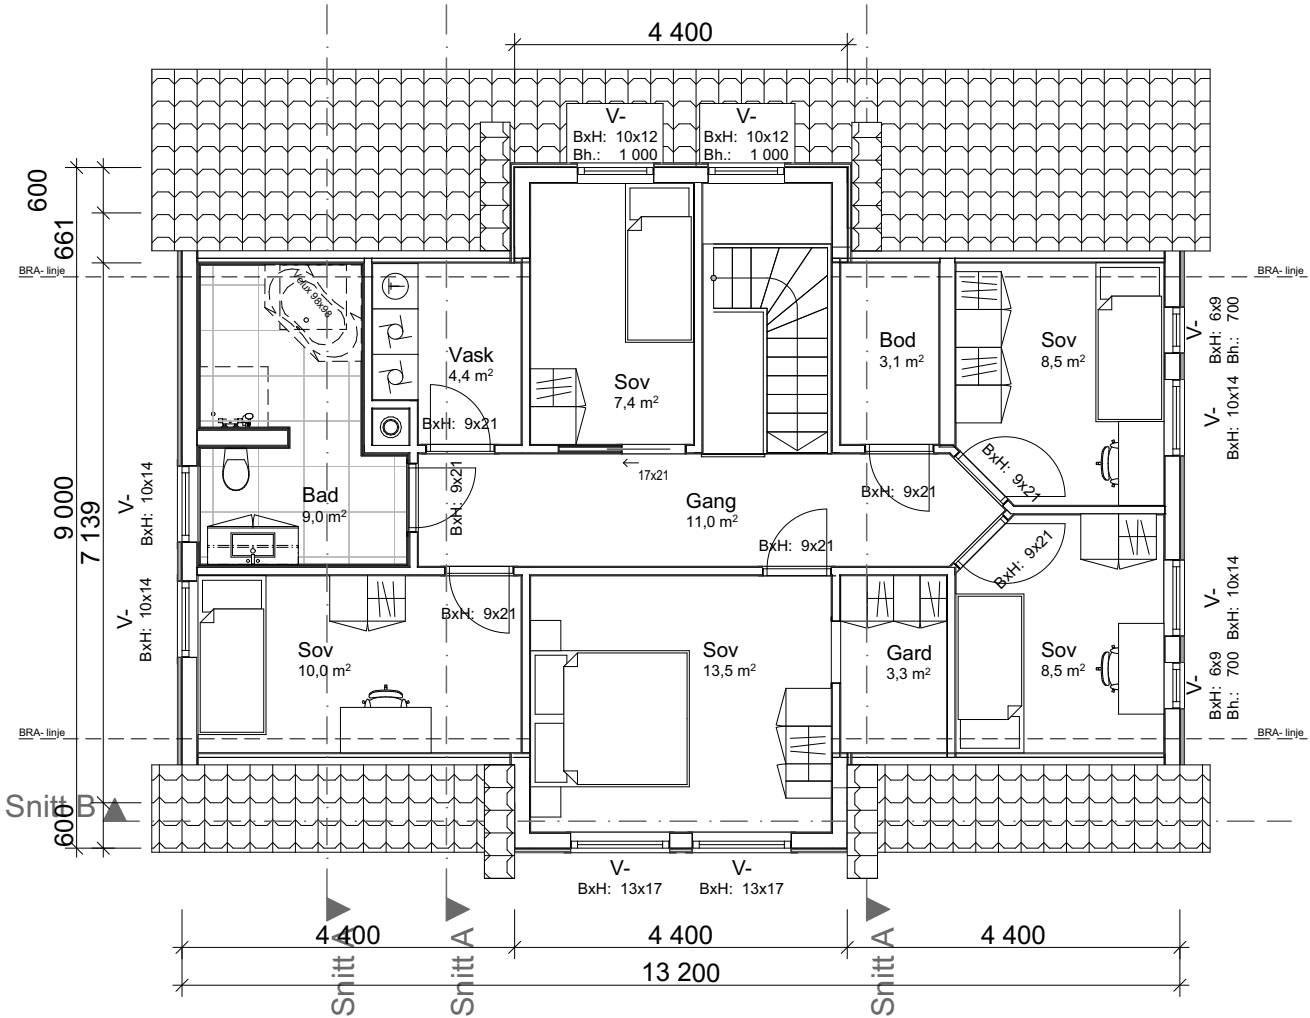

Prosjektnr.: 240137
Forhandler: Bømlo Hus Bygg AS
Fase : Forslagstegninger
Dato : 09.07.24
Før søknadsarbeider igangsettes kontaktes VHA for ferdigstillelse



1	Diverse endringer
Rev.	Beskrivelse

Tiltakshaver: Nils August Almås

Forslagstegninger

TEGNINGEN MÅ HVERKEN HELT ELLER DELVIS KOPIERES ELLER BENYTTES VED TILTAK SOM VESTLANDSHUS IKKE MEDVIRKER I



Prosjektnr.: 240137
Forhandler: Bømlo Hus Bygg AS
Fase : Forslagstegninger
Dato : 09.07.24
Før søknadsarbeider igangsettes kontaktes VHA for ferdigstillelse



1	Diverse endringer
Rev.	Beskrivelse