

Tiltak: Enebolig m/leilighet




TEGNINGEN MÅ HVERKEN HELT ELLER DELVIS KOPIERES ELLER BENYTTES VED TILTAK SOM VESTLANDSHUS IKKE MEDVIRKER I

Arealberegninger iht. NS-3940:2023			Arealberegninger iht. NS-3940		
BRA-i			BRA		
	U.etg - Leilighet	45,0		U. etg utleiedel	45,3
	U.etg	85,8		U. etg OA	12,3
	H.etg	115,0		U. etg lydvegg	4,0
		245,8 m²		U. etg hoveddel	85,8
				H. etg - Sport	5,1
				H. etg	115,2
					267,7 m²
			P-ROM		
				U. etg utleiedel	45,0
				U. etg hoveddel	85,8
				H. etg	115,2
					246,0 m²
			BYA		
				Overbygd	13,1
				Bygningskropp	152,6
					165,7 m²




Tiltak: Enebolig m/leilighet

TEGNINGEN MÅ HVERKEN HELT ELLER DELVIS KOPIERES ELLER BENYTTES VED TILTAK SOM VESTLANDSHUS IKKE MEDVIRKER I

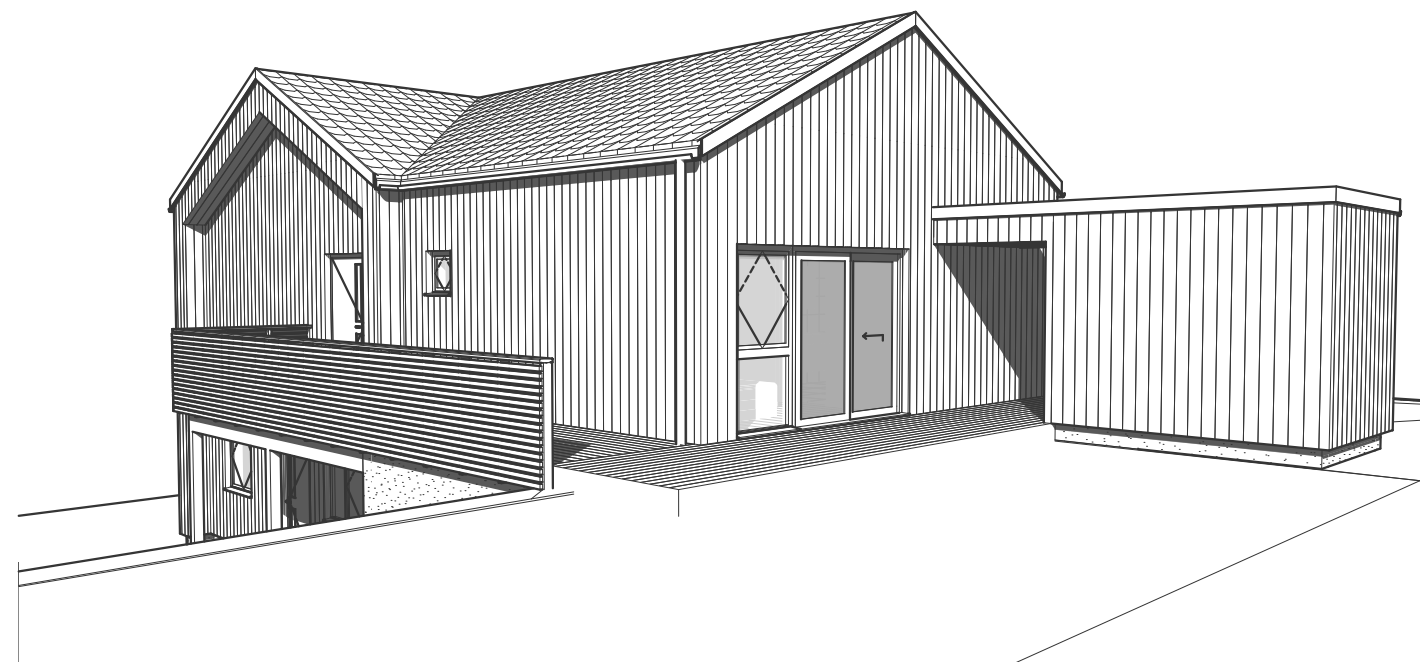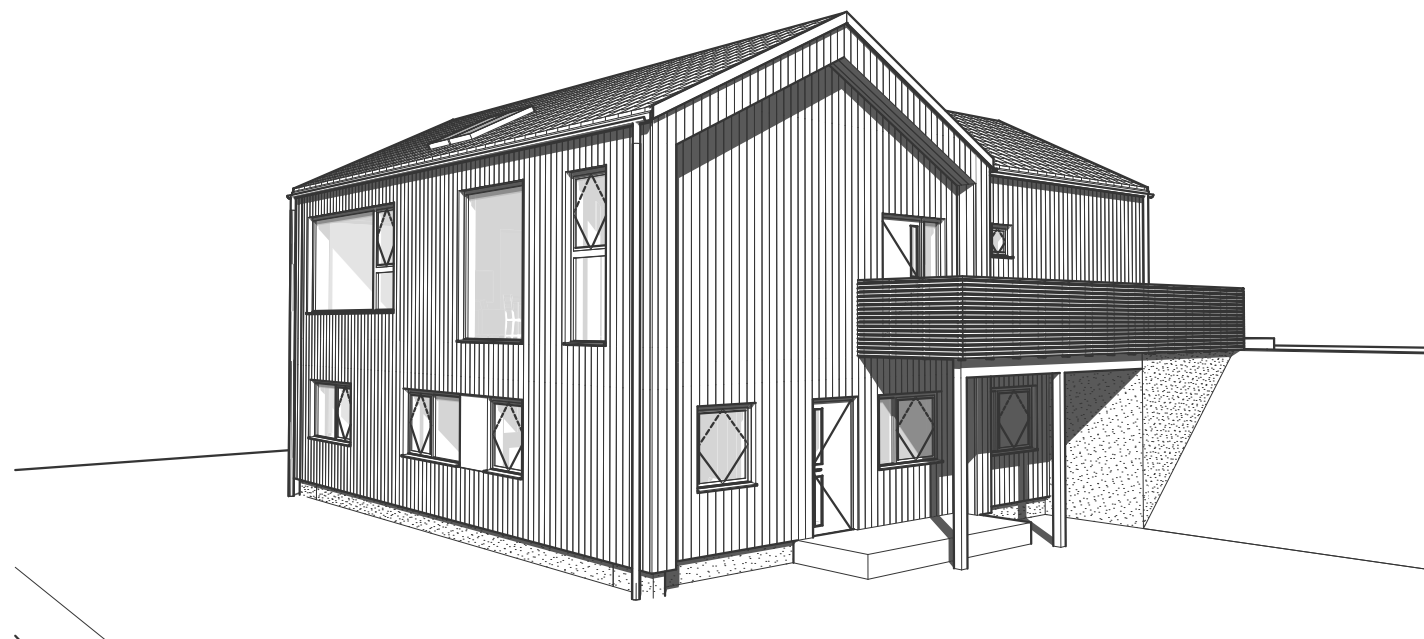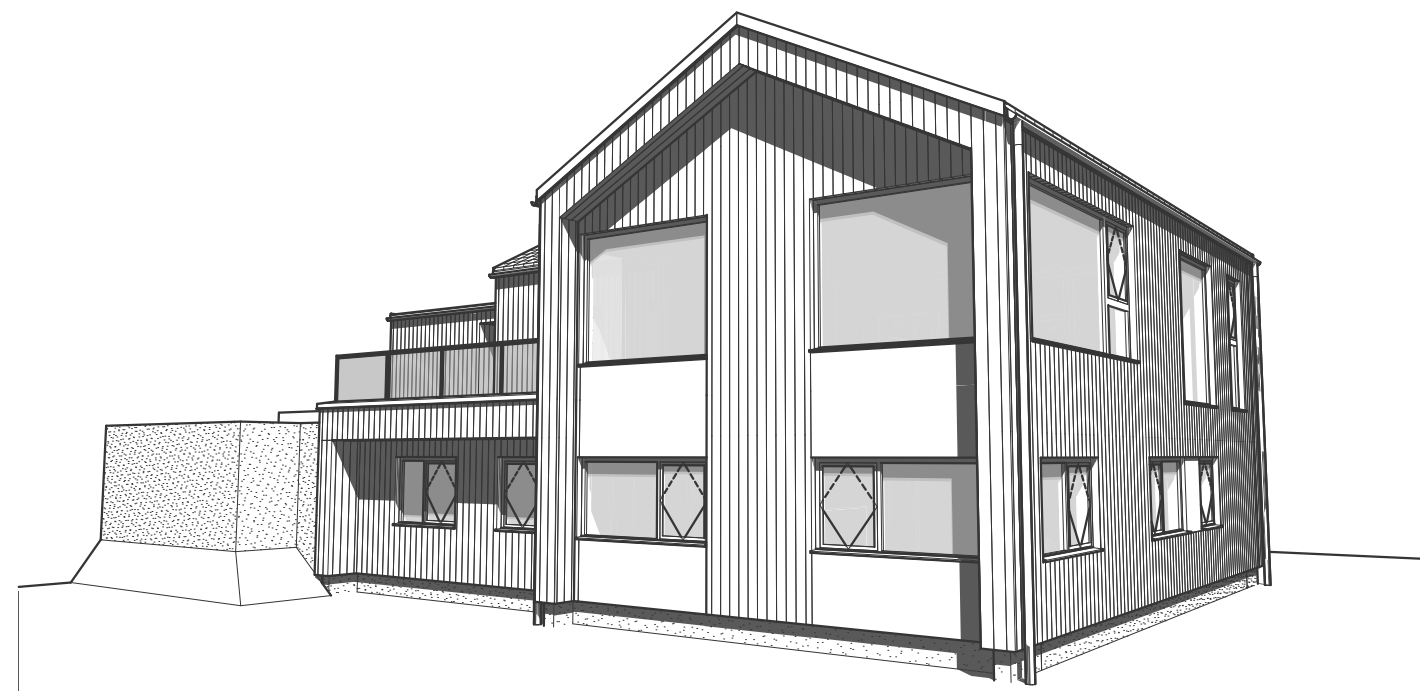


Tiltak: Enebolig m/leilighet

TEGNINGEN MÅ HVERKEN HELT ELLER DELVIS KOPIERES ELLER BENYTTES VED TILTAK SOM VESTLANDSHUS IKKE MEDVIRKER I

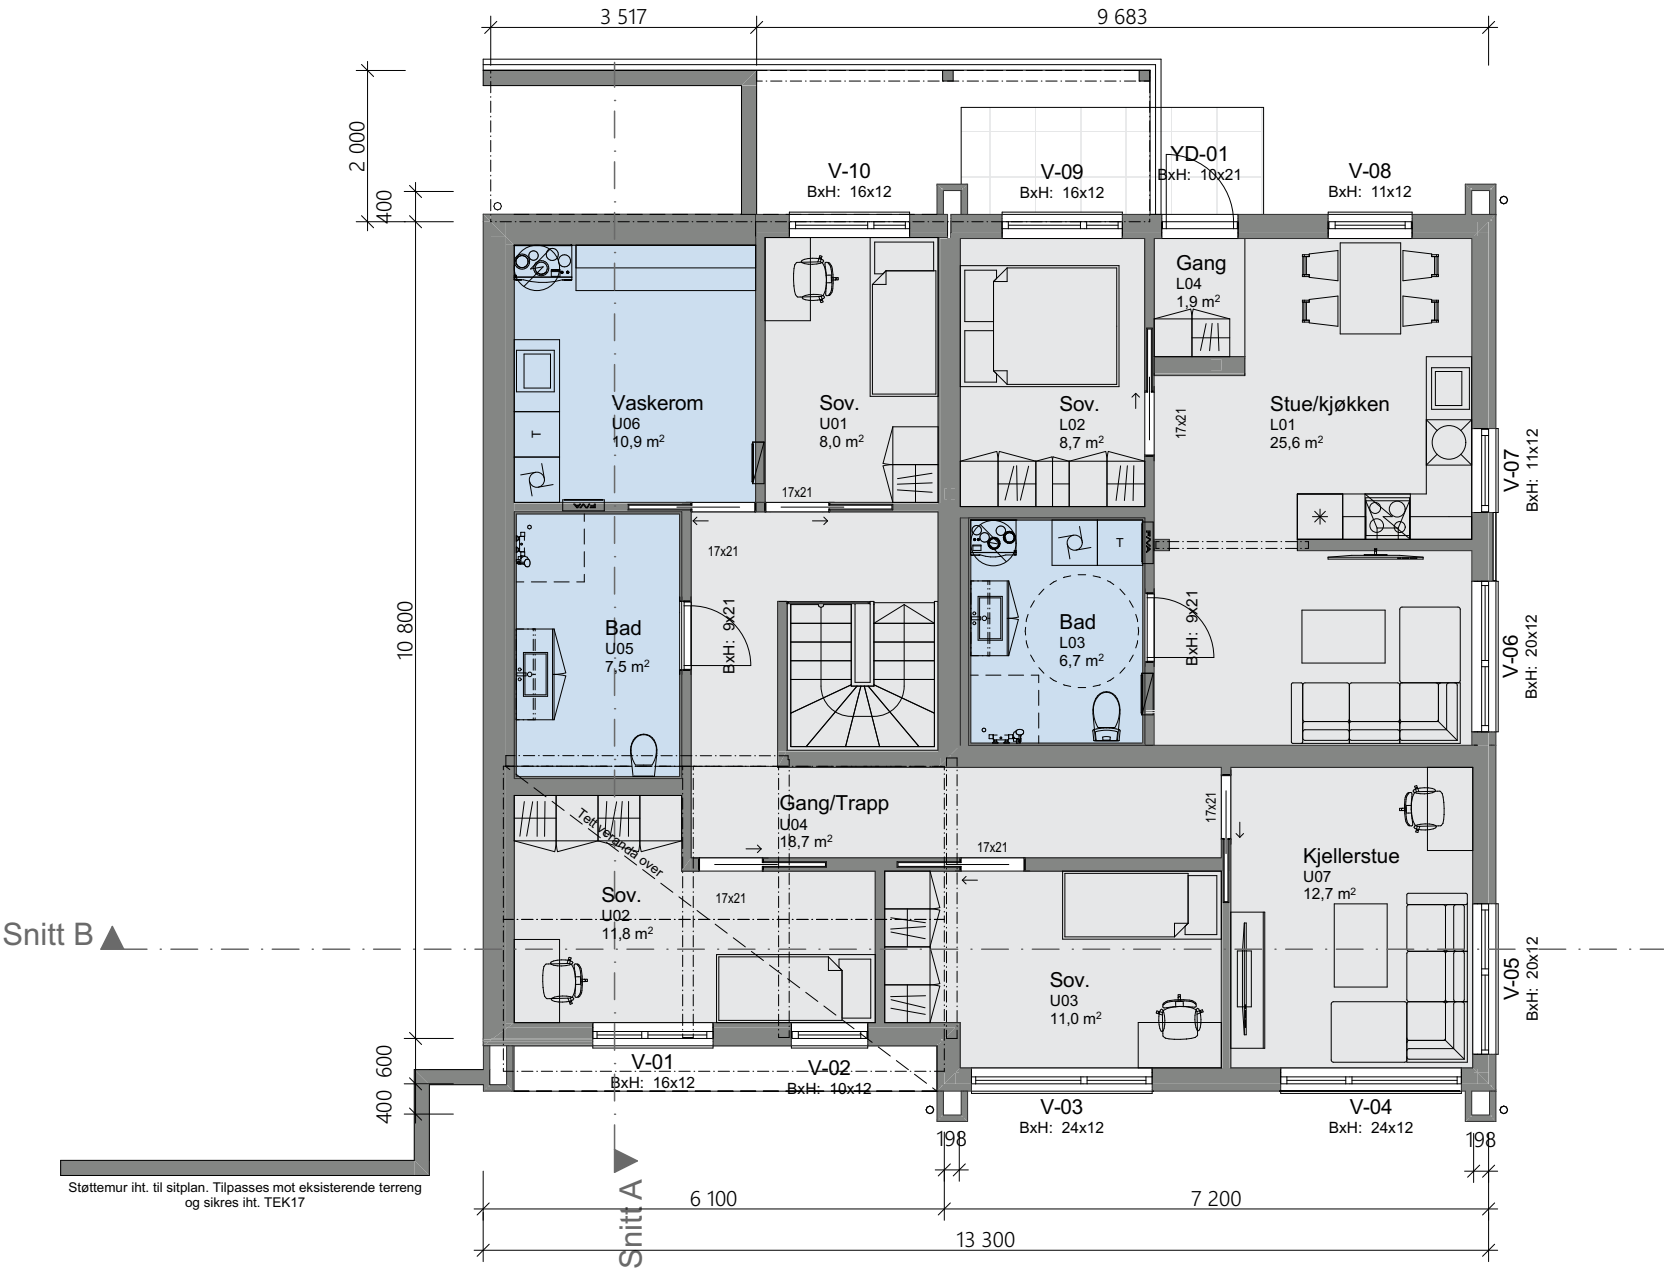

Tiltak: Enebolig m/leilighet

TEGNINGEN MÅ HVERKEN HELT ELLER DELVIS KOPIERES ELLER BENYTTES VED TILTAK SOM VESTLANDSHUS IKKE MEDVIRKER I

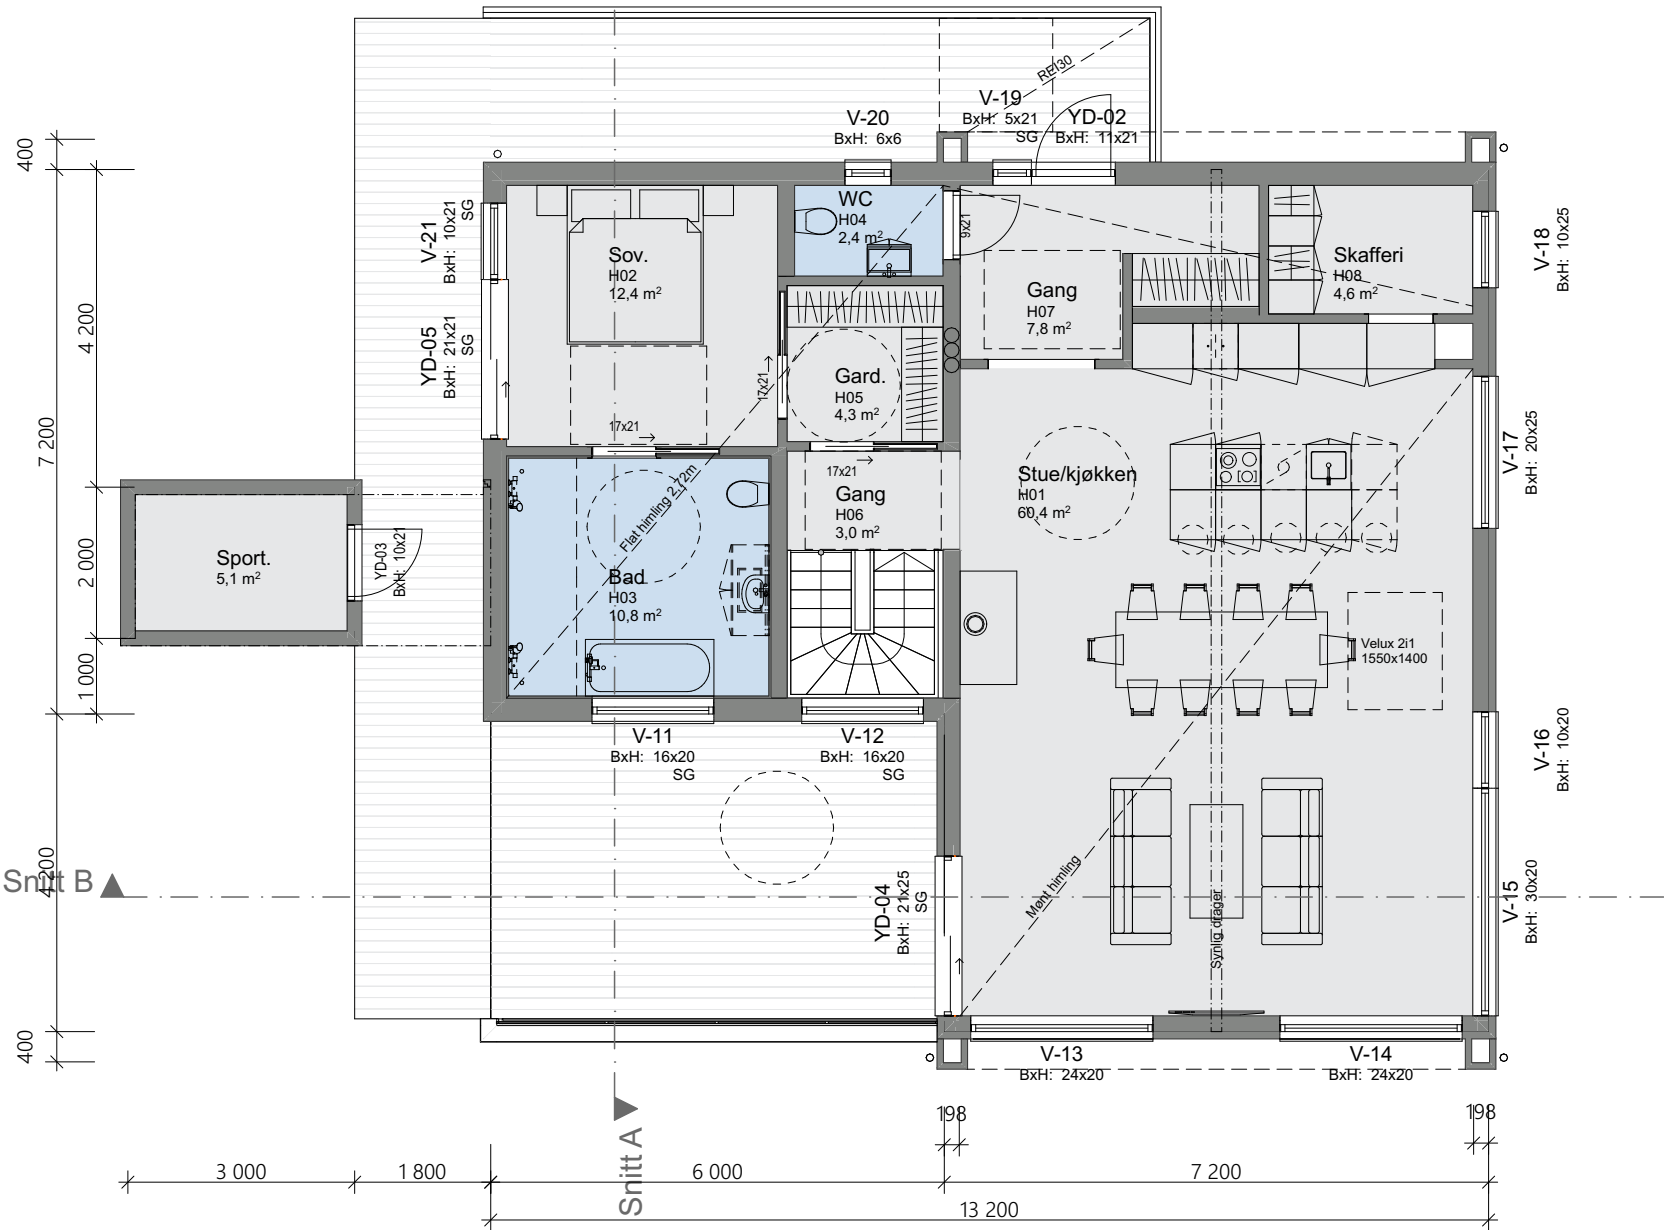

Tiltak: Enebolig m/leilighet

TEGNINGEN MÅ HVERKEN HELT ELLER DELVIS KOPIERES ELLER BENYTTES VED TILTAK SOM VESTLANDSHUS IKKE MEDVIRKER I

