

Prosjekttegninger

Tiltakshaver : Ida Katrin Brekke og Tor Henning Sylte
Gårds- og bruksnummer : 52/69

Forhandler : HT Bygg Hellesylt AS



Tegningene leveres av :

 **VESTLANDS HUS**
Arkitekter

Tiltakshaver Ida Katrin Brekke og Tor Henning Sylte
Forhandler HT Bygg Hellesylt AS
Stranda kommune

VESTLANDSHUS ARKITEKTER AS - 6018 ÅLESUND - TLF 70178900
TEGNINGEN MÅ HVERKEN HELT ELLER DELVIS KOPIERES ELLER BENYTTES VED TILTAK SOM VESTLANDSHUS IKKE MEDVIRKER I

Tegningsnr.: 601
Gnr./Bnr.: 52/69
Prosjektnr.: 240146
Dato: 21.08.2024

VESTLANDS HUS
Arkitekter

1	kg
Rev.	Sign.



Tiltakshaver Ida Katrin Brekke og Tor Henning Sylte
Forhandler HT Bygg Hellesylt AS
Stranda kommune

VESTLANDSHUS ARKITEKTER AS - 6018 ÅLESUND - TLF 70178900
TEGNINGEN MÅ HVERKEN HELT ELLER DELVIS KOPIERES ELLER BENYTTES VED TILTAK SOM VESTLANDSHUS IKKE MEDVIRKER I

Tegningsnr.: 602
Gnr./Bnr.: 52/69
Prosjektnr.: 240146
Dato: 21.08.2024



VESTLANDS HUS
Arkitekter

1	kg
Rev.	Sign.




P-ROM		
	U-etg	90,6
	H-etg	104,7
		195,2 m ²

Tiltakshaver Ida Katrin Brekke og Tor Henning Sylte
Forhandler HT Bygg Hellesylt AS
Stranda kommune

Tegningsnr.: 603
Gnr./Bnr.: 52/69
Prosjektnr.: 240146
Dato: 21.08.2024

VESTLANDSHUS ARKITEKTER AS - 6018 ÅLESUND - TLF 70178900
TEGNINGEN MÅ HVERKEN HELT ELLER DELVIS KOPIERES ELLER BENYTTES VED TILTAK SOM VESTLANDSHUS IKKE MEDVIRKER I

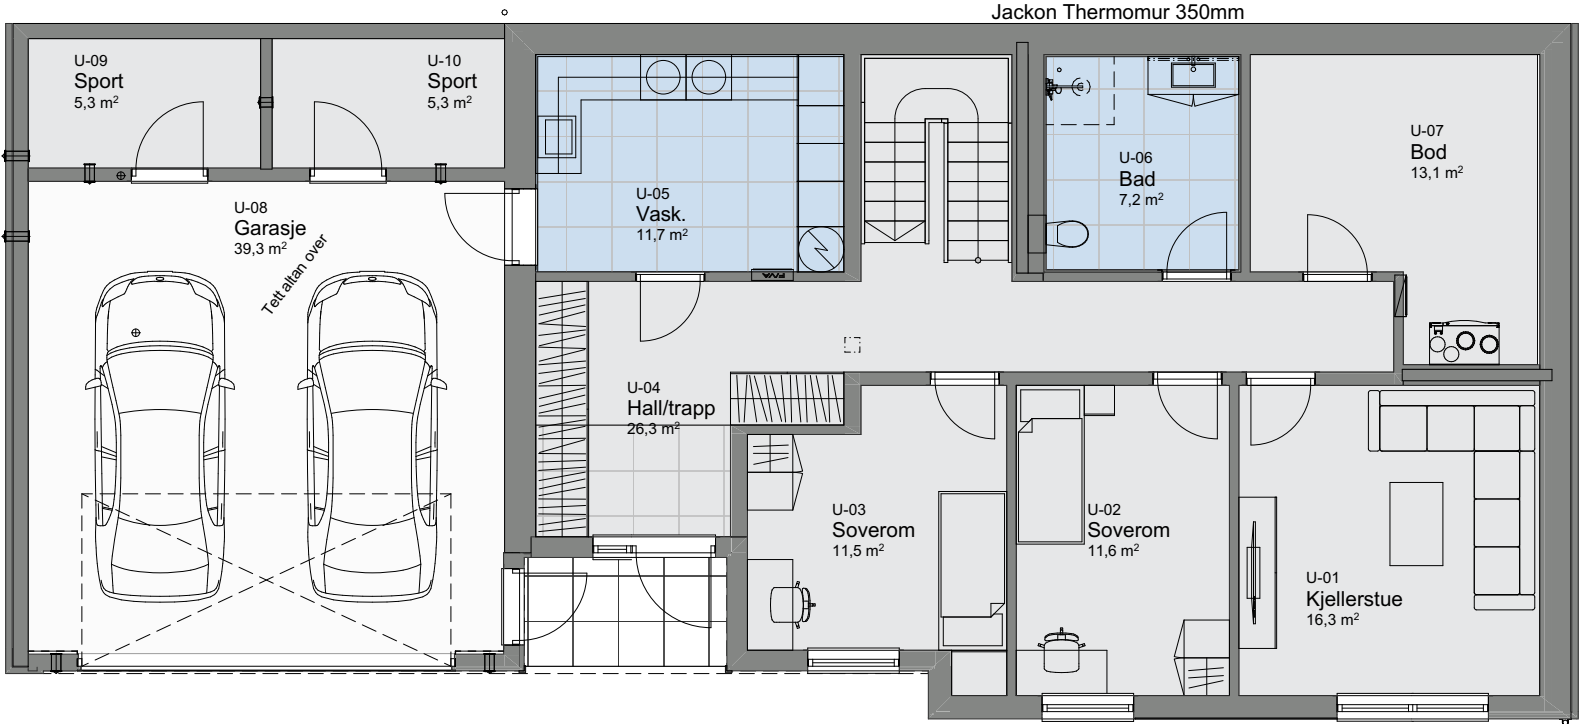

1:100 U. etasje


P-ROM		
	U-etg	90,6
	H-etg	104,7
		195,2 m ²

Tiltakshaver Ida Katrin Brekke og Tor Henning Sylte
 Forhandler HT Bygg Hellesylt AS
 Stranda kommune

Tegningsnr.: 604
 Gnr./Bnr.: 52/69
 Prosjektnr.: 240146
 Dato: 21.08.2024

1	kg
Rev.	Sign.

VESTLANDSHUS ARKITEKTER AS - 6018 ÅLESUND - TLF 70178900
 TEGNINGEN MÅ HVERKEN HELT ELLER DELVIS KOPIERES ELLER BENYTTES VED TILTAK SOM VESTLANDSHUS IKKE MEDVIRKER I

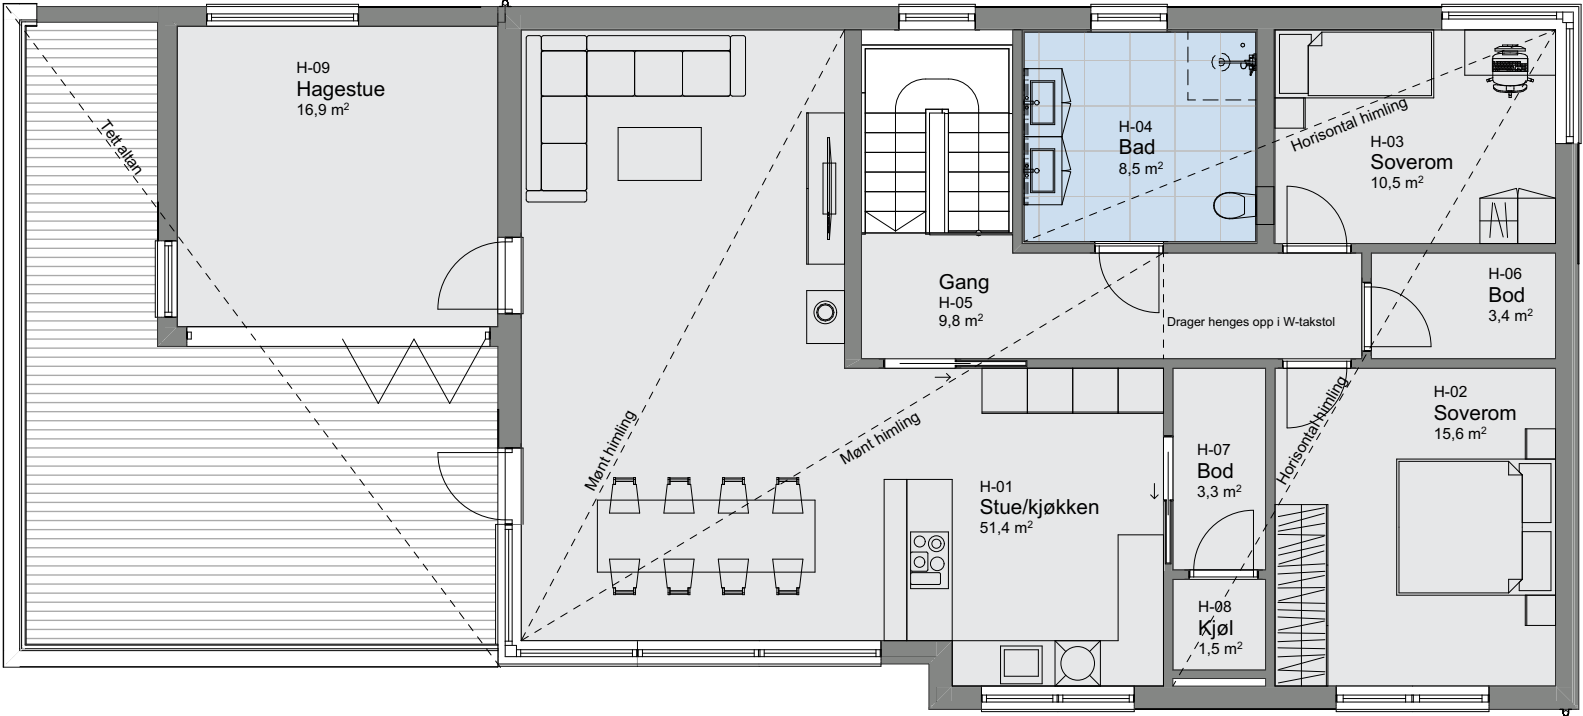

1:100 H. etasje