

Prosjekttegninger

Tiltakshaver : Jan Harry Edvardsen

Gårds- og bruksnummer : 5/7

Forhandler : Svingmar AS



Tegningene leveres av :

 **VESTLANDS HUS**
Arkitekter

Tiltakshaver Jan Harry Edvardsen
Forhandler Svingmar AS
Silvalveien 6, 8850 Herøy

Tegningsnr.: 601
Gnr./Bnr. 5/7
Prosjektnr.: 240161
Dato: 12.11.2024

VESTLANDSHUS ARKITEKTER AS - 6018 ÅLESUND - TLF 70178900

TEGNINGEN MÅ HVERKEN HELT ELLER DELVIS KOPIERES ELLER BENYTTES VED TILTAK SOM VESTLANDSHUS IKKE MEDVIRKER I


VESTLANDS HUS
Arkitekter

Rev.	Sign.



Tiltakshaver Jan Harry Edvardsen
Forhandler Svingmar AS
Silvalveien 6, 8850 Herøy


Tegningsnr.: 602
Gnr./Bnr. 5/7
Prosjektnr.: 240161
Dato: 12.11.2024

VESTLANDSHUS ARKITEKTER AS - 6018 ÅLESUND - TLF 70178900

TEGNINGEN MÅ HVERKEN HELT ELLER DELVIS KOPIERES ELLER BENYTTES VED TILTAK SOM VESTLANDSHUS IKKE MEDVIRKER I


VESTLANDS HUS
Arkitekter

Rev.	Sign.

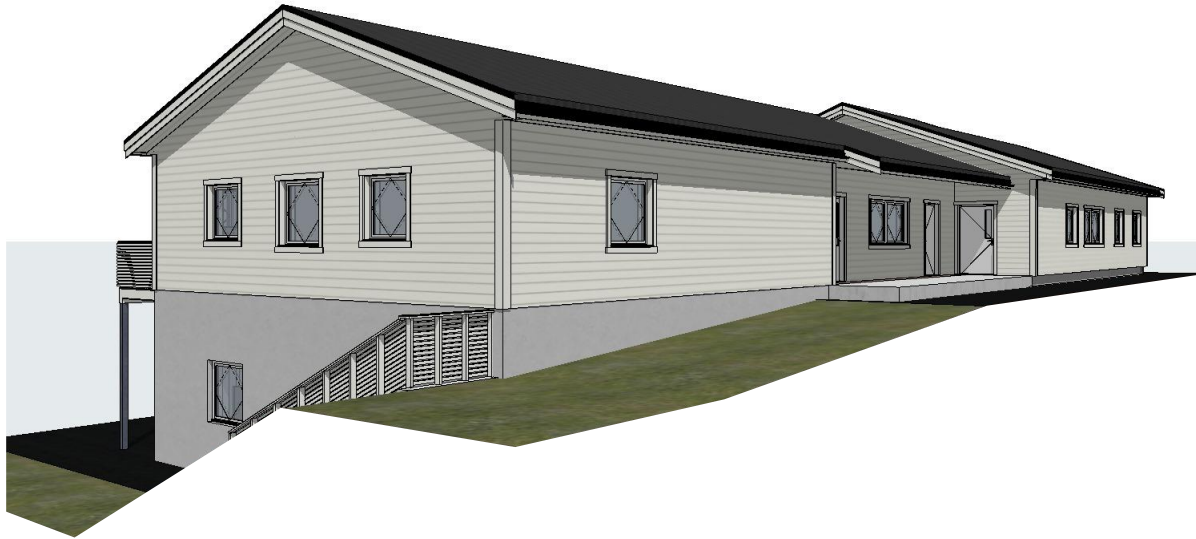

P-ROM		
	Leilighet U-01	103,9
	Leilighet H-05	69,7
	Leilighet H-04	35,6
	Leilighet H-03	54,9
	Leilighet H-02	67,3
	Leilighet H-01	68,4
	Felles gang	3,7
		403,6 m²

Tiltakshaver Jan Harry Edvardsen

Forhandler Svingmar AS

Silvalveien 6, 8850 Herøy

Tegningsnr.: 603

Gnr./Bnr.: 5/7

Prosjektnr.: 240161

Dato: 12.11.2024


VESTLANDSHUS ARKITEKTER AS - 6018 ÅLESUND - TLF 70178900

TEGNINGEN MÅ HVERKEN HELT ELLER DELVIS KOPIERES ELLER BENYTTES VED TILTAK SOM VESTLANDSHUS IKKE MEDVIRKER I

VESTLANDS HUS

Arkitekter

Rev.	Sign.

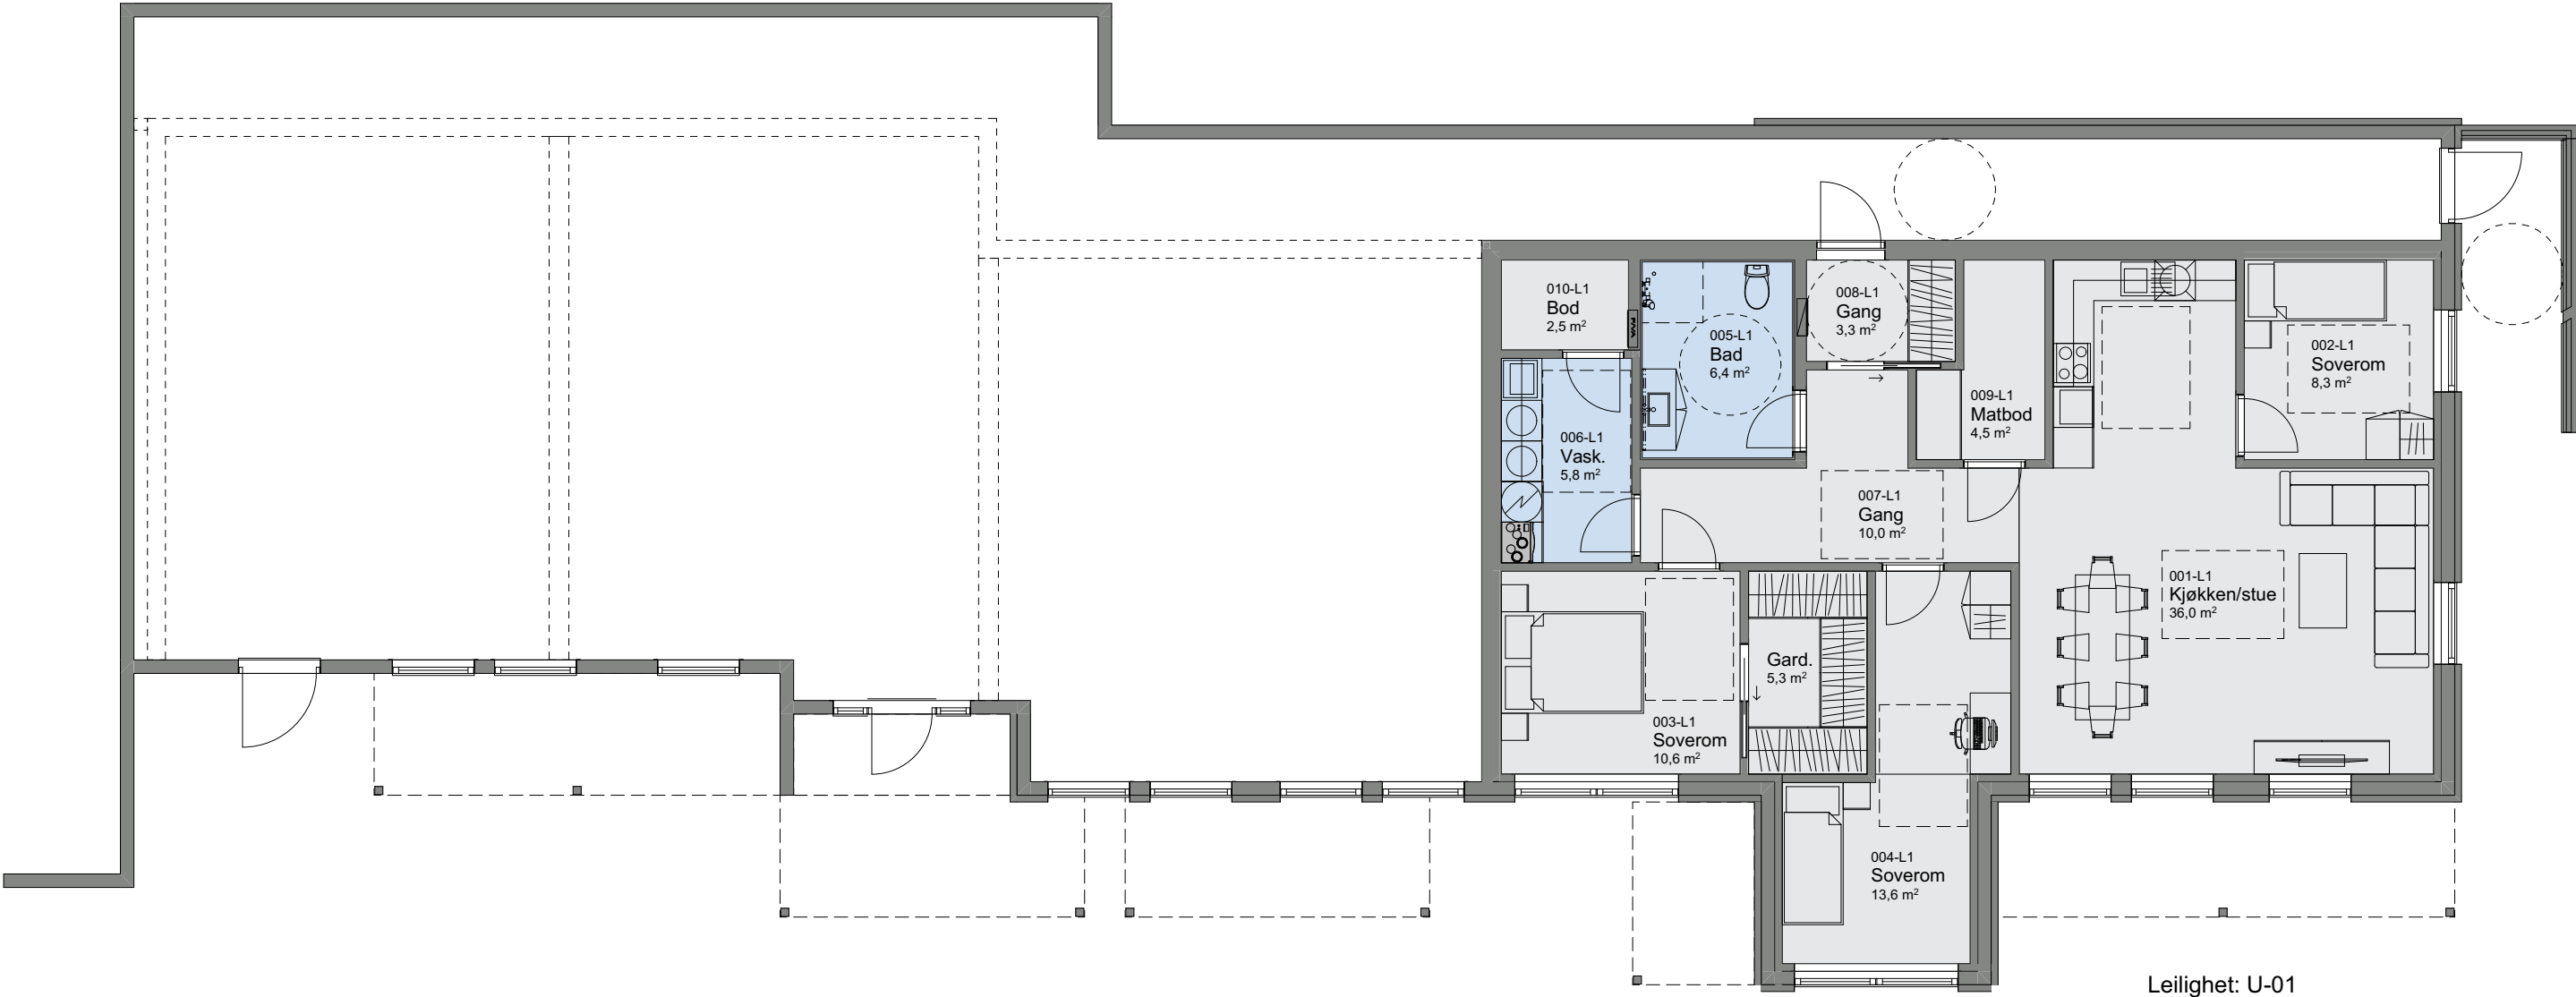

1:100 U. etasje

P-ROM		
Leilighet U-01	103,9	
Leilighet H-05	69,7	
Leilighet H-04	35,6	
Leilighet H-03	54,9	
Leilighet H-02	67,3	
Leilighet H-01	68,4	
Felles gang	3,7	
	403,6 m²	


Tiltakshaver Jan Harry Edvardsen
Forhandler Svingmar AS
Silvalveien 6, 8850 Herøy

Tegningsnr.: 604
Gnr./Bnr.: 5/7
Prosjektnr.: 240161
Dato: 12.11.2024

VESTLANDSHUS ARKITEKTER AS - 6018 ÅLESUND - TLF 70178900
TEGNINGEN MÅ HVERKEN HELT ELLER DELVIS KOPIERES ELLER BENYTTES VED TILTAK SOM VESTLANDSHUS IKKE MEDVIRKER I

Rev.

Sign.

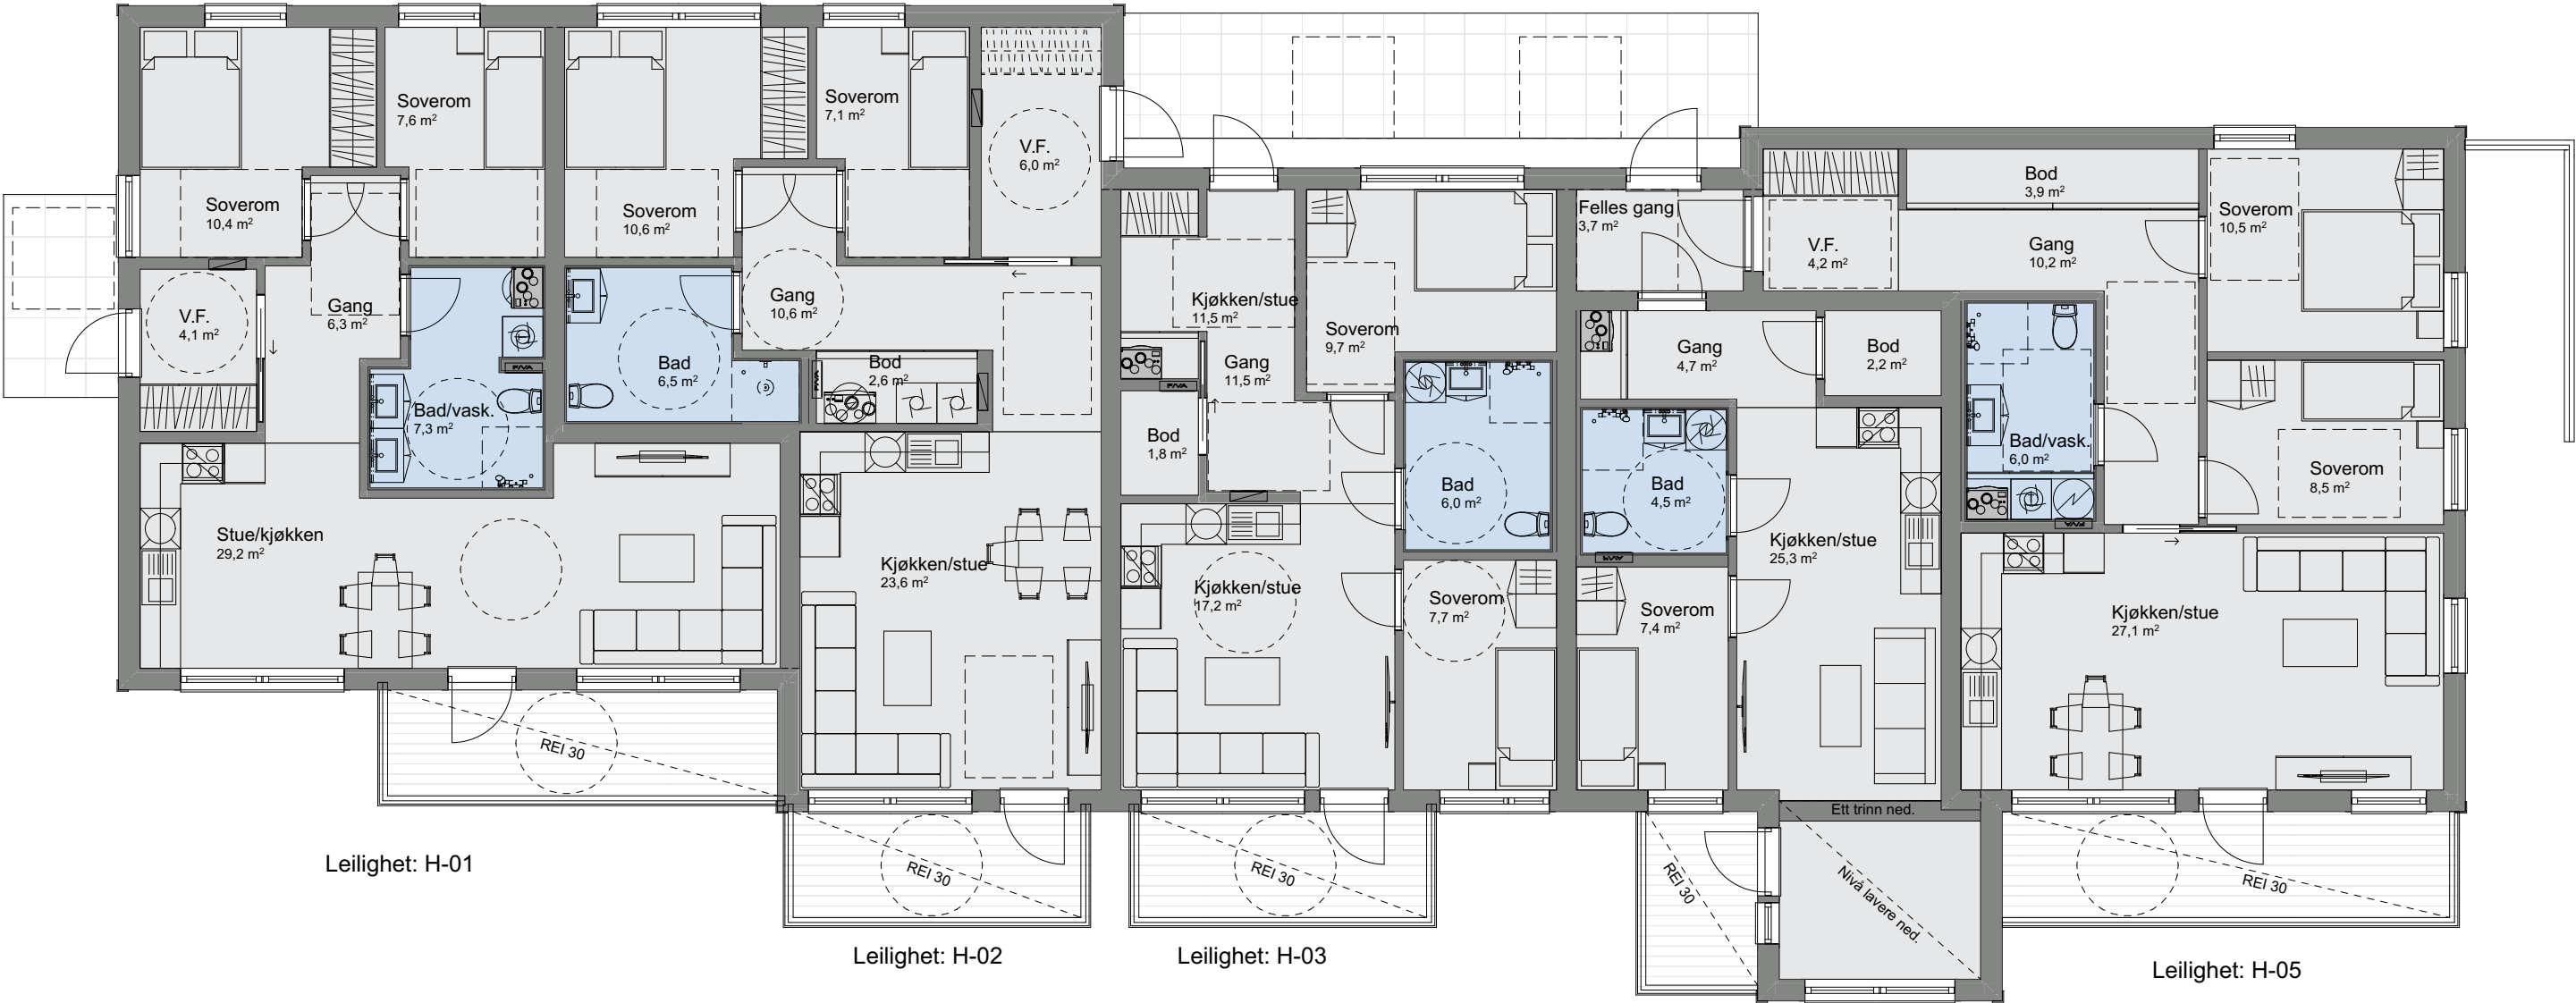

1:100 H. etasje