

Tiltak: Enebolig m/garasje





TEGNINGEN MÅ HVERKEN HELT ELLER DELVIS KOPIERES ELLER BENYTTES VED TILTAK SOM VESTLANDSHUS IKKE MEDVIRKER I

Arealberegninger iht. NS-3940:2012		
BRA		
	U.etg - Lydvegg	3,2
	U.etg - Garasje/Sport	37,1
	U.etg	62,0
	Leilighet	63,6
	H.etg	130,4
		296,3 m²
BYA		
	Bygningskropp	185,8
		185,8 m²
P-ROM		
	U.etg	59,5
	Leilighet	63,6
	H.etg	130,4
		253,6 m²
BTA		
	H.etg	143,4
	U.etg - Garasje	43,3
	U.etg - u/garasje	142,8
		329,5 m²




Tiltak: Enebolig m/garasje

TEGNINGEN MÅ HVERKEN HELT ELLER DELVIS KOPIERES ELLER BENYTTES VED TILTAK SOM VESTLANDSHUS IKKE MEDVIRKER I

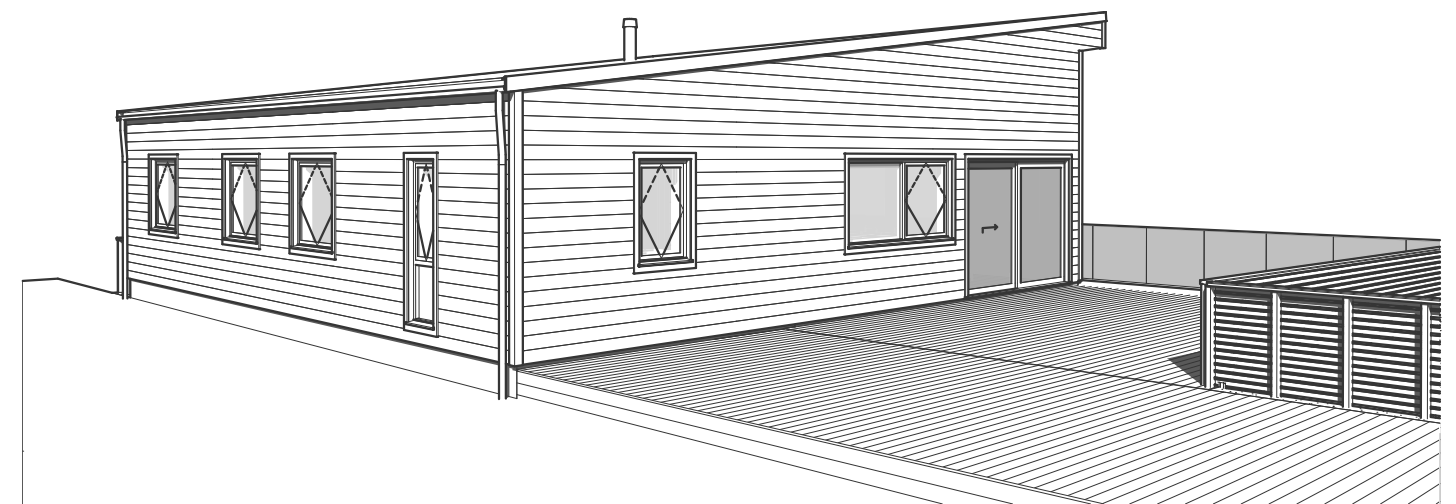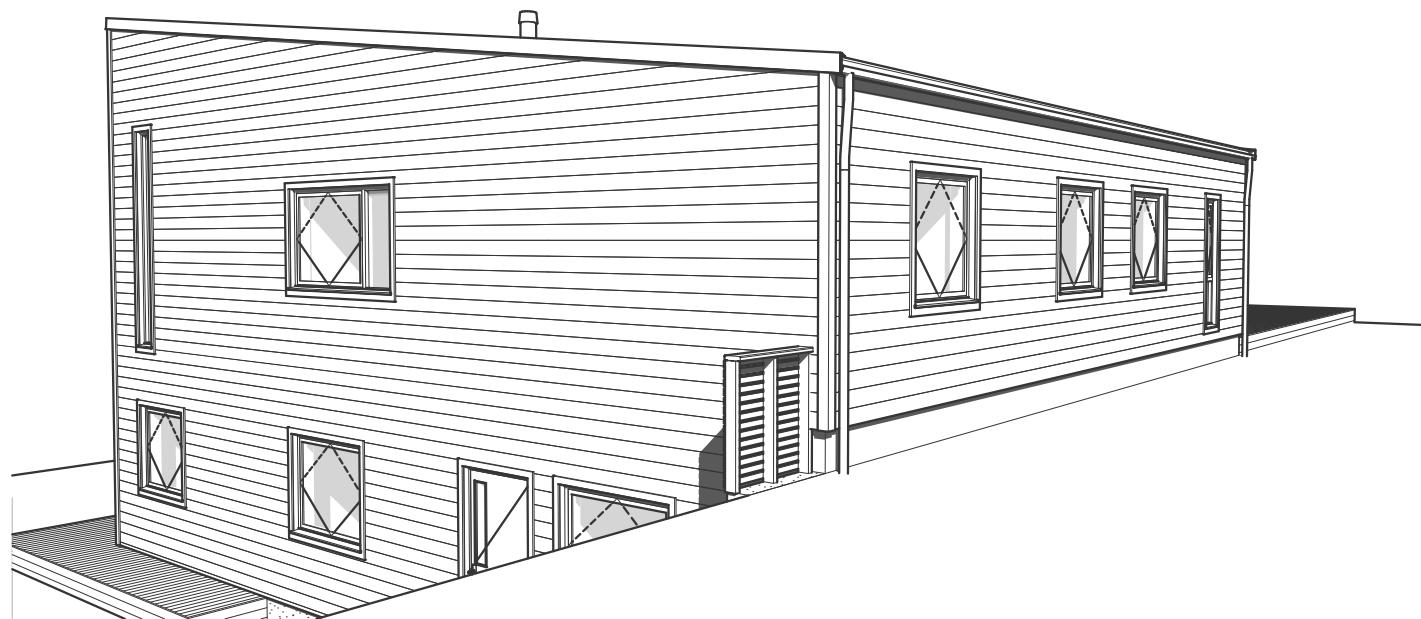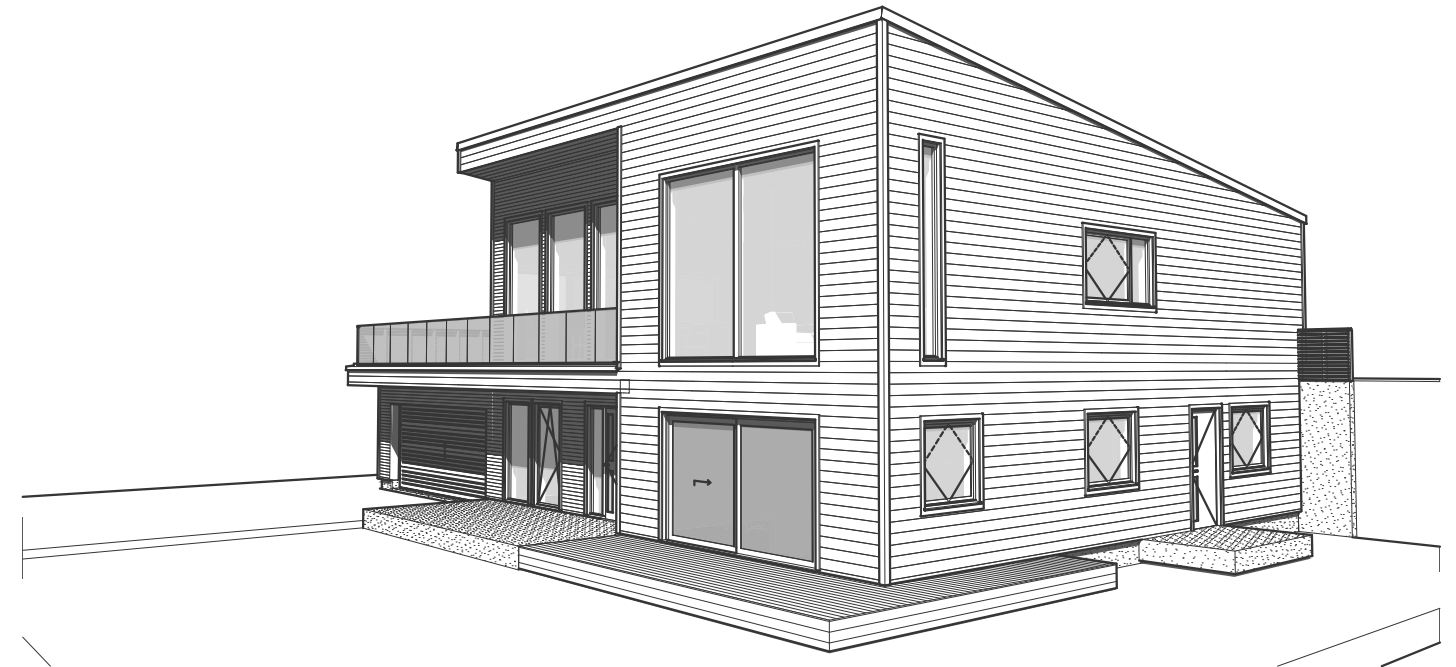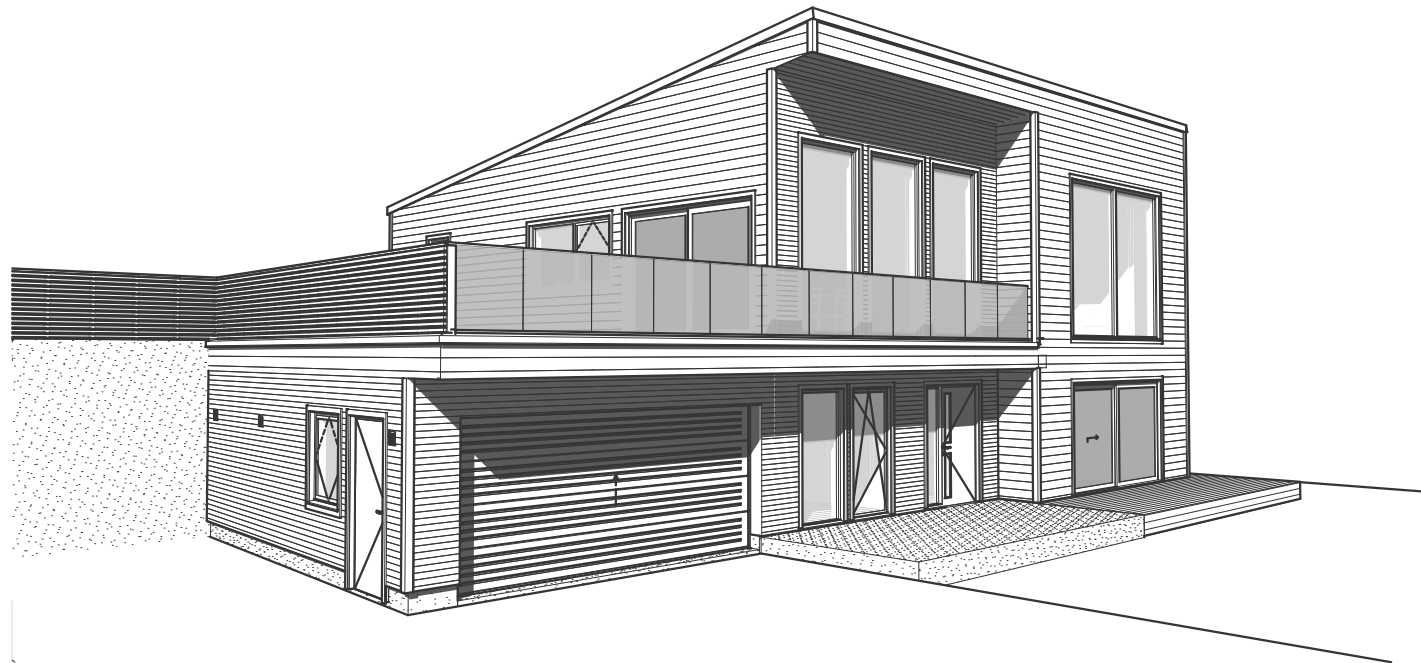


Tiltak: Enebolig m/garasje

TEGNINGEN MÅ HVERKEN HELT ELLER DELVIS KOPIERES ELLER BENYTTES VED TILTAK SOM VESTLANDSHUS IKKE MEDVIRKER I

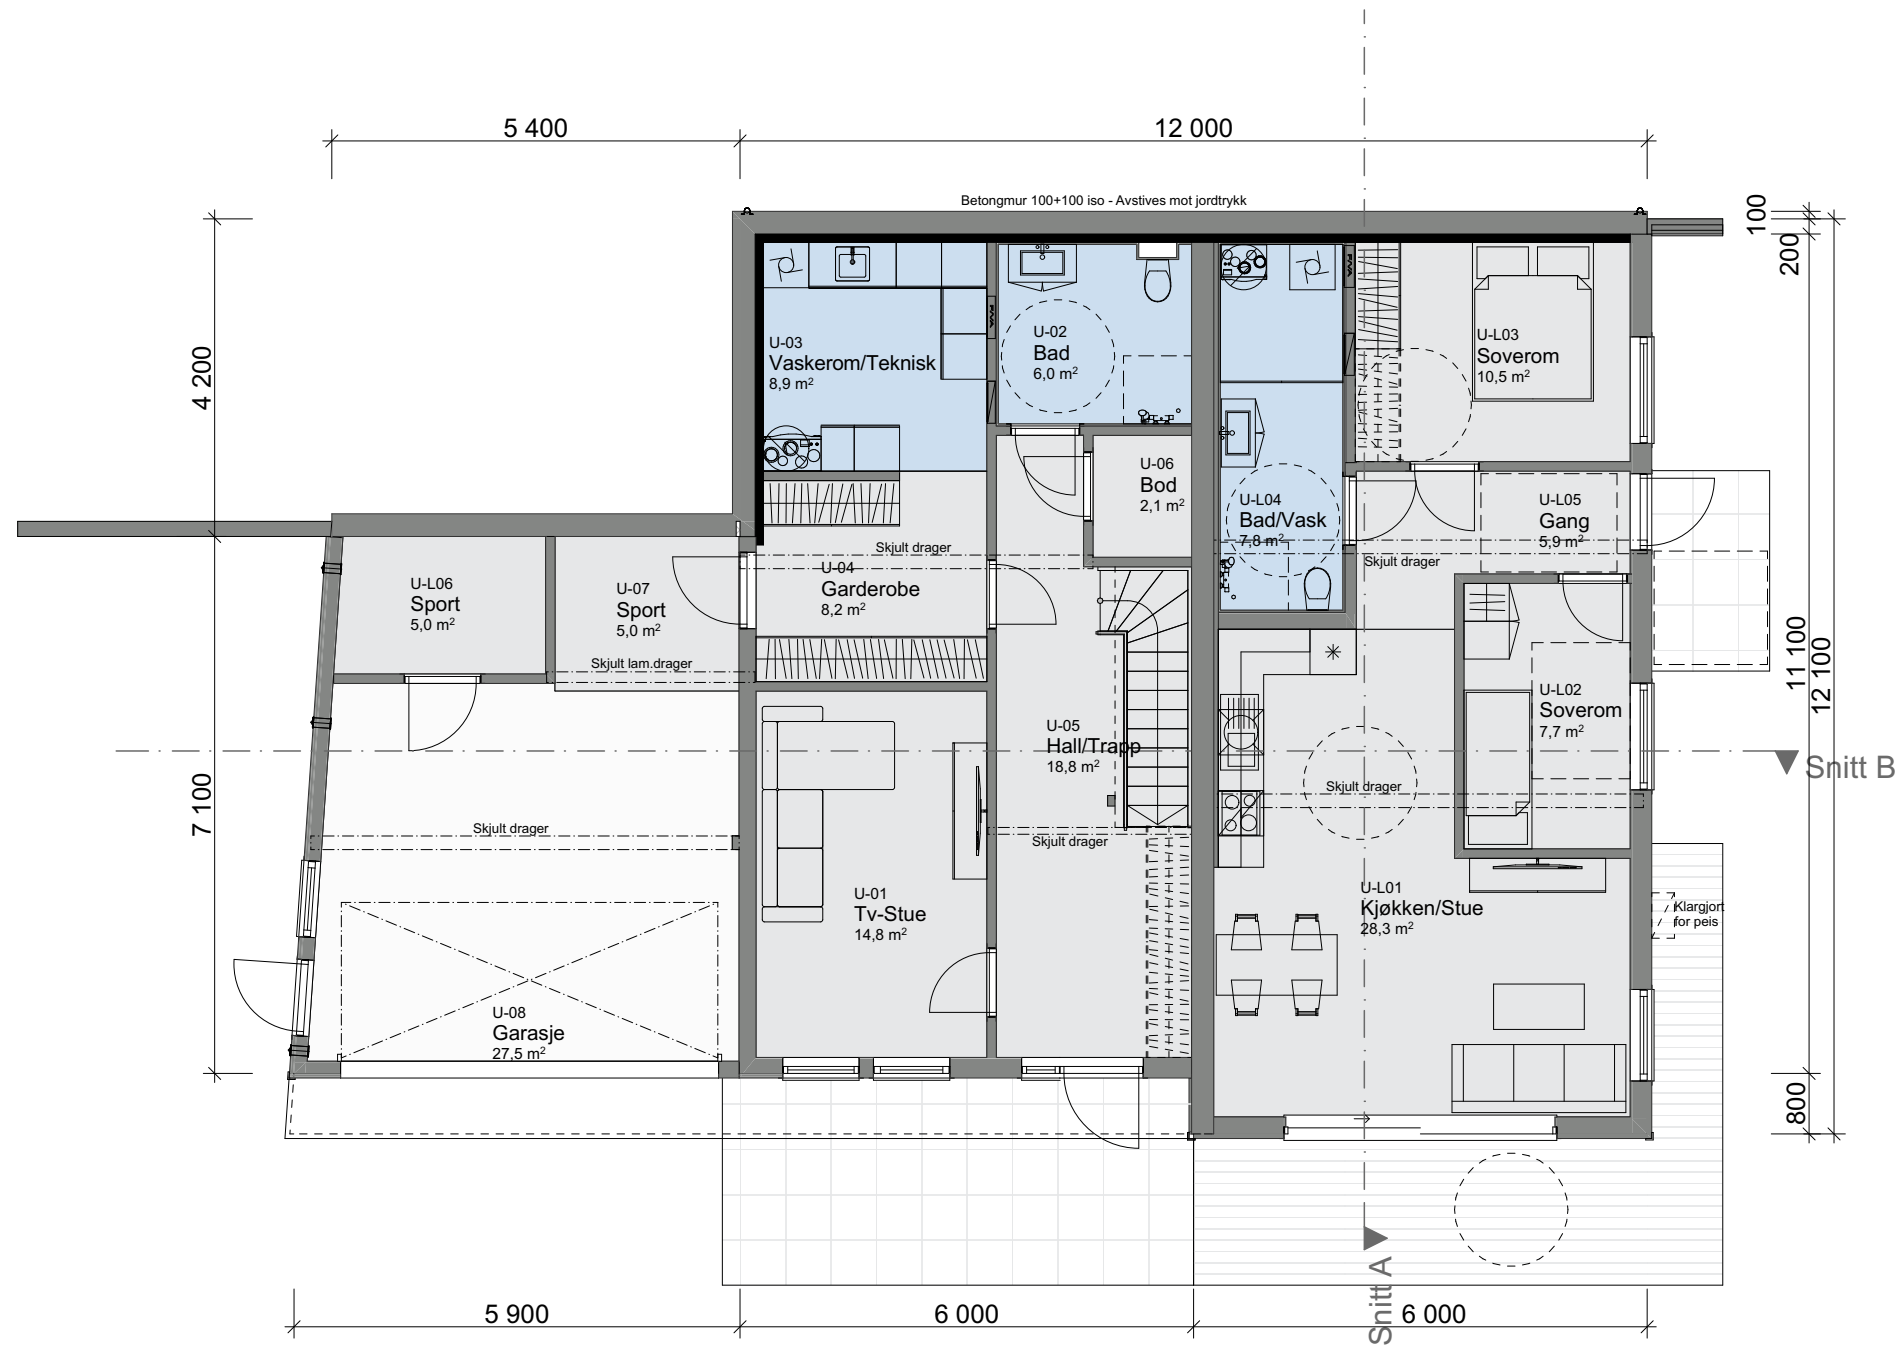

Tiltak: Enebolig m/garasje

TEGNINGEN MÅ HVERKEN HELT ELLER DELVIS KOPIERES ELLER BENYTTES VED TILTAK SOM VESTLANDSHUS IKKE MEDVIRKER I

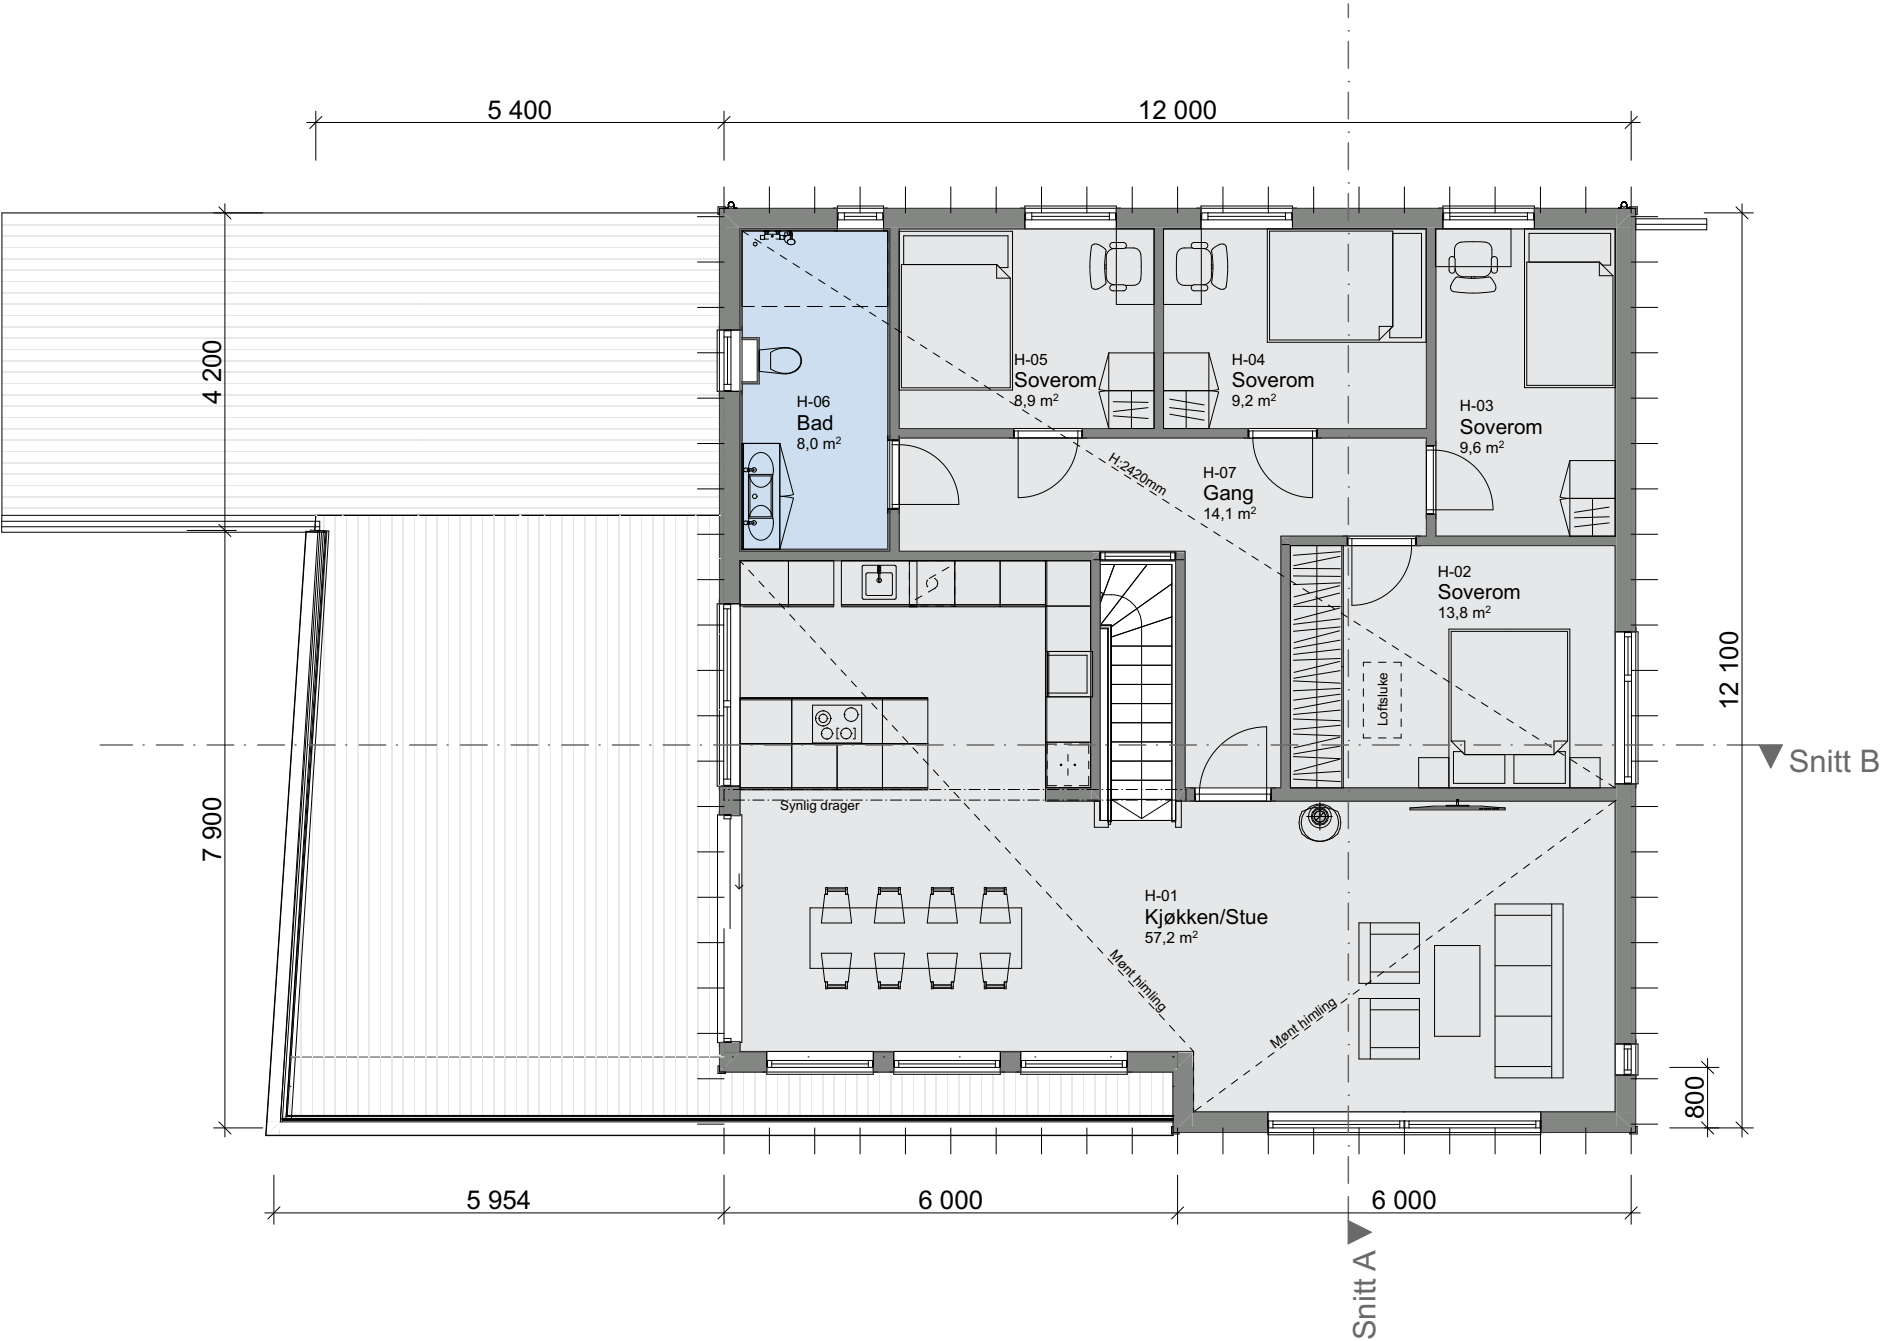

Tiltak: Enebolig m/garasje

TEGNINGEN MÅ HVERKEN HELT ELLER DELVIS KOPIERES ELLER BENYTTES VED TILTAK SOM VESTLANDSHUS IKKE MEDVIRKER I

