

Tiltak: Enebolig m/leilighet




TEGNINGEN MÅ HVERKEN HELT ELLER DELVIS KOPIERES ELLER BENYTTES VED TILTAK SOM VESTLANDSHUS IKKE MEDVIRKER I

Arealberegninger iht. NS-3940:2023			Arealberegninger iht. NS-3940		
BRA-i			BRA		
	U.etg - Leilighet	60,8		U-etg OA	29,5
	U.etg	47,6		U-etg Lydvegg	2,8
	H.etg	127,6		U-etg Leilighet	60,8
		236,0 m²		U-etg	47,6
Terrasse- og balkongareal				H-etg OA	7,9
TBA				H-etg	128,3
	U.etg	30,8			276,8 m²
	H.etg	31,6	P-ROM		
		62,4 m²		U-etg Leilighet	55,9
				U-etg	47,6
				H-etg	124,7
					228,2 m²
			BYA		
				Overbygd	42,5
				Bygningskropp	145,9
					188,4 m²




Tiltak: Enebolig m/leilighet

TEGNINGEN MÅ HVERKEN HELT ELLER DELVIS KOPIERES ELLER BENYTTES VED TILTAK SOM VESTLANDSHUS IKKE MEDVIRKER I

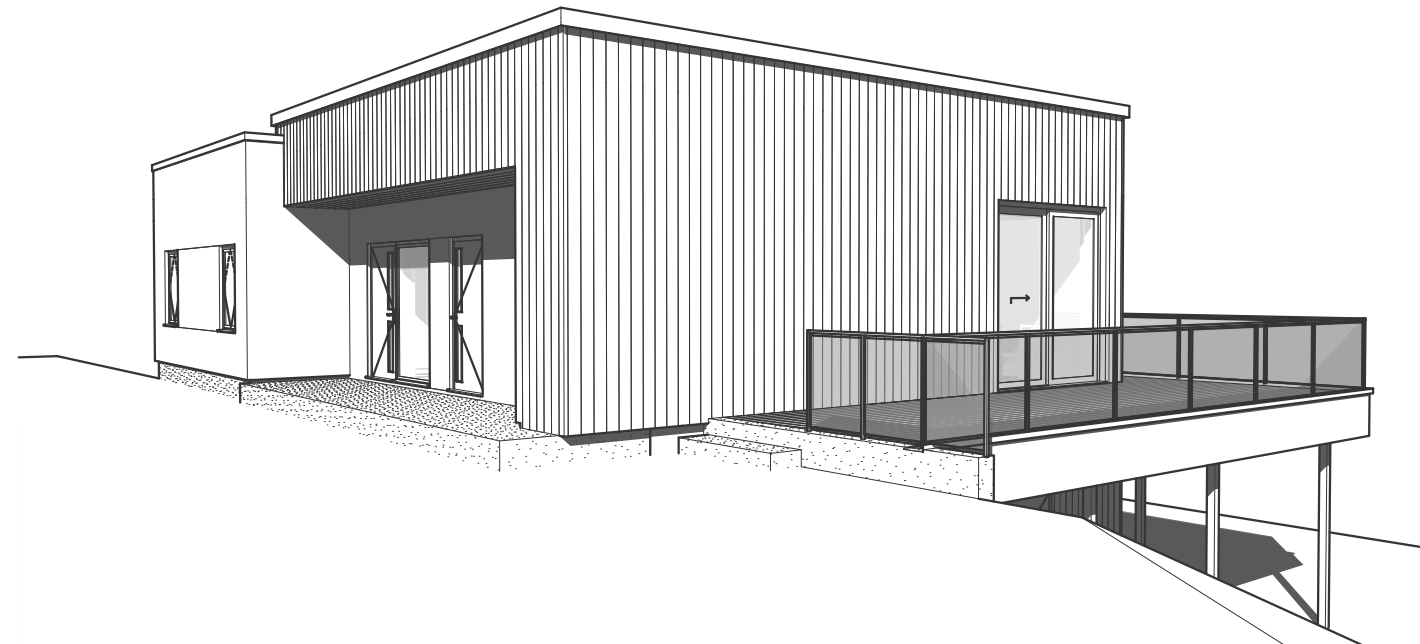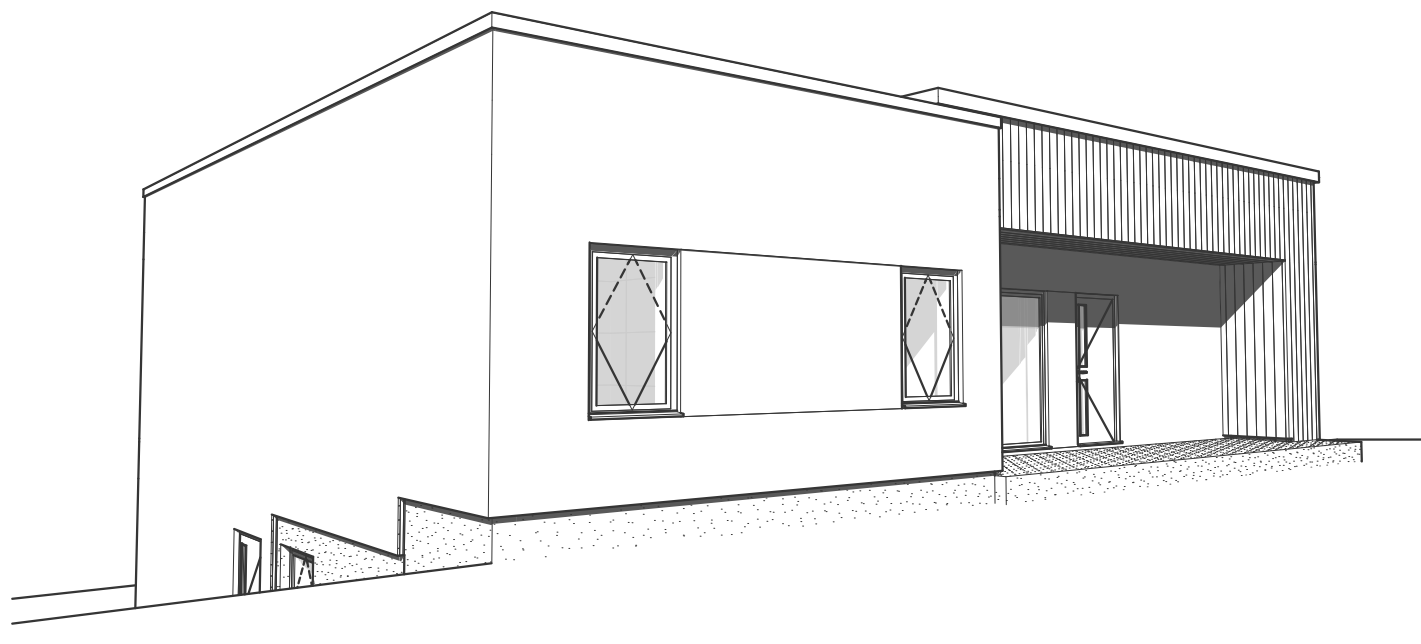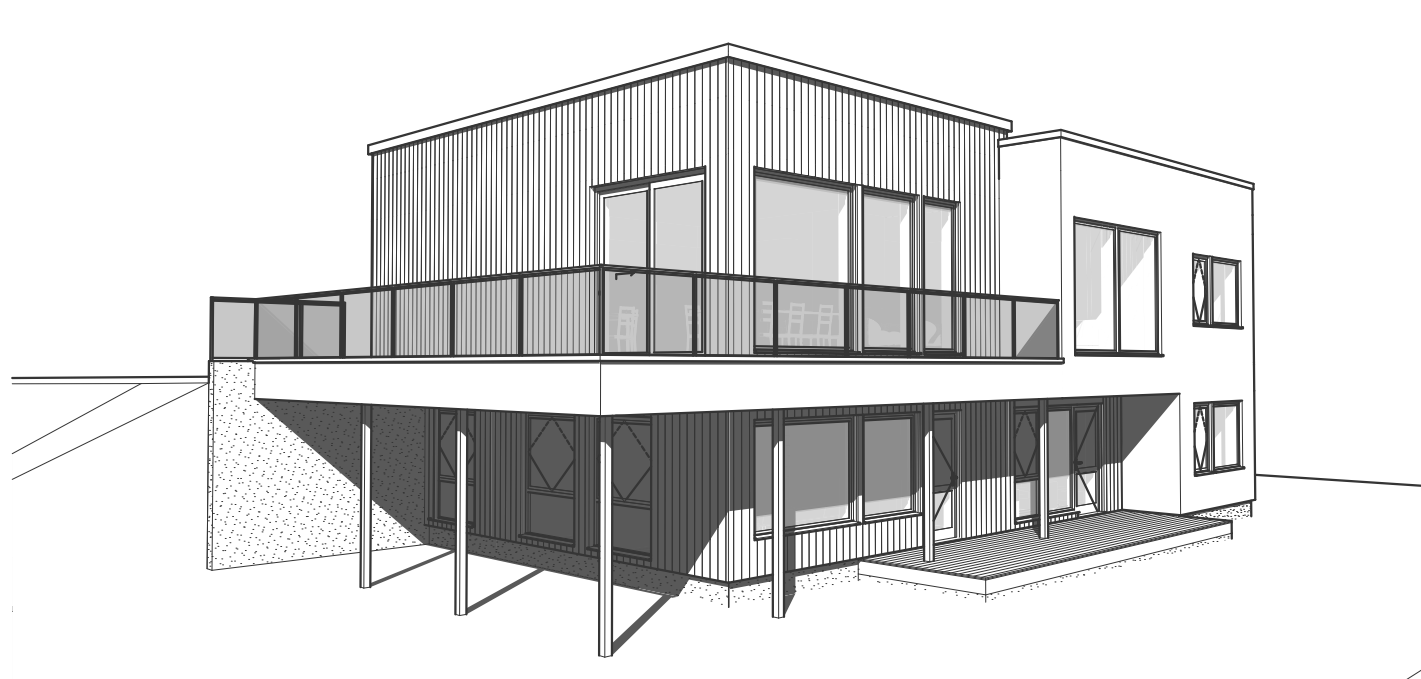


Tiltak: Enebolig m/leilighet

TEGNINGEN MÅ HVERKEN HELT ELLER DELVIS KOPIERES ELLER BENYTTES VED TILTAK SOM VESTLANDSHUS IKKE MEDVIRKER I

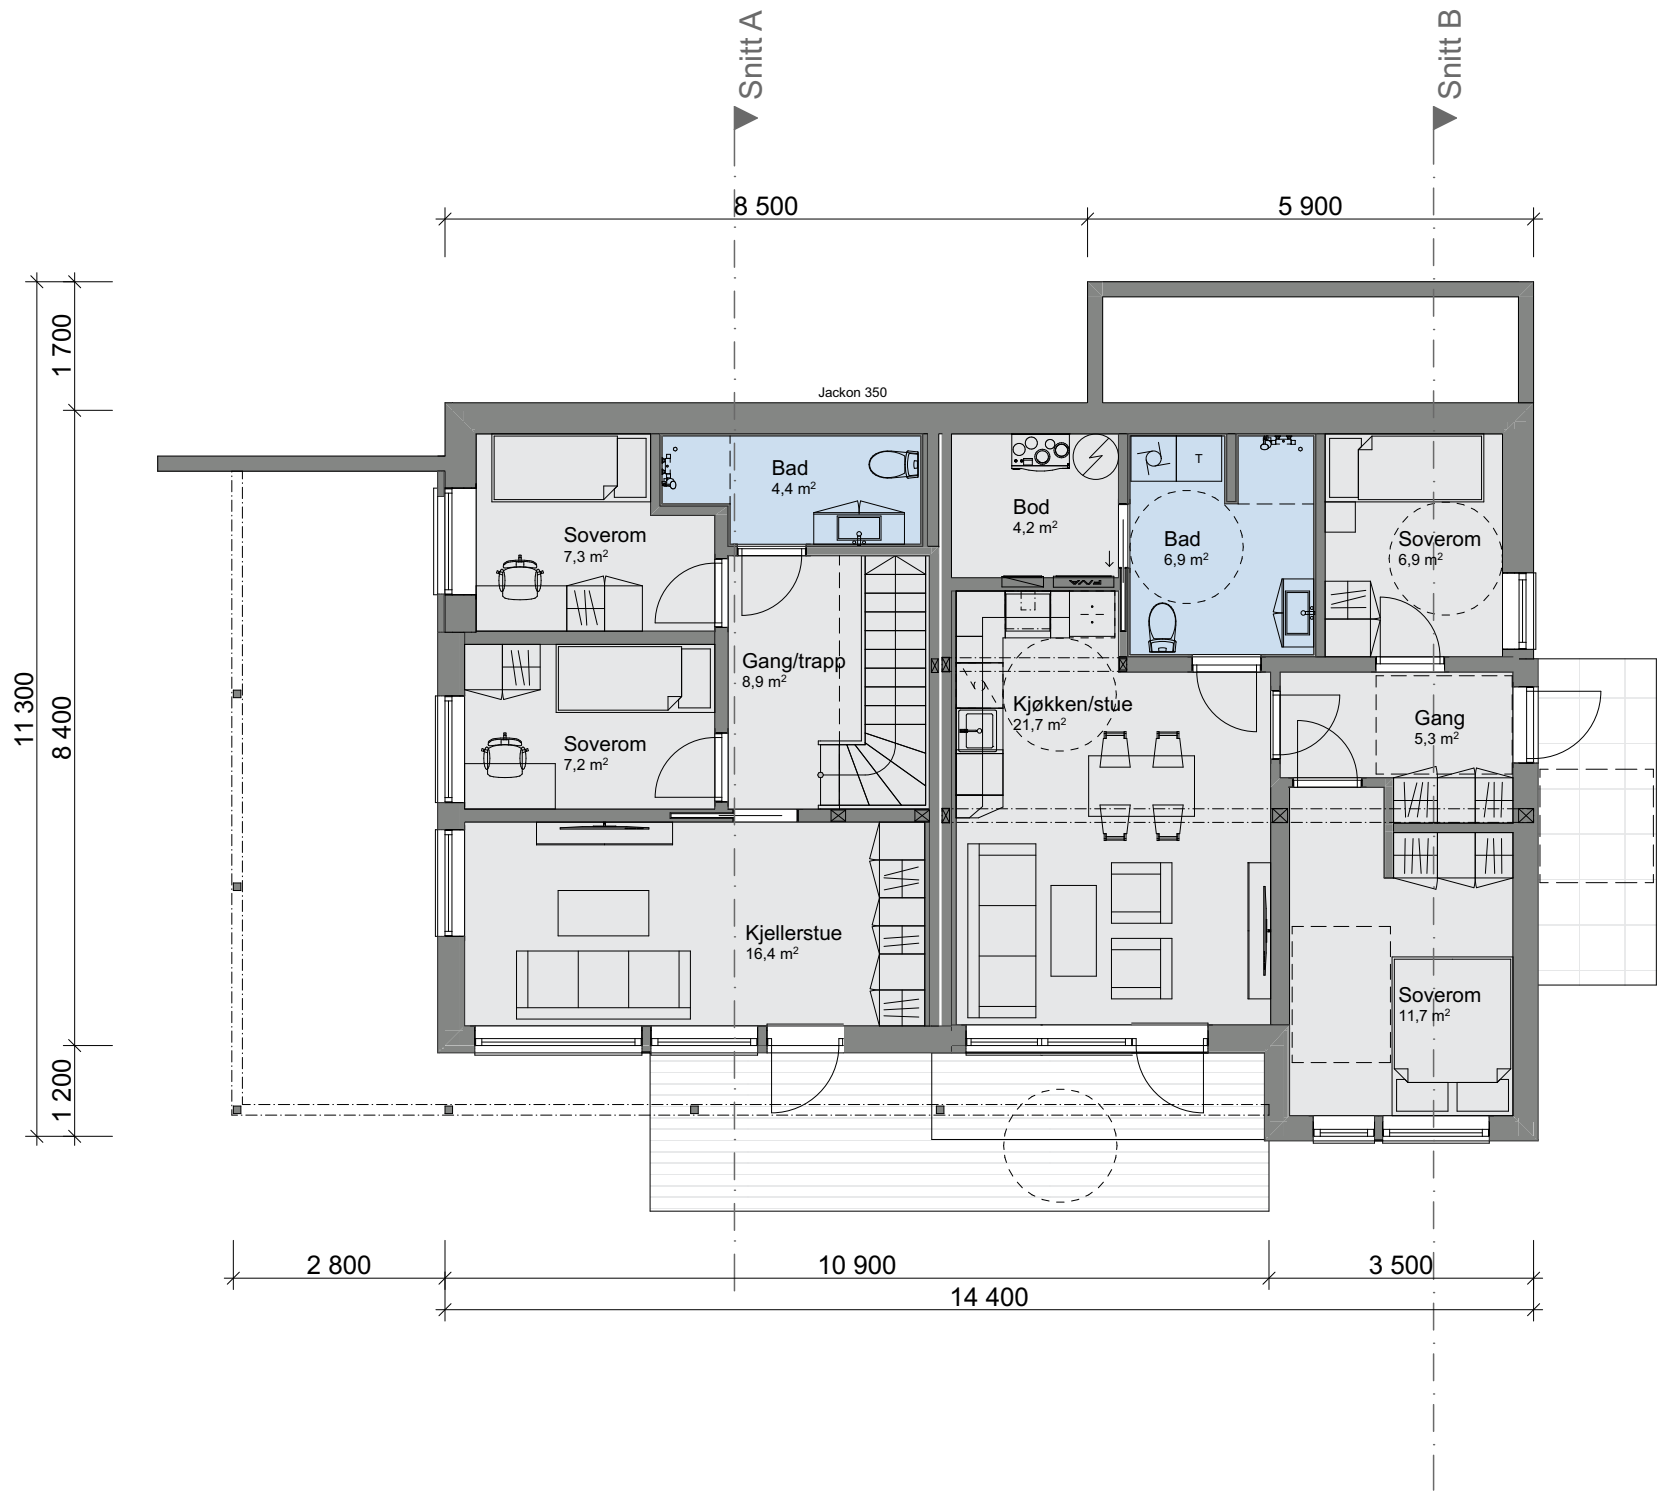

Tiltak: Enebolig m/leilighet

TEGNINGEN MÅ HVERKEN HELT ELLER DELVIS KOPIERES ELLER BENYTTES VED TILTAK SOM VESTLANDSHUS IKKE MEDVIRKER I

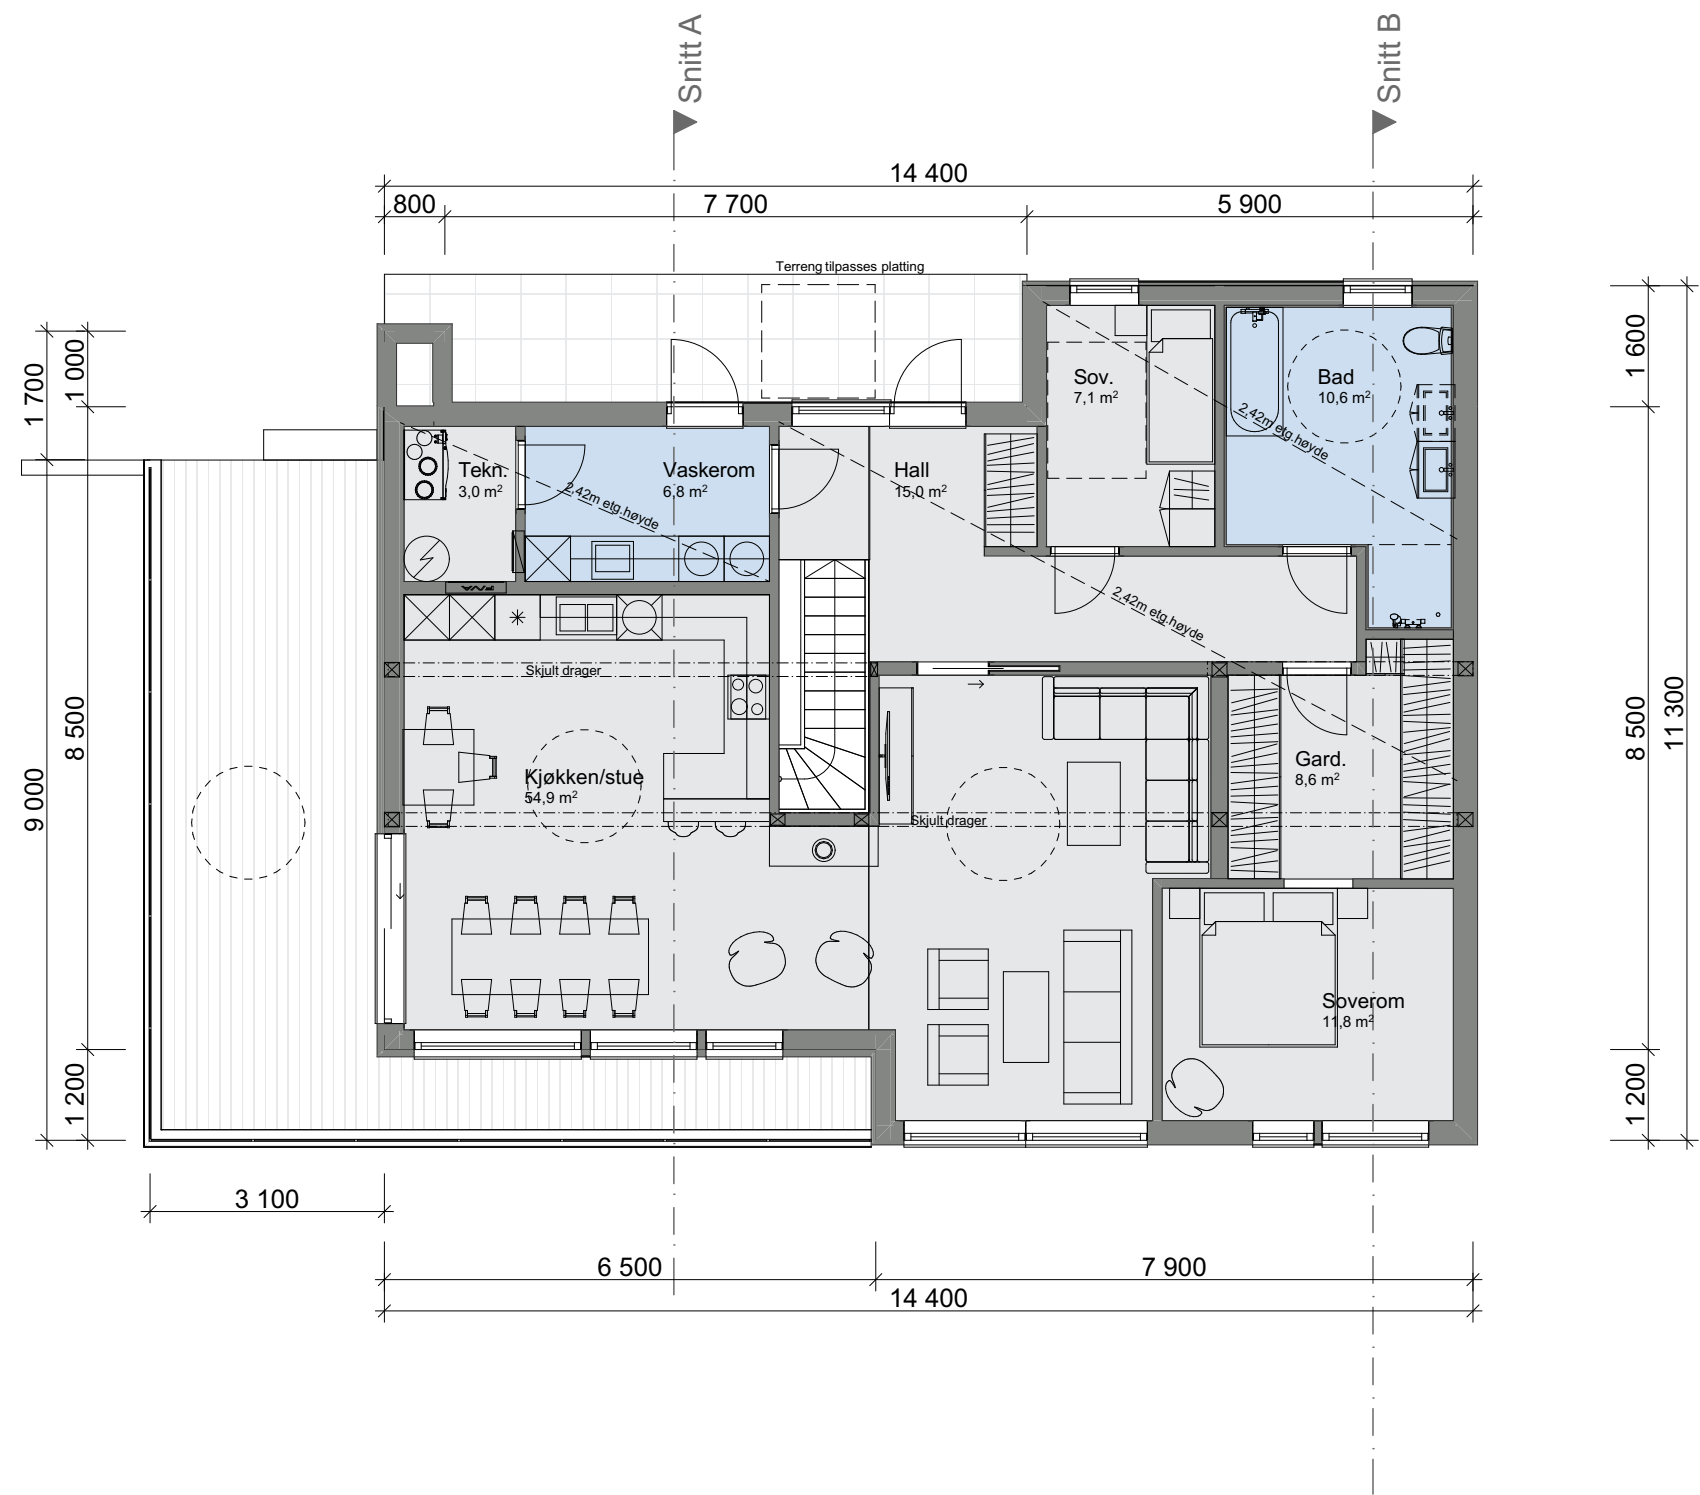

Tiltak: Enebolig m/leilighet

TEGNINGEN MÅ HVERKEN HELT ELLER DELVIS KOPIERES ELLER BENYTTES VED TILTAK SOM VESTLANDSHUS IKKE MEDVIRKER I

