

Tiltak: Enebolig med leilighet

TEGNINGEN MÅ HVERKEN HELT ELLER DELVIS KOPIERES ELLER BENYTTES VED TILTAK SOM VESTLANDSHUS IKKE MEDVIRKER I



Arealberegninger iht. NS-3940:2012		
BRA		
U1,5 - Garasje	35,8	
U1 - Leilighet	62,6	
H1,5	36,9	
H1 - OA	5,9	
H1	120,5	
	261,8 m²	




P-ROM			BYA	
U1 - Leilighet	59,8		Overbygd areal	10,7
H1,5	36,9		Fasadeliv	182,5
H1	113,8			
	210,6 m²			193,2 m²

Før søknadsarbeider igangsettes kontaktes VHA for ferdigstillelse

Prosjektnr.: 250003
Forhandler: Bømlo Hus avd. Haugesund
Tegningen har tidligere vert klargjort for søknad: Ja


Tiltak: Enebolig med leilighet

TEGNINGEN MÅ HVERKEN HELT ELLER DELVIS KOPIERES ELLER BENYTTES VED TILTAK SOM VESTLANDSHUS IKKE MEDVIRKER I

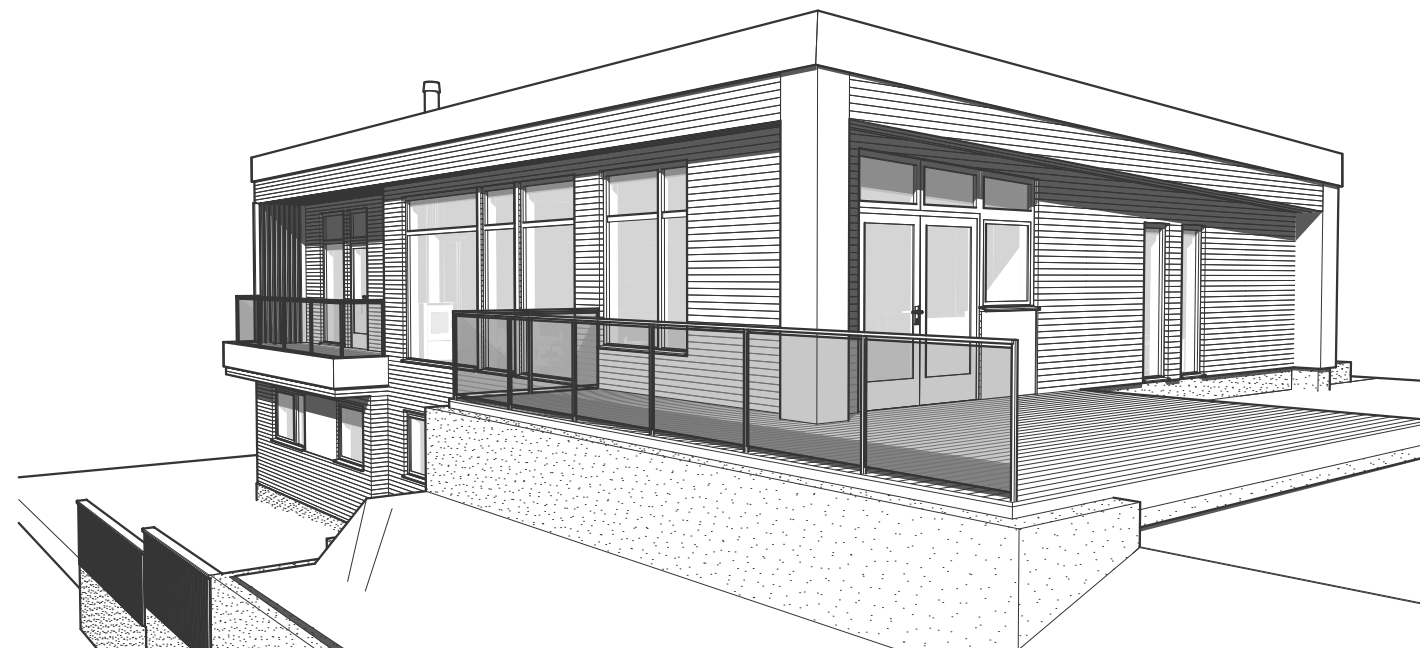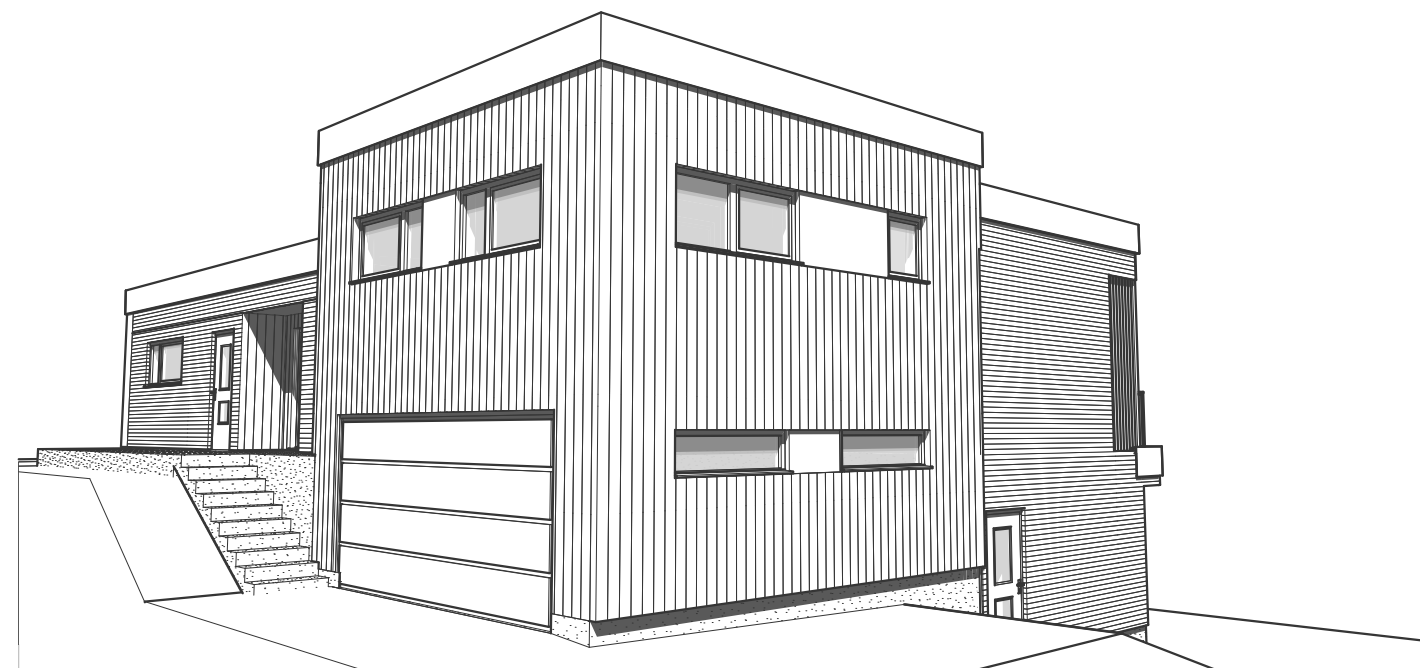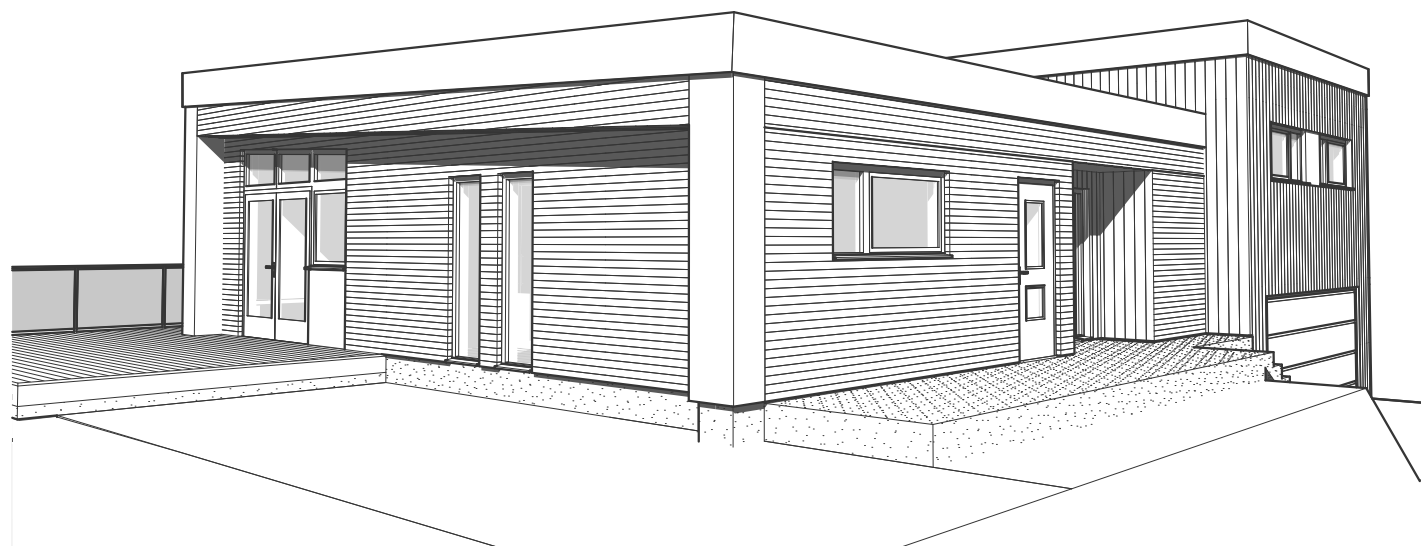


Tiltak: Enebolig med leilighet

TEGNINGEN MÅ HVERKEN HELT ELLER DELVIS KOPIERES ELLER BENYTTES VED TILTAK SOM VESTLANDSHUS IKKE MEDVIRKER I

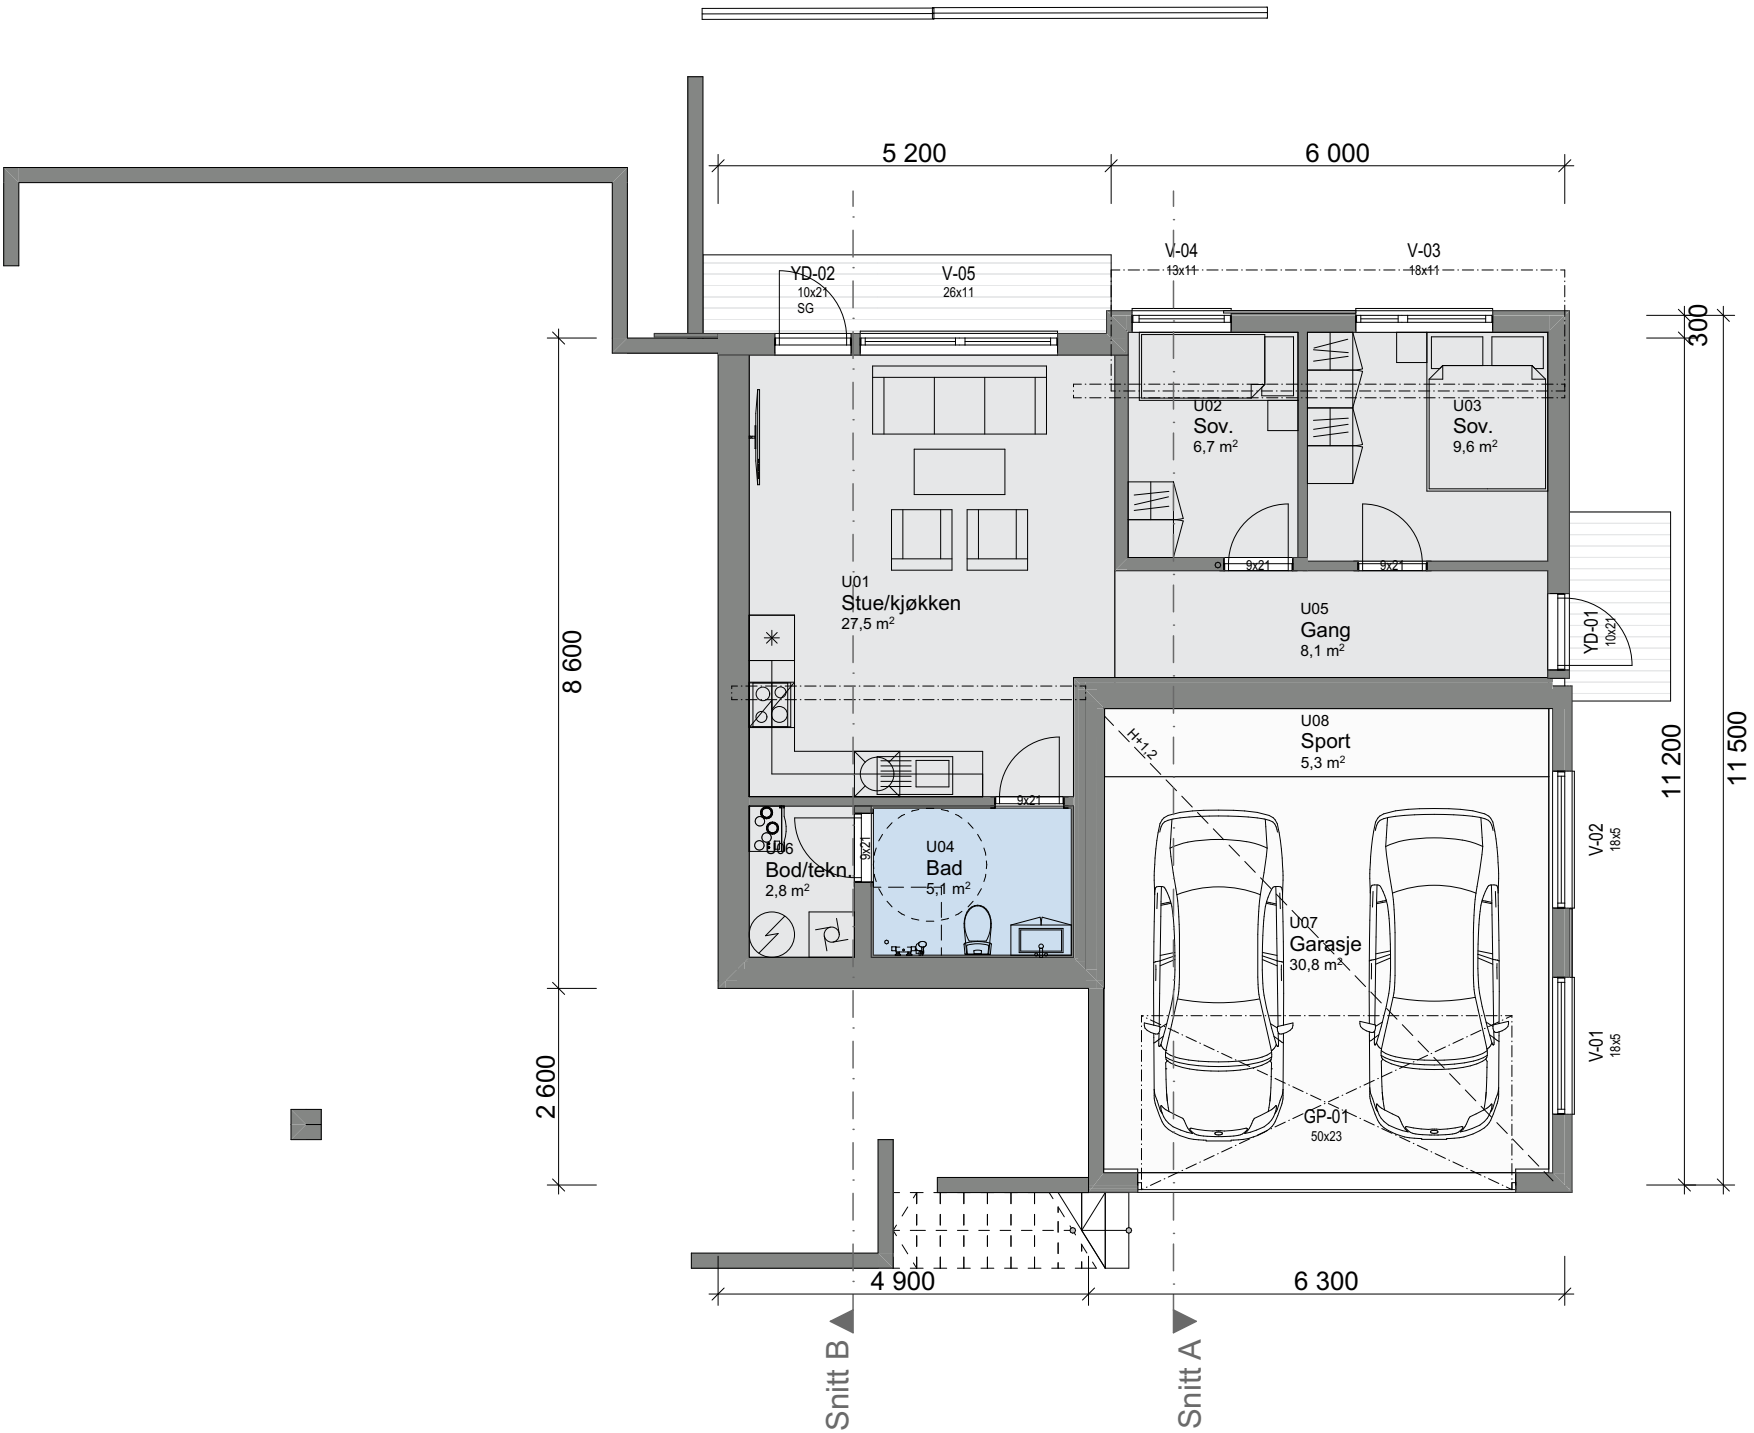

Tiltak: Enebolig med leilighet

TEGNINGEN MÅ HVERKEN HELT ELLER DELVIS KOPIERES ELLER BENYTTES VED TILTAK SOM VESTLANDSHUS IKKE MEDVIRKER I

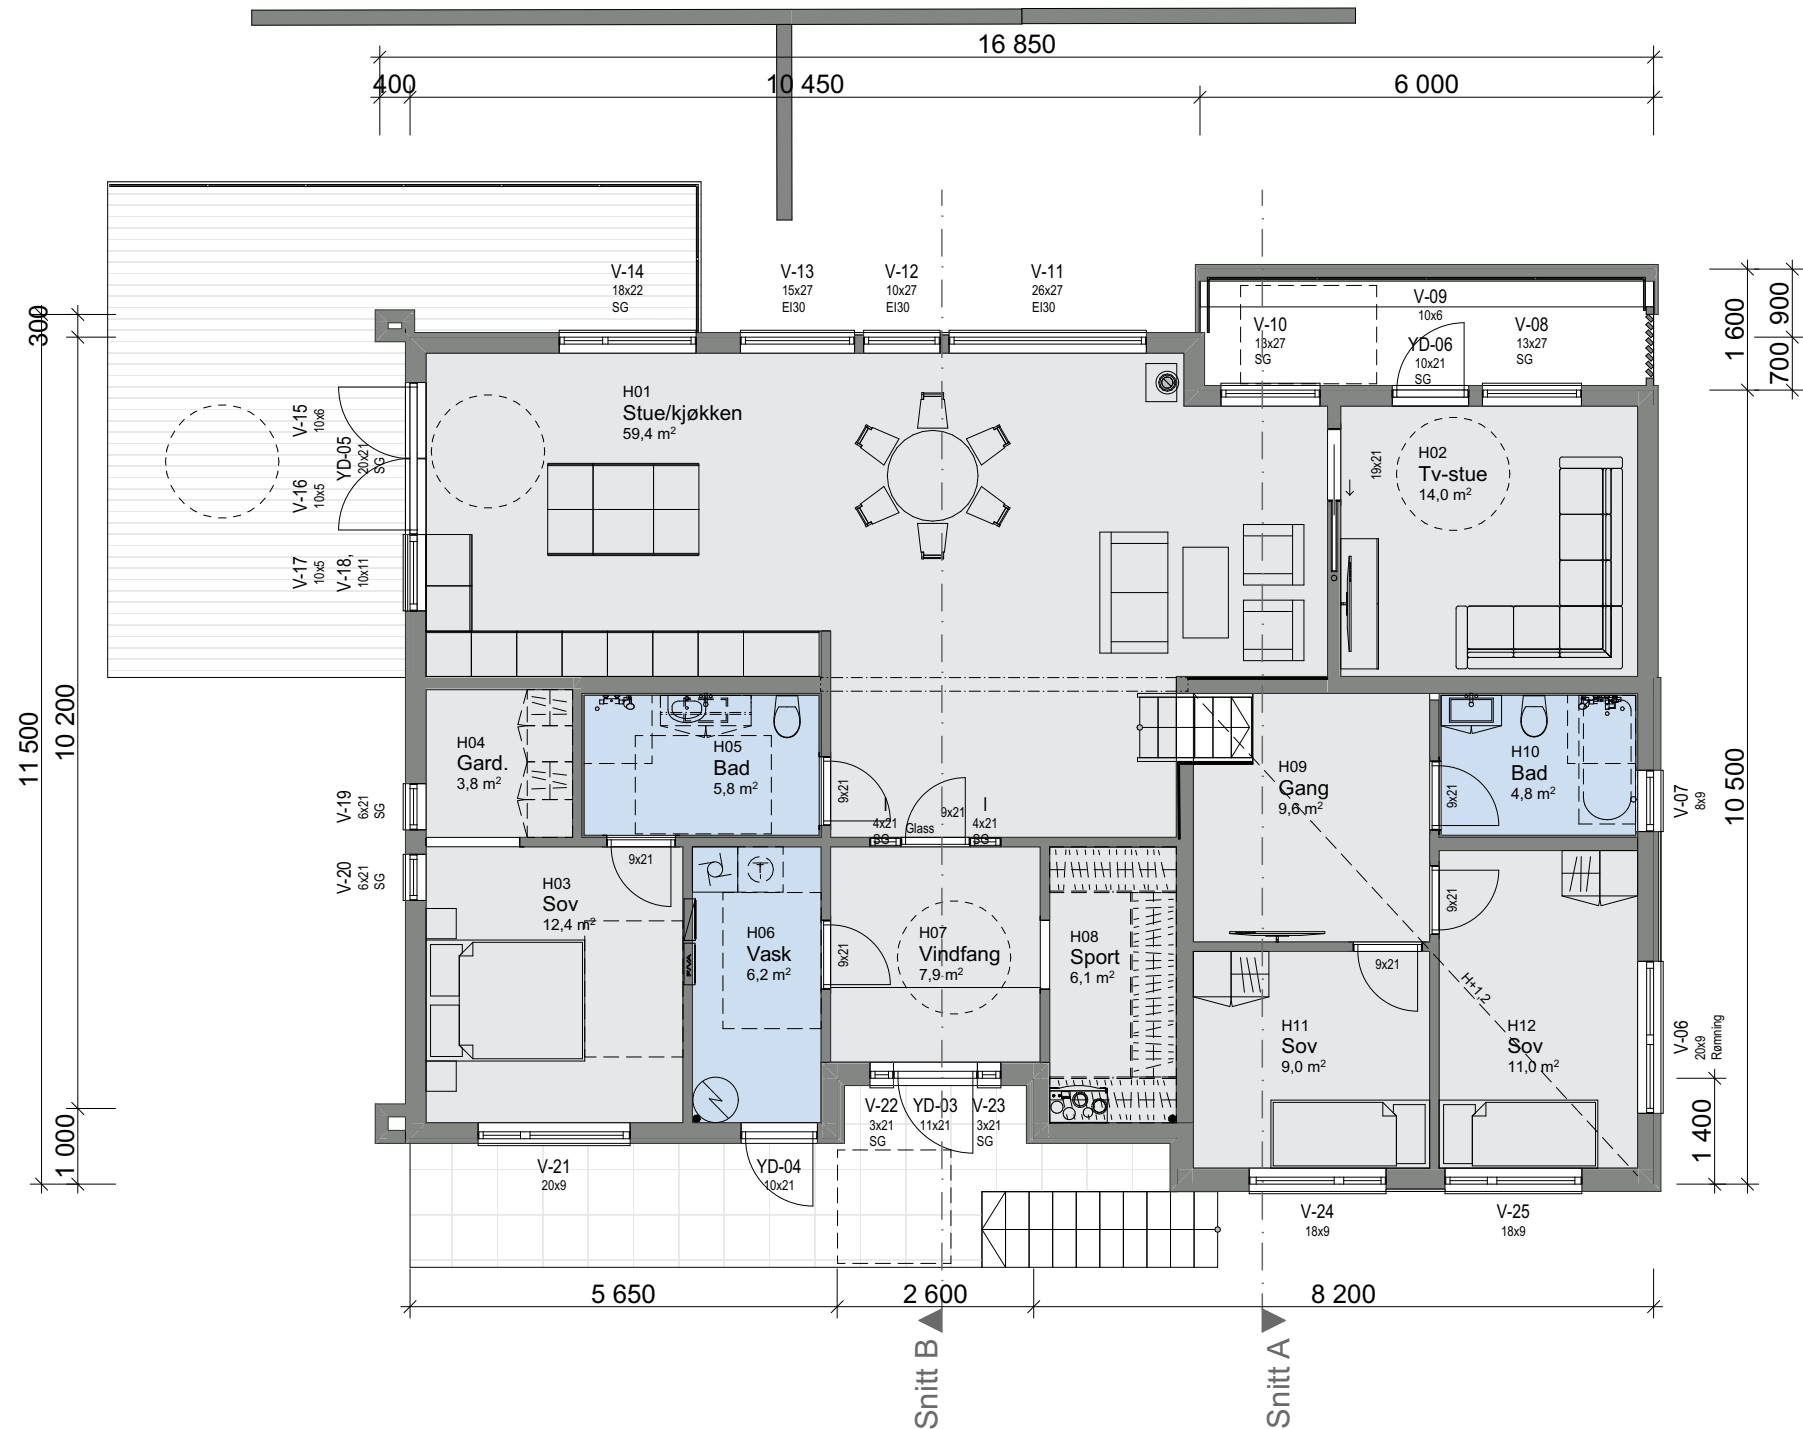

Tiltak: Enebolig med leilighet

TEGNINGEN MÅ HVERKEN HELT ELLER DELVIS KOPIERES ELLER BENYTTES VED TILTAK SOM VESTLANDSHUS IKKE MEDVIRKER I

