
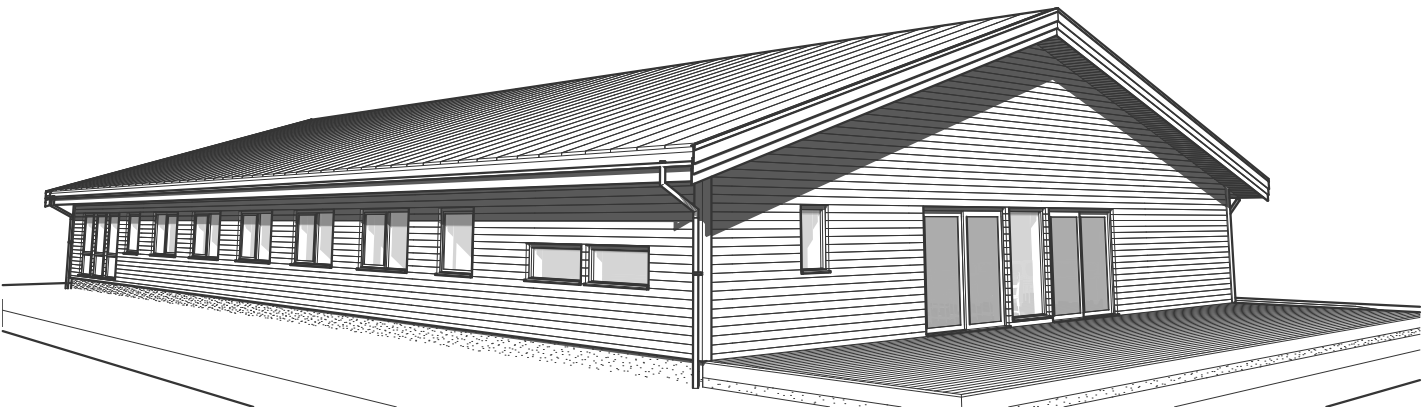
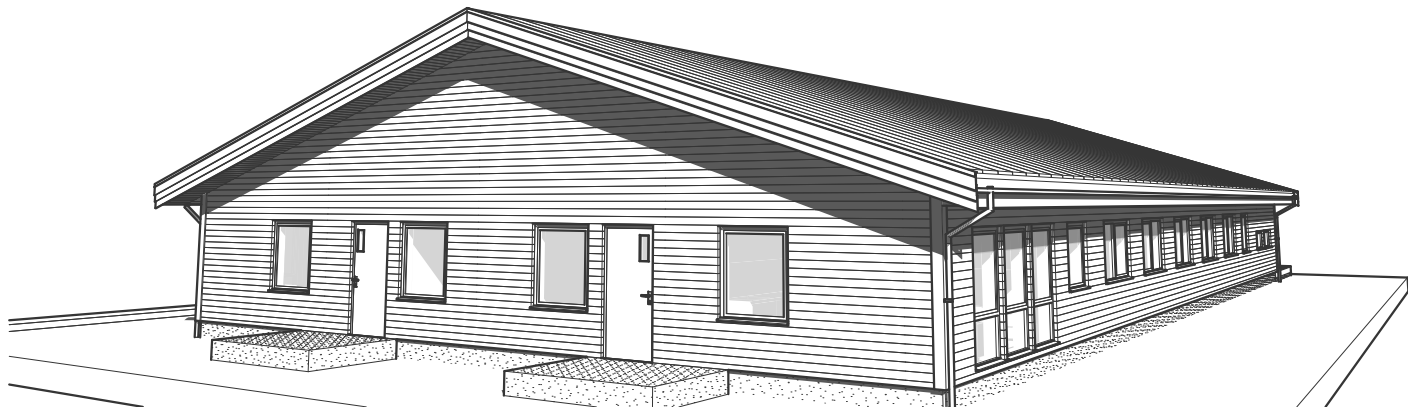
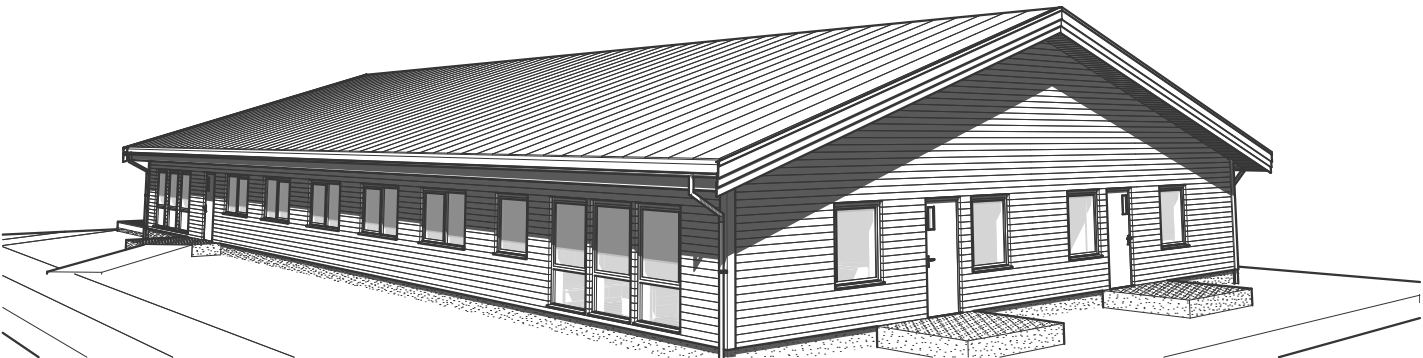


Tiltakshaver:

TEGNINGEN MÅ HVERKEN HELT ELLER DELVIS KOPIERES ELLER BENYTTES VED TILTAK SOM VESTLANDSHUS IKKE MEDVIRKER I

Forslagstegninger

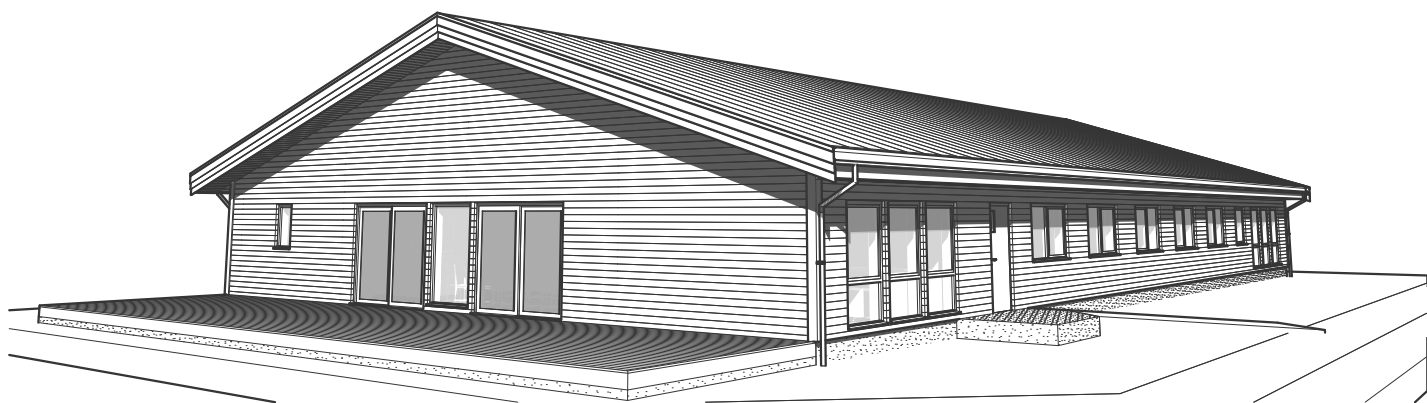

Prosjektnr.: **250006**
Forhandler: **Fosen Hus AS**
Fase : Forslagstegninger
Dato : 27.01.25
Før søknadsarbeider igangsettes kontaktes VHA for ferdigstilling



Rev.	Beskrivelse

Tiltakshaver:

Forslagstegninger

TEGNINGEN MÅ HVERKEN HELT ELLER DELVIS KOPIERES ELLER BENYTTES VED TILTAK SOM VESTLANDSHUS IKKE MEDVIRKER I



Arealberegninger iht. NS-3940:2012					
BRA			P-ROM		
	Leilighet 2	56,4		Leilighet 2	56,4
	Leilighet 1	56,4		Leilighet 1	56,4
	Hybelhus	372,3		Hybelhus	372,3
		485,0 m²			485,0 m²
				Bygningskropp	520,6
					520,6 m²


Prosjektnr.: 250006
Forhandler: Fosen Hus AS
Fase : Forslagstegninger
Dato : 27.01.25
Før søknadsarbeider igangsettes kontaktes VHA for ferdigstillelse

Rev.	Beskrivelse

Tiltakshaver:

TEGNINGEN MÅ HVERKEN HELT ELLER DELVIS KOPIERES ELLER BENYTTES VED TILTAK SOM VESTLANDSHUS IKKE MEDVIRKER I

Forslagstegninger

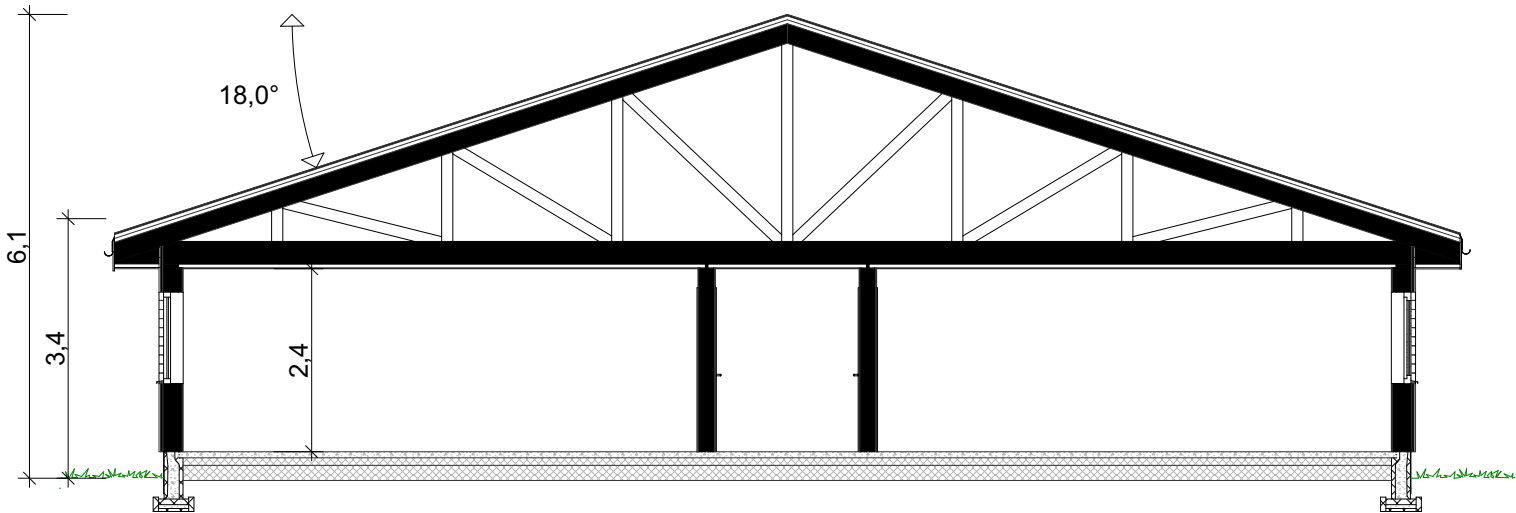

Prosjektnr.: **250006**
Forhandler: **Fosen Hus AS**
Fase : Forslagstegninger
Dato : 27.01.25
Før søknadsarbeider igangsettes kontaktes VHA for ferdigstillelse



Rev.	Beskrivelse