
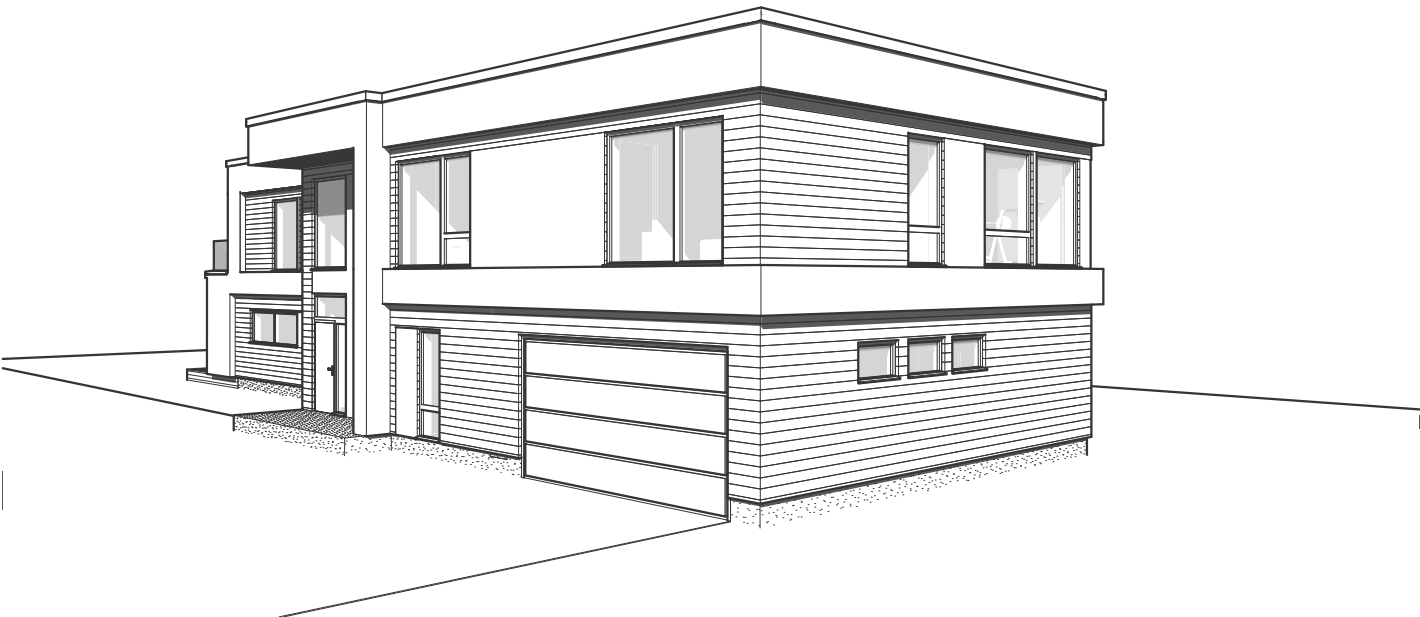
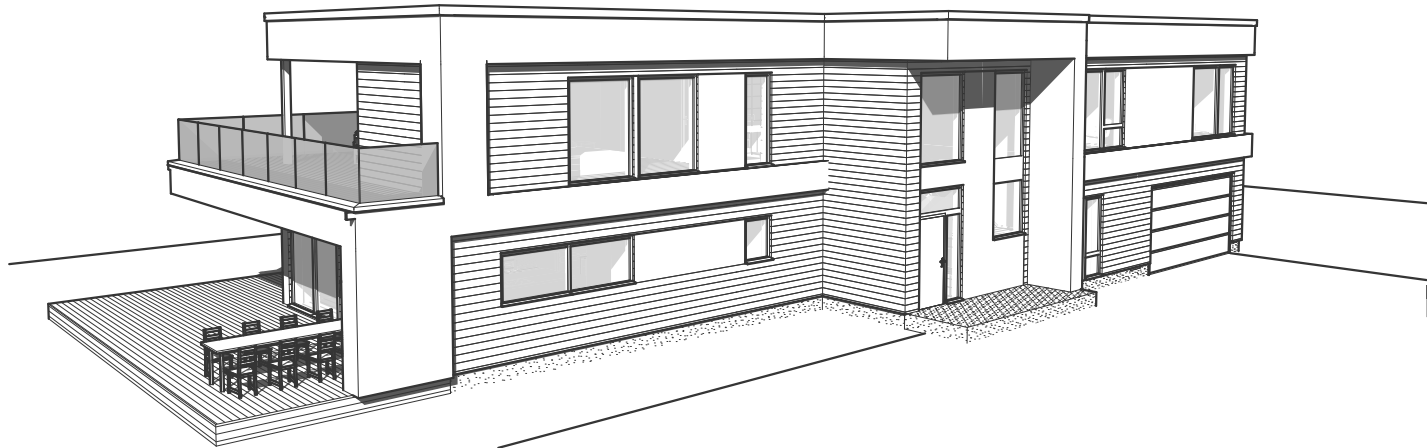
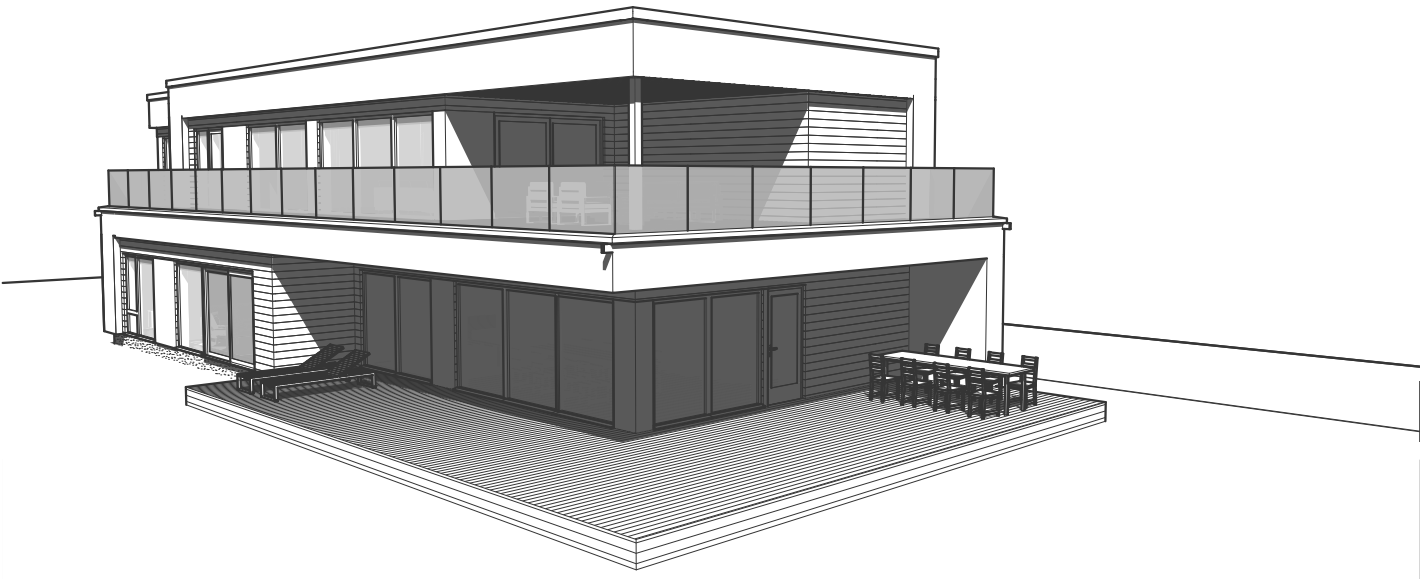


Tiltakshaver: Lasse Berg

Forslagstegninger

TEGNINGEN MÅ HVERKEN HELT ELLER DELVIS KOPIERES ELLER BENYTTES VED TILTAK SOM VESTLANDSHUS IKKE MEDVIRKER I

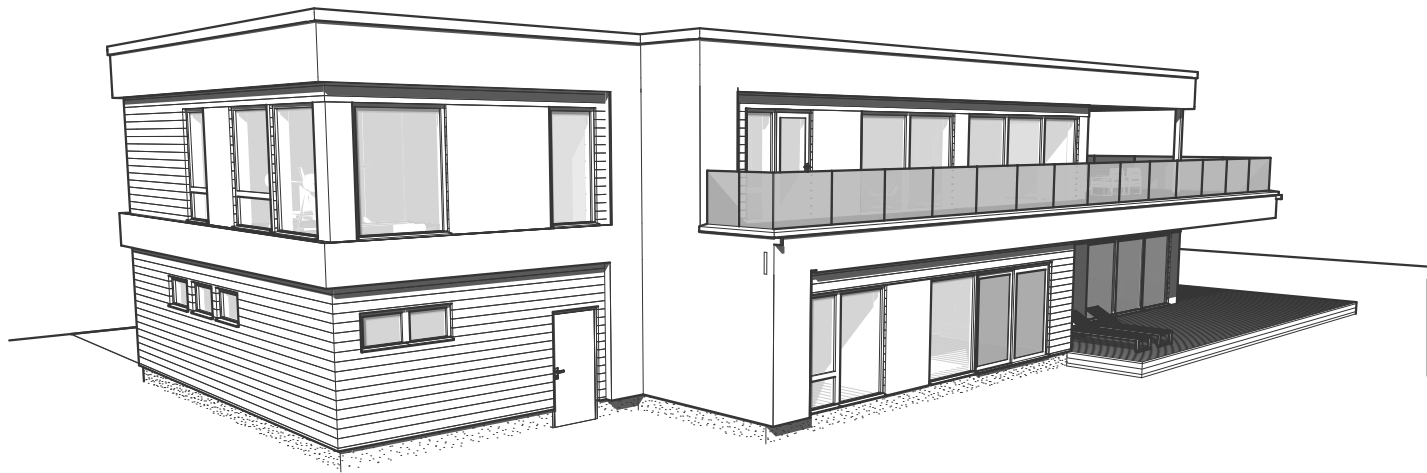


Prosjektnr.: 250014
Forhandler: **Smarte Boliger AS**
Fase : Forslagstegninger
Dato : 10.02.25
Før søknadsarbeider igangsettes kontaktes VHA for ferdigstilling

Rev.	Beskrivelse

Tiltakshaver: Lasse Berg

TEGNINGEN MÅ HVERKEN HELT ELLER DELVIS KOPIERES ELLER BENYTTES VED TILTAK SOM VESTLANDSHUS IKKE MEDVIRKER I

Forslagstegninger

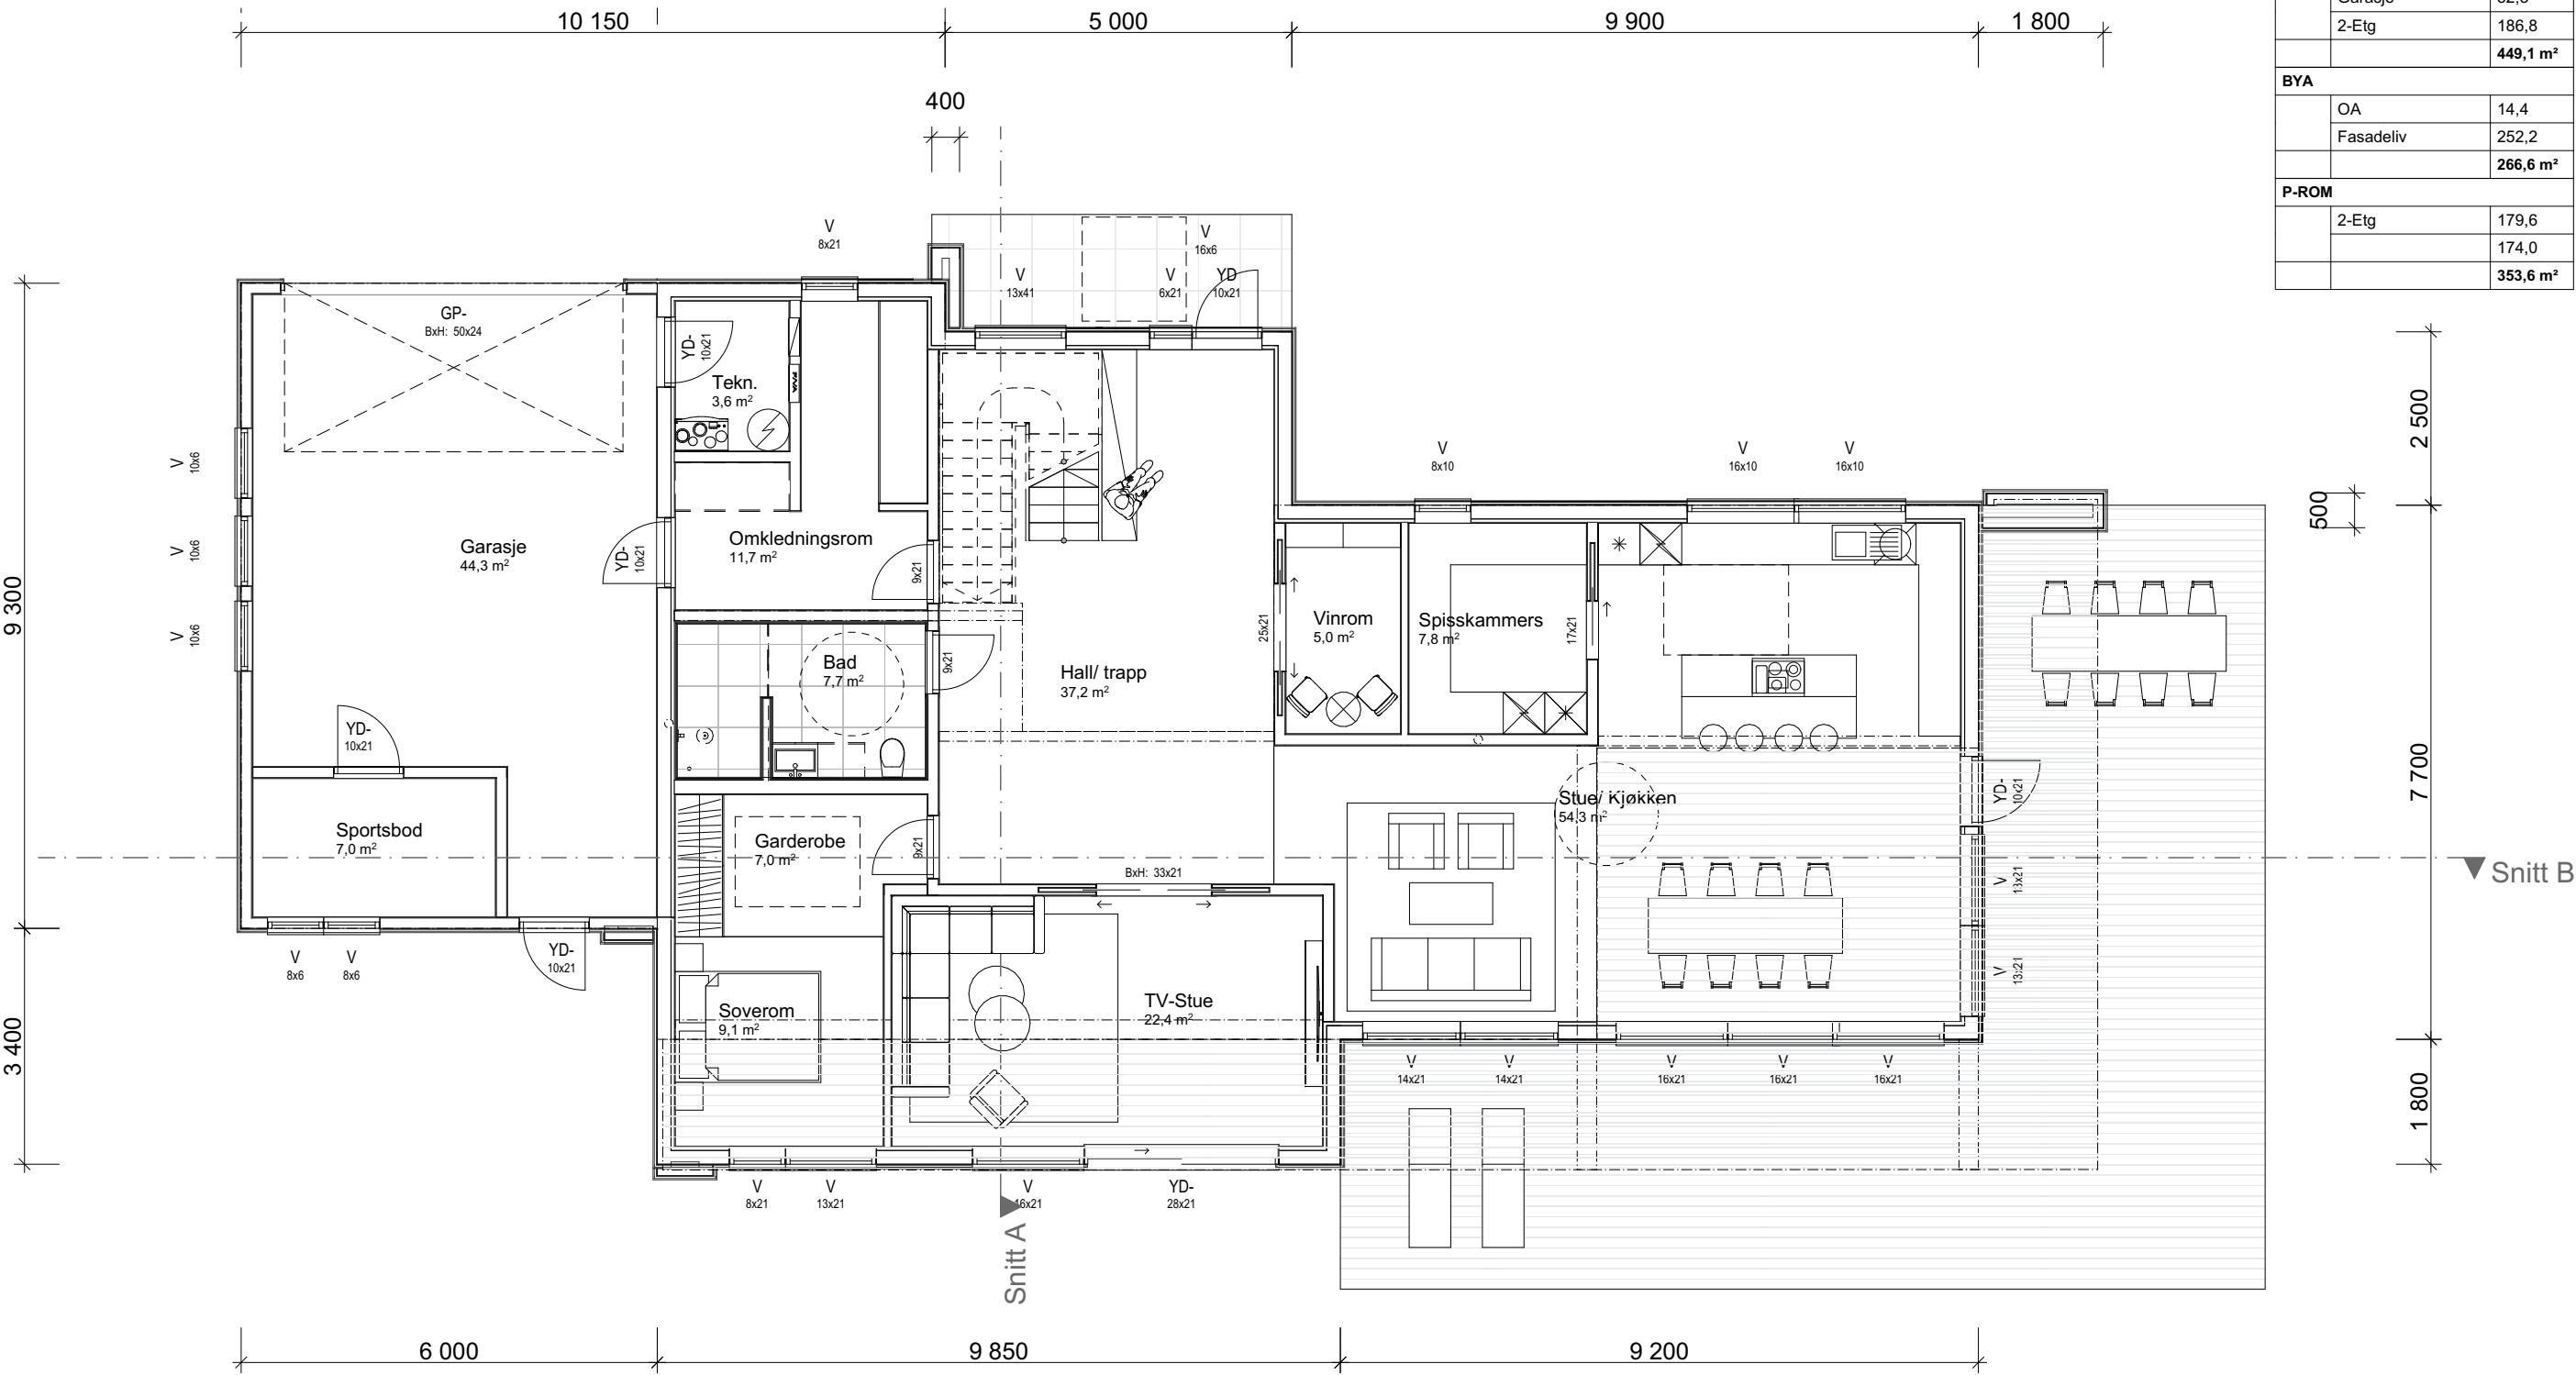

Arealberegninger iht. NS-3940:2012		
BRA		
OA		35,9
H-Etg		174,0
Garasje		52,3
2-Etg		186,8
		449,1 m ²
BYA		
OA		14,4
Fasadeliv		252,2
		266,6 m ²
P-ROM		
2-Etg		179,6
		174,0
		353,6 m ²


Prosjektnr.: 250014
Forhandler: Smarte Boliger AS
Fase : Forslagstegninger
Dato : 10.02.25
Før søknadsarbeider igangsettes kontaktes VHA for ferdigstillelse

Rev.	Beskrivelse

Tiltakshaver: Lasse Berg

TEGNINGEN MÅ HVERKEN HELT ELLER DELVIS KOPIERES ELLER BENYTTES VED TILTAK SOM VESTLANDSHUS IKKE MEDVIRKER I

Forslagstegninger

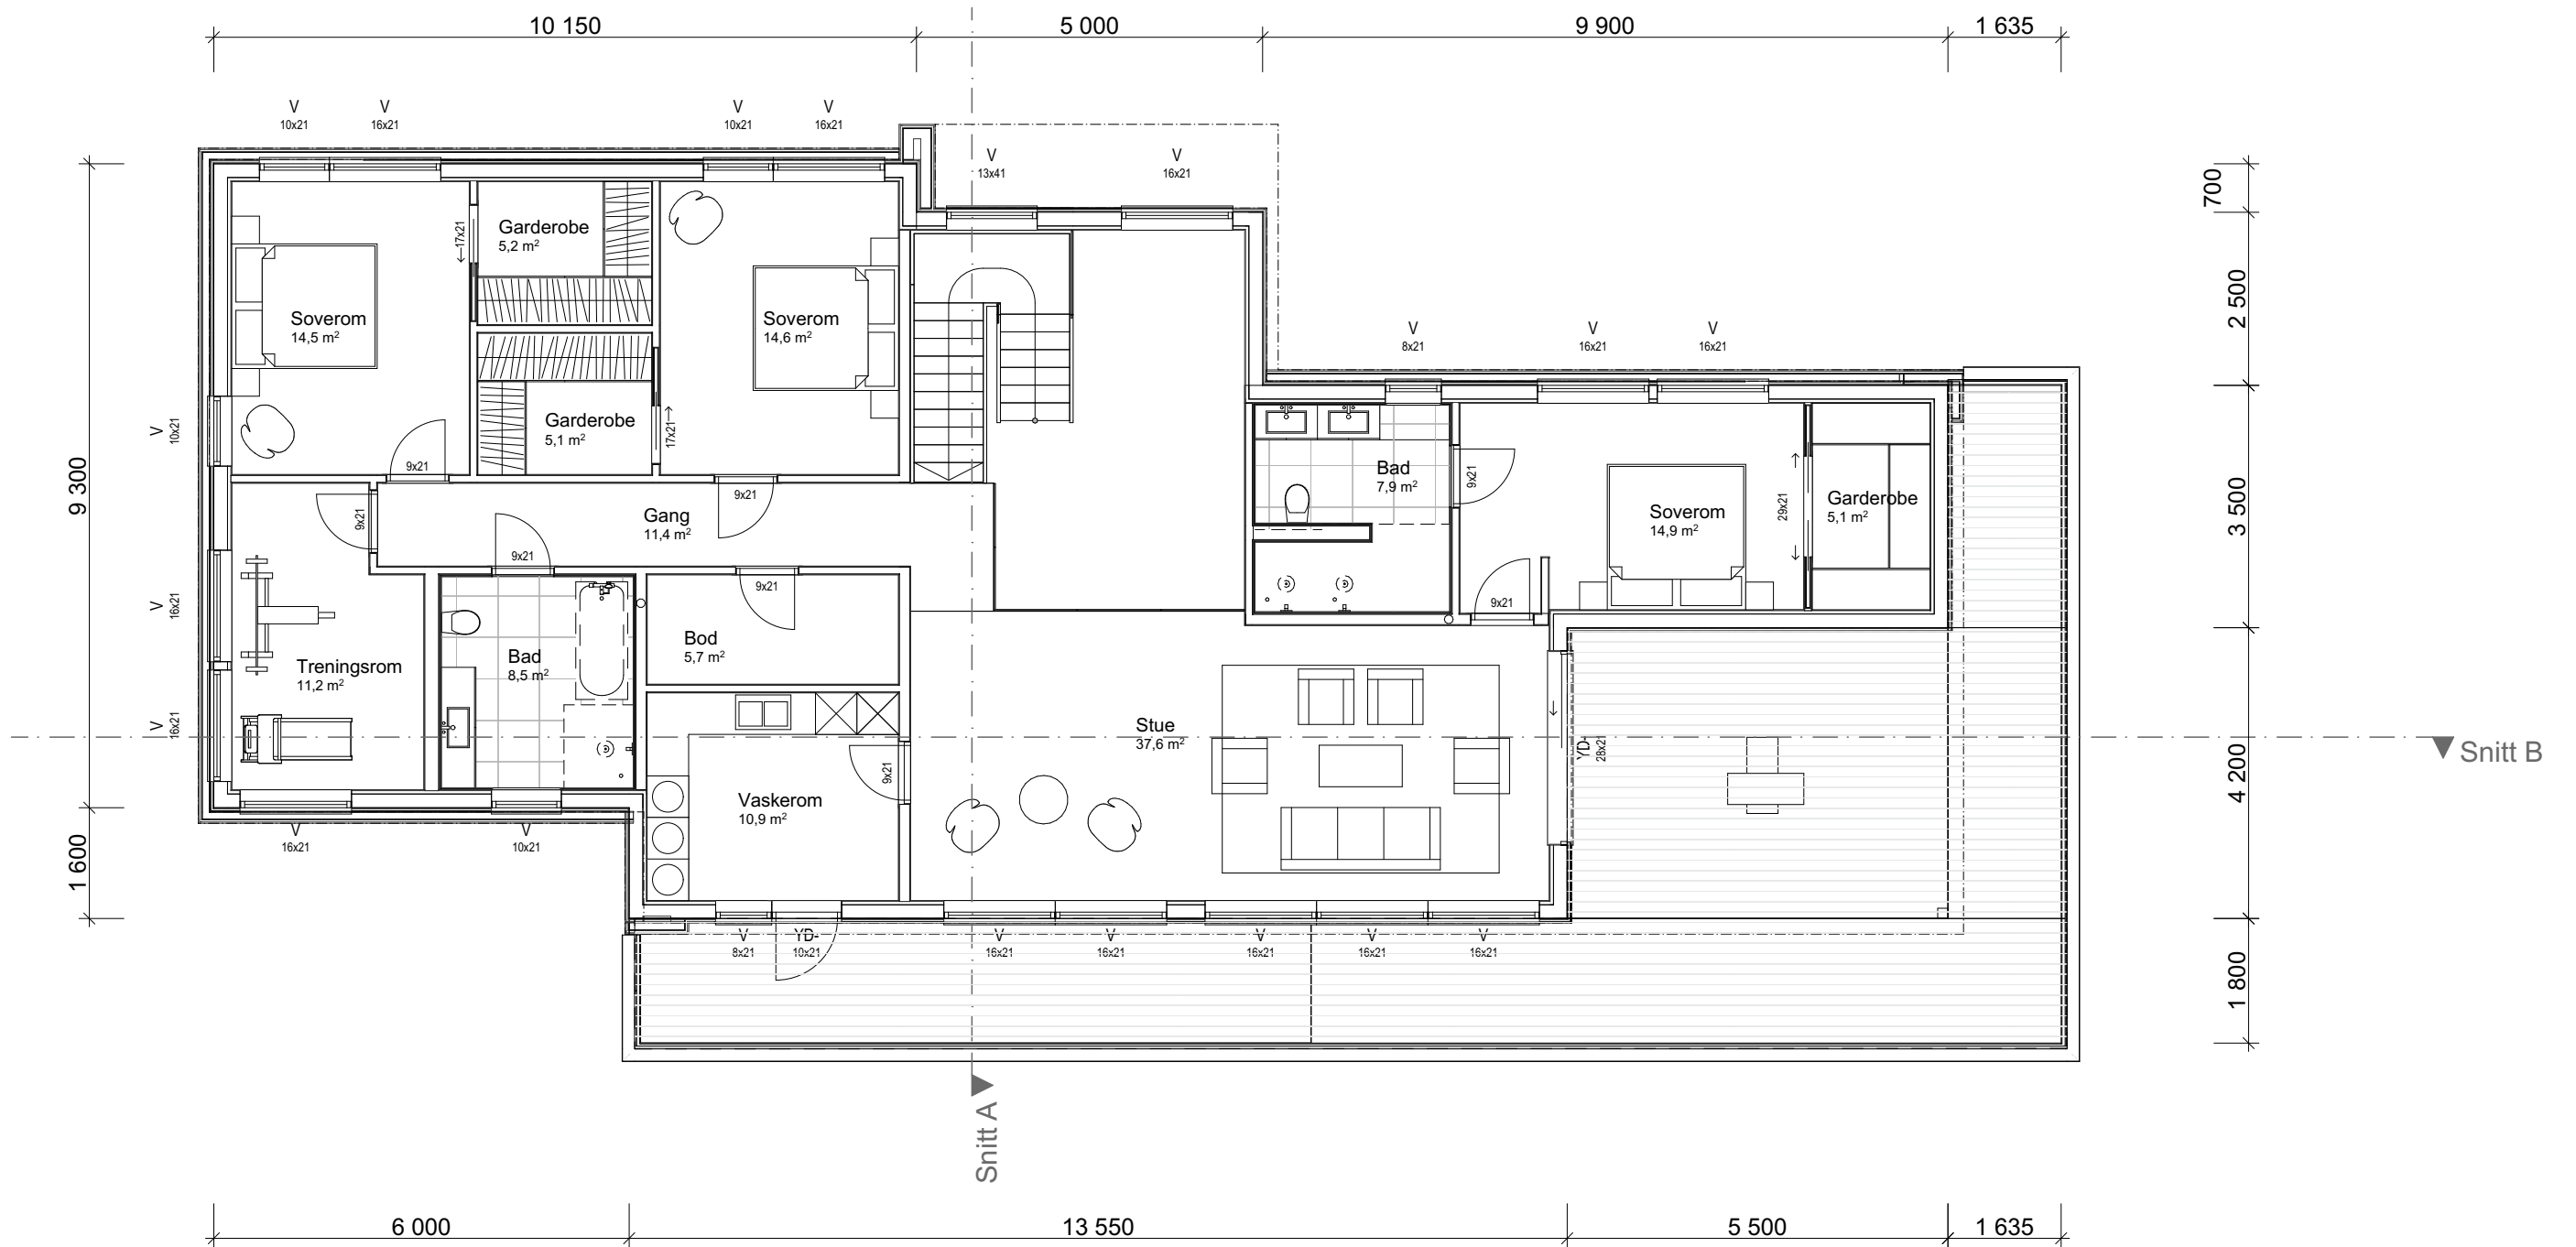

Prosjektnr.: **250014**
Forhandler: **Smarte Boliger AS**

Fase : Forslagstegninger

Dato : 10.02.25

Før søknadsarbeider igangsettes kontaktes VHA for ferdigstilling

VESTLANDS HUS
Arkitekter



Ark.: mms

Rev.	Beskrivelse

Tiltakshaver: Lasse Berg

Forslagstegninger

TEGNINGEN MÅ HVERKEN HELT ELLER DELVIS KOPIERES ELLER BENYTTES VED TILTAK SOM VESTLANDSHUS IKKE MEDVIRKER I

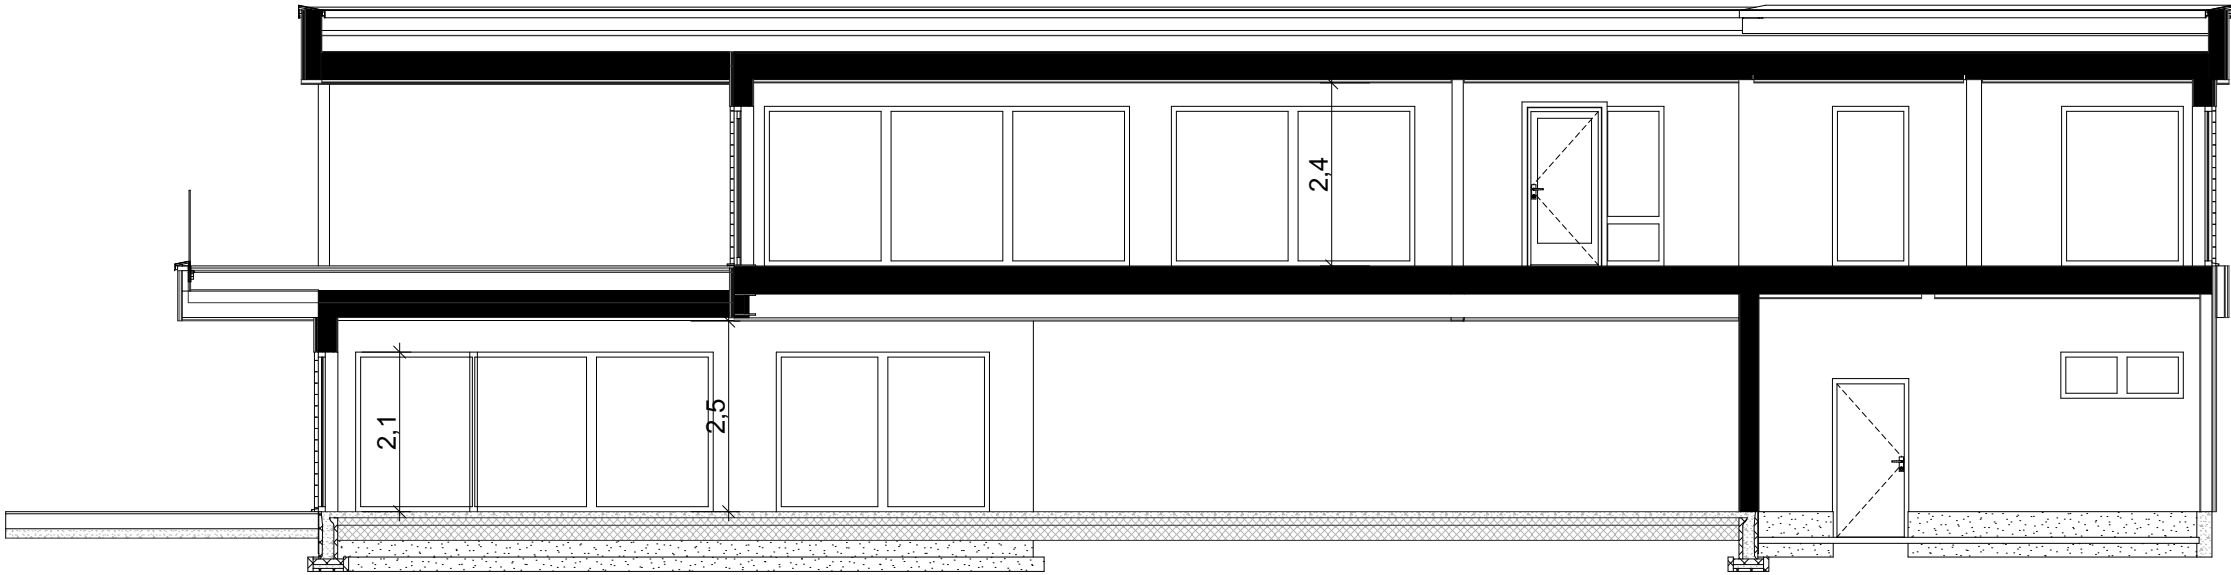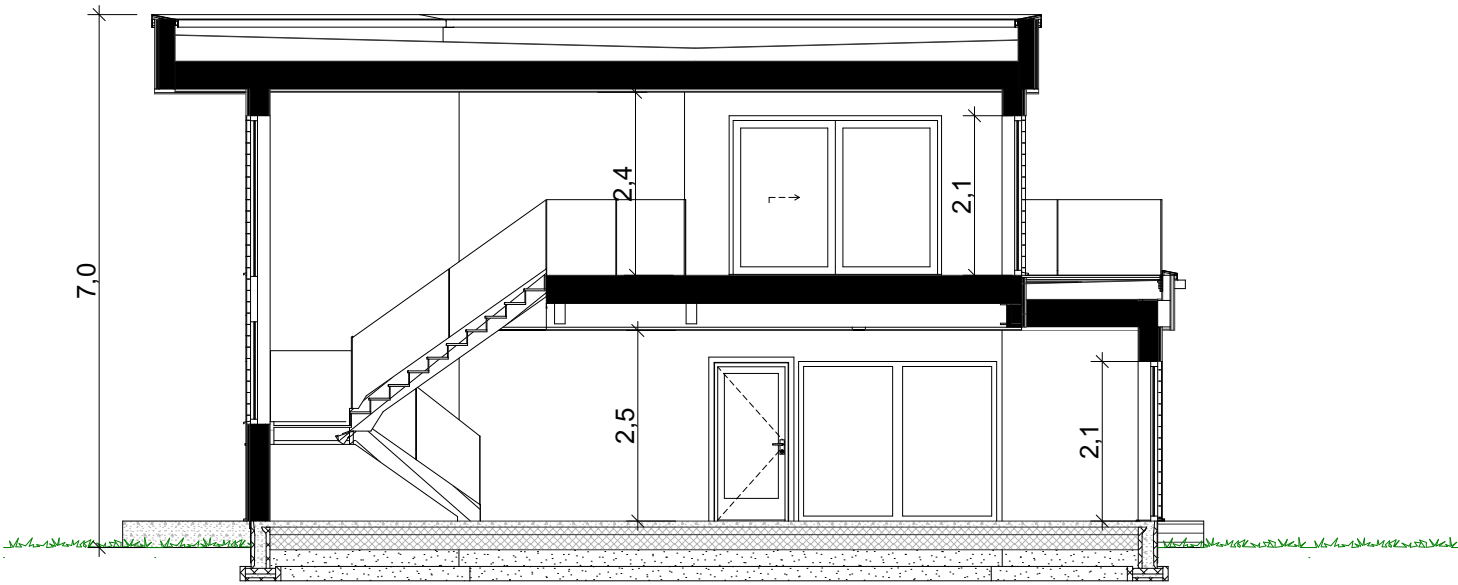

Prosjektnr.: 250014
Forhandler: Smarte Boliger AS
Fase : Forslagstegninger
Dato : 10.02.25
Før søknadsarbeider igangsettes kontaktes VHA for ferdigstillelse



Ark.: mms

Rev.	Beskrivelse