

Prosjekttegninger

Tiltakshaver : Lasse Berg
Gårds- og bruksnummer : 69/620

Forhandler : Smarte Boliger AS



Tegningene leveres av :

 **VESTLANDS HUS**
Arkitekter

Tiltakshaver Lasse Berg
Forhandler Smarte Boliger AS
Haugenvegen 18, 2827 Hunndalen

Tegningsnr.: 601
Gnr./Bnr. 69/620
Prosjektnr.: 250014
Dato: 10.02.25

VESTLANDSHUS ARKITEKTER AS - 6018 ÅLESUND - TLF 70178900

TEGNINGEN MÅ HVERKEN HELT ELLER DELVIS KOPIERES ELLER BENYTTES VED TILTAK SOM VESTLANDSHUS IKKE MEDVIRKER I


VESTLANDS HUS
Arkitekter

Rev.	Sign.



Tiltakshaver Lasse Berg
Forhandler Smarte Boliger AS
Haugenvegen 18, 2827 Hunndalen

Tegningsnr.: 602
Gnr./Bnr. 69/620
Prosjektnr.: 250014
Dato: 10.02.25

VESTLANDSHUS ARKITEKTER AS - 6018 ÅLESUND - TLF 70178900

TEGNINGEN MÅ HVERKEN HELT ELLER DELVIS KOPIERES ELLER BENYTTES VED TILTAK SOM VESTLANDSHUS IKKE MEDVIRKER I


VESTLANDS HUS
Arkitekter

Rev.	Sign.



P-ROM		
	2-Etg	179,6
		174,0
		353,6 m ²

Tiltakshaver Lasse Berg
 Forhandler Smarte Boliger AS
 Haugenvegen 18, 2827 Hunndalen


Tegningsnr.: 604
 Gnr./Bnr.: 69/620
 Prosjektnr.: 250014
 Dato: 10.02.25

VESTLANDS HUS
 Arkitekter

Rev.	Sign.

VESTLANDSHUS ARKITEKTER AS - 6018 ÅLESUND - TLF 70178900

TEGNINGEN MÅ HVERKEN HELT ELLER DELVIS KOPIERES ELLER BENYTTES VED TILTAK SOM VESTLANDSHUS IKKE MEDVIRKER I

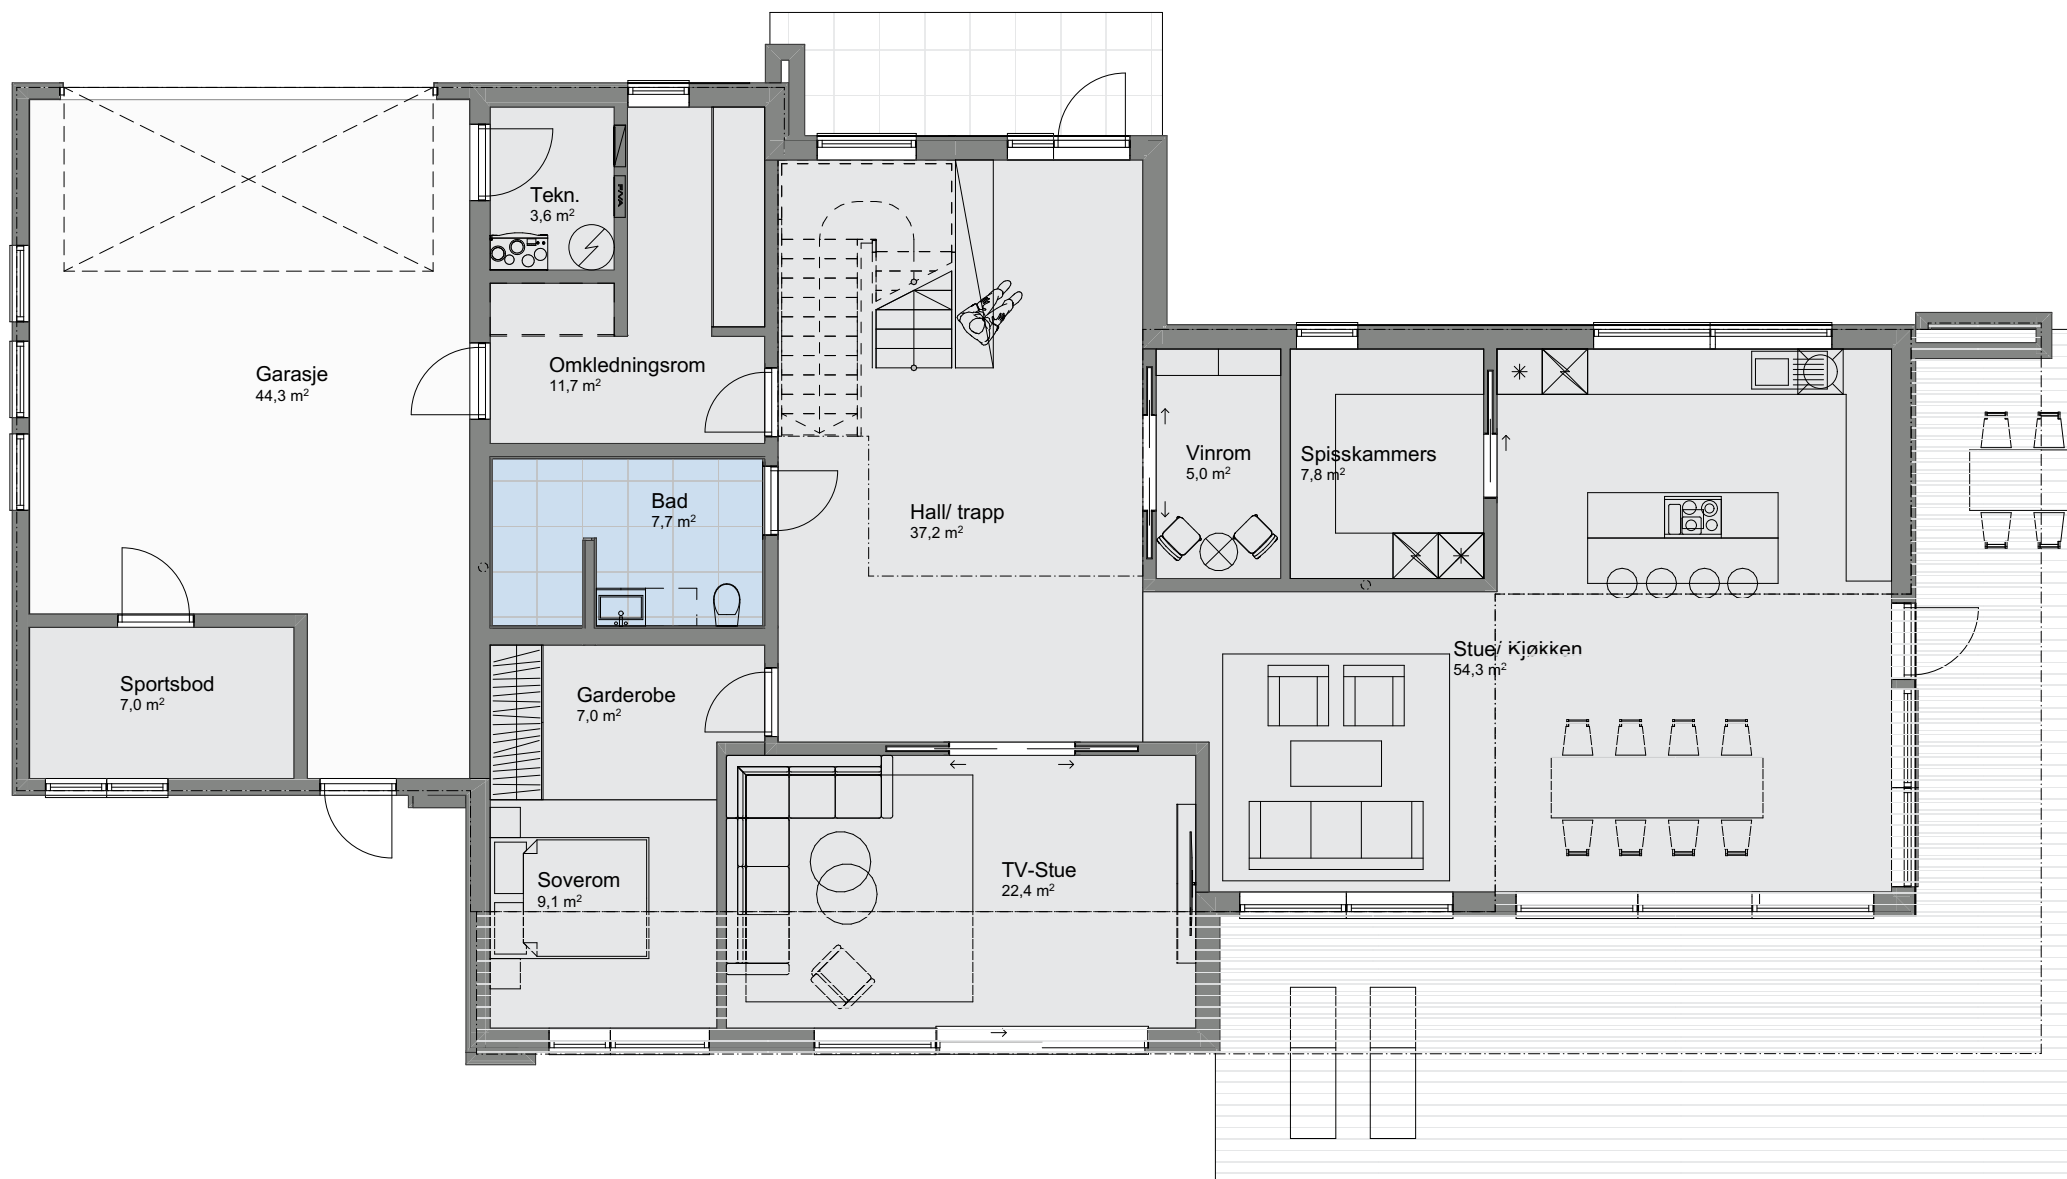

1:100 H. etasje

P-ROM		
2-Etg	179,6	
	174,0	
	353,6 m ²	

Tiltakshaver Lasse Berg
 Forhandler Smarte Boliger AS
 Haugenvegen 18, 2827 Hunndalen


Tegningsnr.: 605
 Gnr./Bnr.: 69/620
 Prosjektnr.: 250014
 Dato: 10.02.25

VESTLANDS HUS
 Arkitekter

Rev.	Sign.

VESTLANDSHUS ARKITEKTER AS - 6018 ÅLESUND - TLF 70178900

TEGNINGEN MÅ HVERKEN HELT ELLER DELVIS KOPIERES ELLER BENYTTES VED TILTAK SOM VESTLANDSHUS IKKE MEDVIRKER I

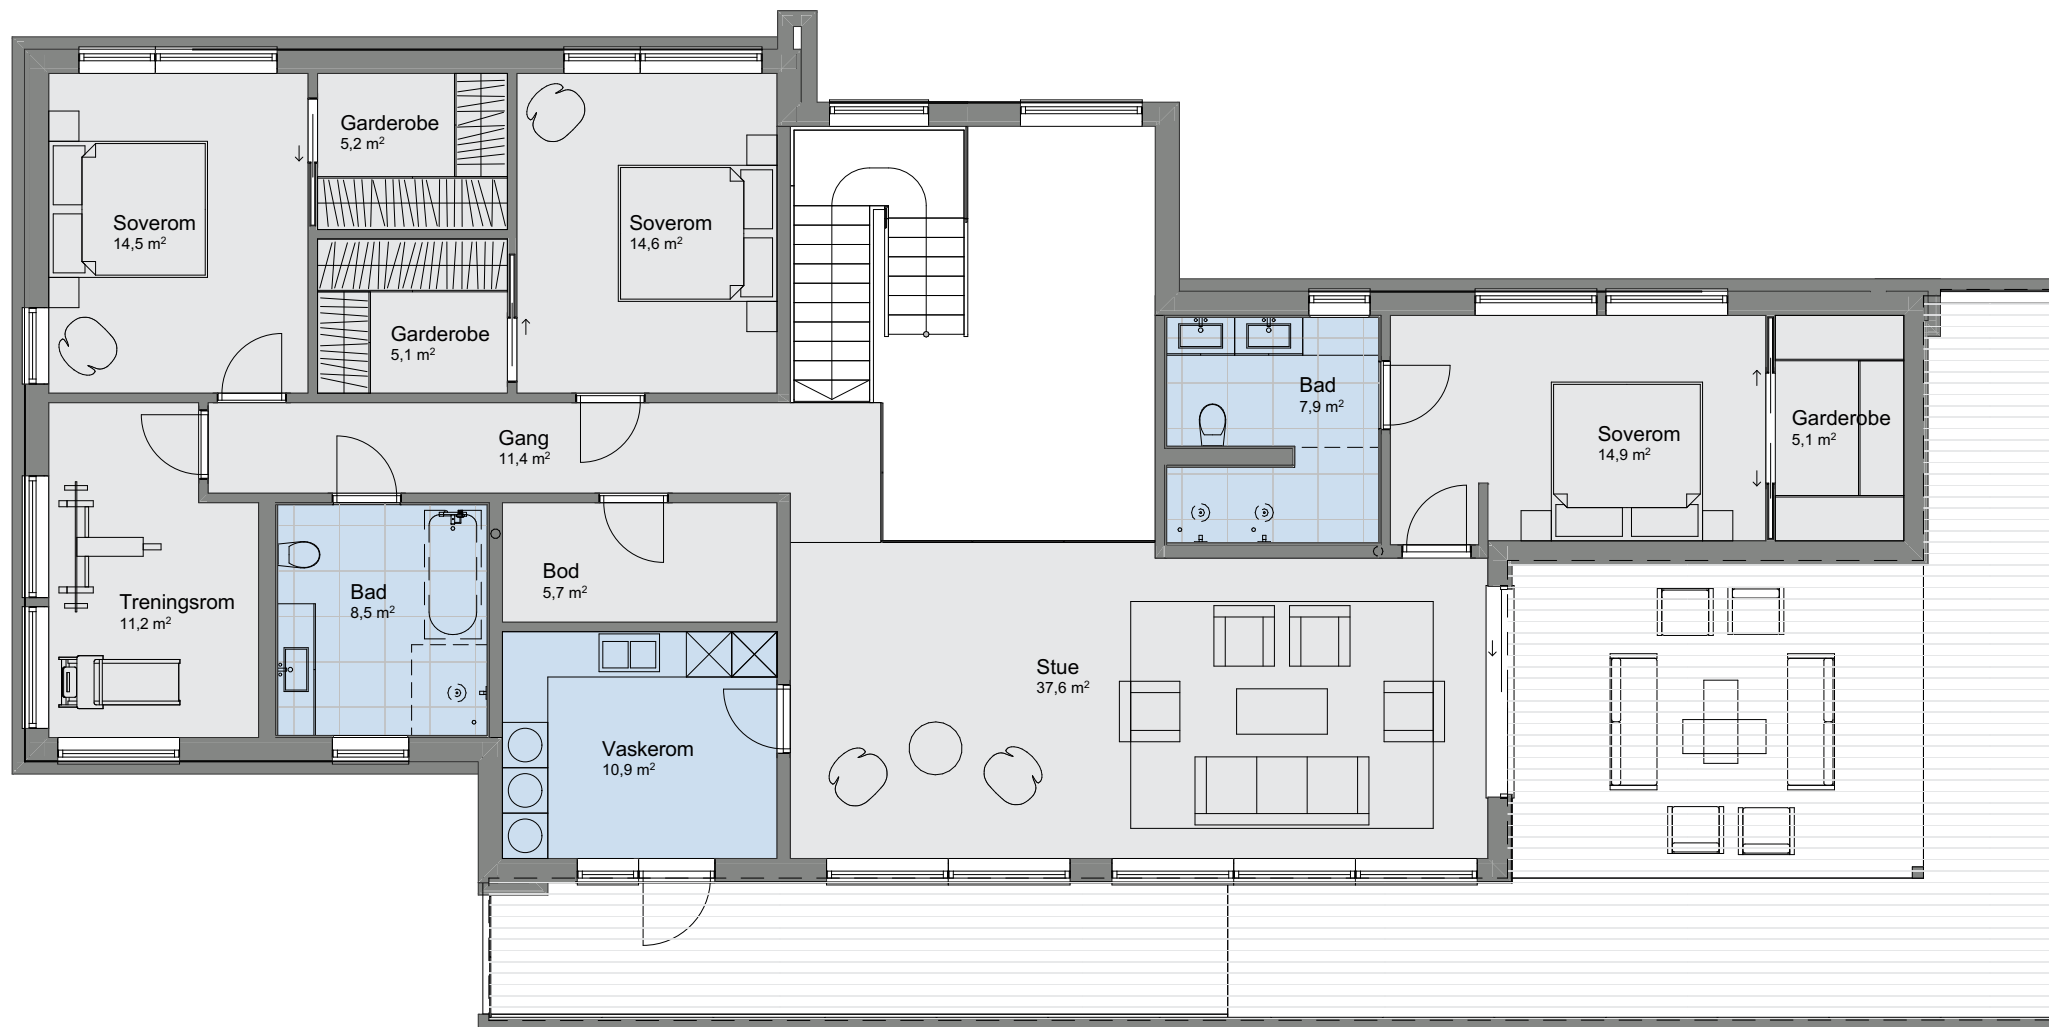

1:100 2. etasje

Tiltakshaver Lasse Berg
Forhandler Smarte Boliger AS
Haugenvegen 18, 2827 Hunndalen

Tegningsnr.: 606
Gnr./Bnr.: 69/620
Prosjektnr.: 250014
Dato: 10.02.25



VESTLANDS HUS
Arkitekter

Rev.	Sign.

VESTLANDSHUS ARKITEKTER AS - 6018 ÅLESUND - TLF 70178900
TEGNINGEN MÅ HVERKEN HELT ELLER DELVIS KOPIERES ELLER BENYTTES VED TILTAK SOM VESTLANDSHUS IKKE MEDVIRKER I

