

[illegible]

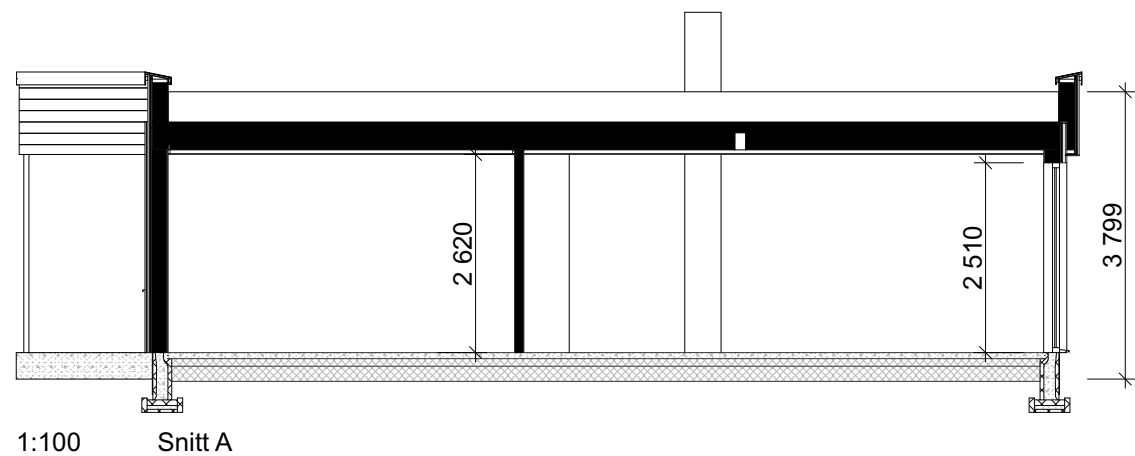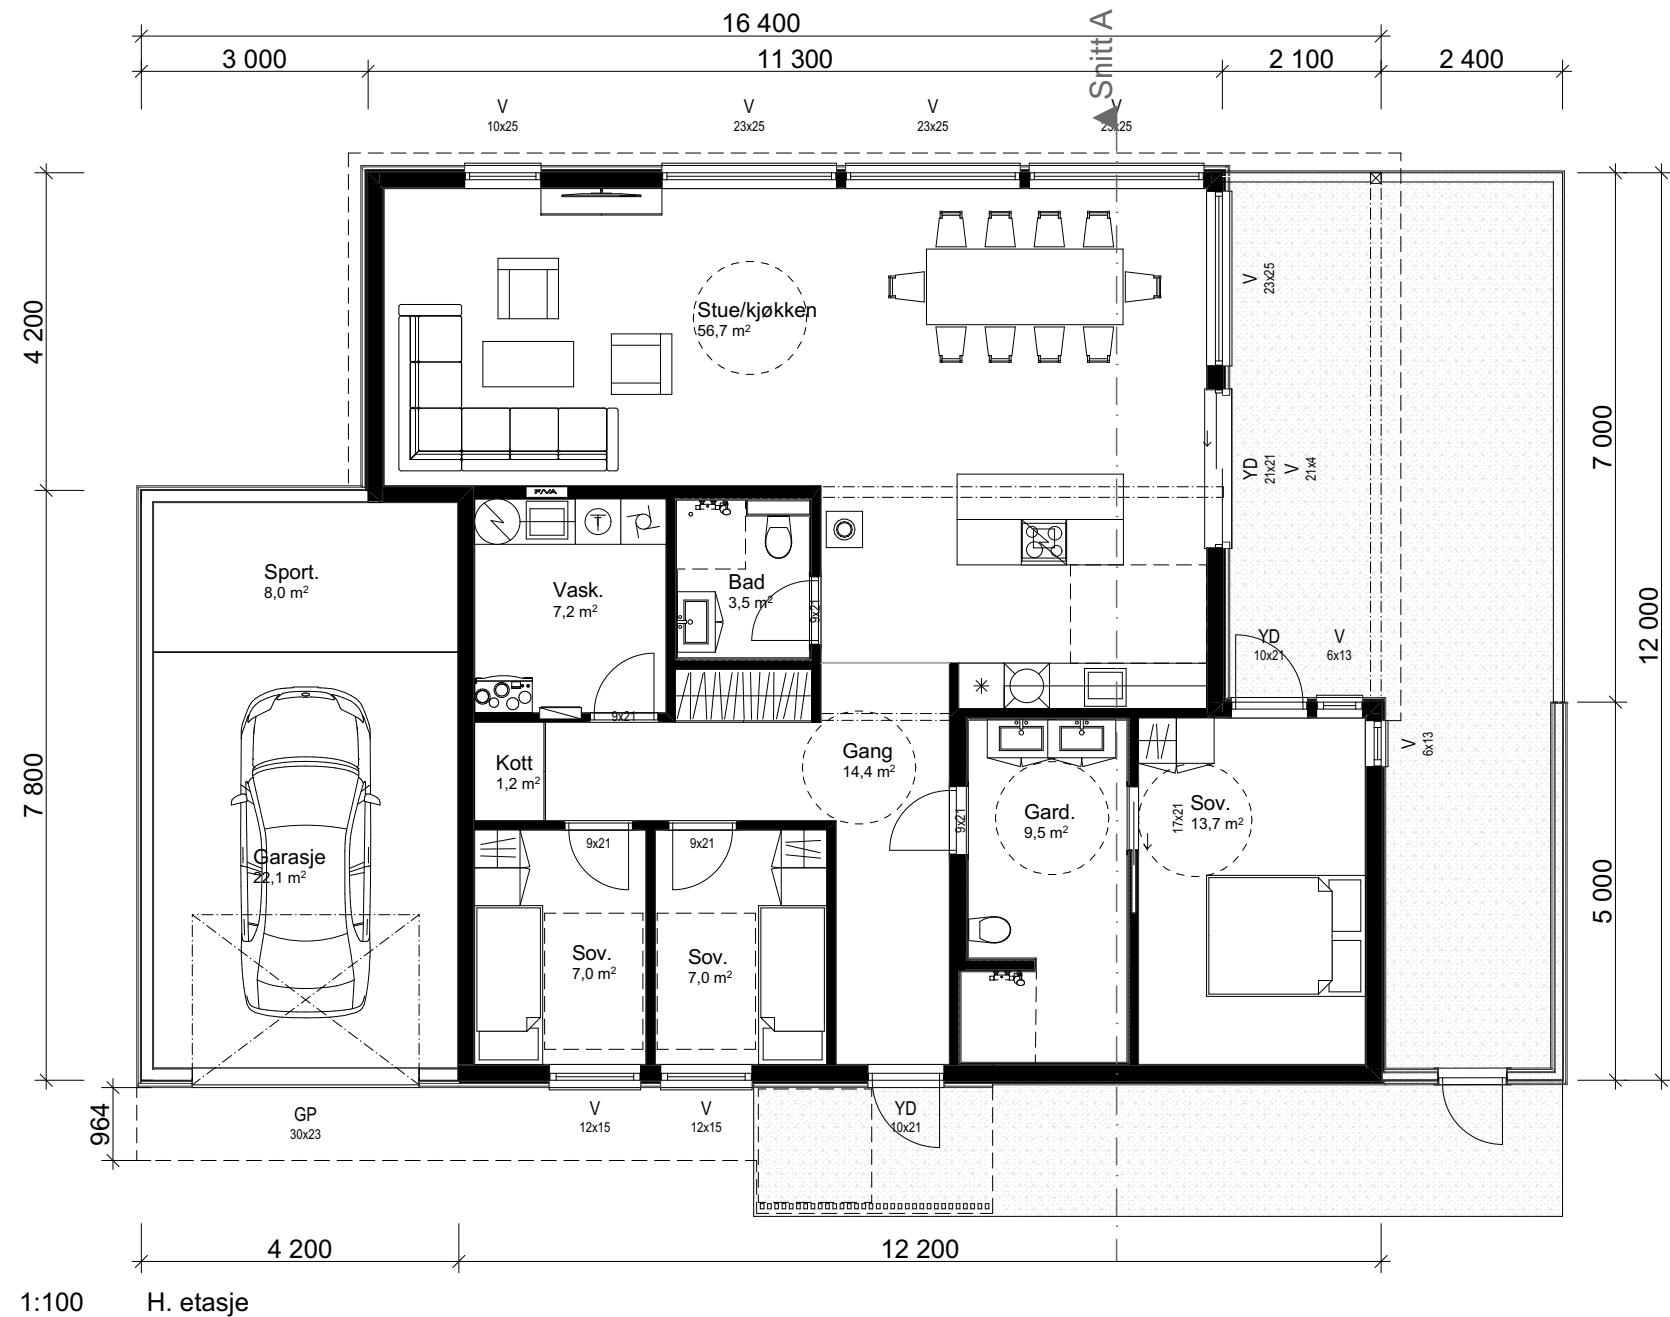

Arealberegninger iht. NS-3940:2012		
BRA		
	OA	18,1
	H.etg	126,5
	Garasje/sport	30,1
		174,6 m²
BYA		
	OA	19,0
	Fasadeliv	175,0
		194,1 m²
P-ROM		
	H.etg	126,5
		126,5 m²

				Tiltakshaver:			
				Jeanett og Osvald Djupvik			
				Forhandler:			
				Byggenheim AS			
				Adresse:			
				Hareid			
				Hustype : Spesial		Gnr./Bnr: 41/469	Tegningsnr: 503
				Tiltak : Enebolig		Format: A3	
				Type tegning : H. etasje, Snitt A		Skala: 1:100	
				Fase : Forslagstegninger		Arkitekt: kg	
				Er tegninger klarert for kontrakt og søknad?		Nei	Brannklasse: 1
							Risikoklasse: 4
							Dato: 24.02.25
							Prosjektnr: 250016
				VESTLANDSHUS ARKITEKTER AS - 6018 ÅLESUND - TLF 70178900			
				TEGNINGEN MÅ HVERKEN HELT ELLER DELVIS KOPIERES ELLER BENYTTES VED TILTAK SOM VESTLANDSHUS IKKE MEDVIRKER I			
1	Revidert plan og fasader	25.09.25	kg				
Rev.	Beskrivelse	Dato	Sign.	Kontr.			