

Prosjekttegninger

Tiltakshaver : Jeanett og Osvald Djupvik
Gårds- og bruksnummer : 41/469

Forhandler : Byggenheim AS



Tegningene leveres av :

 **VESTLANDS HUS**
Arkitekter

Tiltakshaver Jeanett og Osvald Djupvik
Forhandler Byggenheim AS
Hareid

Tegningsnr.: 601
Gnr./Bnr. 41/469
Prosjektnr.: 250016
Dato: 24.02.25

VESTLANDSHUS ARKITEKTER AS - 6018 ÅLESUND - TLF 70178900

TEGNINGEN MÅ HVERKEN HELT ELLER DELVIS KOPIERES ELLER BENYTTES VED TILTAK SOM VESTLANDSHUS IKKE MEDVIRKER I


VESTLANDS HUS
Arkitekter

Rev.	Sign.



Tiltakshaver Jeanett og Osvald Djupvik
Forhandler Byggenheim AS
Hareid

Tegningsnr.: 602
Gnr./Bnr.: 41/469
Prosjektnr.: 250016
Dato: 24.02.25

VESTLANDSHUS ARKITEKTER AS - 6018 ÅLESUND - TLF 70178900

TEGNINGEN MÅ HVERKEN HELT ELLER DELVIS KOPIERES ELLER BENYTTES VED TILTAK SOM VESTLANDSHUS IKKE MEDVIRKER I


VESTLANDS HUS
Arkitekter

Rev.	Sign.




P-ROM		
	H.etg	126,5
		126,5 m²

Tiltakshaver Jeanett og Osvald Djupvik
Forhandler Byggenheim AS
Hareid

Tegningsnr.: 604
Gnr./Bnr.: 41/469
Prosjektnr.: 250016
Dato: 24.02.25

VESTLANDSHUS ARKITEKTER AS - 6018 ÅLESUND - TLF 70178900
TEGNINGEN MÅ HVERKEN HELT ELLER DELVIS KOPIERES ELLER BENYTTES VED TILTAK SOM VESTLANDSHUS IKKE MEDVIRKER I

Rev.	Sign.

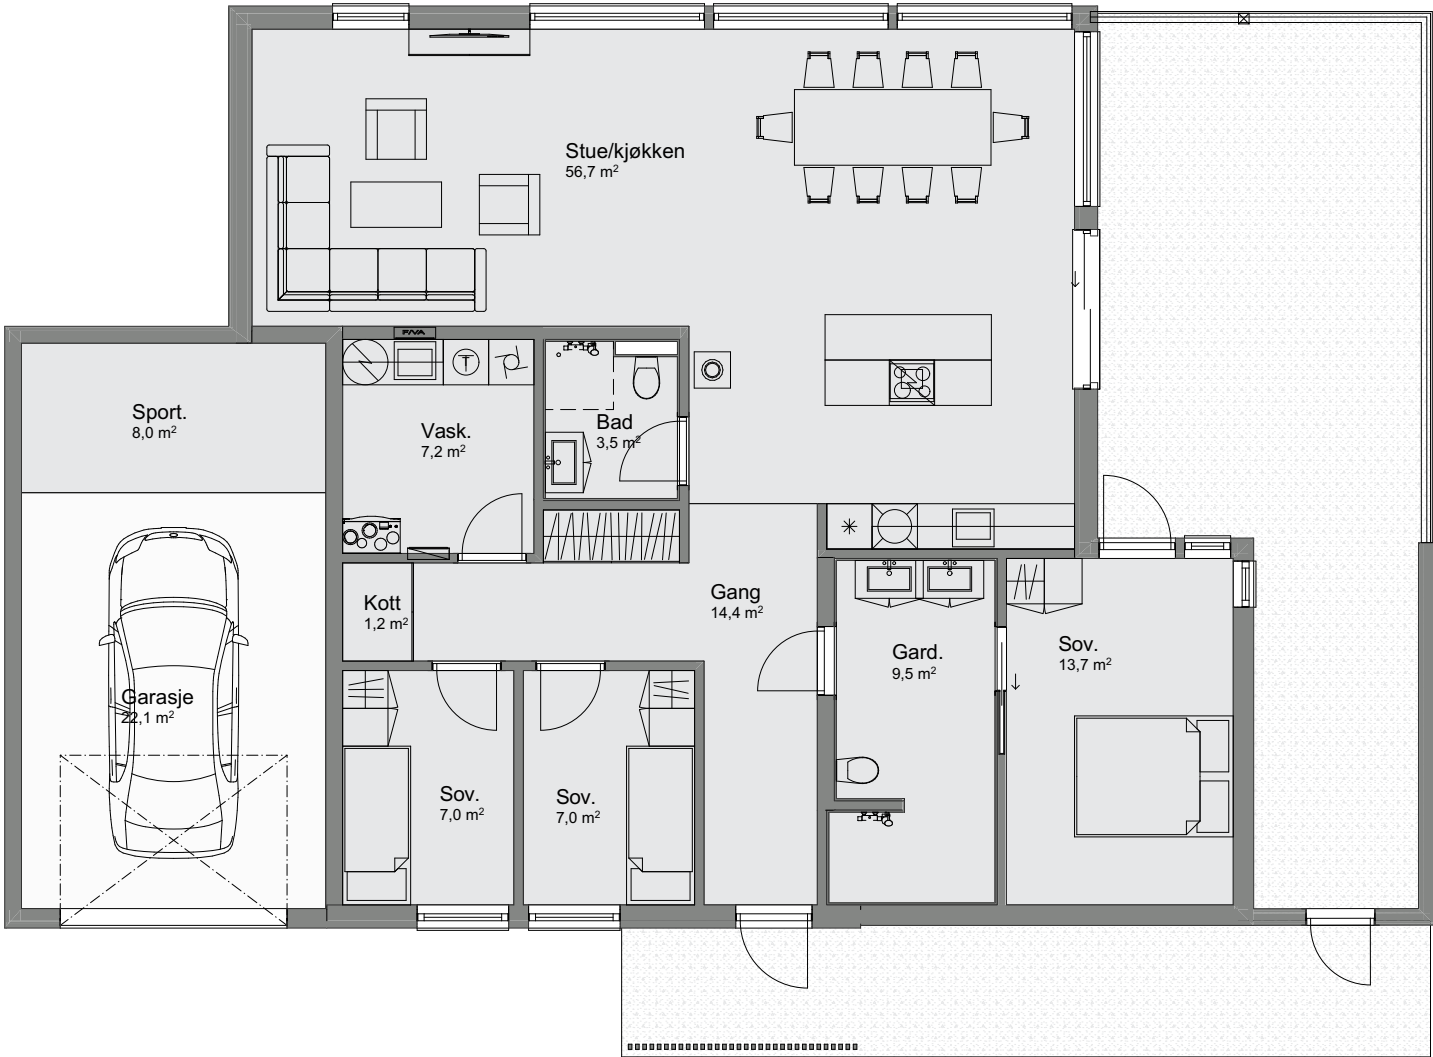

1:100 H. etasje