

Tiltak: Carport

TEGNINGEN MÅ HVERKEN HELT ELLER DELVIS KOPIERES ELLER BENYTTES VED TILTAK SOM VESTLANDSHUS IKKE MEDVIRKER I





Arealberegninger iht. NS-3940:2012		
BRA		
	Carport	25,4
		25,4 m²
BYA		
	Fasadeliv	30,0
		30,0 m²
BTA		
	Fasadeliv	30,0
		30,0 m²



Tiltak: Carport

TEGNINGEN MÅ HVERKEN HELT ELLER DELVIS KOPIERES ELLER BENYTTES VED TILTAK SOM VESTLANDSHUS IKKE MEDVIRKER I

VESTLANDS HUS
Arkitekter

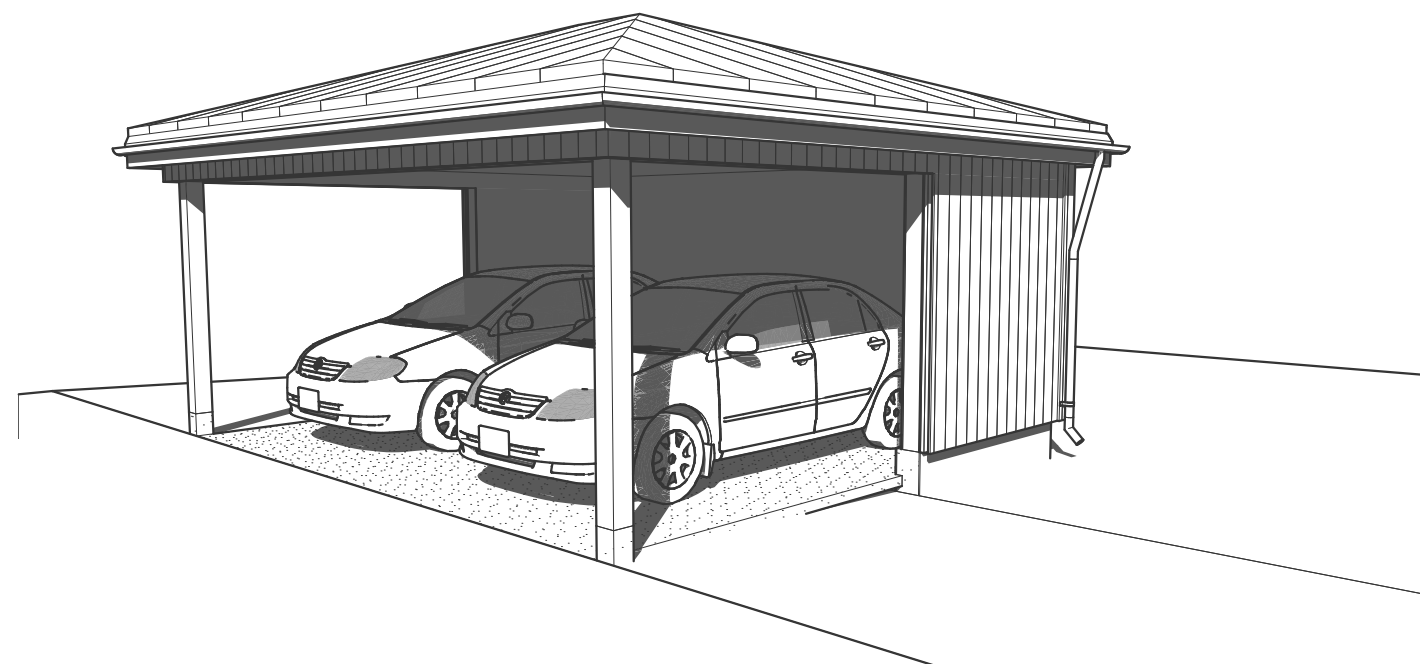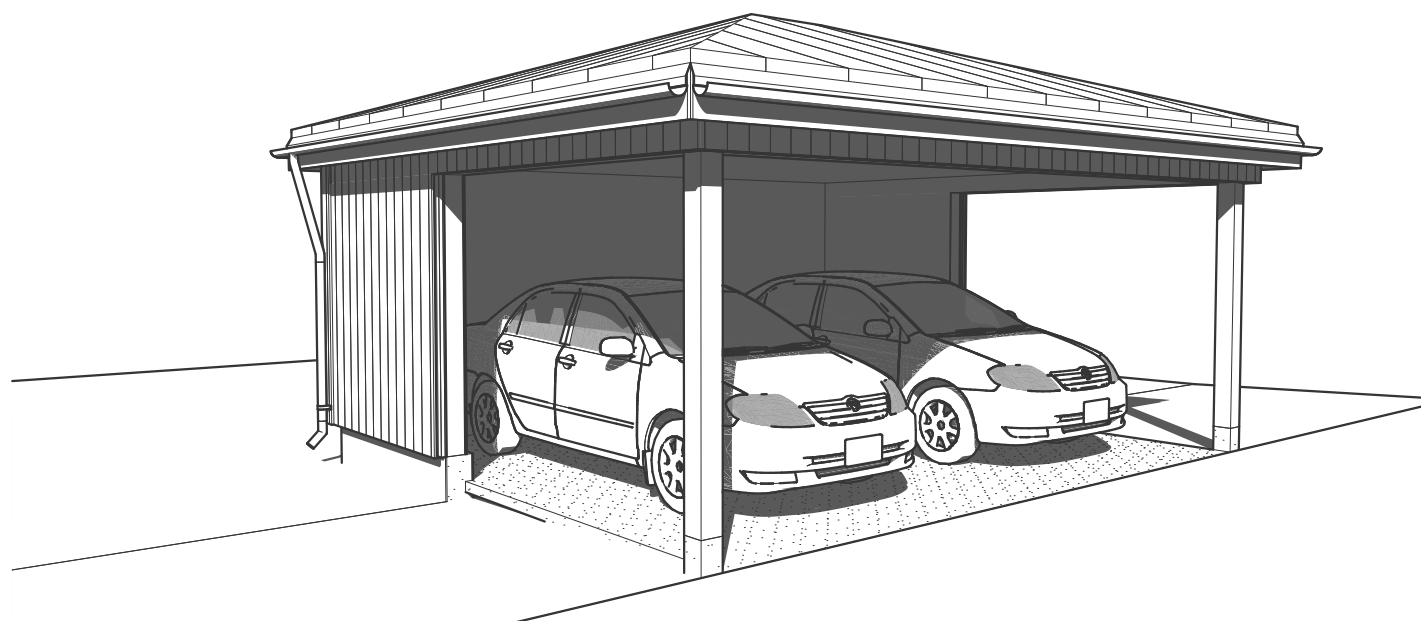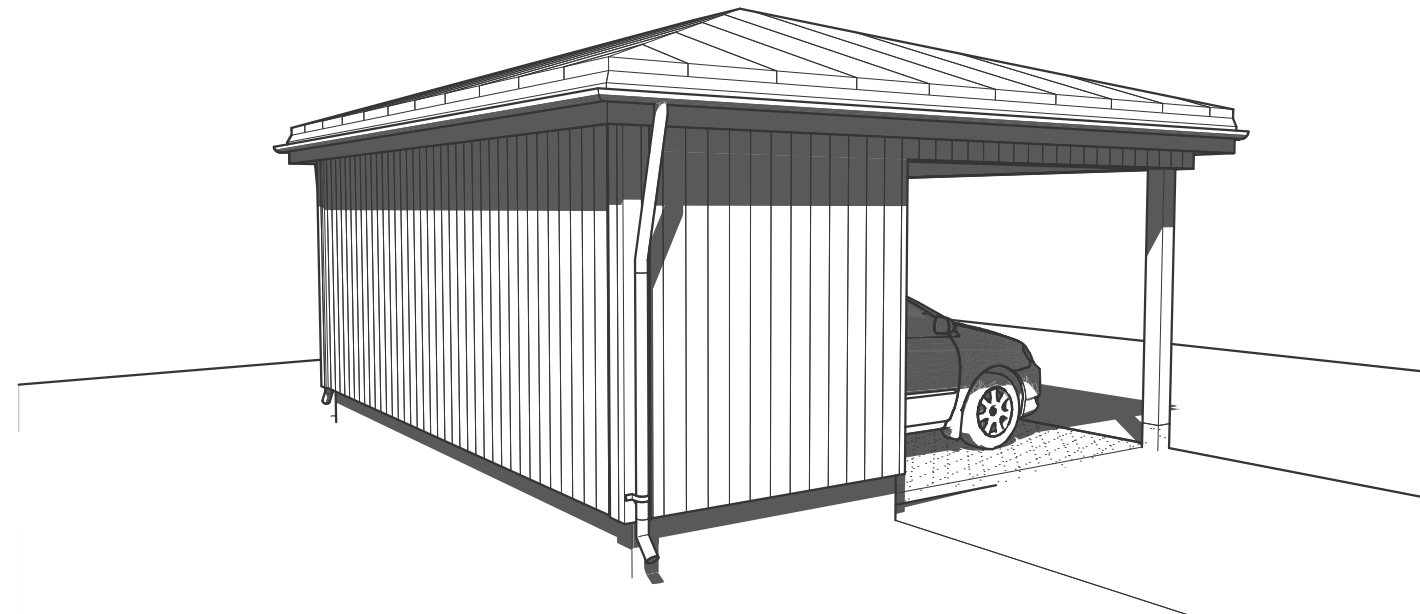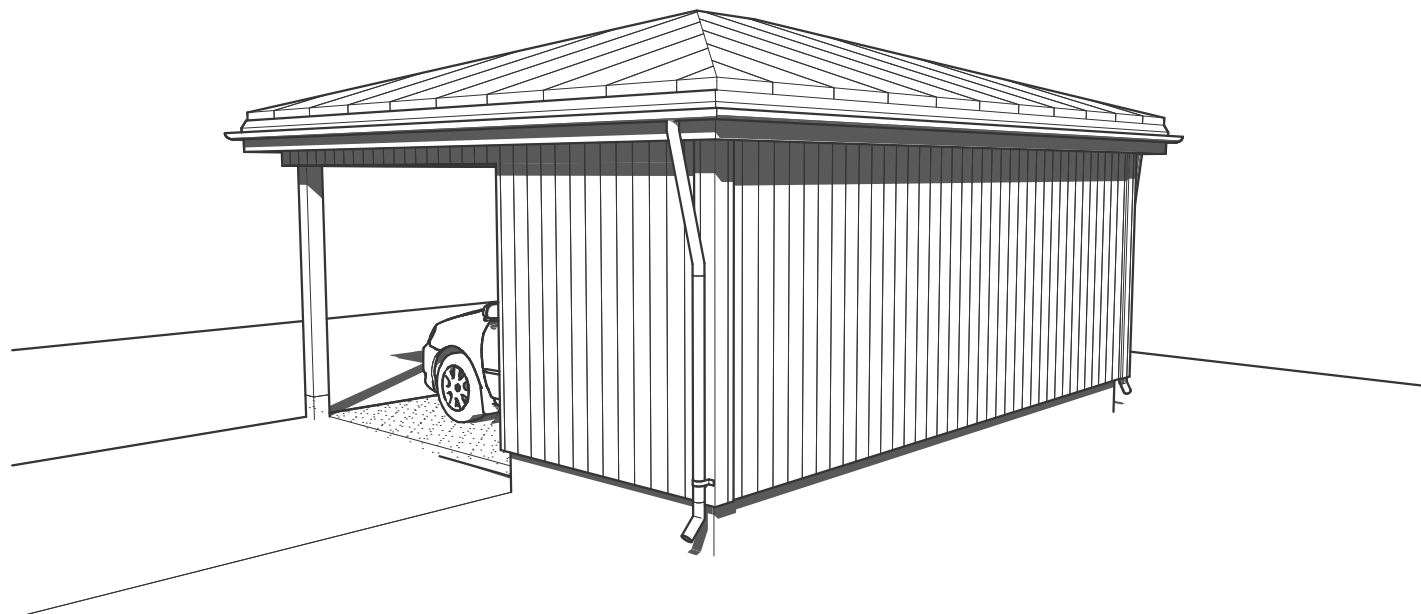

Før søknadsarbeider igangsettes kontaktes VHA for ferdigstillelse

Prosjektnr.: **250018**
Forhandler: **Kjeilen Hus AS**
Tegningen har tidligere vert klargjort for søknad: **Ja**

Tiltak: Carport

TEGNINGEN MÅ HVERKEN HELT ELLER DELVIS KOPIERES ELLER BENYTTES VED TILTAK SOM VESTLANDSHUS IKKE MEDVIRKER I

