

Tiltak: Enebolig





TEGNINGEN MÅ HVERKEN HELT ELLER DELVIS KOPIERES ELLER BENYTTES VED TILTAK SOM VESTLANDSHUS IKKE MEDVIRKER I

BYA			Arealberegninger iht. NS-3940:2012	
	Fasadeliv	244,7	BRA	
		244,7 m²	U.etg - OA	16,6
			U.etg - Garasje/sport	64,3
			U.etg	95,4
			H.etg	187,9
			2.etg - OA	61,0
			2.etg - Bod/trapp utv.	2,9
			2.etg	81,0
				509,1 m²




Tiltak: Enebolig

TEGNINGEN MÅ HVERKEN HELT ELLER DELVIS KOPIERES ELLER BENYTTES VED TILTAK SOM VESTLANDSHUS IKKE MEDVIRKER I

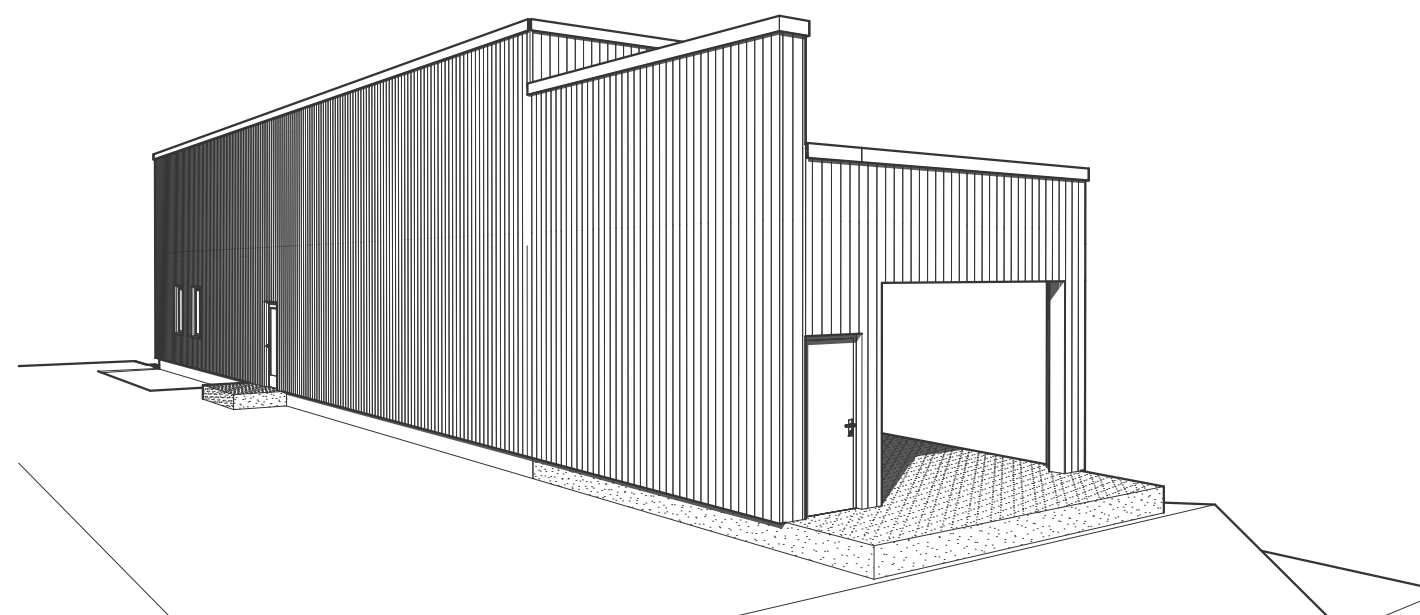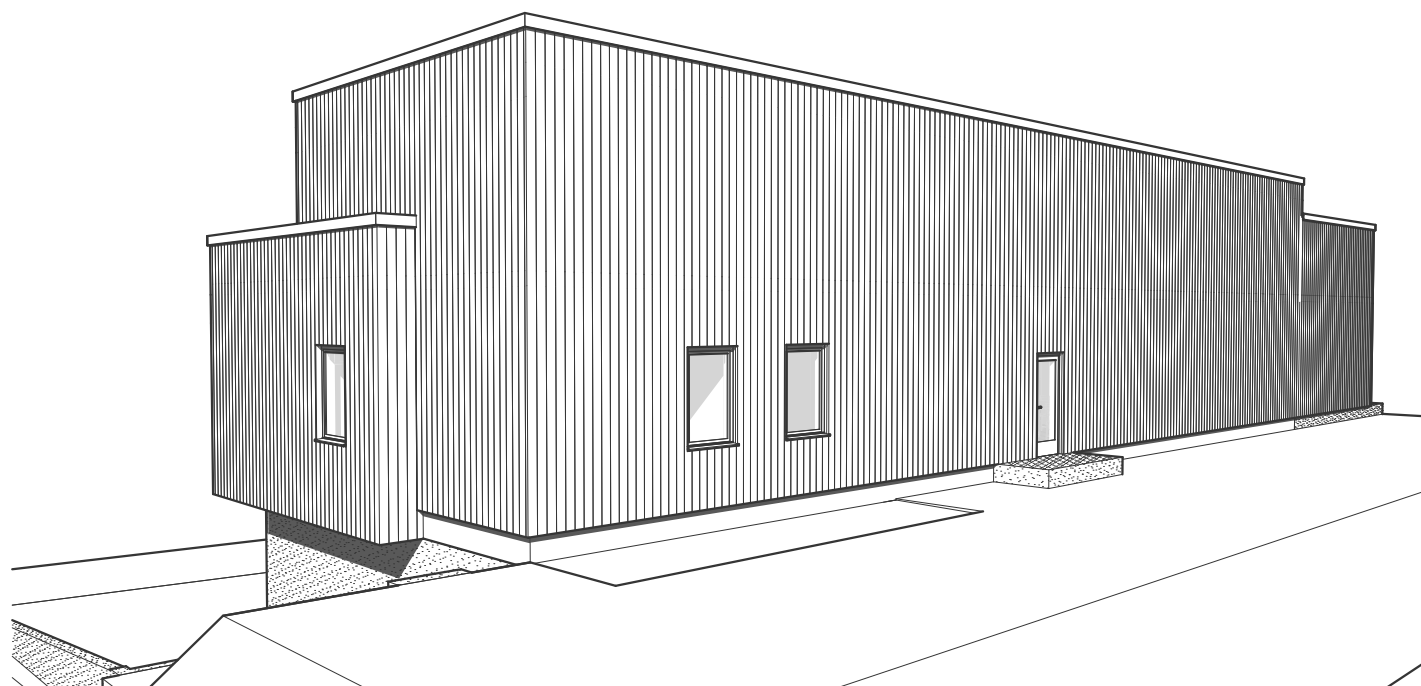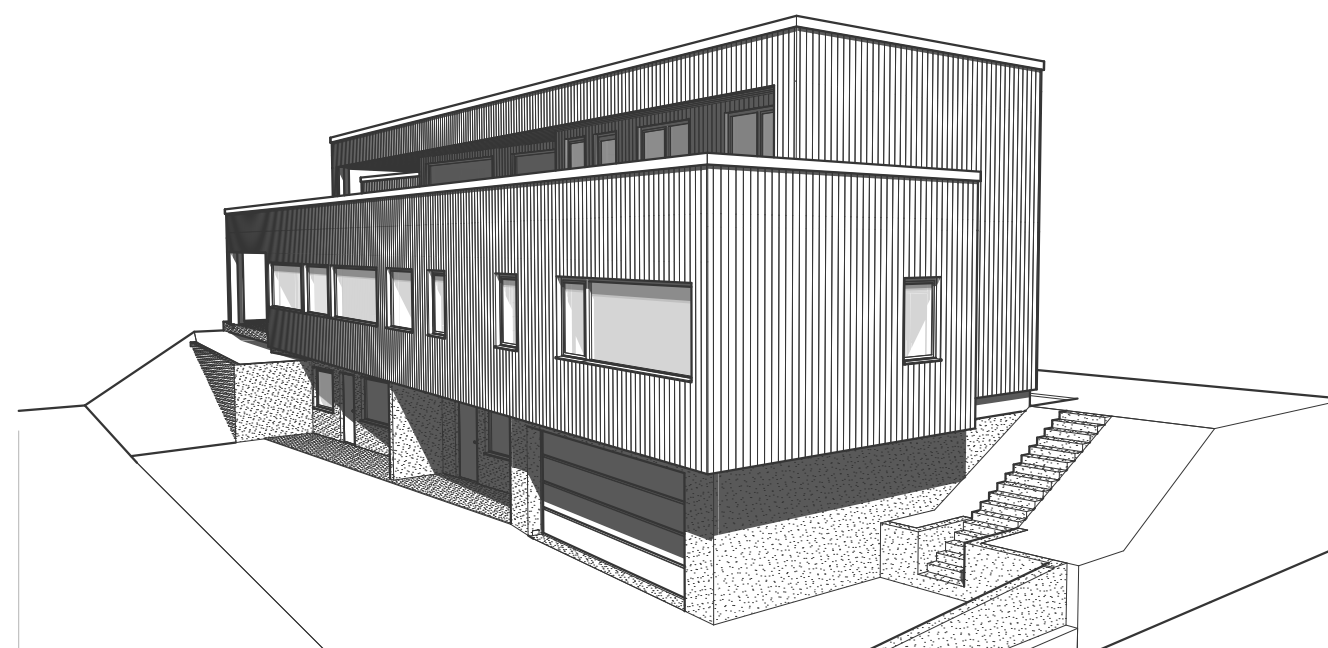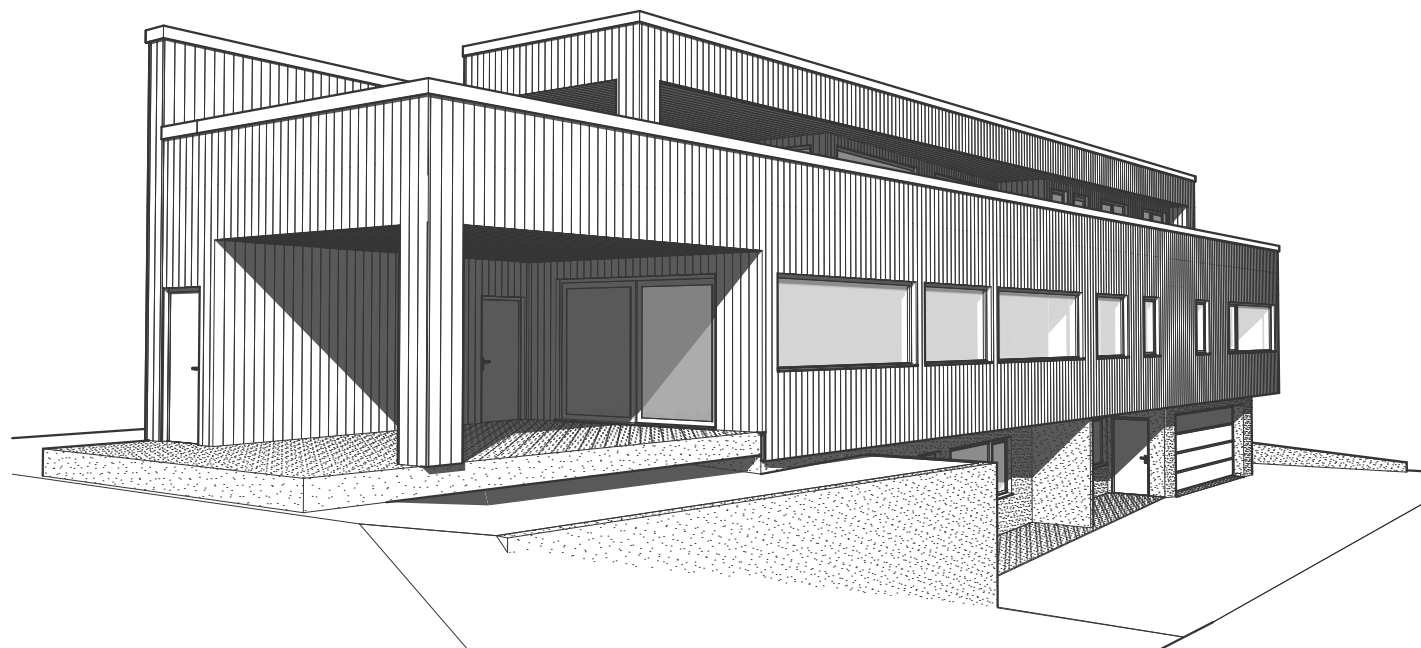

Tiltak: Enebolig

TEGNINGEN MÅ HVERKEN HELT ELLER DELVIS KOPIERES ELLER BENYTTES VED TILTAK SOM VESTLANDSHUS IKKE MEDVIRKER I

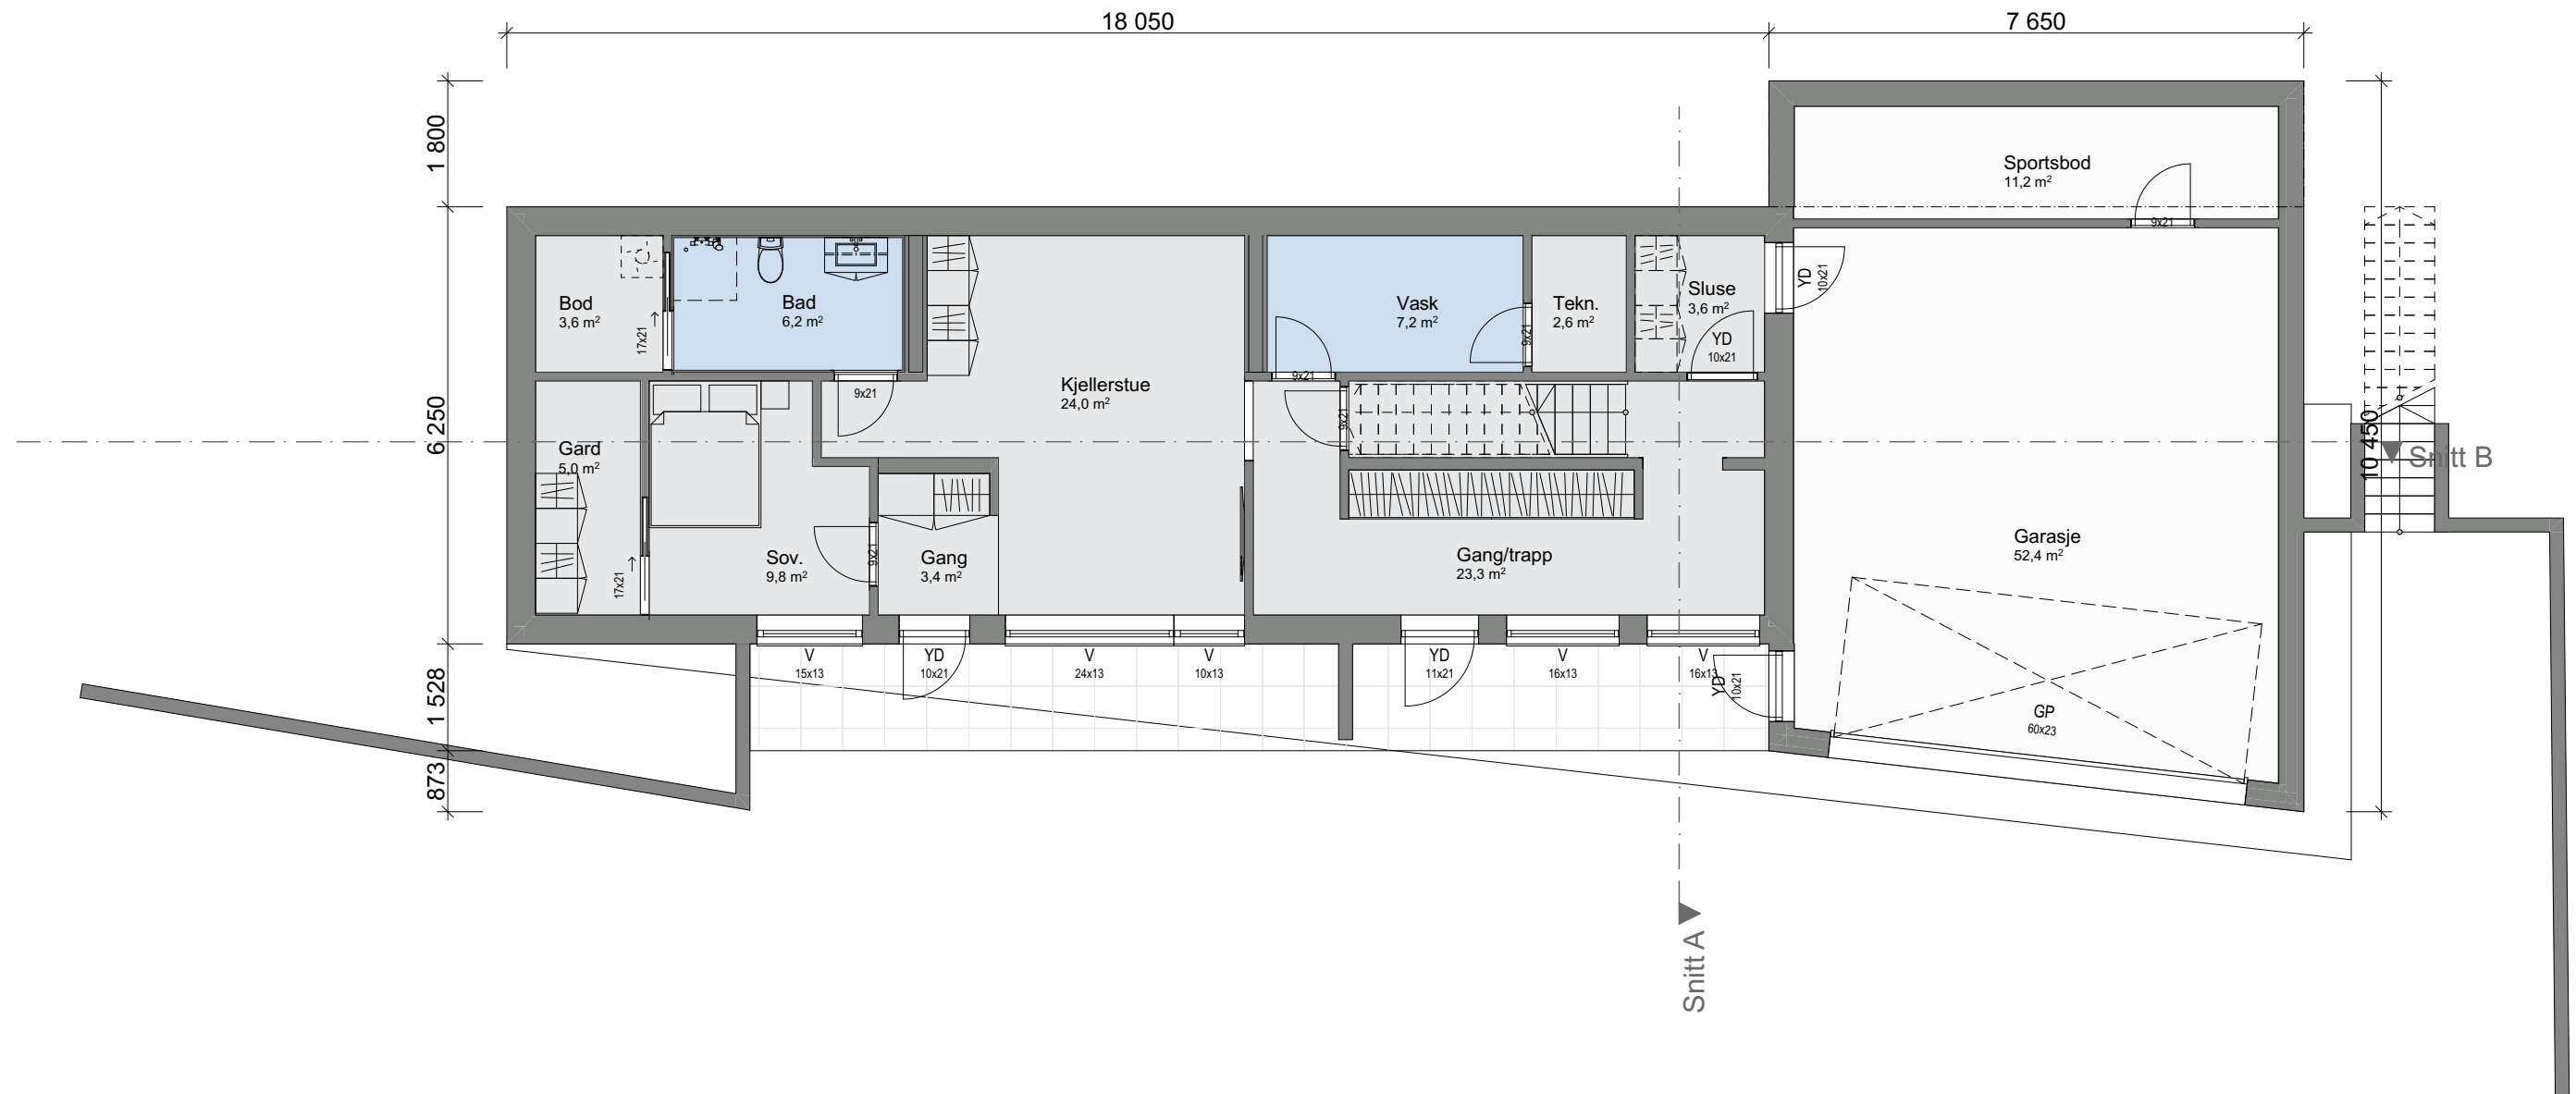

Før søknadsarbeider igangsettes kontaktes VHA for ferdigstilling

Prosjektnr.: **250020**
Forhandler: **Snikkergutane AS**
Tegningen har tidligere vert klargjort for søknad: **Nei**


Projektnr.: **250020**

Forhandler: **Snikkergutane AS**

Tegningen har tidligere vært klargjort for søknad: **Nei**

Tiltak: Enebolig

TEGNINGEN MÅ HVERKEN HELT ELLER DELVIS KOPIERES ELLER BENYTTES VED TILTAK SOM VESTLANDSHUS IKKE MEDVIRKER I

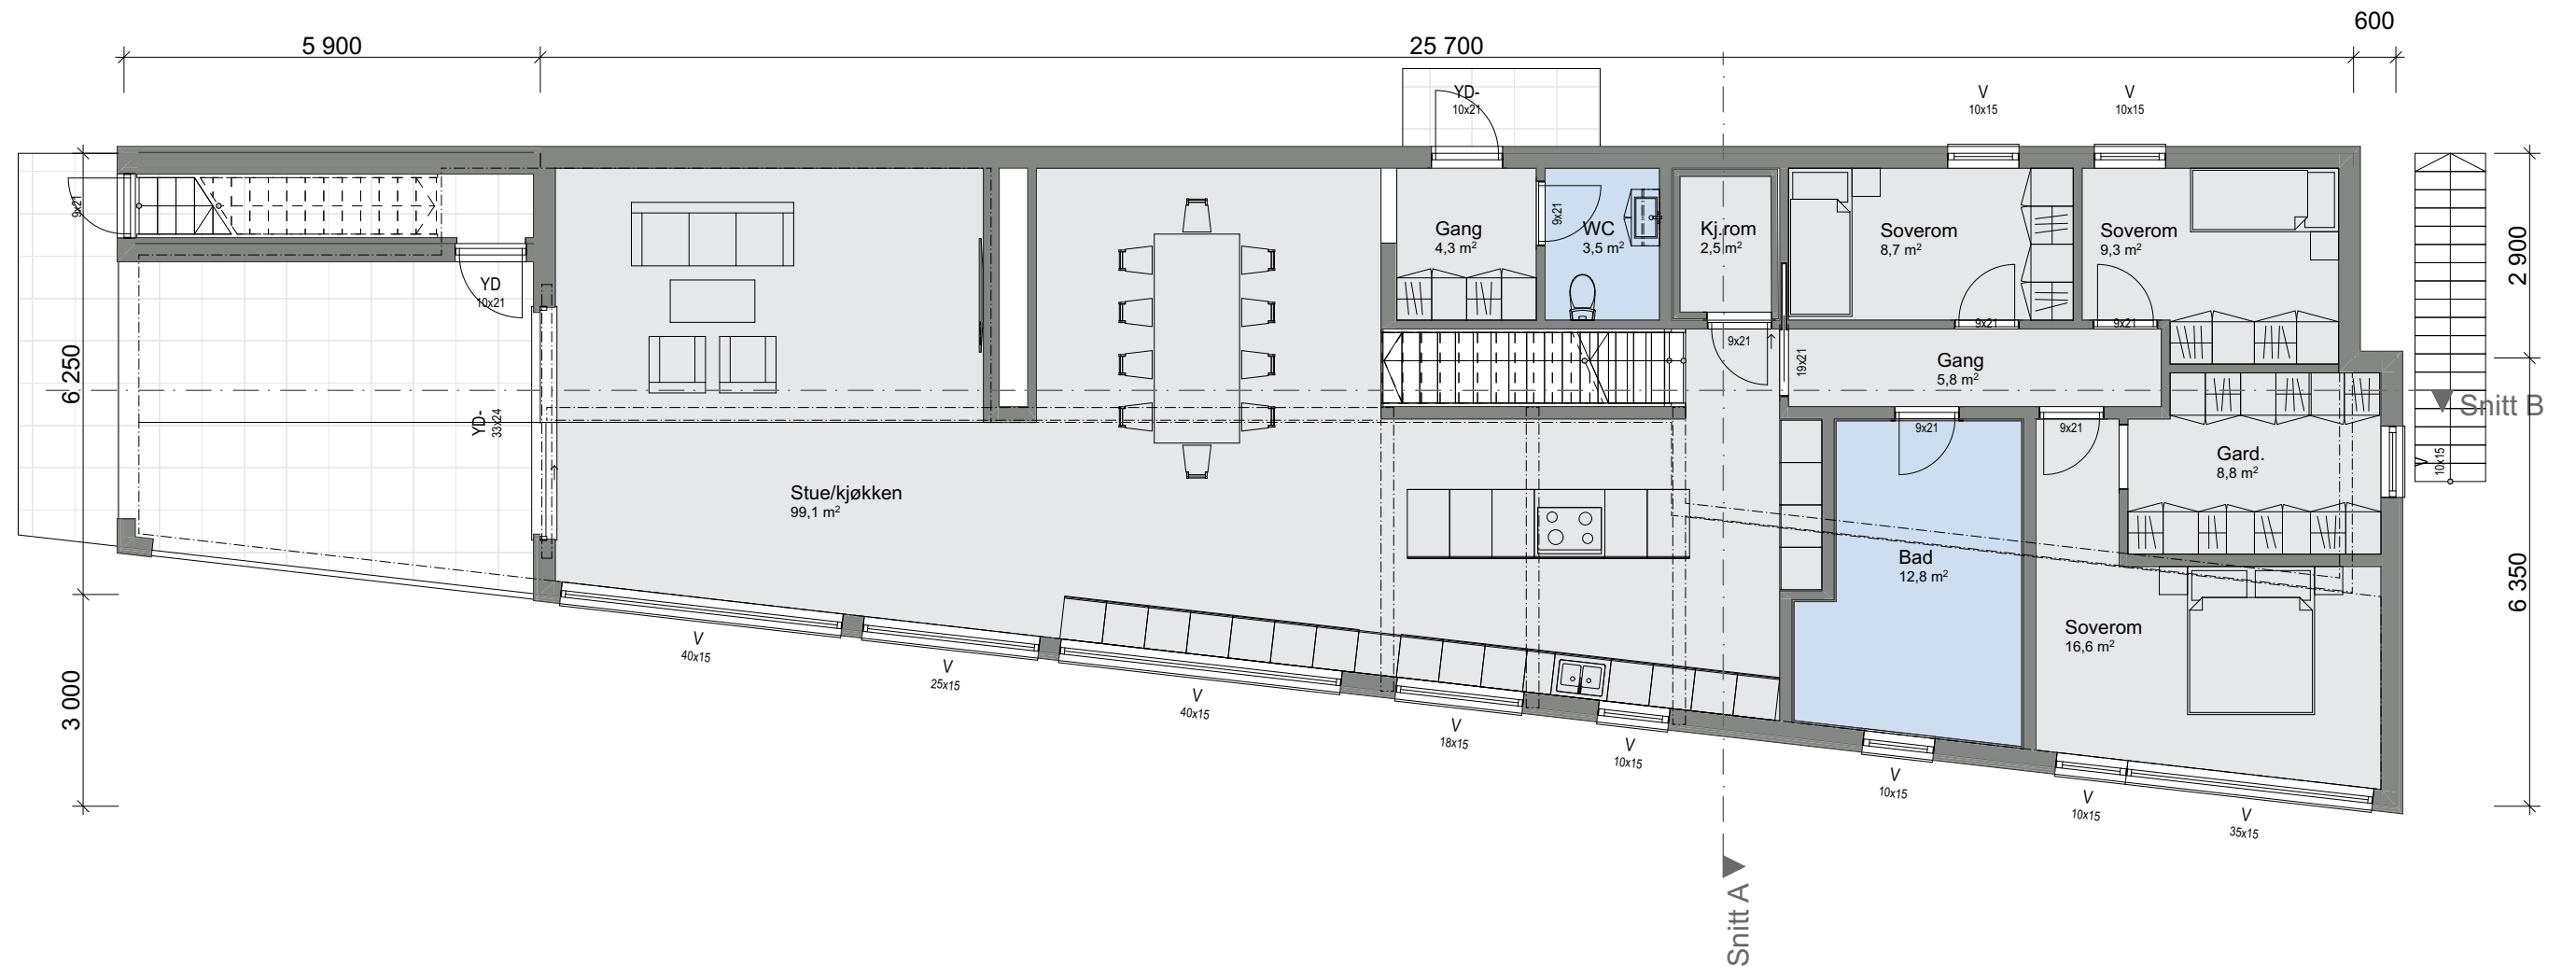

Før søknadsarbeider igangsettes kontaktes VHA for ferdigstilling


Prosjektnr.: **250020**

Forhandler: **Sniknergutane AS**

Tegningen har tidligere vært klargjort for søknad: **Nei**

Tiltak: Enebolig

TEGNINGEN MÅ HVERKEN HELT ELLER DELVIS KOPIERES ELLER BENYTTES VED TILTAK SOM VESTLANDSHUS IKKE MEDVIRKER I

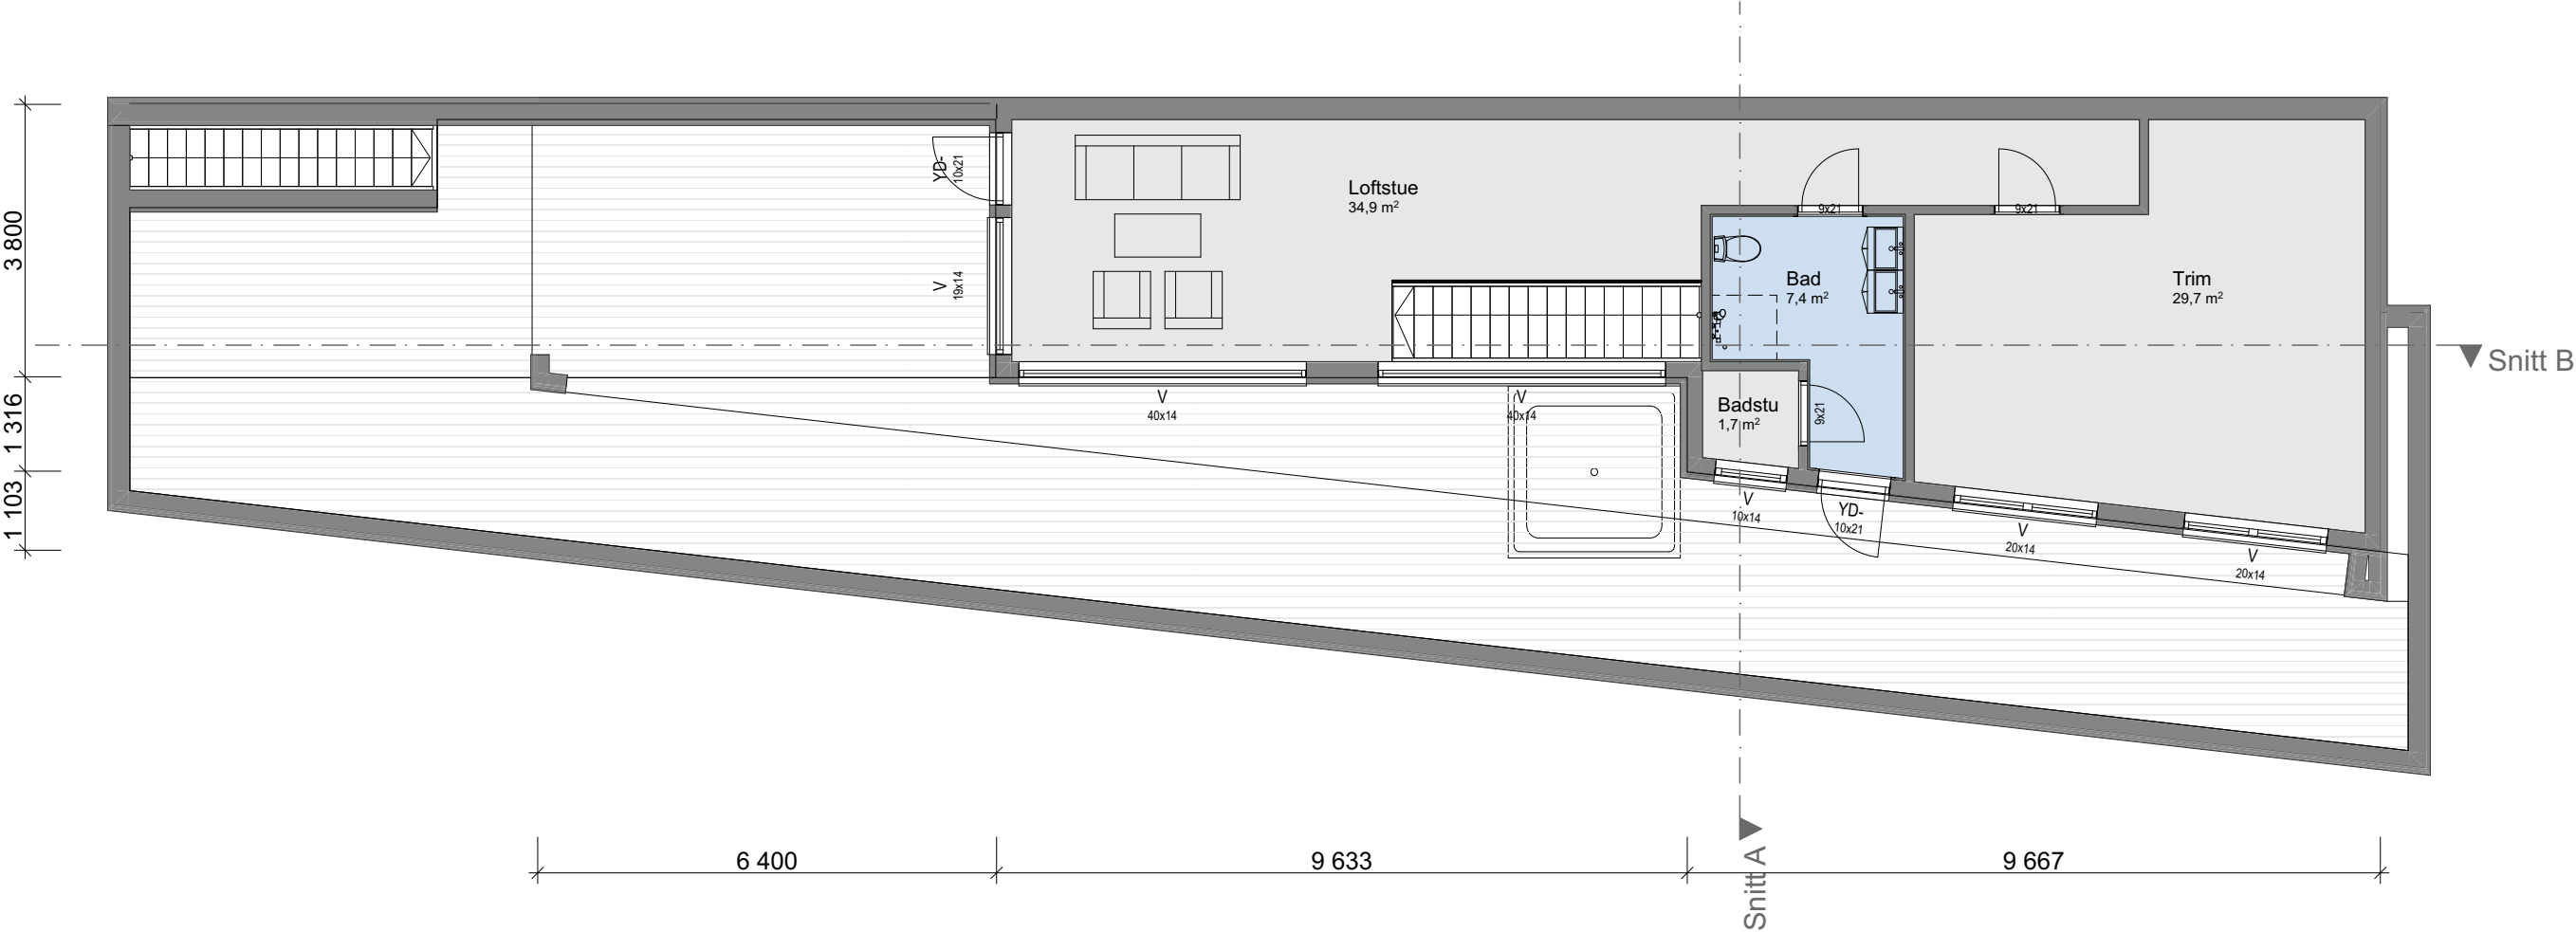

Tiltak: Enebolig

TEGNINGEN MÅ HVERKEN HELT ELLER DELVIS KOPIERES ELLER BENYTTES VED TILTAK SOM VESTLANDSHUS IKKE MEDVIRKER I

