


Tiltakshaver: Alf Ragnar Devik

Forslagstegninger

TEGNINGEN MÅ HVERKEN HELT ELLER DELVIS KOPIERES ELLER BENYTTES VED TILTAK SOM VESTLANDSHUS IKKE MEDVIRKER I

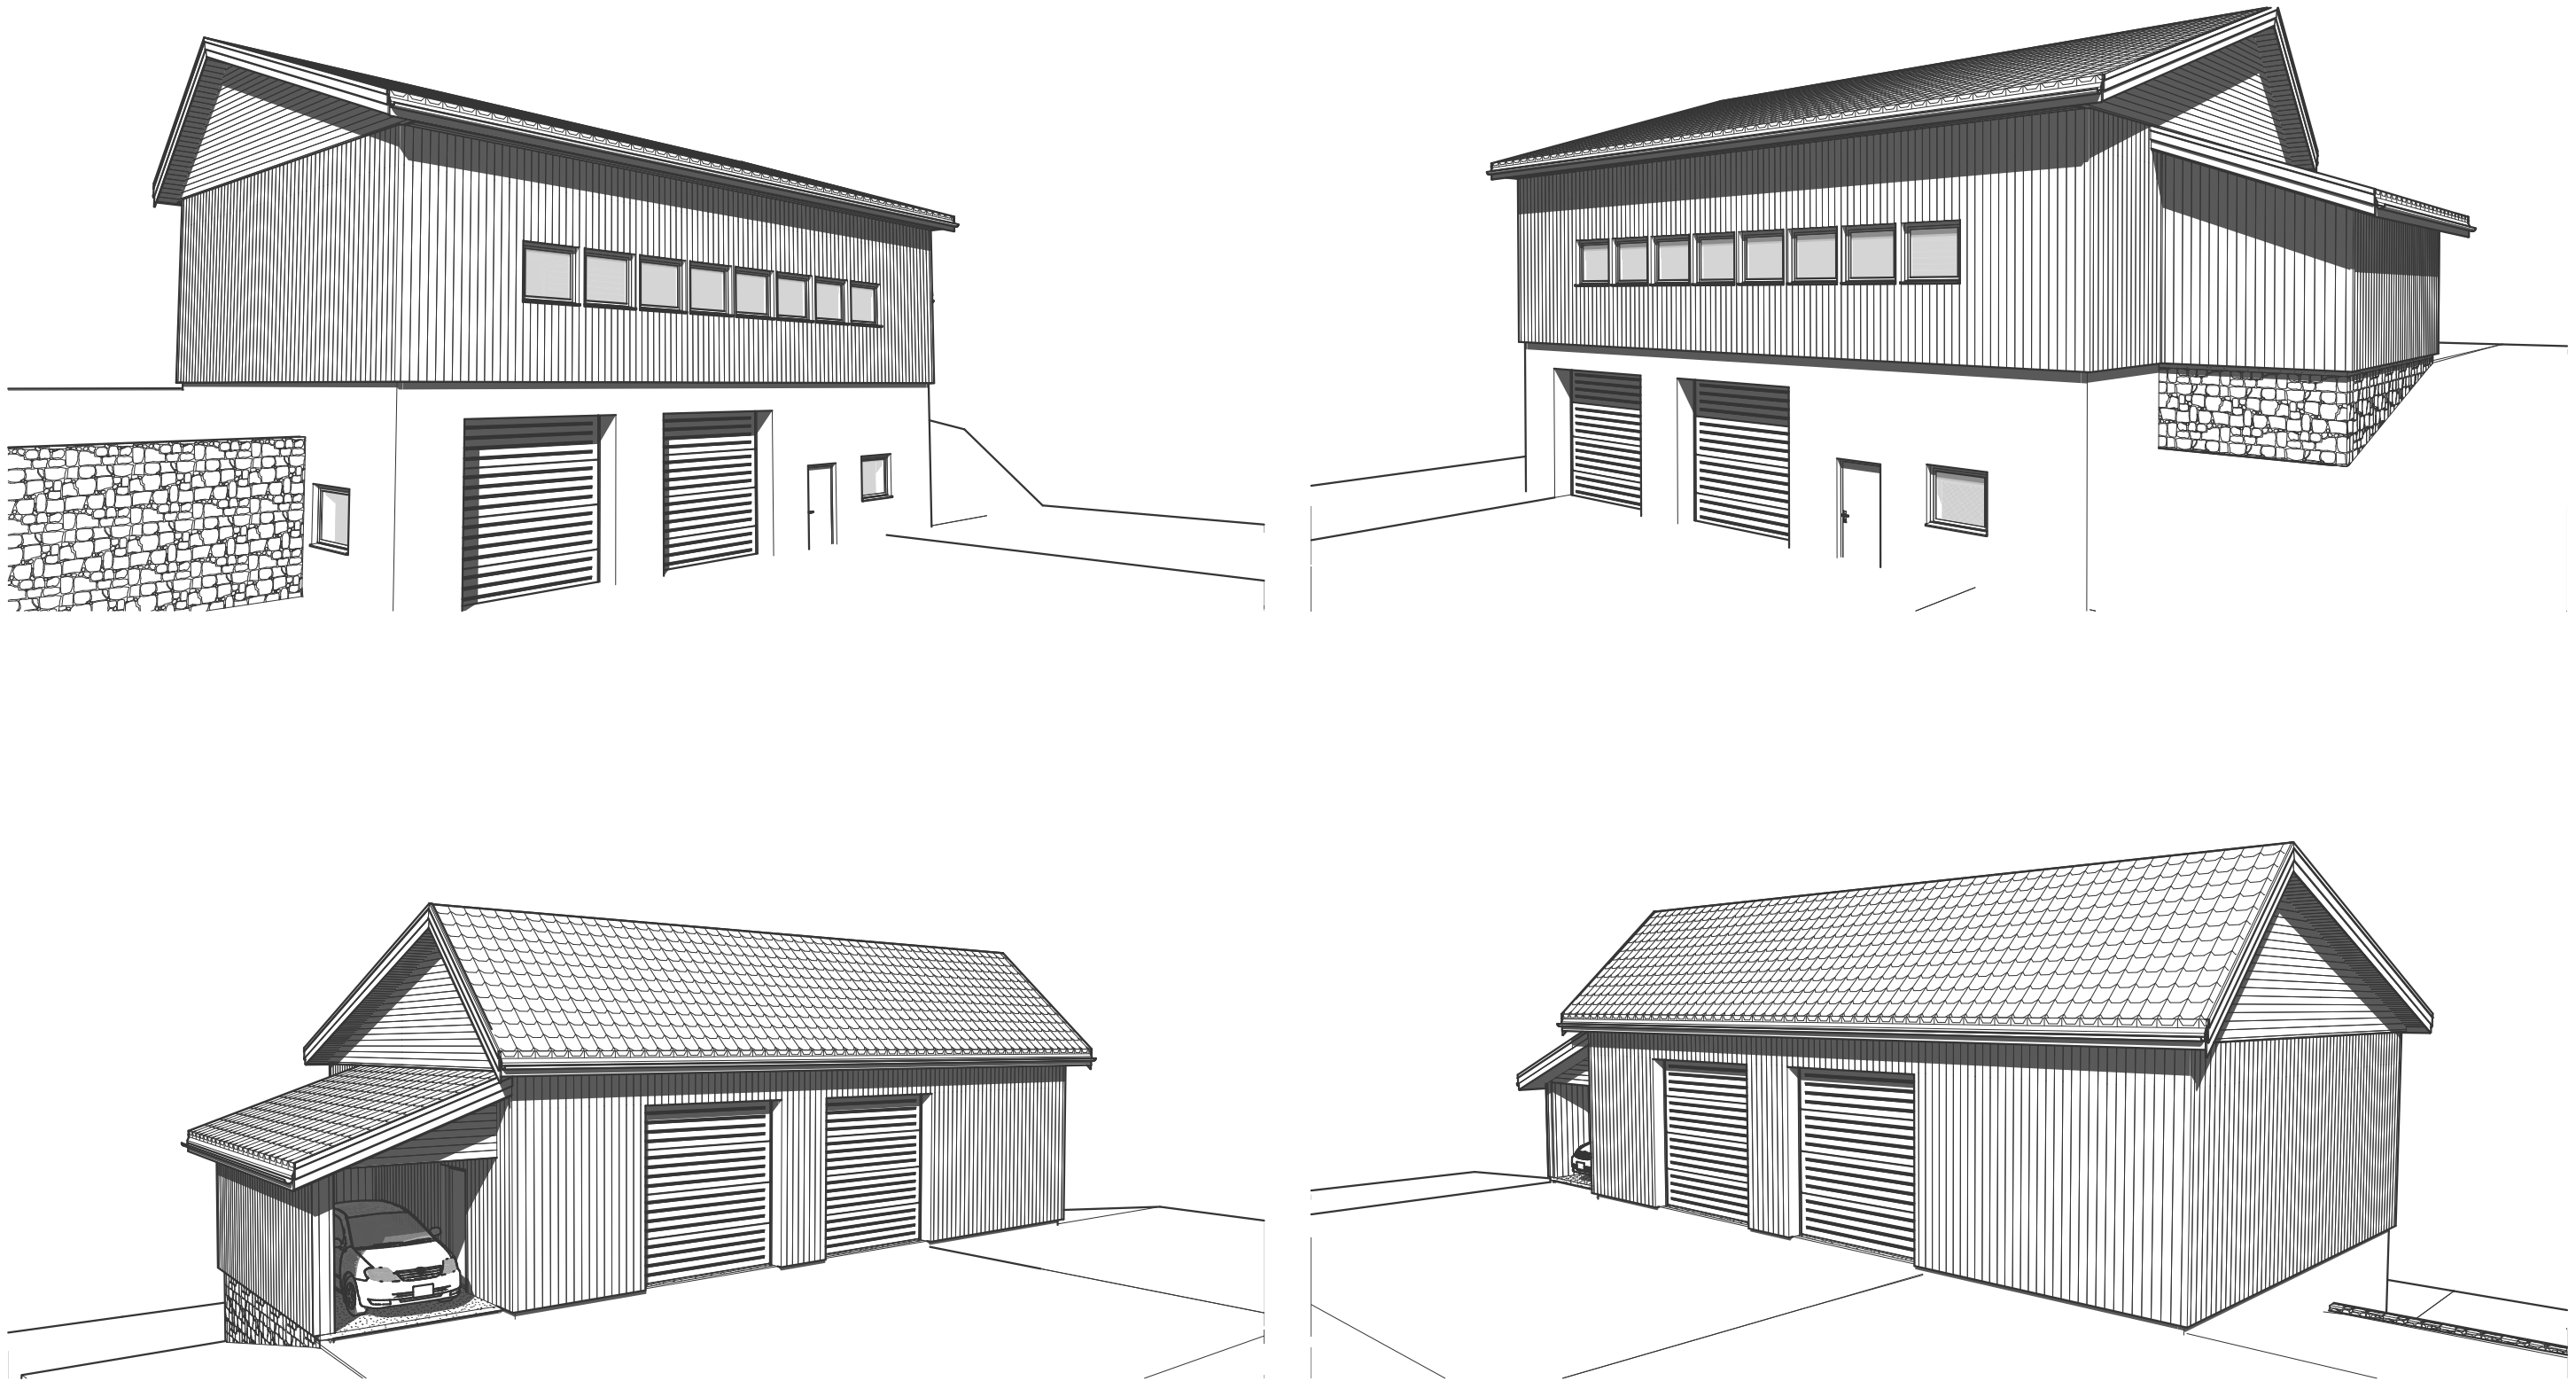

Prosjektnr.: 250024
Forhandler: Seimen AS
Fase : Forslagstegninger
Dato : 10.03.25
Før søknadsarbeider igangsettes kontaktes VHA for ferdigstilling




Ark.: mms

Rev.	Beskrivelse

Tiltakshaver: Alf Ragnar Devik

Forslagstegninger

TEGNINGEN MÅ HVERKEN HELT ELLER DELVIS KOPIERES ELLER BENYTTES VED TILTAK SOM VESTLANDSHUS IKKE MEDVIRKER I

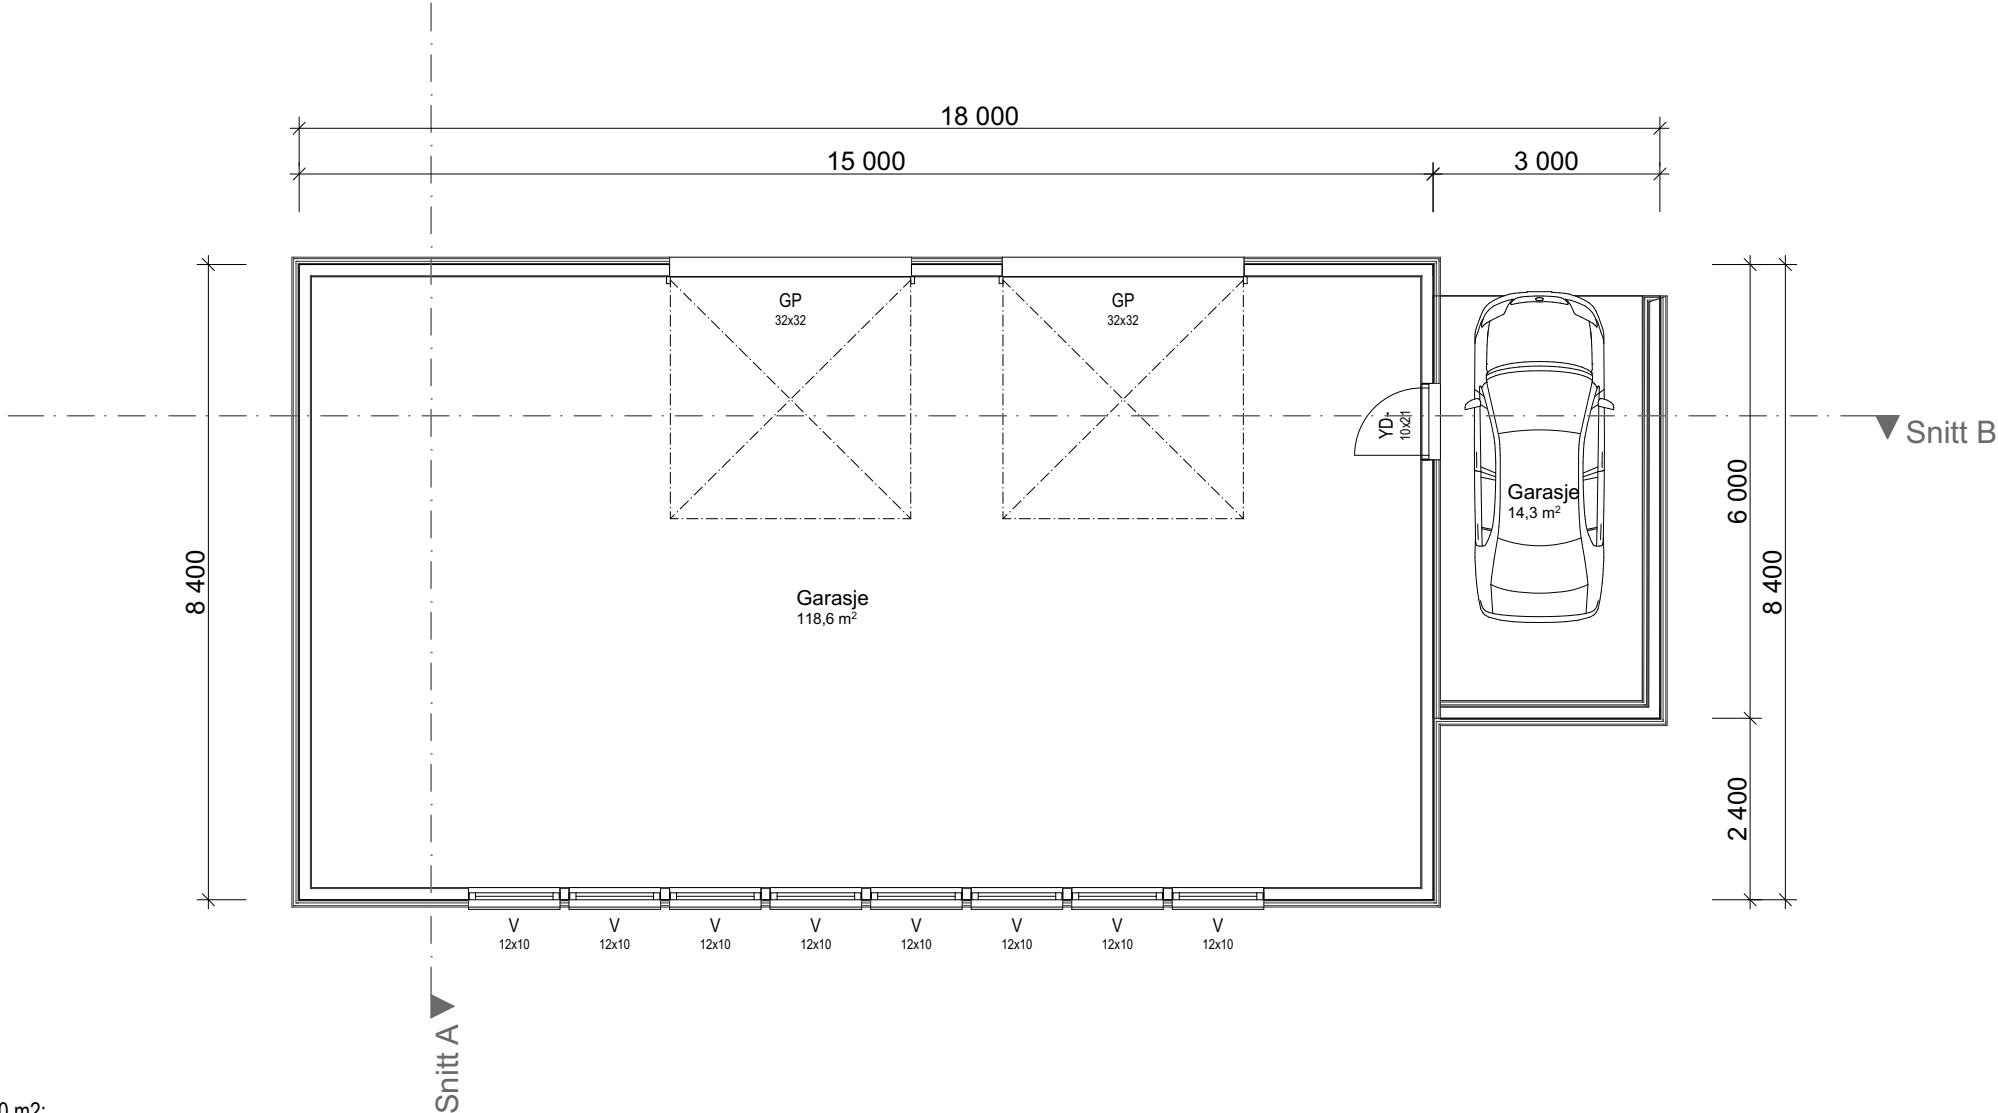

Krav til plassering av garasje på tomt:
Garasje med summen av bruttoareal til alle plan < 50 m2:
- Avstand til nabogrense min. 1 meter.
- Ingen krav mot egen bolig.
Garasje med summen av bruttoareal til alle plan > 50 m2:
- 4 meter avstand til nabogrense.
- Eller < 4 meter til grense og med brannskille EI30 mot nabo.
- Ingen krav mot egen bolig.
Når biloppstillingsrommet > 50 m2:
- Krav om 4 meter til nabogrense og 8 meter til egen bolig.
Eller kortere avstand og skilt med bygningsdeler i EI60.

Arealberegninger iht. NS-3940:2012		
BRA		
	Utv. Garasje	14,3
	U. Etg	107,5
	H. Etg	126,0
		247,8 m²
BYA		
	Driftsbygning	149,1
		149,1 m²
BTA		
	Driftsbygning	147,6
		147,6 m²

Prosjektnr.: 250024
Forhandler: Seimen AS
Fase : Forslagstegninger
Dato : 10.03.25
Før søknadsarbeider igangsettes kontaktes VHA for ferdigstillelse




Ark.: mms

Rev.	Beskrivelse

Tiltakshaver: Alf Ragnar Devik

Forslagstegninger

TEGNINGEN MÅ HVERKEN HELT ELLER DELVIS KOPIERES ELLER BENYTTES VED TILTAK SOM VESTLANDSHUS IKKE MEDVIRKER I

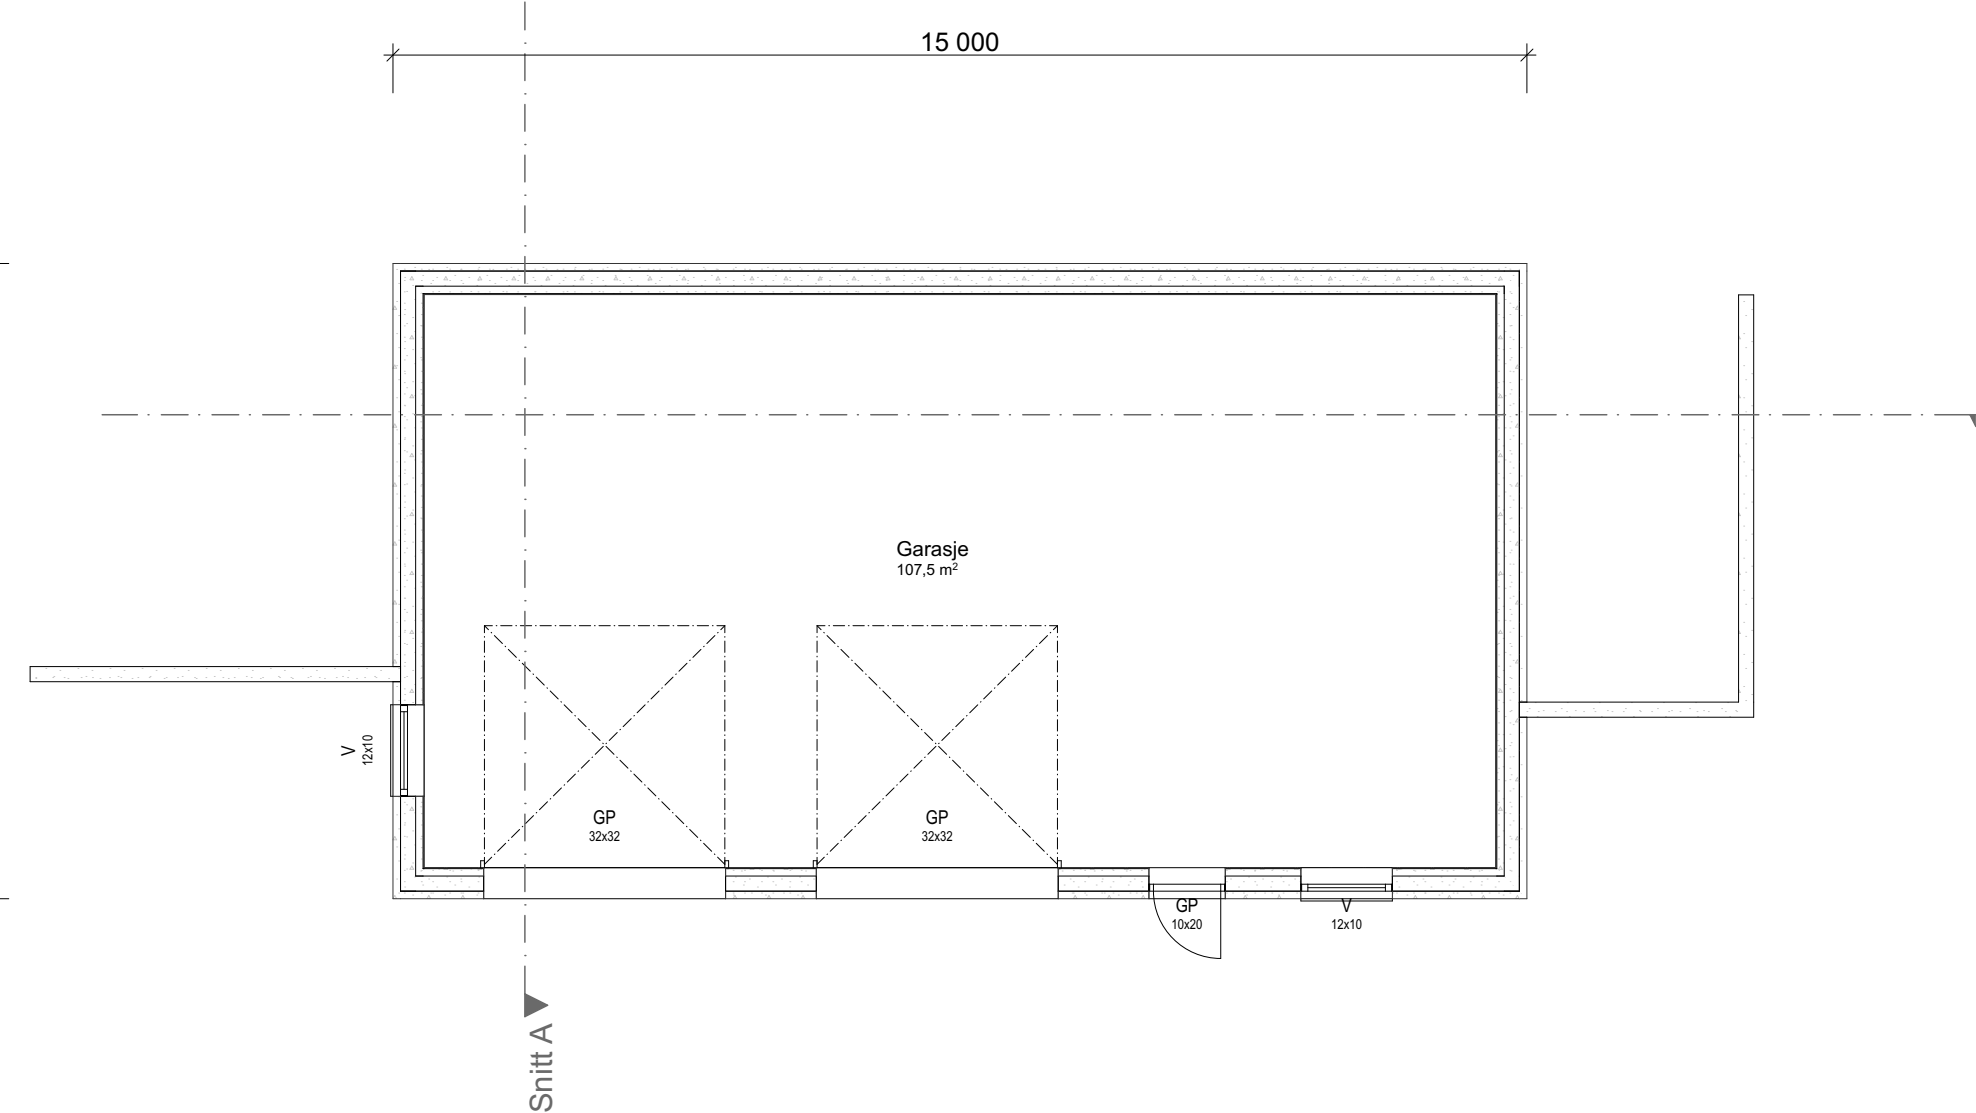

Prosjektnr.: 250024
Forhandler: Seimen AS
Fase : Forslagstegninger
Dato : 10.03.25
Før søknadsarbeider igangsettes kontaktes VHA for ferdigstilling




Ark.: mms

Rev.	Beskrivelse

Tiltakshaver: Alf Ragnar Devik

Forslagstegninger

TEGNINGEN MÅ HVERKEN HELT ELLER DELVIS KOPIERES ELLER BENYTTES VED TILTAK SOM VESTLANDSHUS IKKE MEDVIRKER I

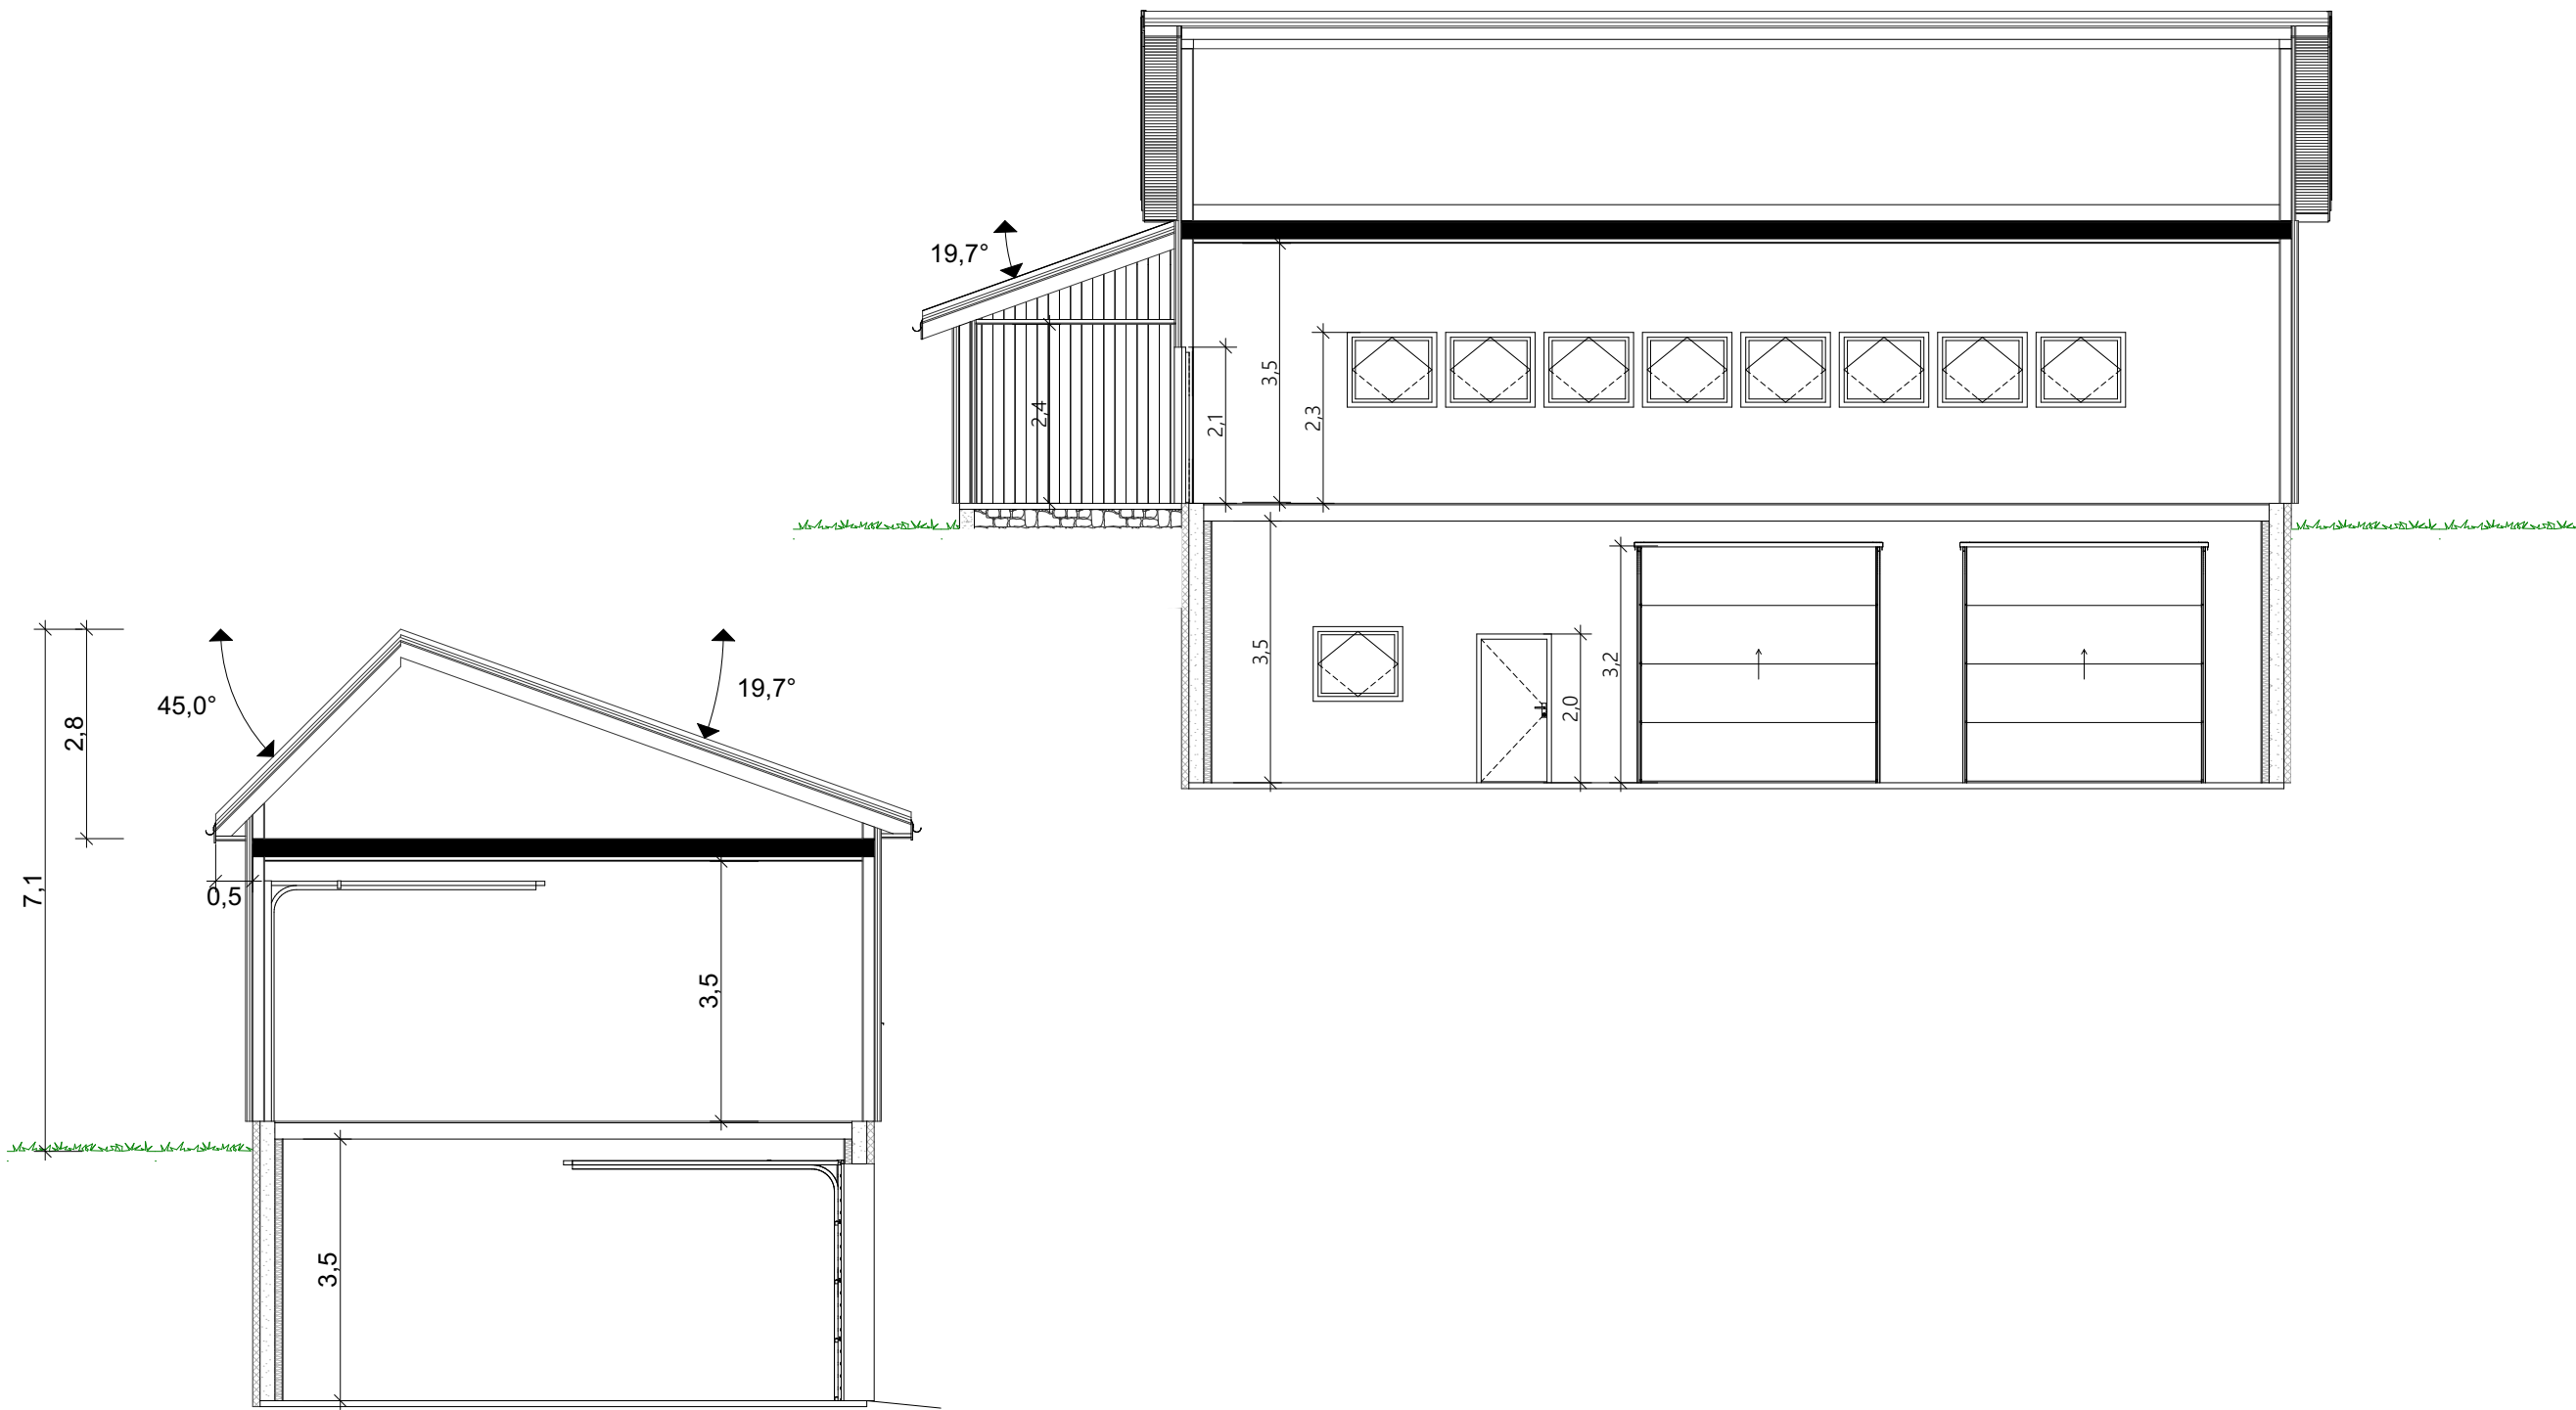

Prosjektnr.: **250024**
Forhandler: **Seimen AS**
Fase : Forslagstegninger
Dato : 10.03.25
Før søknadsarbeider igangsettes kontaktes VHA for ferdigstilling



Ark.: mms

Rev.	Beskrivelse