

Prosjekttegninger

Tiltakshaver : Alf Ragnar Devik
Gårds- og bruksnummer : 137/4

Forhandler : Seimen AS



Tegningene leveres av :

 **VESTLANDS HUS**
Arkitekter

Tiltakshaver **Alf Ragnar Devik**
Forhandler **Seimen AS**
Oppheimstunet 45, 5713 Vossestrand

Tegningsnr.: 601
Gnr./Bnr.: 137/4
Prosjektnr.: 250024
Dato: 10.03.25

VESTLANDSHUS ARKITEKTER AS - 6018 ÅLESUND - TLF 70178900

TEGNINGEN MÅ HVERKEN HELT ELLER DELVIS KOPIERES ELLER BENYTTES VED TILTAK SOM VESTLANDSHUS IKKE MEDVIRKER I


VESTLANDS HUS
Arkitekter

1	mms
Rev.	Sign.



Tiltakshaver Alf Ragnar Devik
Forhandler Seimen AS
Oppheimstunet 45, 5713 Vossestrand


Tegningsnr.: 602
Gnr./Bnr.: 137/4
Prosjektnr.: 250024
Dato: 10.03.25

VESTLANDSHUS ARKITEKTER AS - 6018 ÅLESUND - TLF 70178900

TEGNINGEN MÅ HVERKEN HELT ELLER DELVIS KOPIERES ELLER BENYTTES VED TILTAK SOM VESTLANDSHUS IKKE MEDVIRKER I


VESTLANDS HUS
Arkitekter

1	mms
Rev.	Sign.

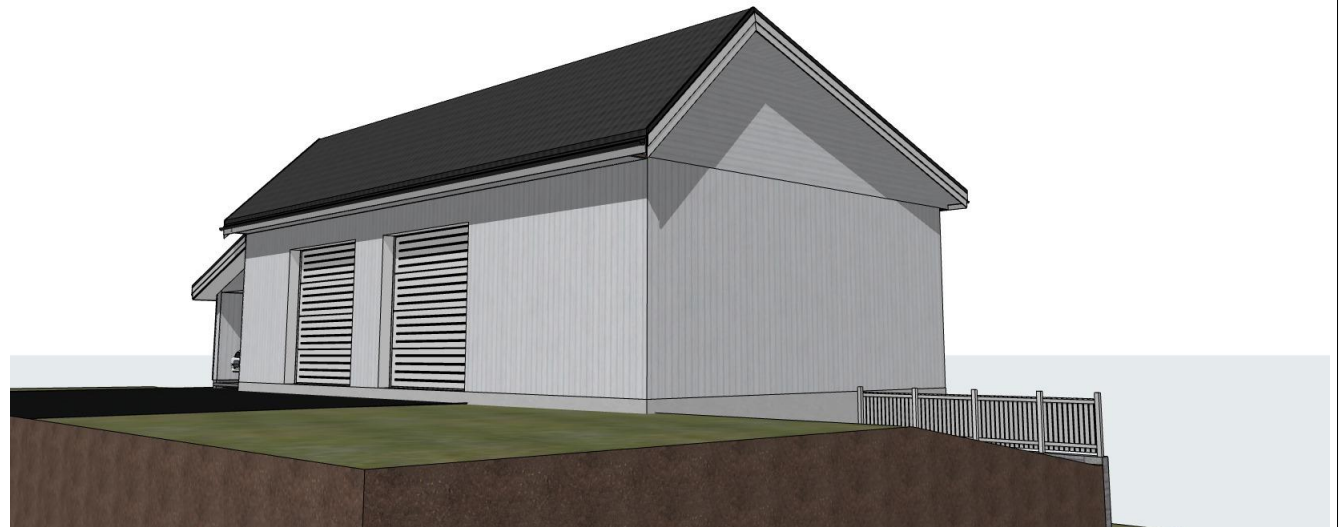

Tiltakshaver **Alf Ragnar Devik**
Forhandler **Seimen AS**
Oppheimstunet 45, 5713 Vossestrand


Tegningsnr.: 603
Gnr./Bnr.: 137/4
Prosjektnr.: 250024
Dato: 10.03.25

VESTLANDS HUS
Arkitekter

VESTLANDSHUS ARKITEKTER AS - 6018 ÅLESUND - TLF 70178900

TEGNINGEN MÅ HVERKEN HELT ELLER DELVIS KOPIERES ELLER BENYTTES VED TILTAK SOM VESTLANDSHUS IKKE MEDVIRKER I

1	mms
Rev.	Sign.

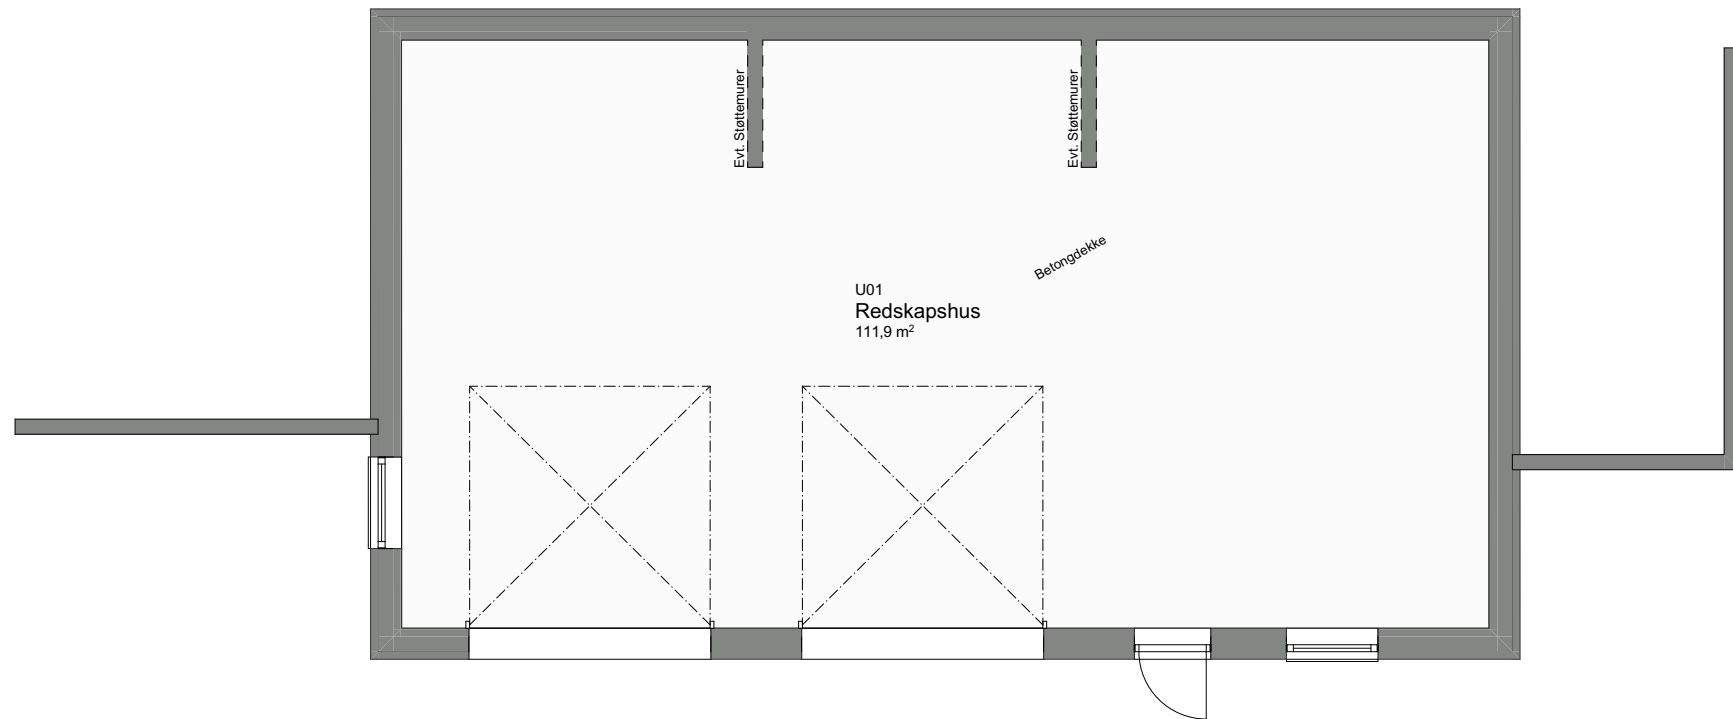

1:100 U. etasje

Tiltakshaver **Alf Ragnar Devik**
Forhandler **Seimen AS**
Oppheimstunet 45, 5713 Vossestrand


Tegningsnr.: 604
Gnr./Bnr. 137/4
Prosjektnr.: 250024
Dato: 10.03.25

VESTLANDSHUS ARKITEKTER AS - 6018 ÅLESUND - TLF 70178900

TEGNINGEN MÅ HVERKEN HELT ELLER DELVIS KOPIERES ELLER BENYTTES VED TILTAK SOM VESTLANDSHUS IKKE MEDVIRKER I

VESTLANDS HUS
Arkitekter

1	mms
Rev.	Sign.

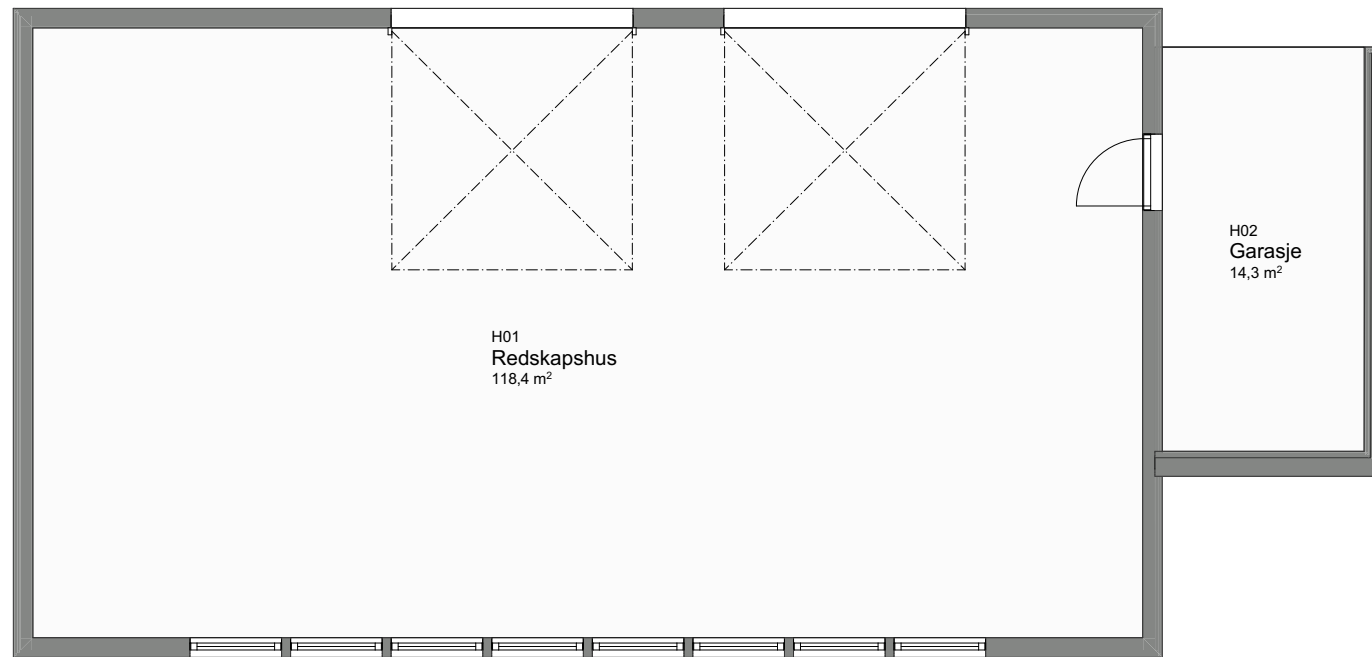

1:100 H. etasje