
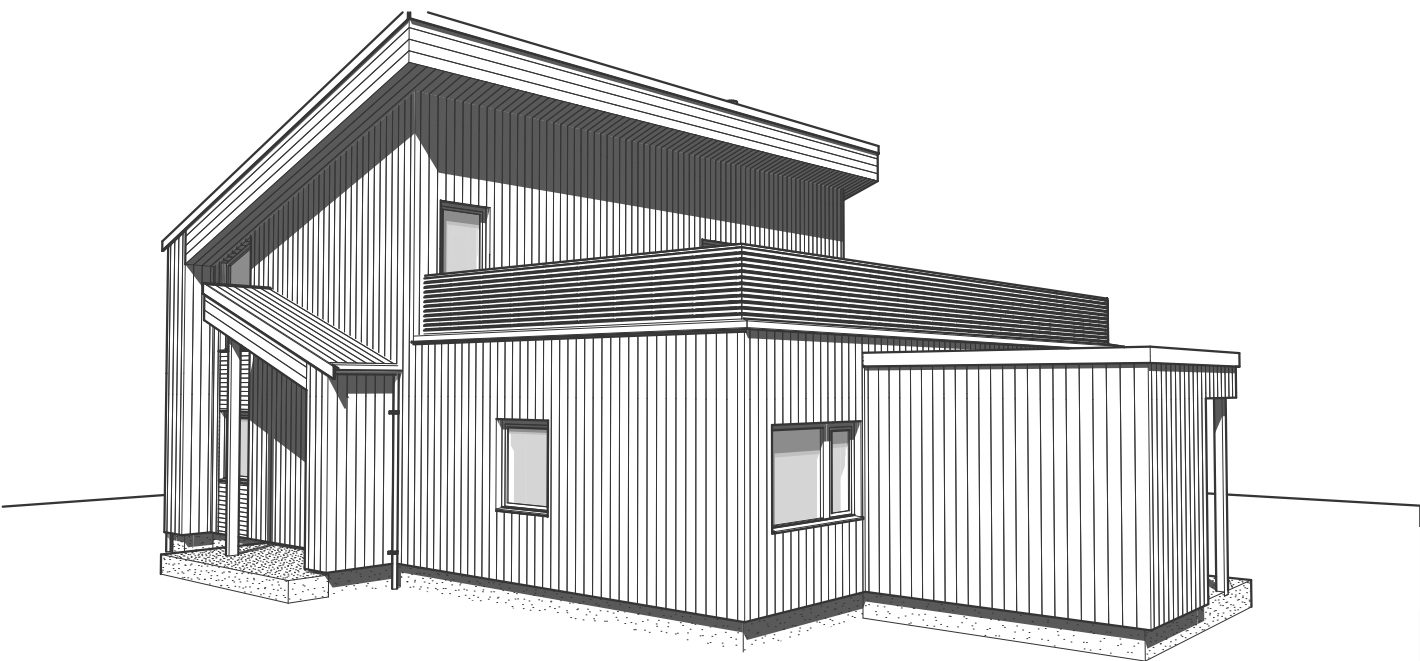
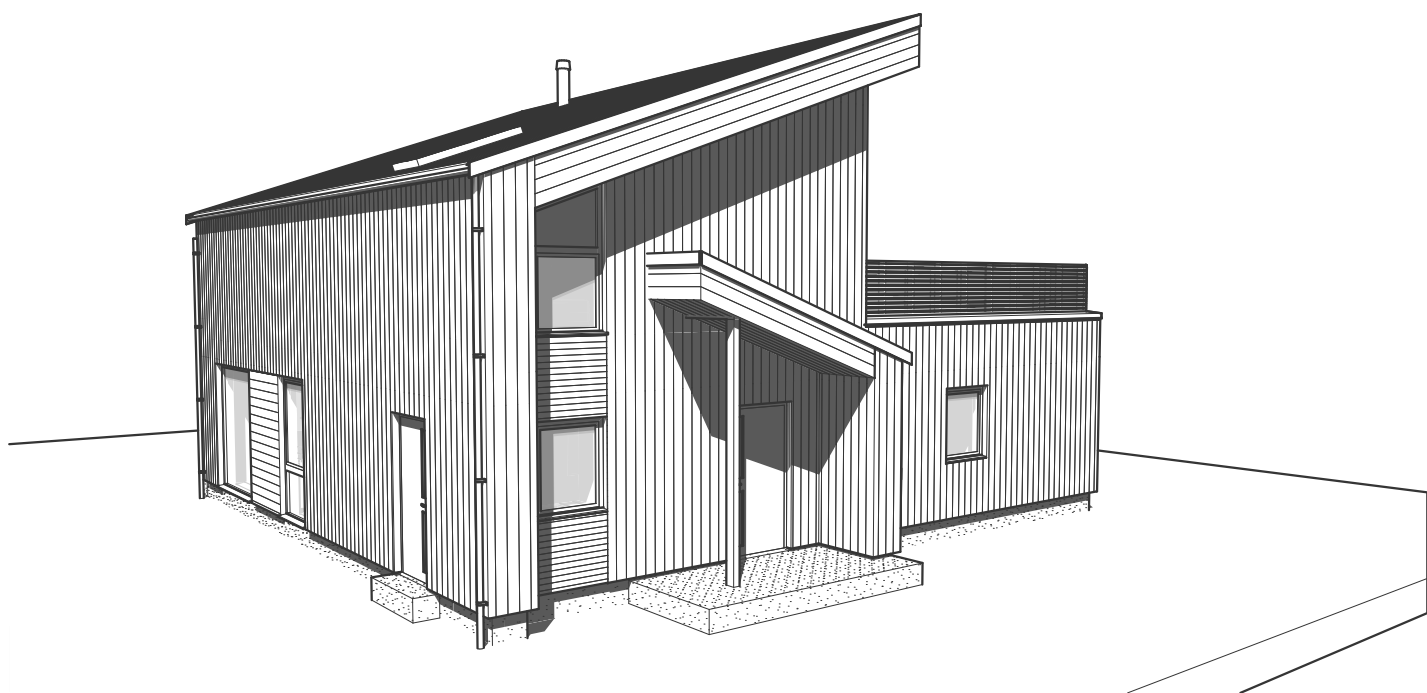


Tiltakshaver: Sigve Bø

Forslagstegninger

TEGNINGEN MÅ HVERKEN HELT ELLER DELVIS KOPIERES ELLER BENYTTES VED TILTAK SOM VESTLANDSHUS IKKE MEDVIRKER I

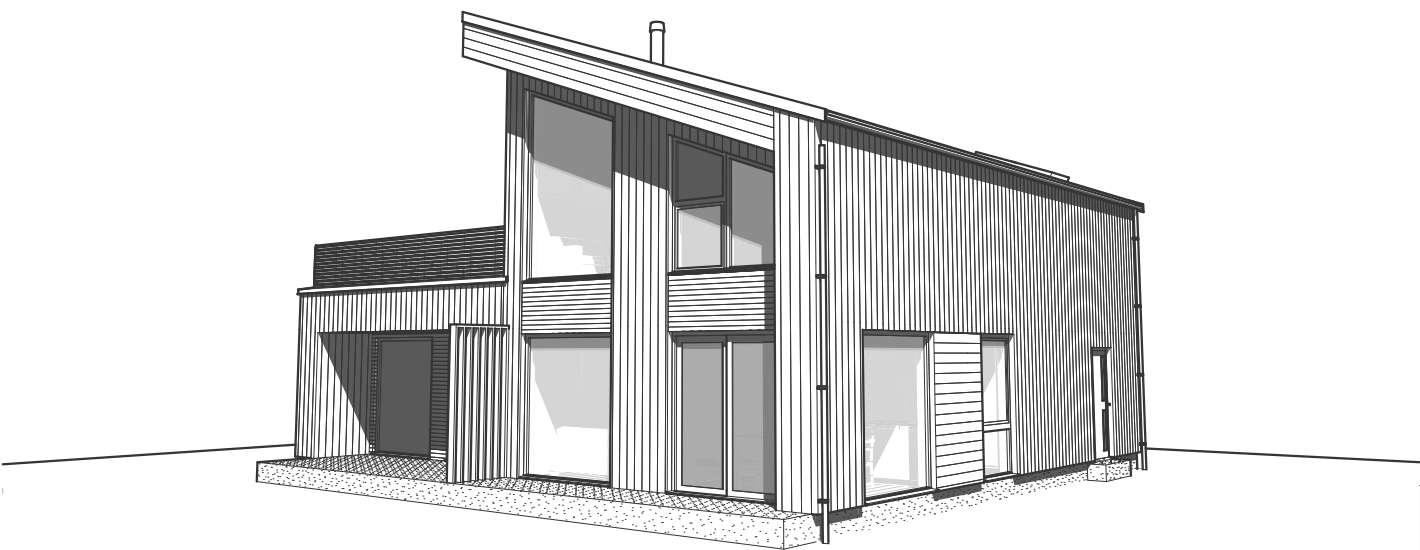


Prosjektnr.: 250045
Forhandler: Nordfjord Hus AS
Fase : Forslagstegninger
Dato : 26.03.2024
Før søknadsarbeider igangsettes kontaktes VHA for ferdigstillelse



Rev.	Beskrivelse

Tiltakshaver: Sigve Bø

TEGNINGEN MÅ HVERKEN HELT ELLER DELVIS KOPIERES ELLER BENYTTES VED TILTAK SOM VESTLANDSHUS IKKE MEDVIRKER I

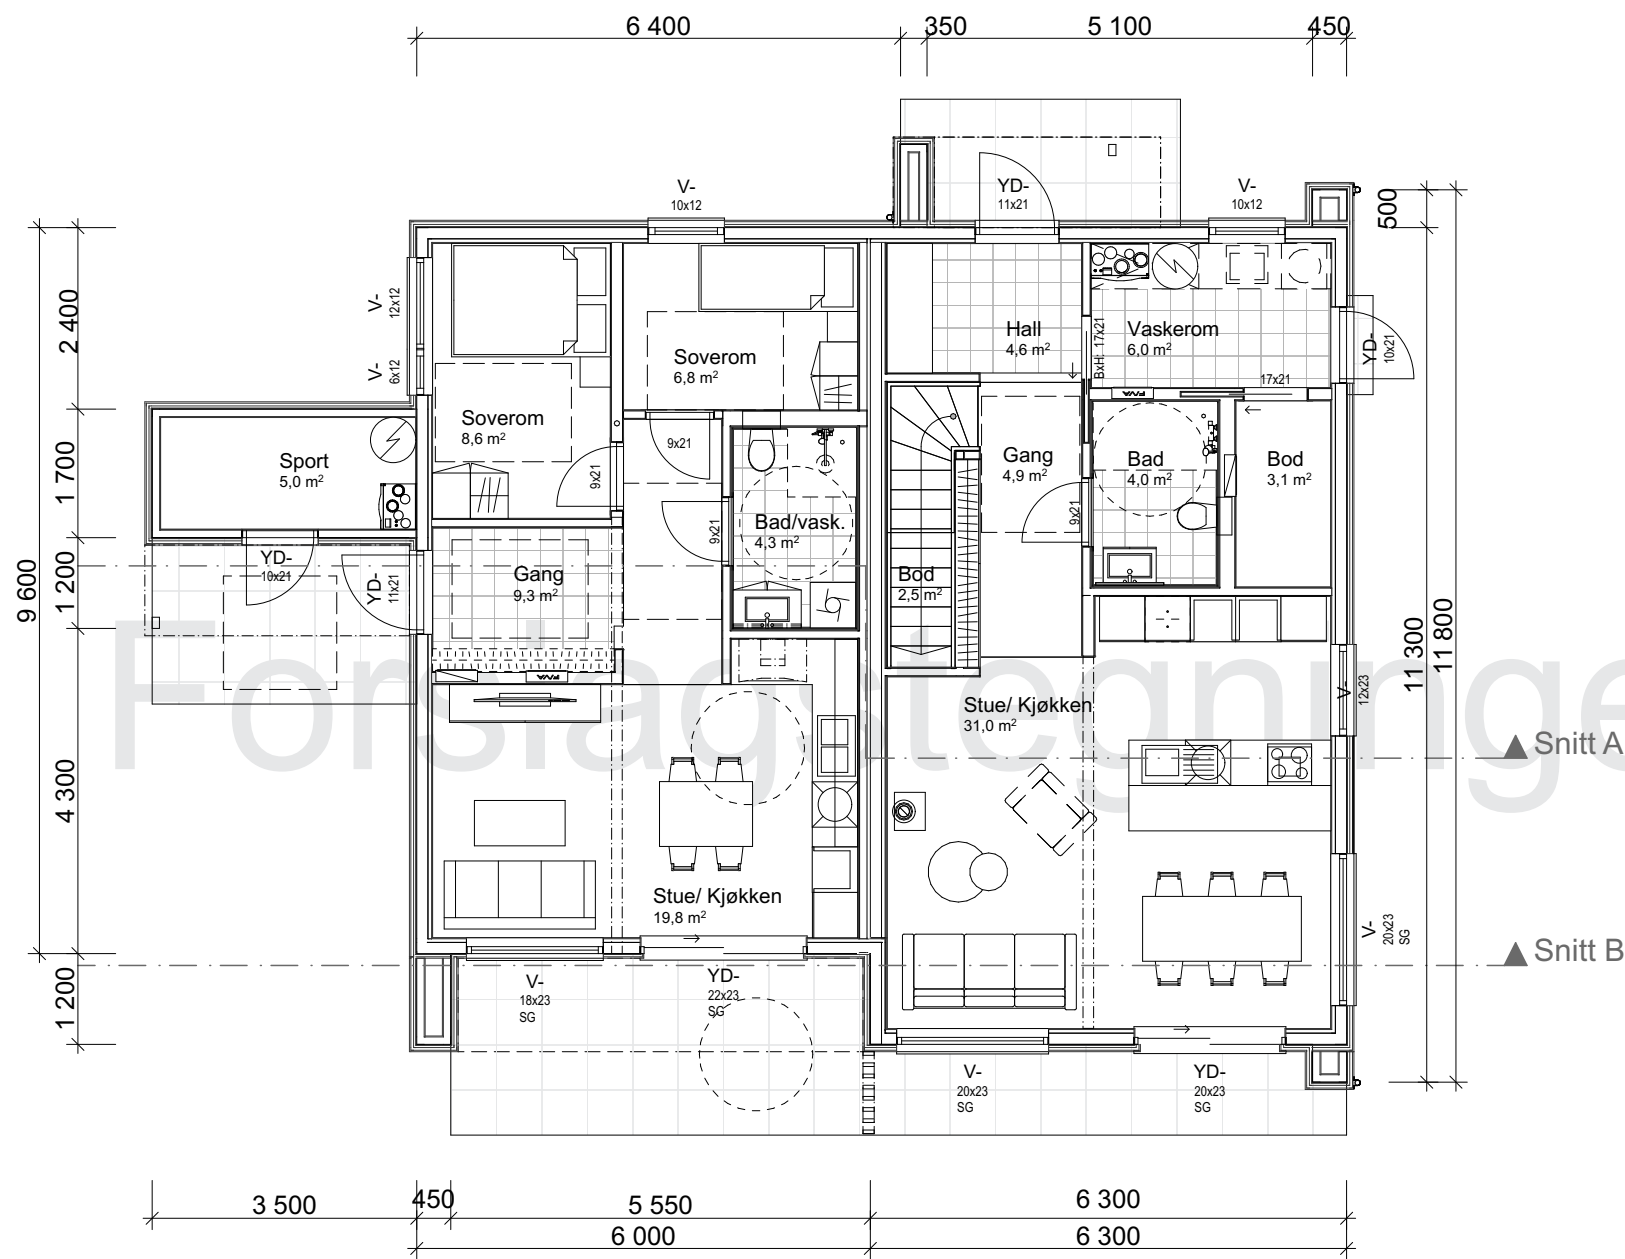

Arealberegninger iht. NS-3940		
BRA		
	H-etg OA	11,7
	H-etg Lydvegg	3,6
	H-etg Leilighet SPORT	5,0
	H-etg Leilighet	51,6
	H-etg	60,9
	2-etg	55,2
		188,1 m²
P-ROM		
	H-etg	108,6
	2-etg	55,2
		163,8 m²
BYA		
	Overbygd	12,8
	Bygningskropp	138,6
		151,4 m²


Prosjektnr.: 250045
Forhandler: Nordfjord Hus AS
Fase : Forslagstegninger
Dato : 26.03.2024
Før søknadsarbeider igangsettes kontaktes VHA for ferdigstillelse



Rev.	Beskrivelse

Tiltakshaver: Sigve Bø

TEGNINGEN MÅ HVERKEN HELT ELLER DELVIS KOPIERES ELLER BENYTTES VED TILTAK SOM VESTLANDSHUS IKKE MEDVIRKER I

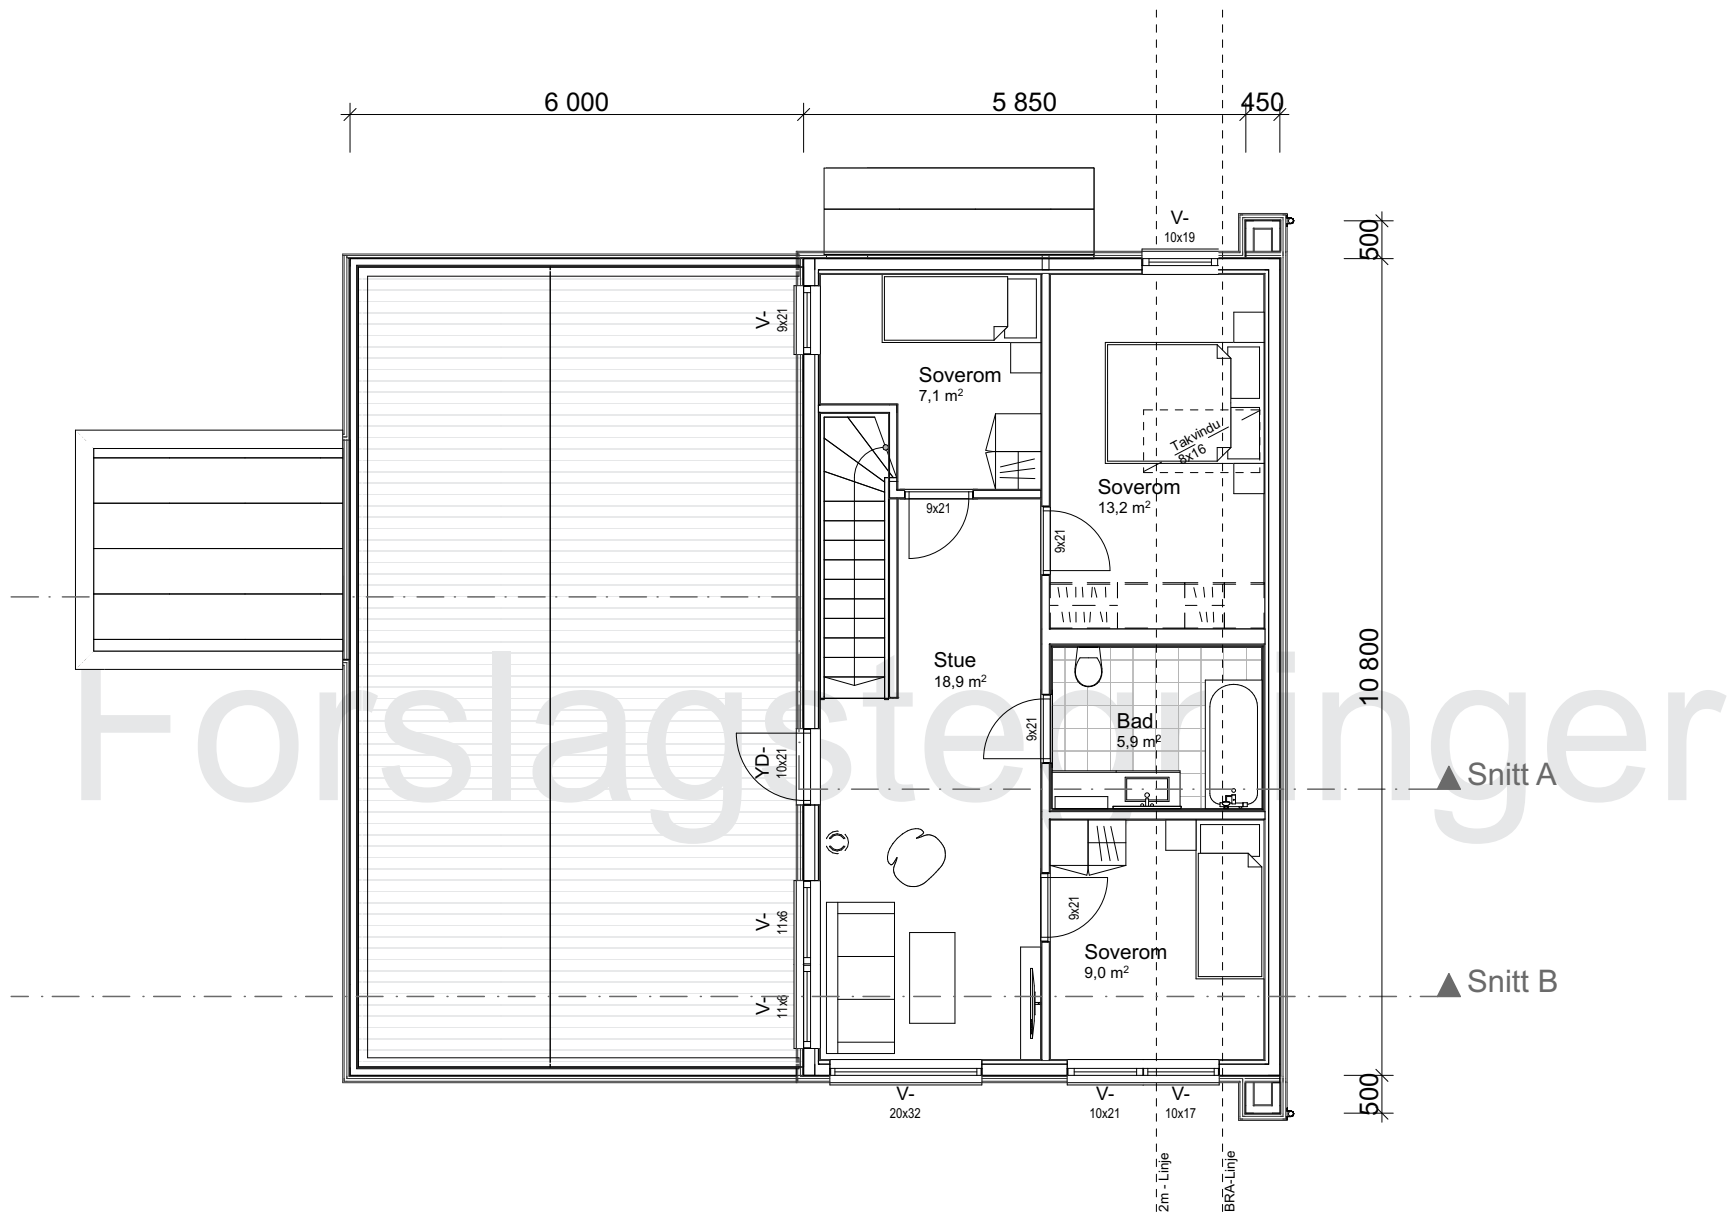


Prosjektnr.: 250045
Forhandler: Nordfjord Hus AS
Fase : Forslagstegninger
Dato : 26.03.2024
Før søknadsarbeider igangsettes kontaktes VHA for ferdigstillelse



Rev.	Beskrivelse

Tiltakshaver: Sigve Bø

TEGNINGEN MÅ HVERKEN HELT ELLER DELVIS KOPIERES ELLER BENYTTES VED TILTAK SOM VESTLANDSHUS IKKE MEDVIRKER I

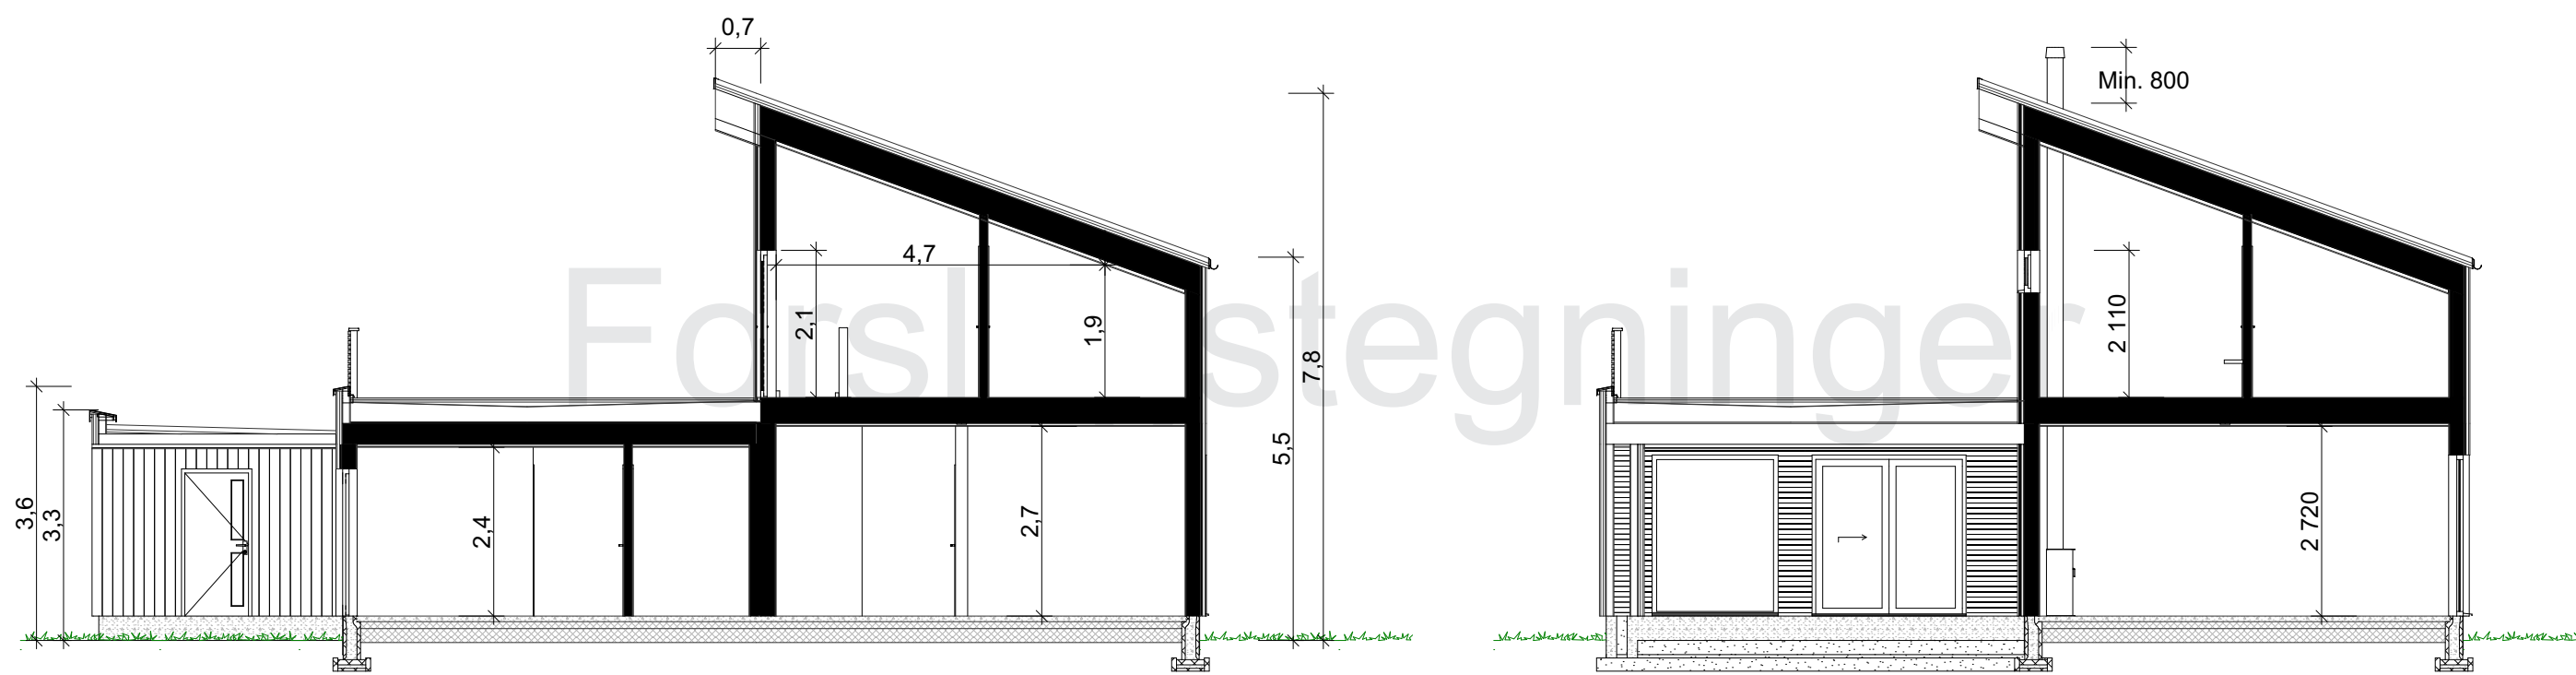

Prosjektnr.: 250045
Forhandler: Nordfjord Hus AS
Fase : Forslagstegninger
Dato : 26.03.2024
Før søknadsarbeider igangsettes kontaktes VHA for ferdigstillelse



Rev.	Beskrivelse