

Tiltak: Enebolig





TEGNINGEN MÅ HVERKEN HELT ELLER DELVIS KOPIERES ELLER BENYTTES VED TILTAK SOM VESTLANDSHUS IKKE MEDVIRKER I

Arealberegninger iht. NS-3940:2023			Arealberegninger iht. NS-3940		
BRA-i			BRA		
	H.etg	105,0		OA-H.etg	2,8
	2.etg	104,4		OA - 2.etg	3,5
		209,5 m²		H.etg	105,0
				2.etg	99,3
					210,7 m²
			P-ROM		
	H.etg	105,0		H.etg	105,0
	2.etg			2.etg	92,4
					197,4 m²
			BYA		
				OA	3,4
				Bygningskropp	117,3
					120,6 m²




Tiltak: Enebolig

TEGNINGEN MÅ HVERKEN HELT ELLER DELVIS KOPIERES ELLER BENYTTES VED TILTAK SOM VESTLANDSHUS IKKE MEDVIRKER I

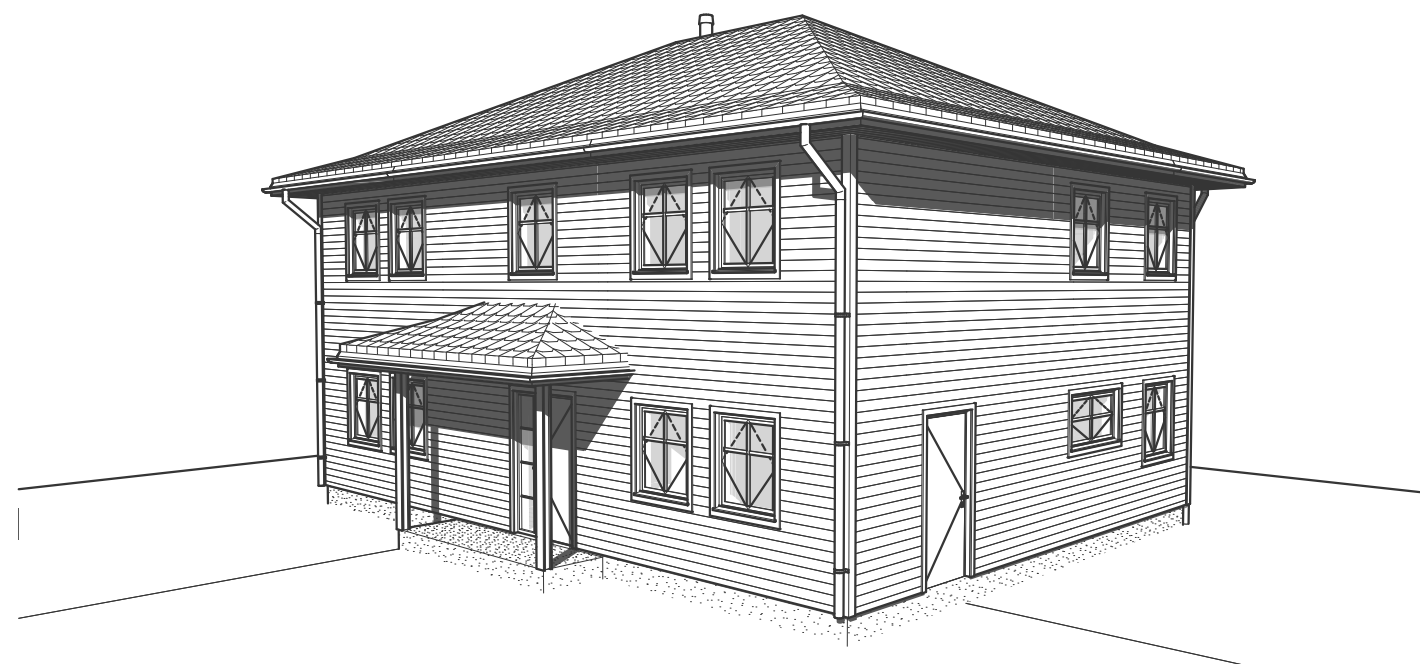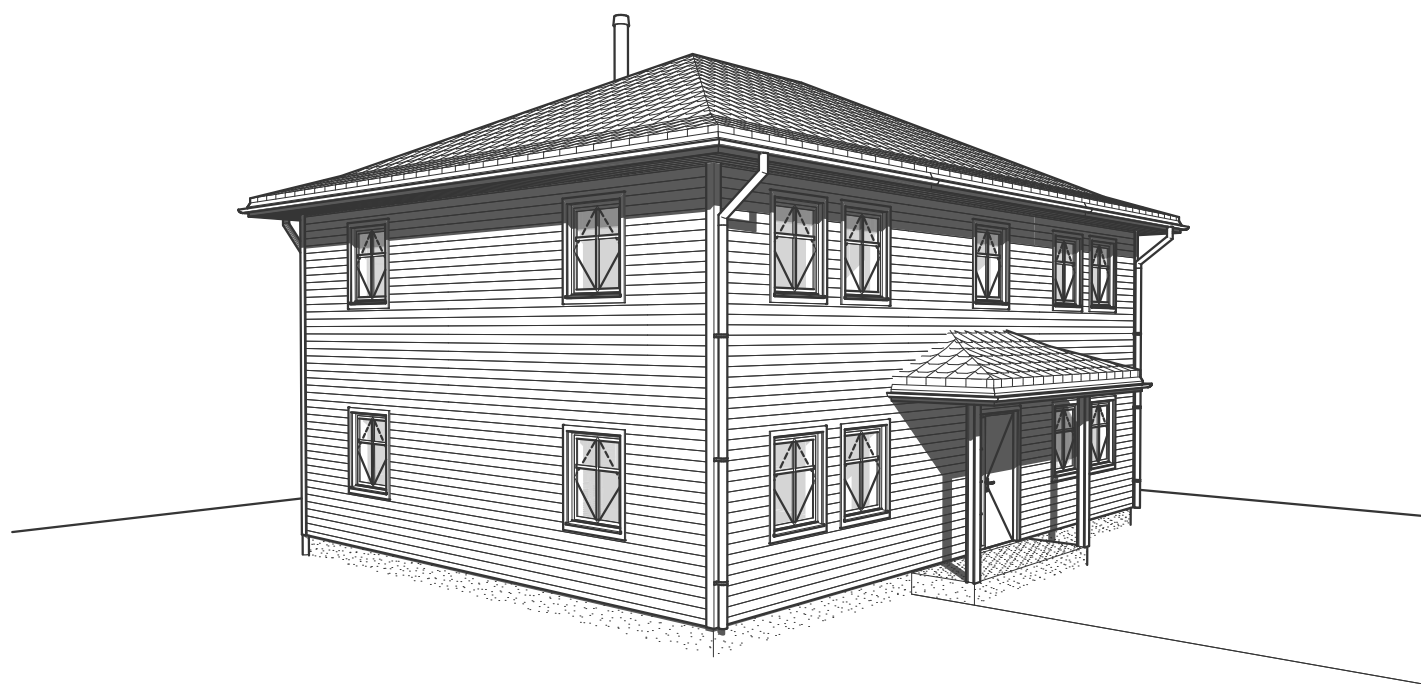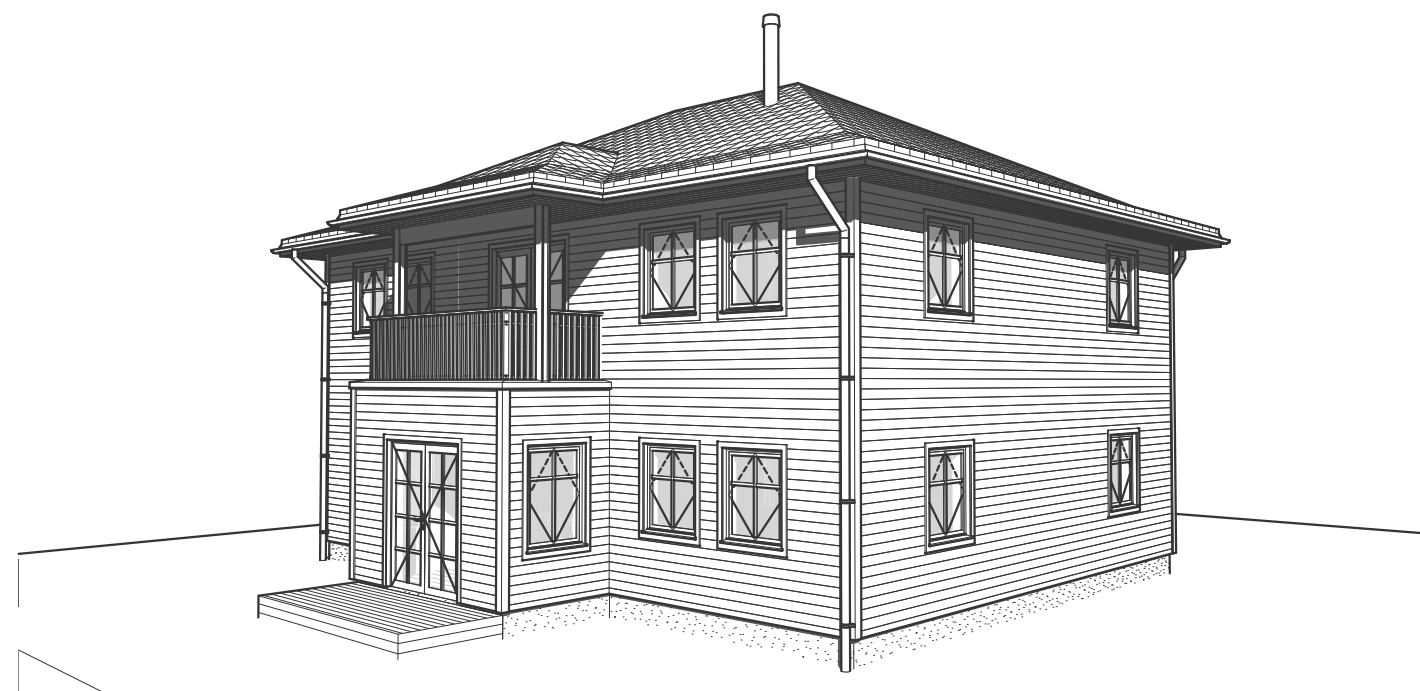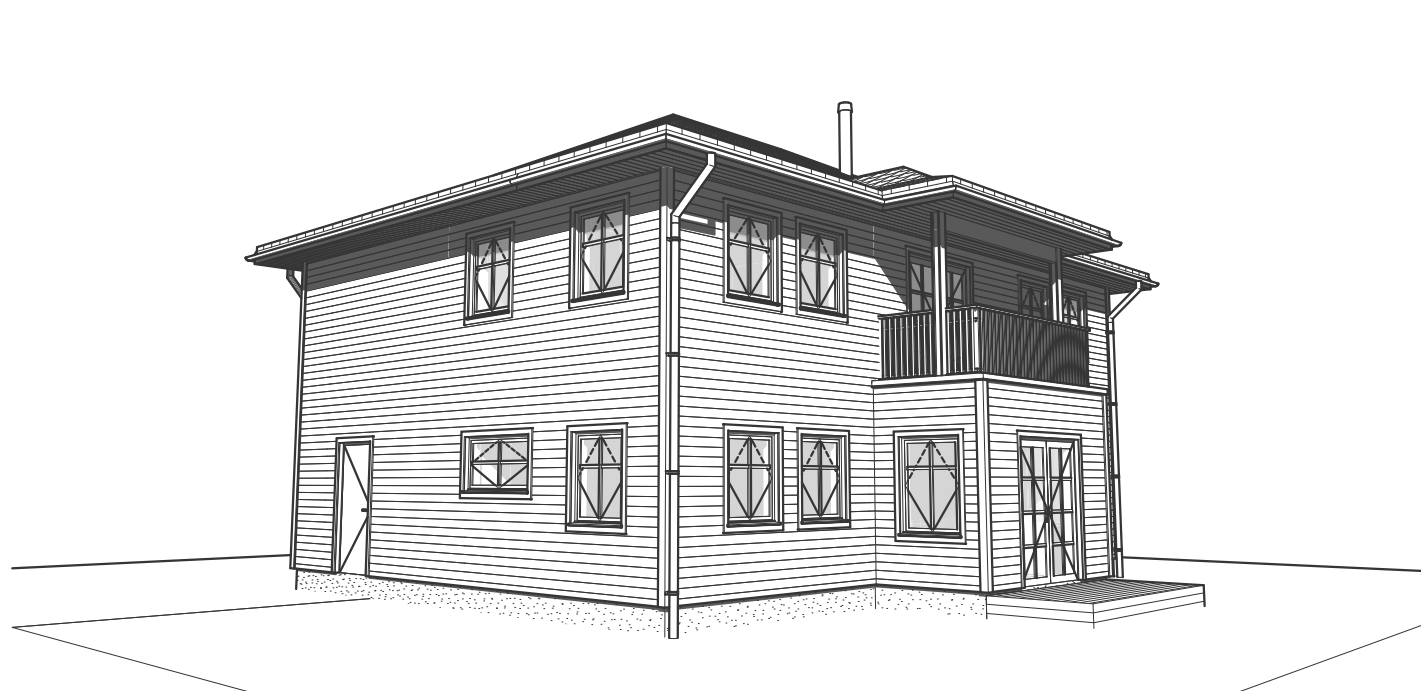


Tiltak: Enebolig

TEGNINGEN MÅ HVERKEN HELT ELLER DELVIS KOPIERES ELLER BENYTTES VED TILTAK SOM VESTLANDSHUS IKKE MEDVIRKER I

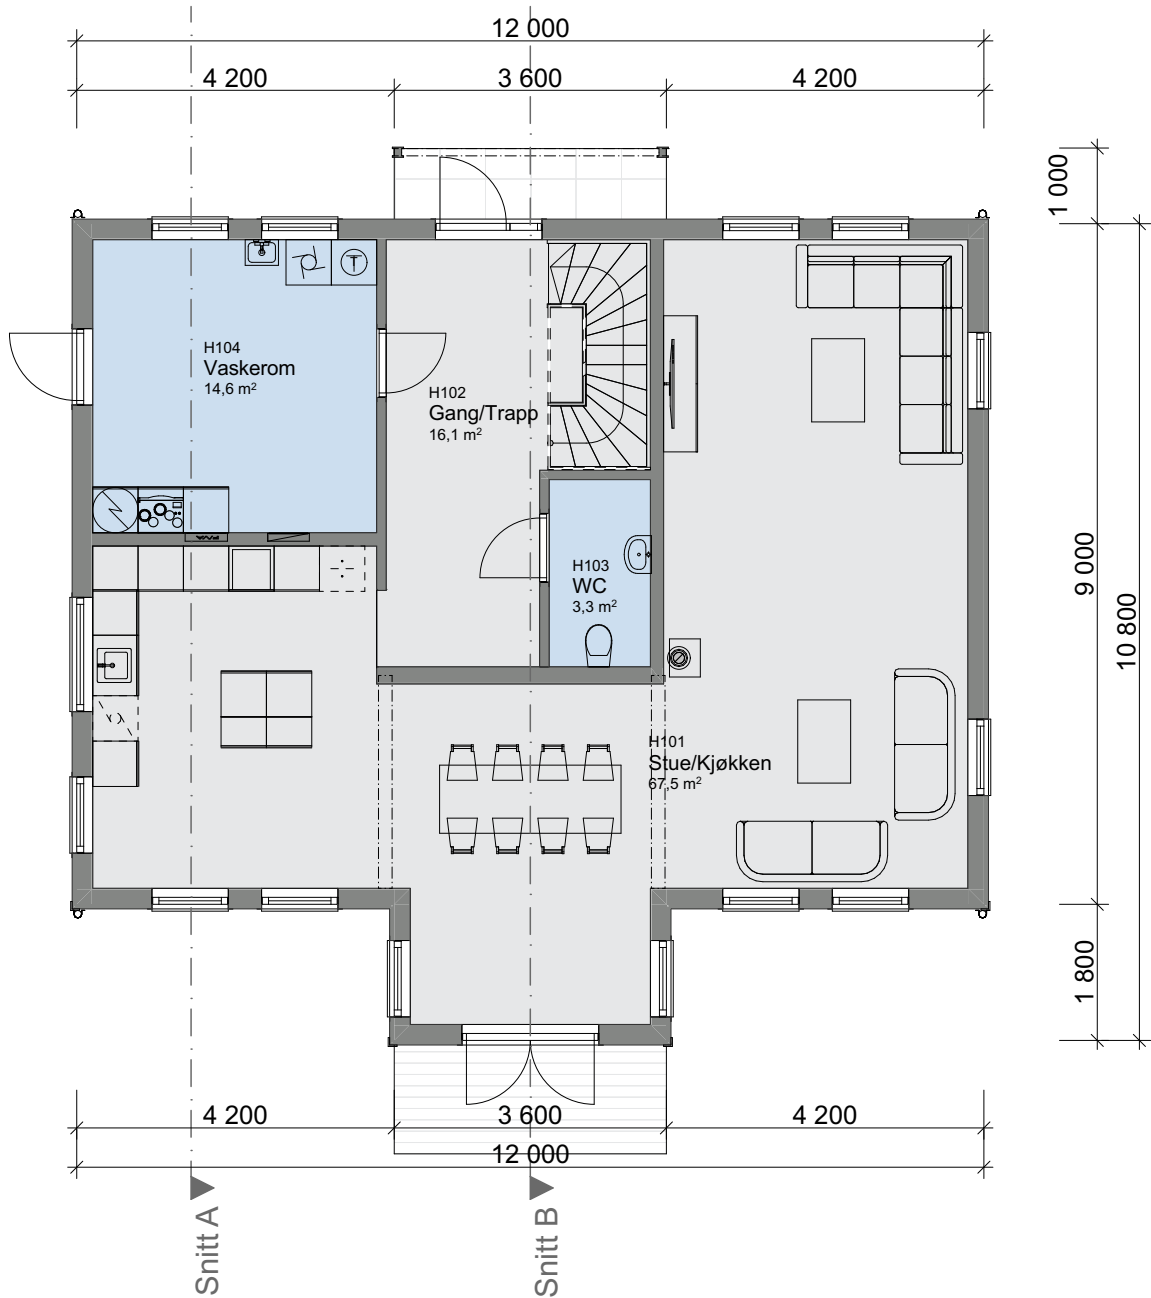

Tiltak: Enebolig

TEGNINGEN MÅ HVERKEN HELT ELLER DELVIS KOPIERES ELLER BENYTTES VED TILTAK SOM VESTLANDSHUS IKKE MEDVIRKER I

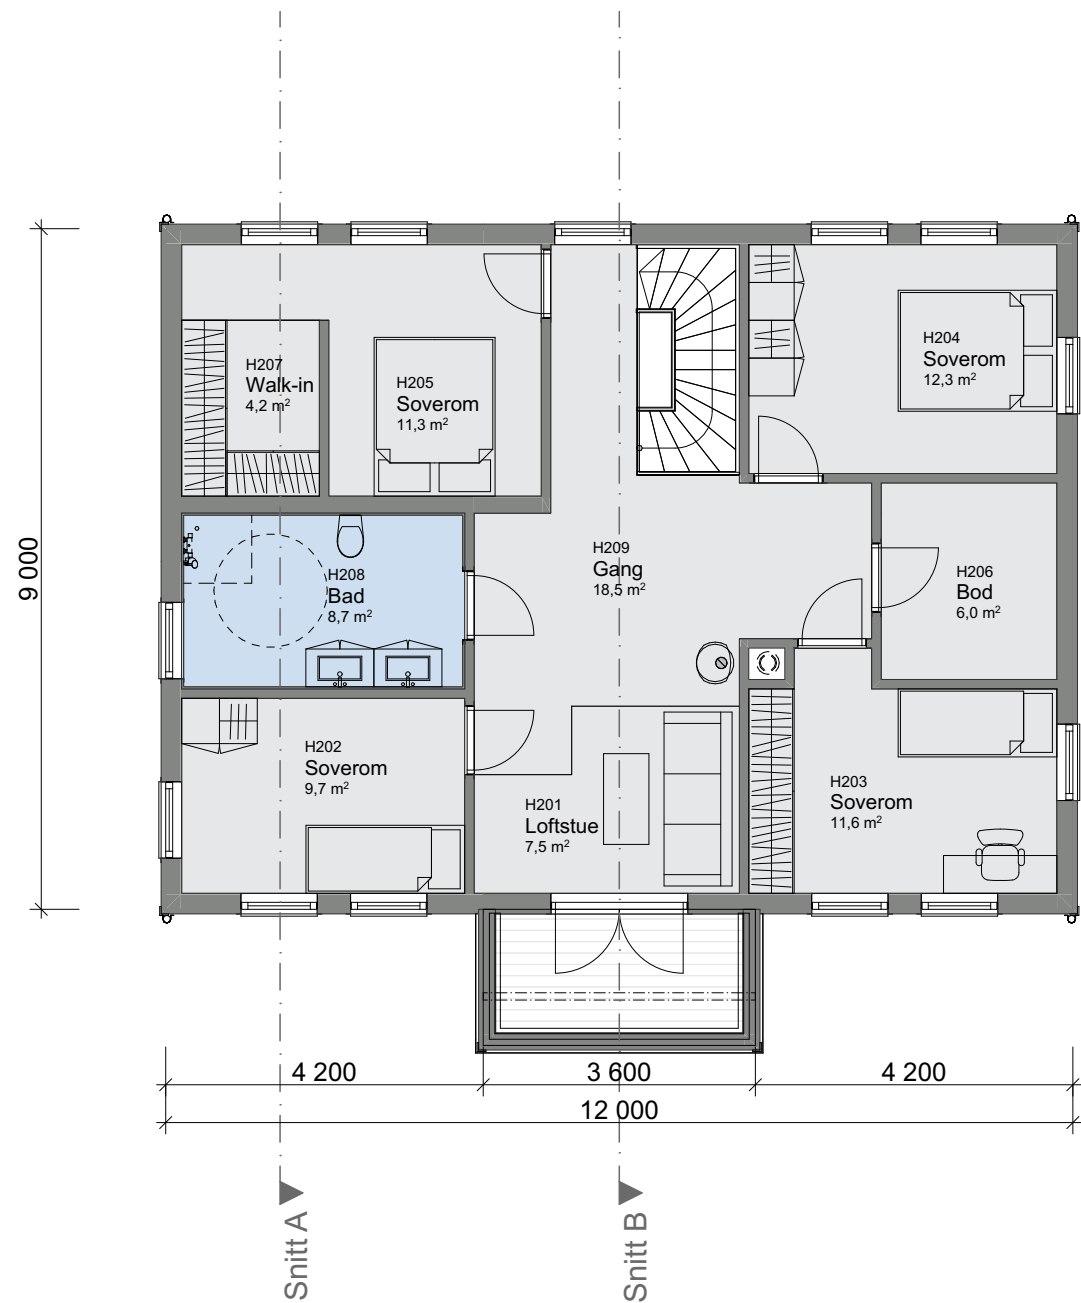

Tiltak: Enebolig

TEGNINGEN MÅ HVERKEN HELT ELLER DELVIS KOPIERES ELLER BENYTTES VED TILTAK SOM VESTLANDSHUS IKKE MEDVIRKER I

