
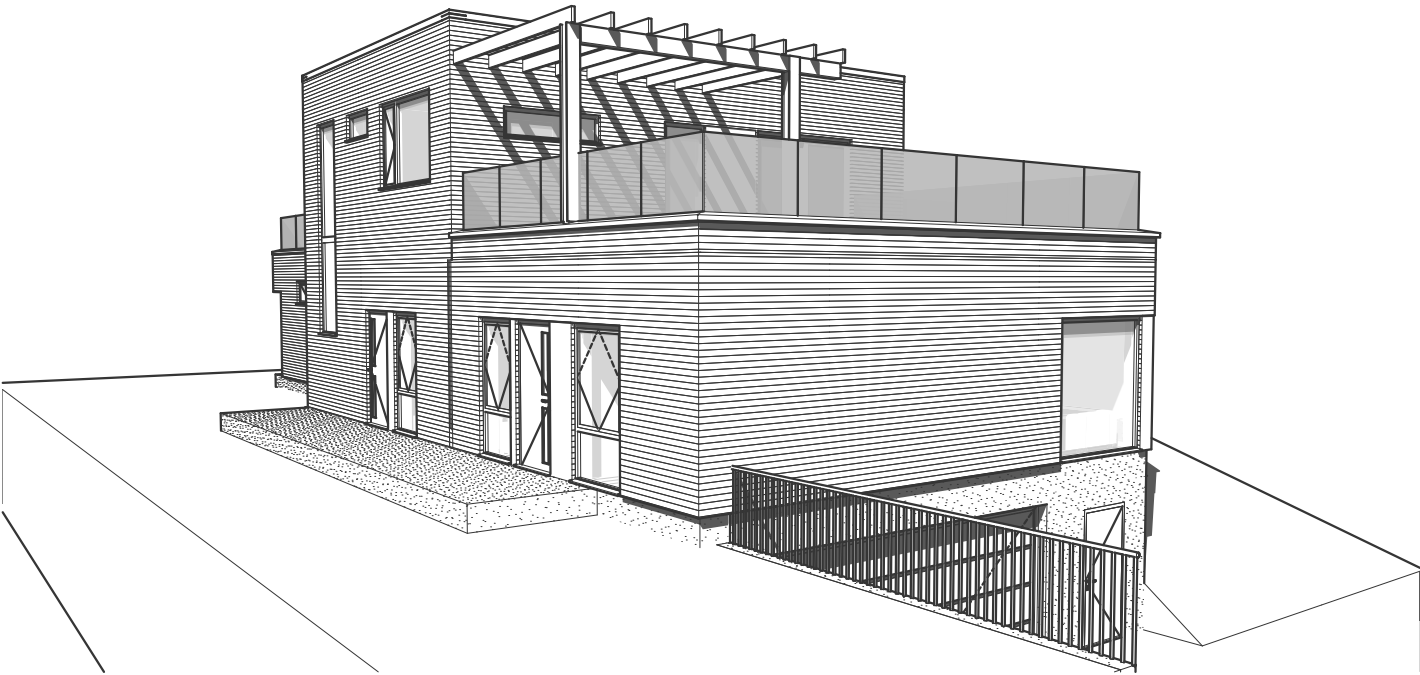
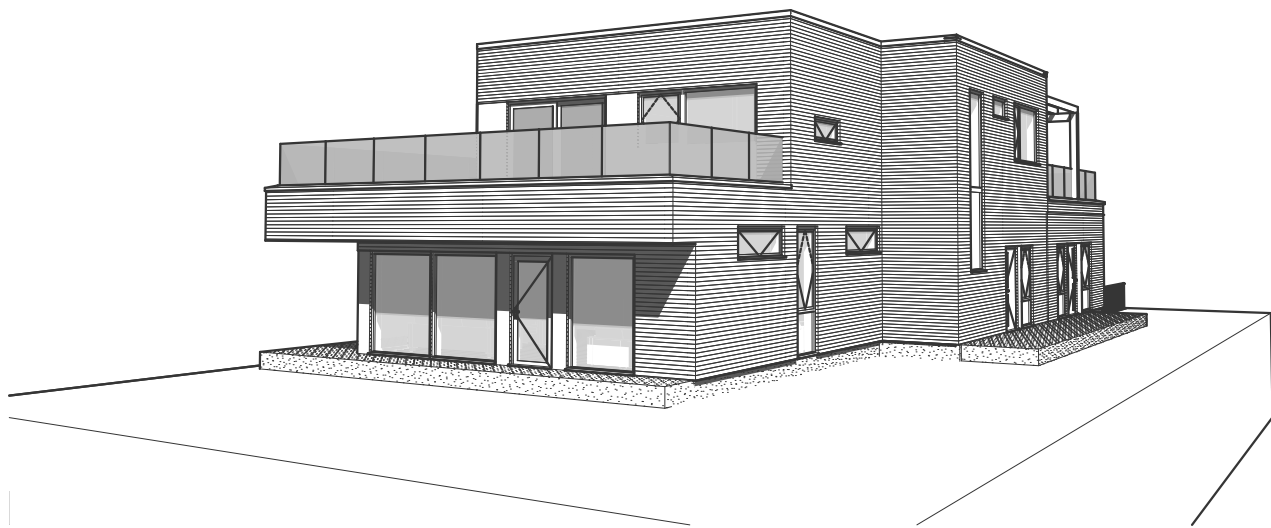
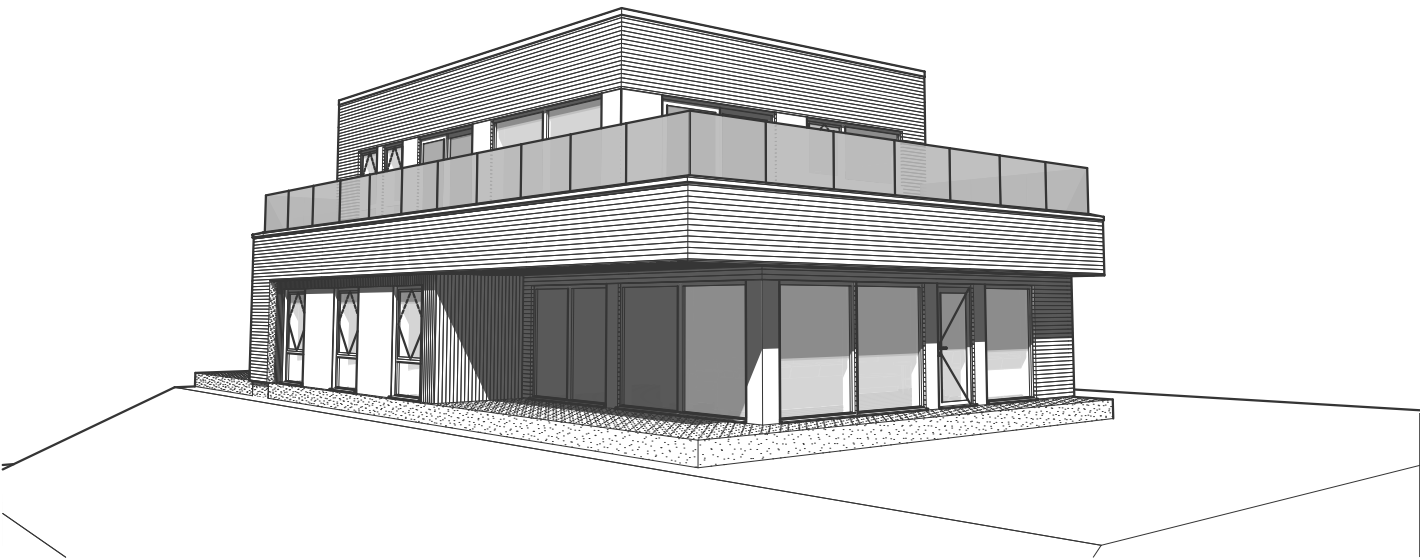


Tiltakshaver: Farah og Shafiq

TEGNINGEN MÅ HVERKEN HELT ELLER DELVIS KOPIERES ELLER BENYTTES VED TILTAK SOM VESTLANDSHUS IKKE MEDVIRKER I

Forslagstegninger

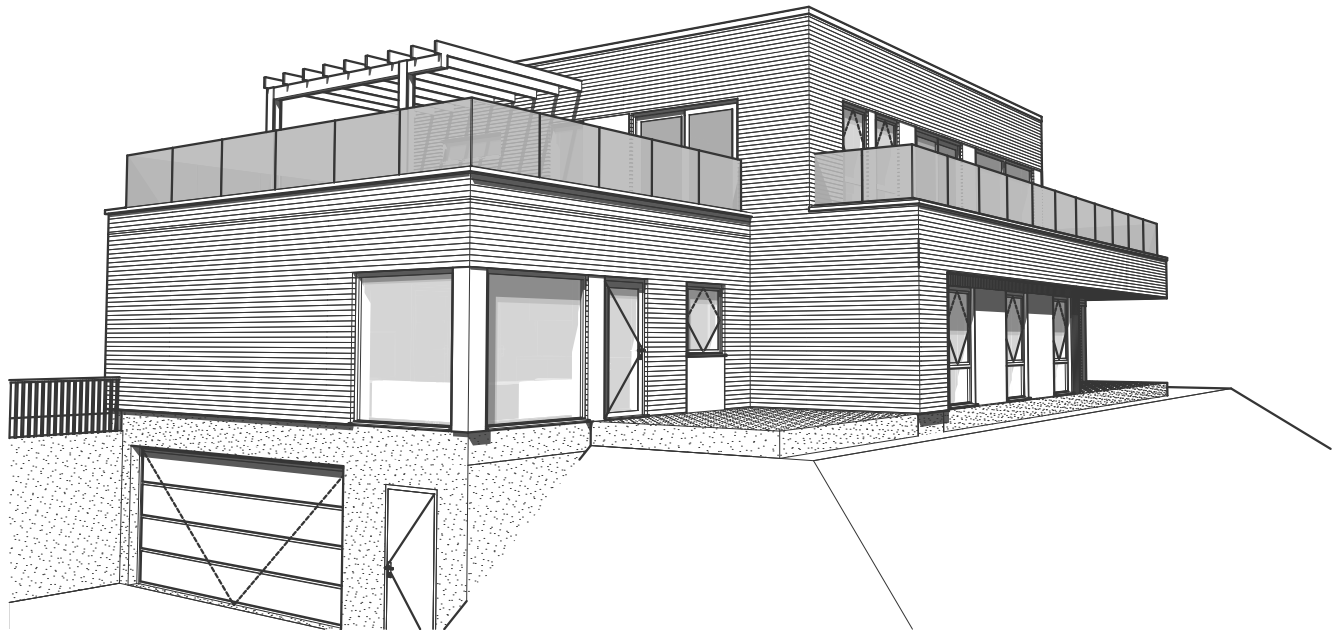

Prosjektnr.: 250065
Forhandler: Smarte Boliger AS
Fase : Forslagstegninger
Dato : 10.09.2025
Før søknadsarbeider igangsettes kontaktes VHA for ferdigstilling




Rev.	Beskrivelse

Tiltakshaver: Farah og Shafiq

Forslagstegninger

TEGNINGEN MÅ HVERKEN HELT ELLER DELVIS KOPIERES ELLER BENYTTES VED TILTAK SOM VESTLANDSHUS IKKE MEDVIRKER I

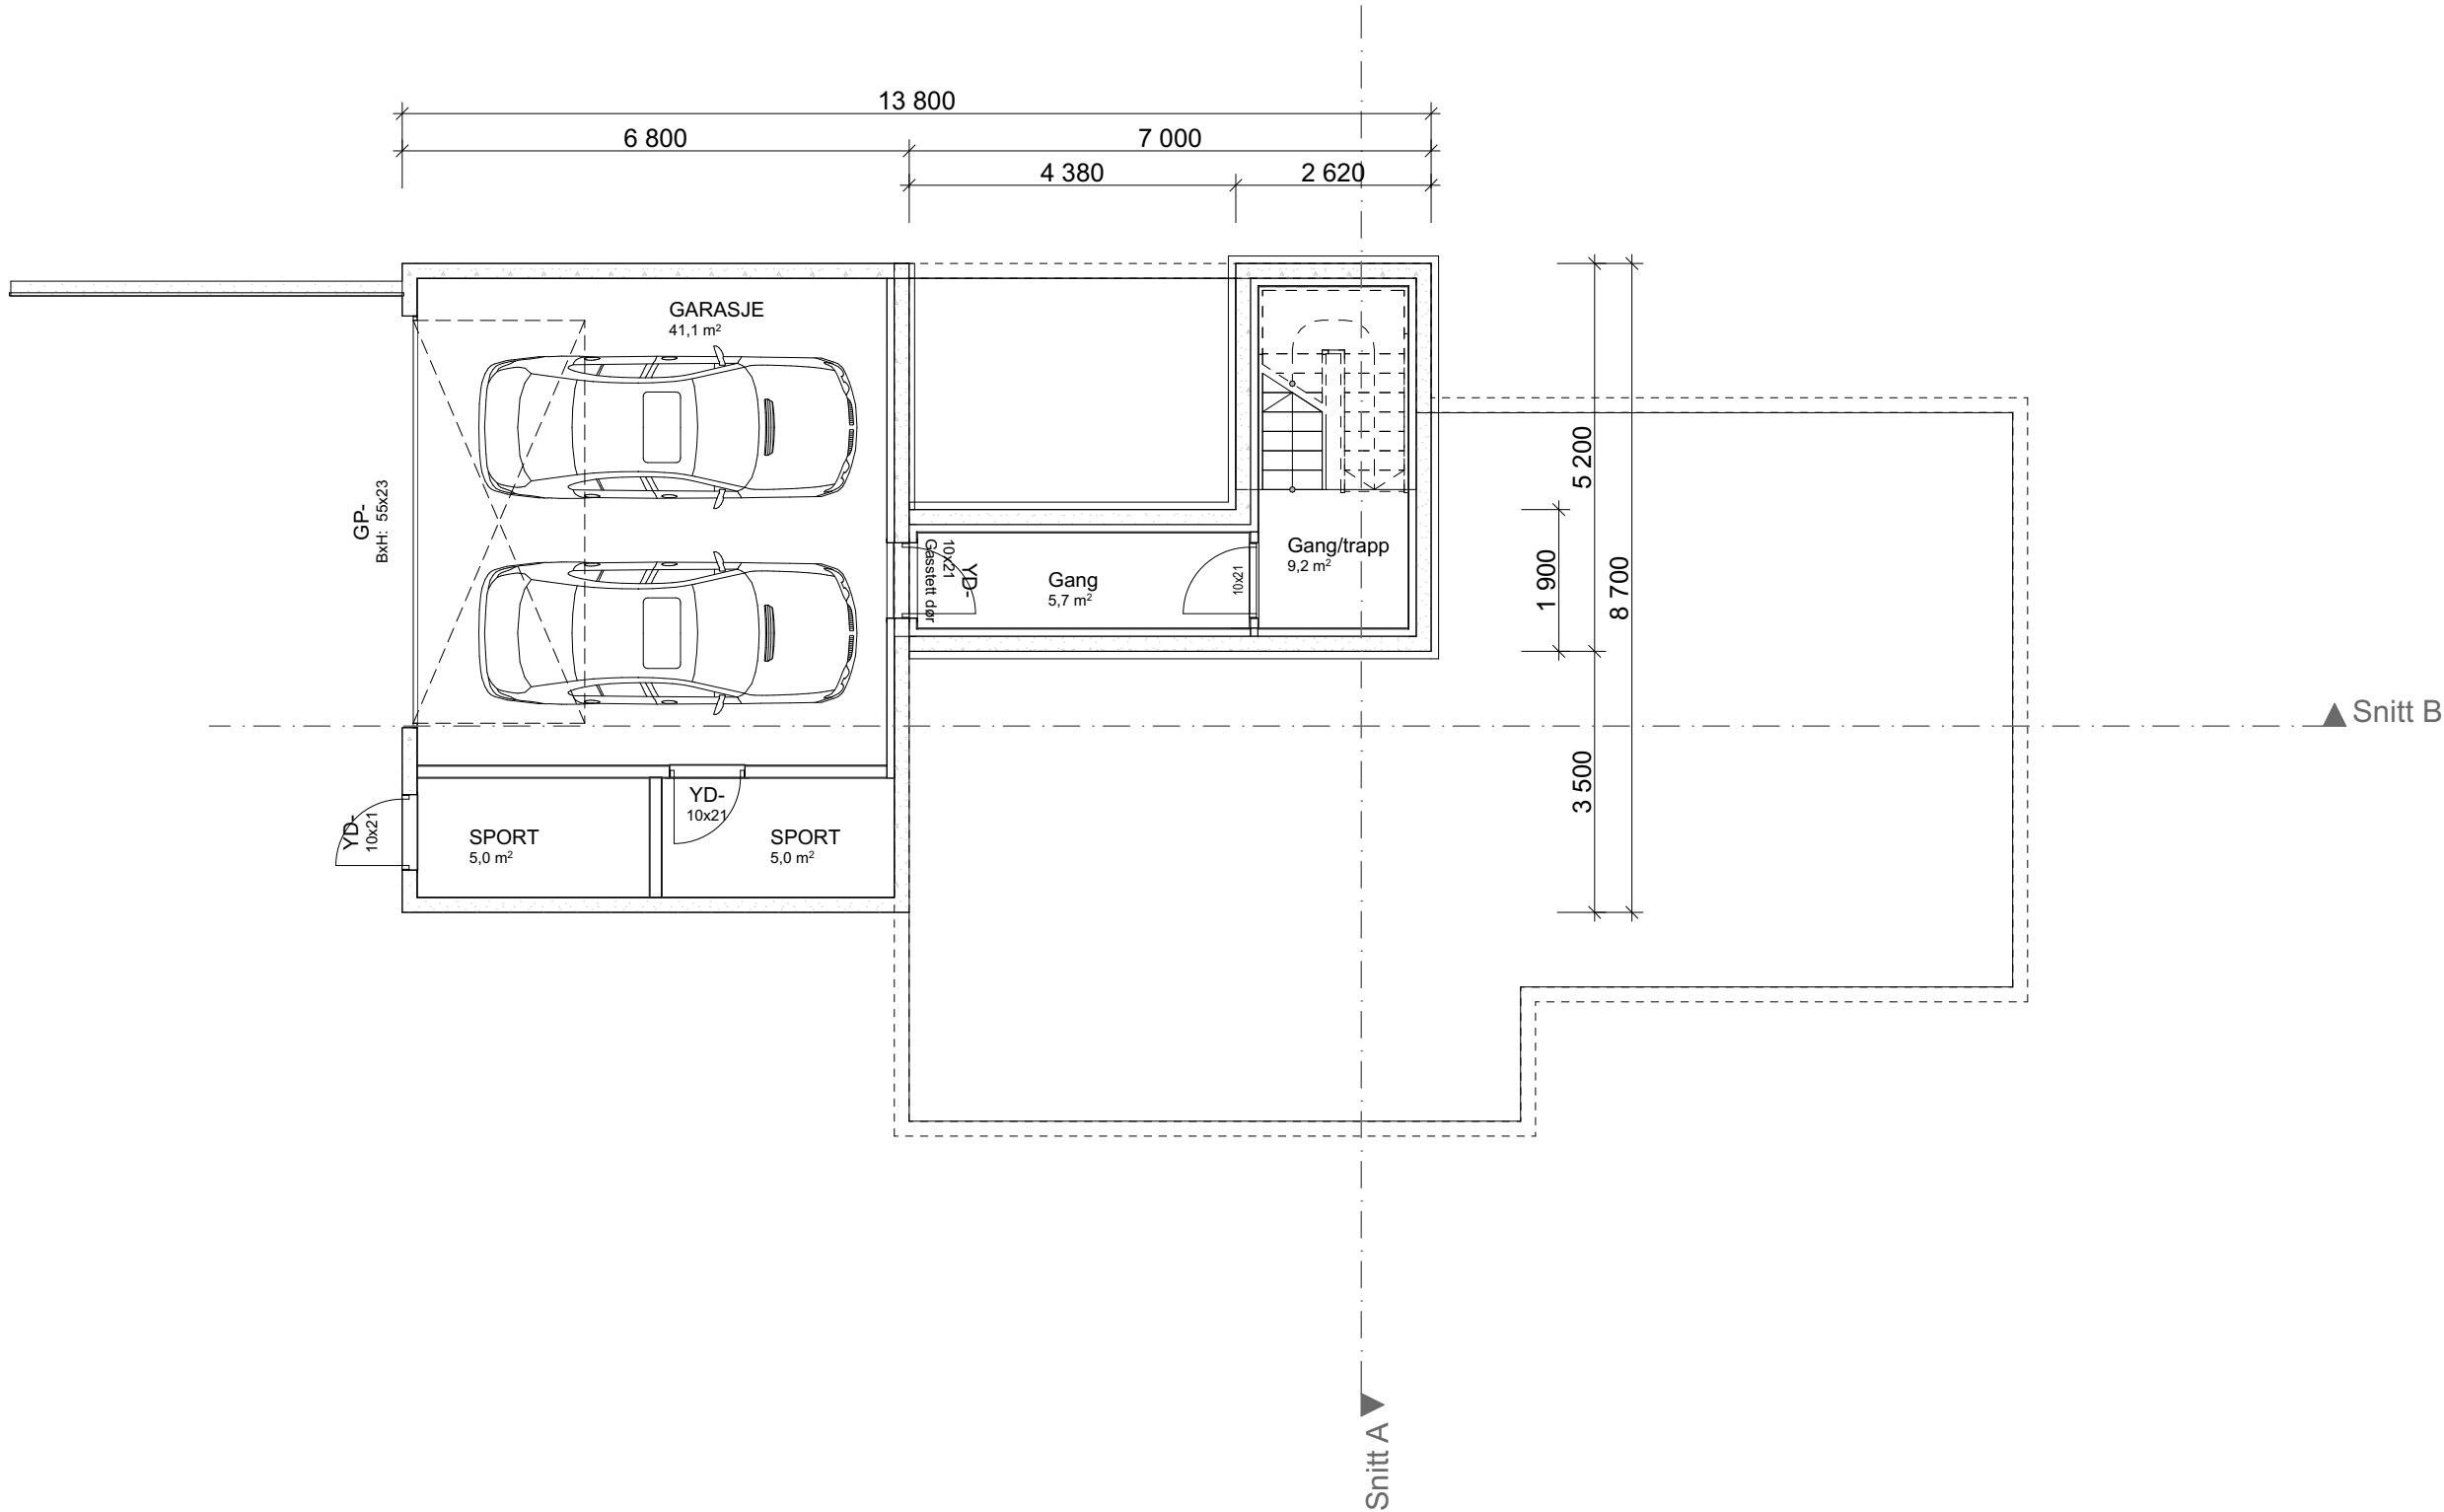


Prosjektnr.: 250065
Forhandler: Smarte Boliger AS
Fase : Forslagstegninger
Dato : 10.09.2025
Før søknadsarbeider igangsettes kontaktes VHA for ferdigstillelse

Rev.	Beskrivelse

Tiltakshaver: Farah og Shafiq

Forslagstegninger

TEGNINGEN MÅ HVERKEN HELT ELLER DELVIS KOPIERES ELLER BENYTTES VED TILTAK SOM VESTLANDSHUS IKKE MEDVIRKER I

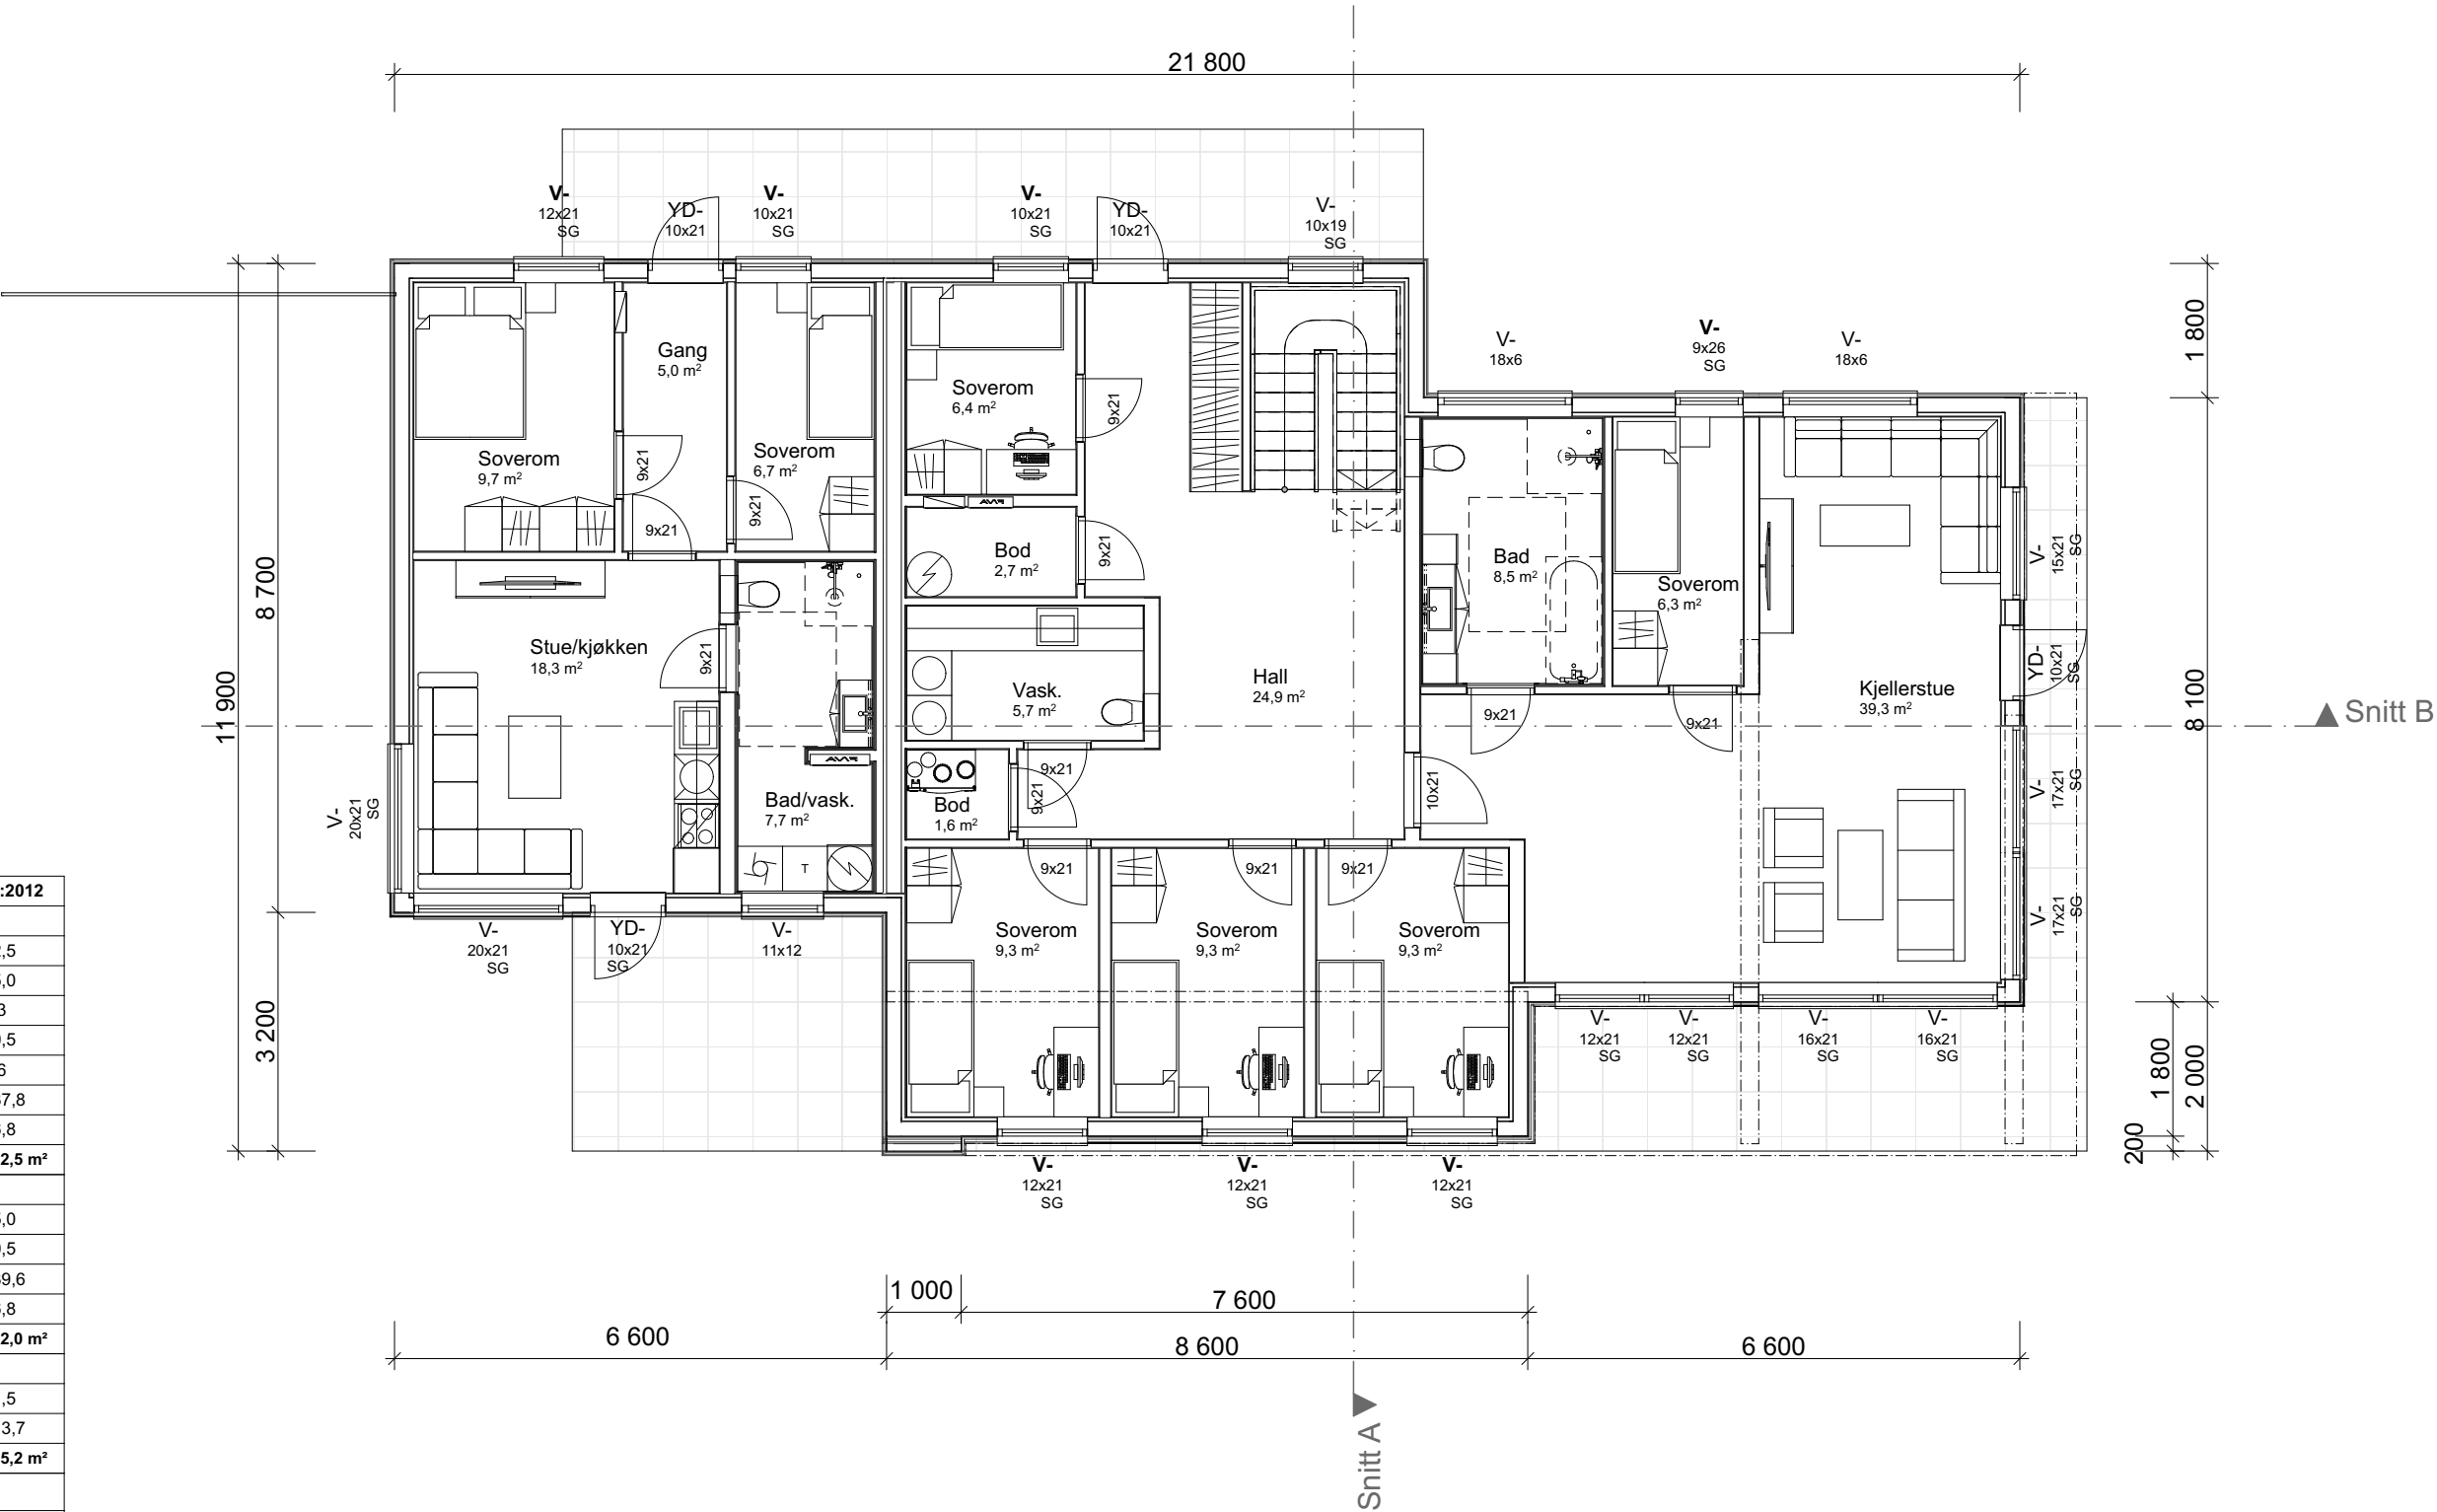

Arealberegninger iht. NS-3940:2012		
BRA		
U-etg Garasje/Sport	52,5	
U-etg	15,0	
H. etg OA	6,3	
H. etg Leil.	50,5	
H. etg - Lydvegg	3,6	
H. etg	137,8	
2. etg	96,8	
	362,5 m²	
P-ROM		
U-etg	15,0	
H. etg Leil.	50,5	
H. etg	139,6	
2. etg	96,8	
	302,0 m²	
BYA		
Overbygd	21,5	
Bygningskropp	213,7	
	235,2 m²	
BTA		
Garasje	45,7	
	45,7 m²	

Prosjektnr.: 250065
Forhandler: Smarte Boliger AS
Fase : Forslagstegninger
Dato : 10.09.2025
Før søknadsarbeider igangsettes kontaktes VHA for ferdigstillelse




Rev.	Beskrivelse

Tiltakshaver: Farah og Shafiq

TEGNINGEN MÅ HVERKEN HELT ELLER DELVIS KOPIERES ELLER BENYTTES VED TILTAK SOM VESTLANDSHUS IKKE MEDVIRKER I

Forslagstegninger


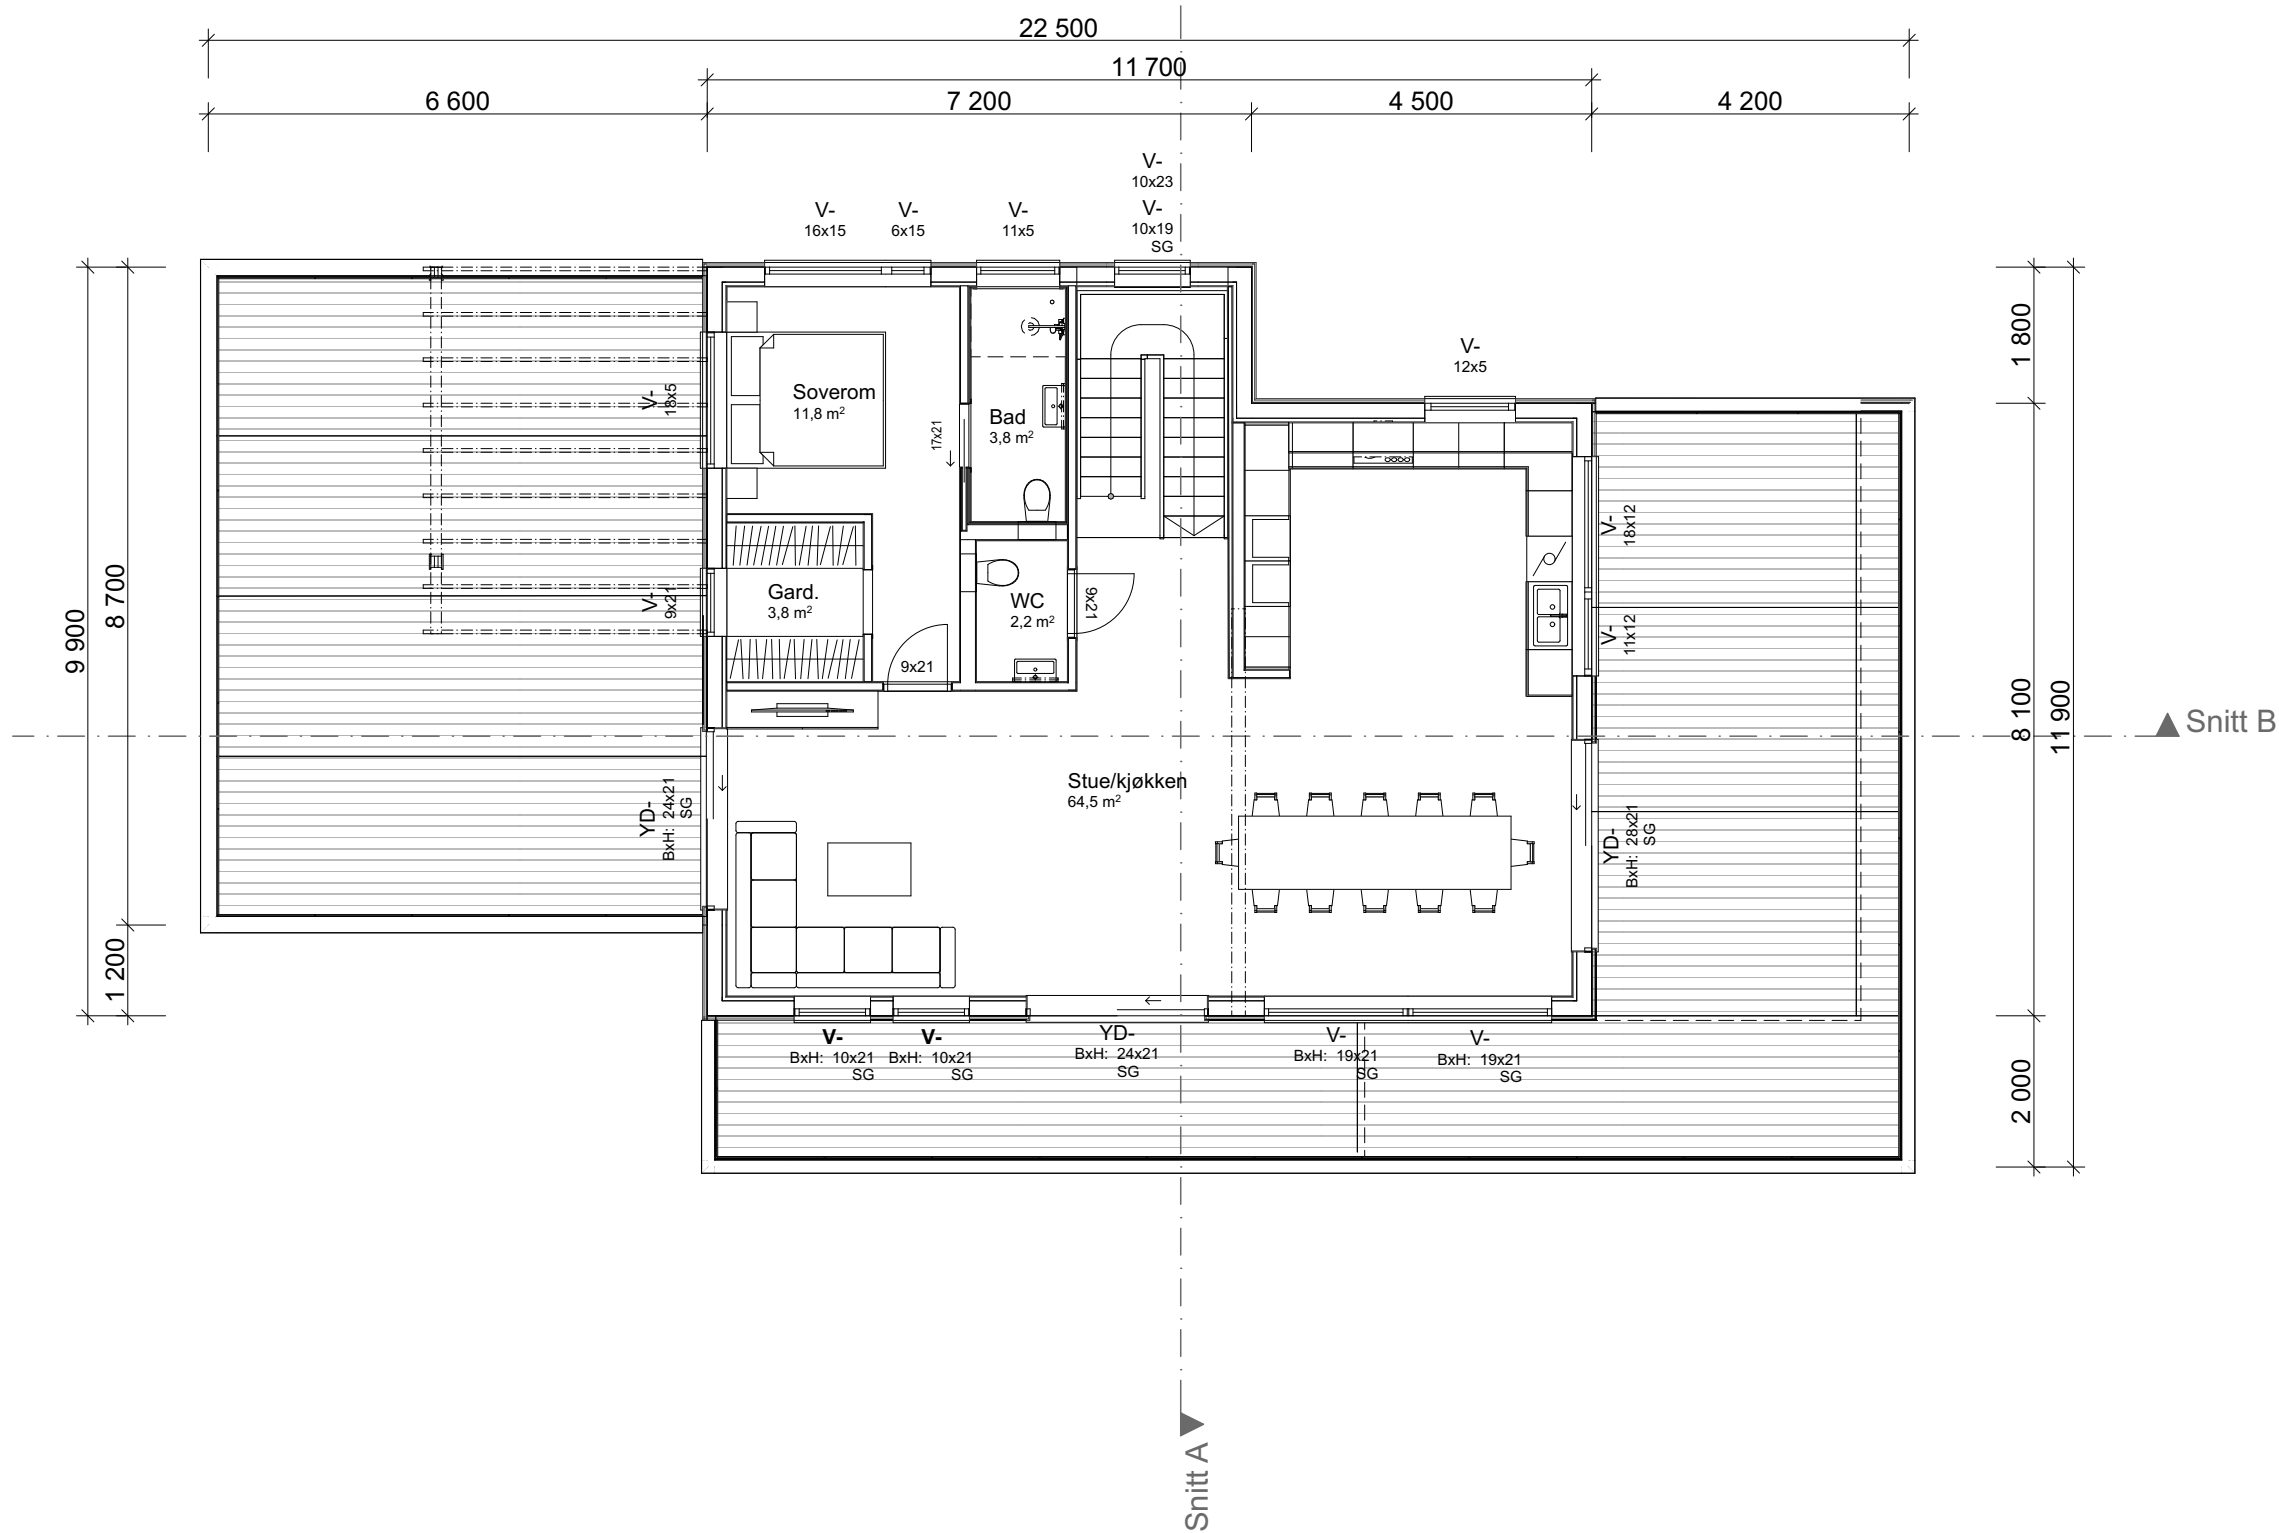


Rev.	Beskrivelse

Tiltakshaver: Farah og Shafiq

Forslagstegninger

TEGNINGEN MÅ HVERKEN HELT ELLER DELVIS KOPIERES ELLER BENYTTES VED TILTAK SOM VESTLANDSHUS IKKE MEDVIRKER I

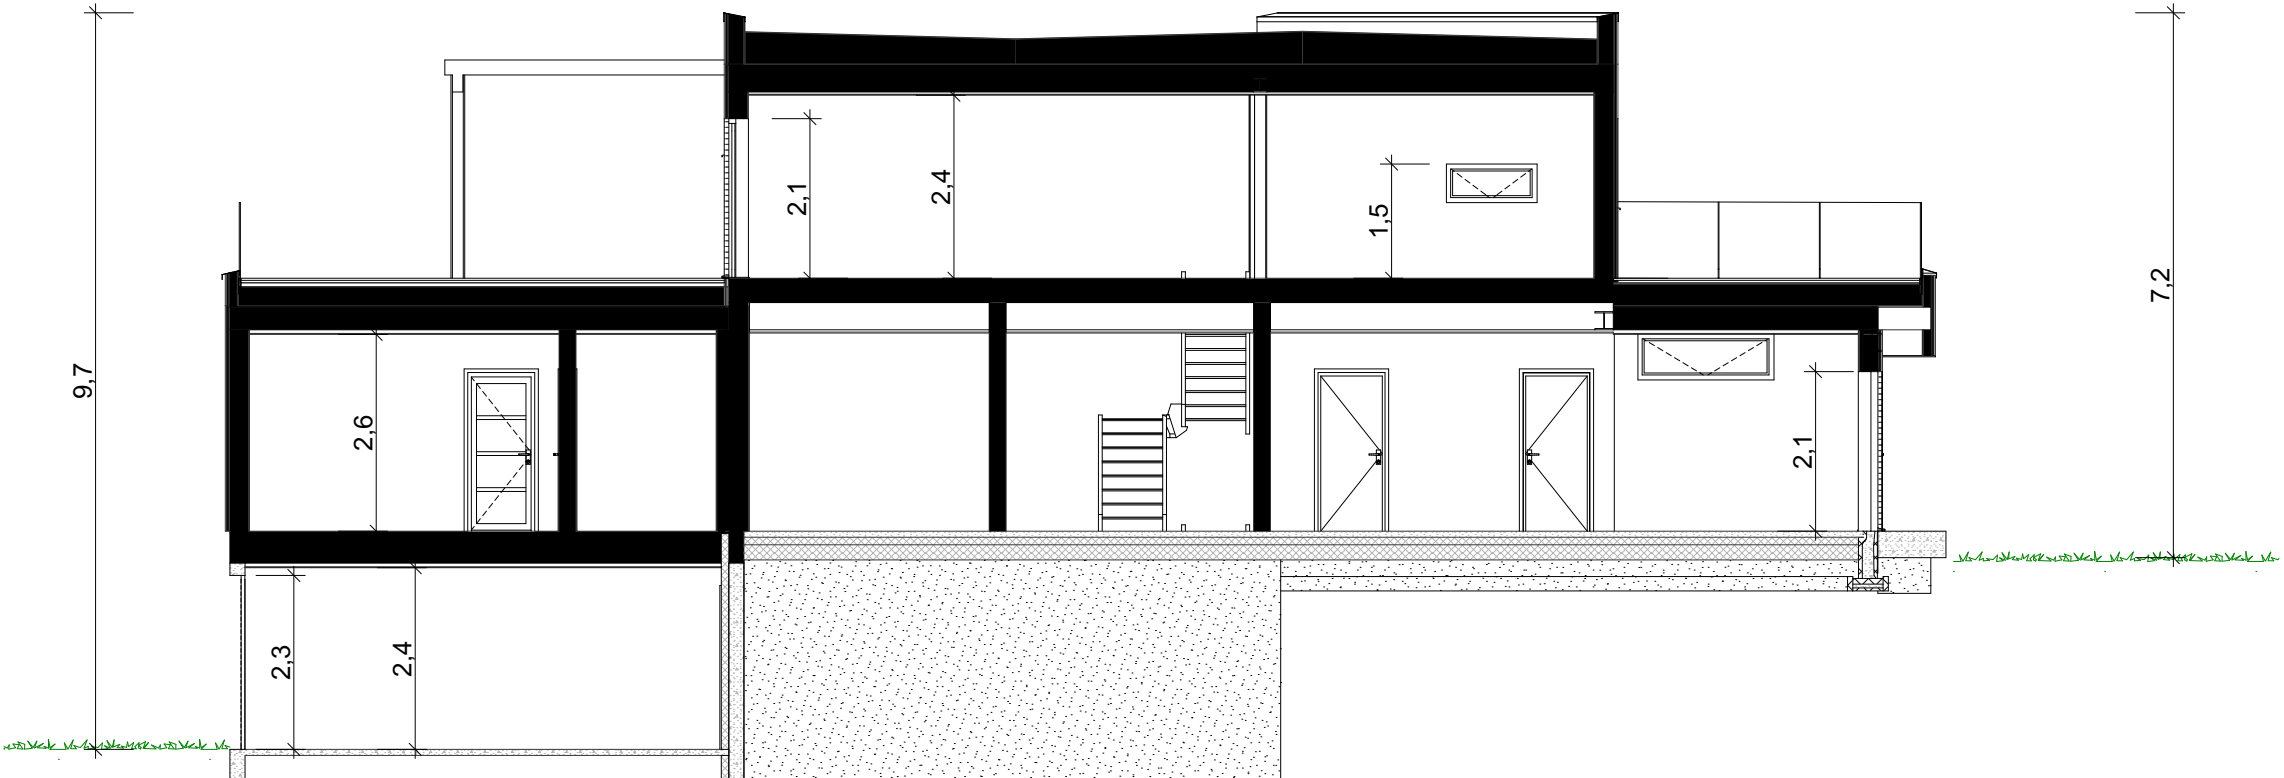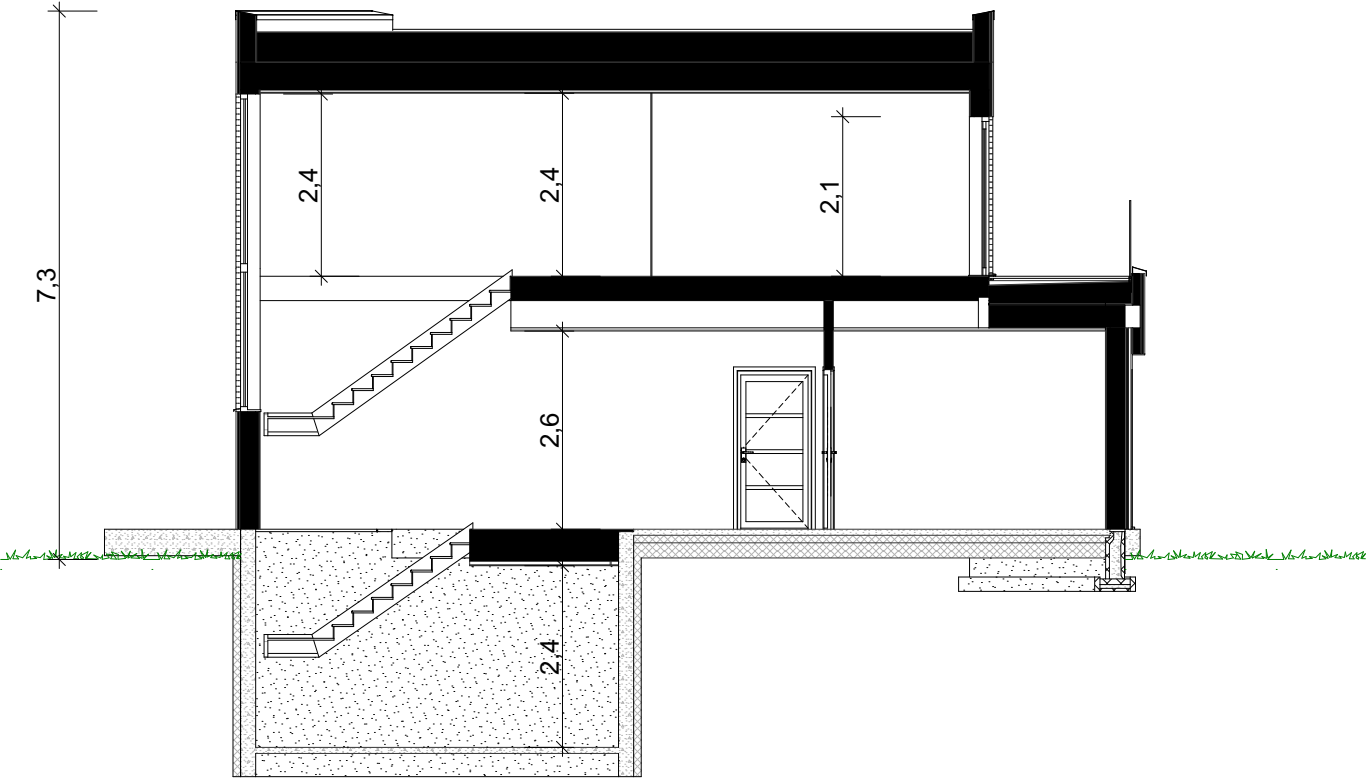

Prosjektnr.: 250065
Forhandler: Smarte Boliger AS
Fase : Forslagstegninger
Dato : 10.09.2025
Før søknadsarbeider igangsettes kontaktes VHA for ferdigstillelse



Rev.	Beskrivelse