

Prosjekttegninger

Tiltakshaver : Farah og Shafiq
Gårds- og bruksnummer : 31/231

Forhandler : Smarte Boliger AS



Tegningene leveres av :

 **VESTLANDS HUS**
Arkitekter

Tiltakshaver Farah og Shafiq
Forhandler Smarte Boliger AS
Torstadåsen 39C, 1396 Billingstad

Tegningsnr.: 601
Gnr./Bnr. 31/231
Prosjektnr.: 250065
Dato: 10.09.2025

VESTLANDSHUS ARKITEKTER AS - 6018 ÅLESUND - TLF 70178900

TEGNINGEN MÅ HVERKEN HELT ELLER DELVIS KOPIERES ELLER BENYTTES VED TILTAK SOM VESTLANDSHUS IKKE MEDVIRKER I


VESTLANDS HUS
Arkitekter

Rev.	Sign.



Tiltakshaver Farah og Shafiq
Forhandler Smarte Boliger AS
Torstadåsen 39C, 1396 Billingstad

Tegningsnr.: 602
Gnr./Bnr.: 31/231
Prosjektnr.: 250065
Dato: 10.09.2025

VESTLANDSHUS ARKITEKTER AS - 6018 ÅLESUND - TLF 70178900

TEGNINGEN MÅ HVERKEN HELT ELLER DELVIS KOPIERES ELLER BENYTTES VED TILTAK SOM VESTLANDSHUS IKKE MEDVIRKER I


VESTLANDS HUS
Arkitekter

Rev.	Sign.



Tiltakshaver Farah og Shafiq
Forhandler Smarte Boliger AS
Torstadåsen 39C, 1396 Billingstad


Tegningsnr.: 604
Gnr./Bnr. 31/231
Prosjektnr.: 250065
Dato: 10.09.2025

VESTLANDS HUS
Arkitekter

Rev.	Sign.

VESTLANDSHUS ARKITEKTER AS - 6018 ÅLESUND - TLF 70178900

TEGNINGEN MÅ HVERKEN HELT ELLER DELVIS KOPIERES ELLER BENYTTES VED TILTAK SOM VESTLANDSHUS IKKE MEDVIRKER I

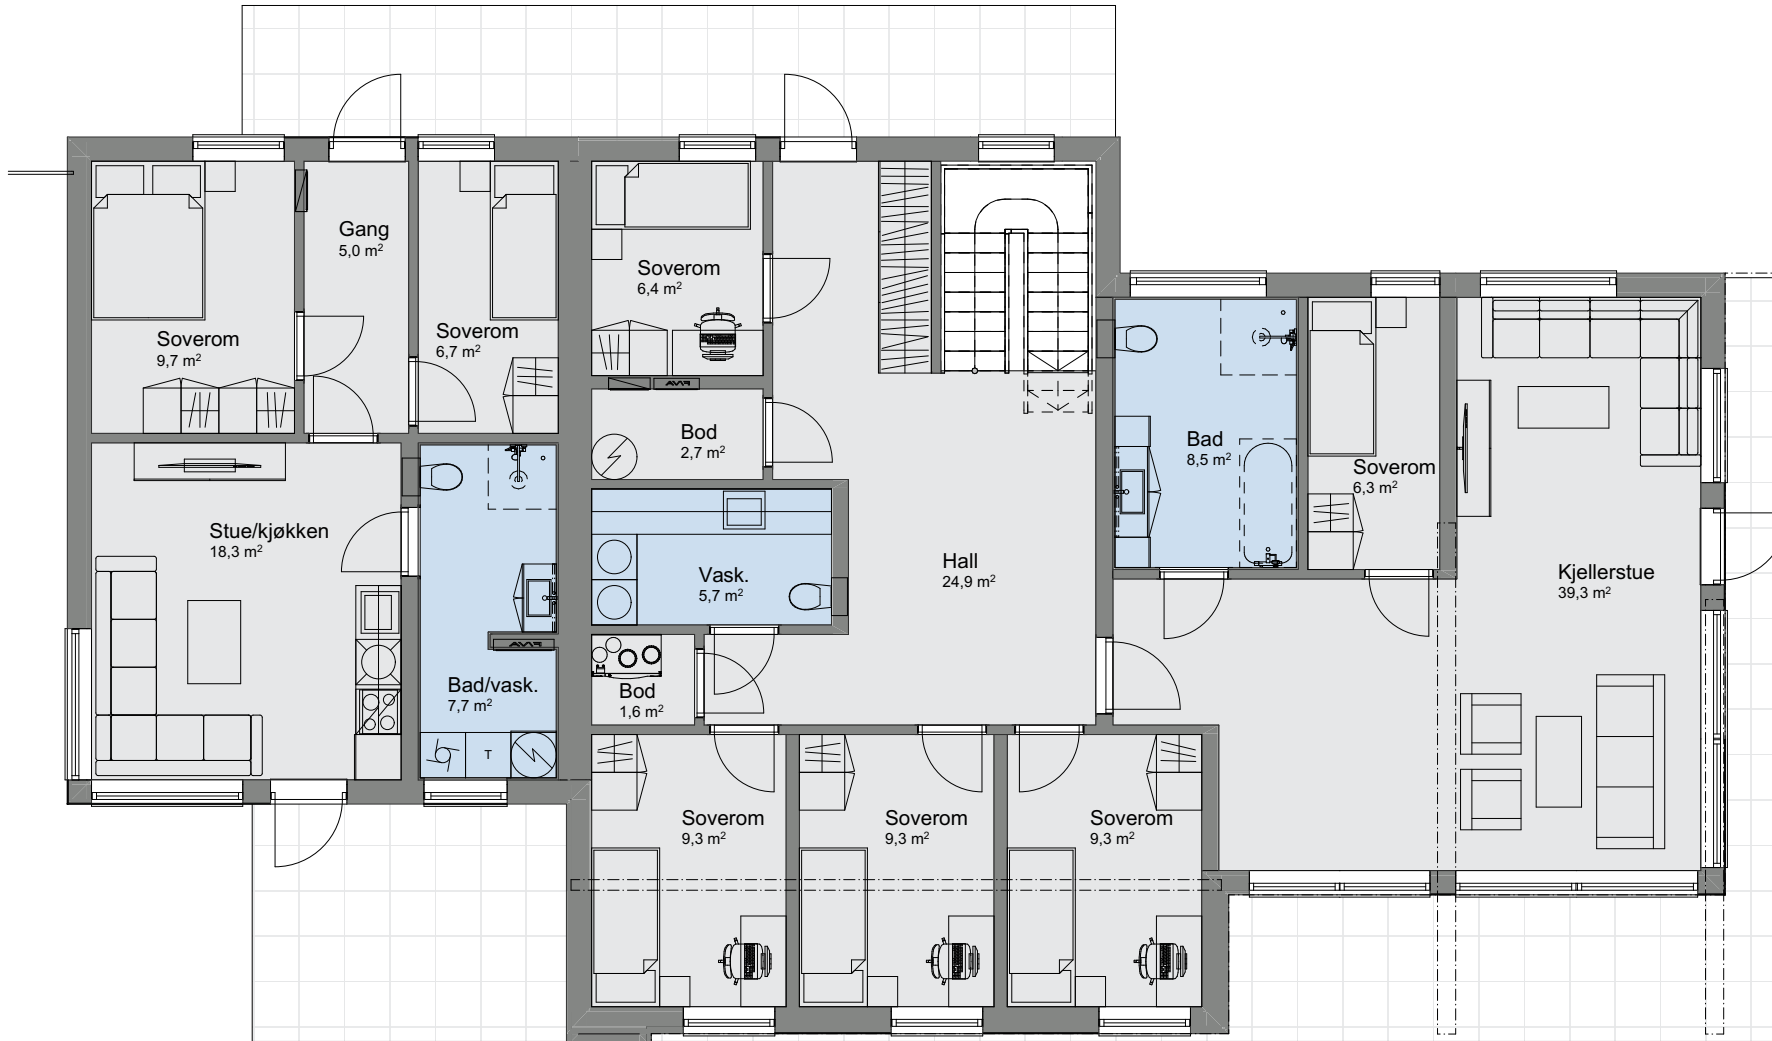

1:100 H. etasje

Tiltakshaver Farah og Shafiq
Forhandler Smarte Boliger AS
Torstadåsen 39C, 1396 Billingstad


Tegningsnr.: 605
Gnr./Bnr. 31/231
Prosjektnr.: 250065
Dato: 10.09.2025

VESTLANDS HUS
Arkitekter

VESTLANDSHUS ARKITEKTER AS - 6018 ÅLESUND - TLF 70178900

TEGNINGEN MÅ HVERKEN HELT ELLER DELVIS KOPIERES ELLER BENYTTES VED TILTAK SOM VESTLANDSHUS IKKE MEDVIRKER I

Rev.	Sign.

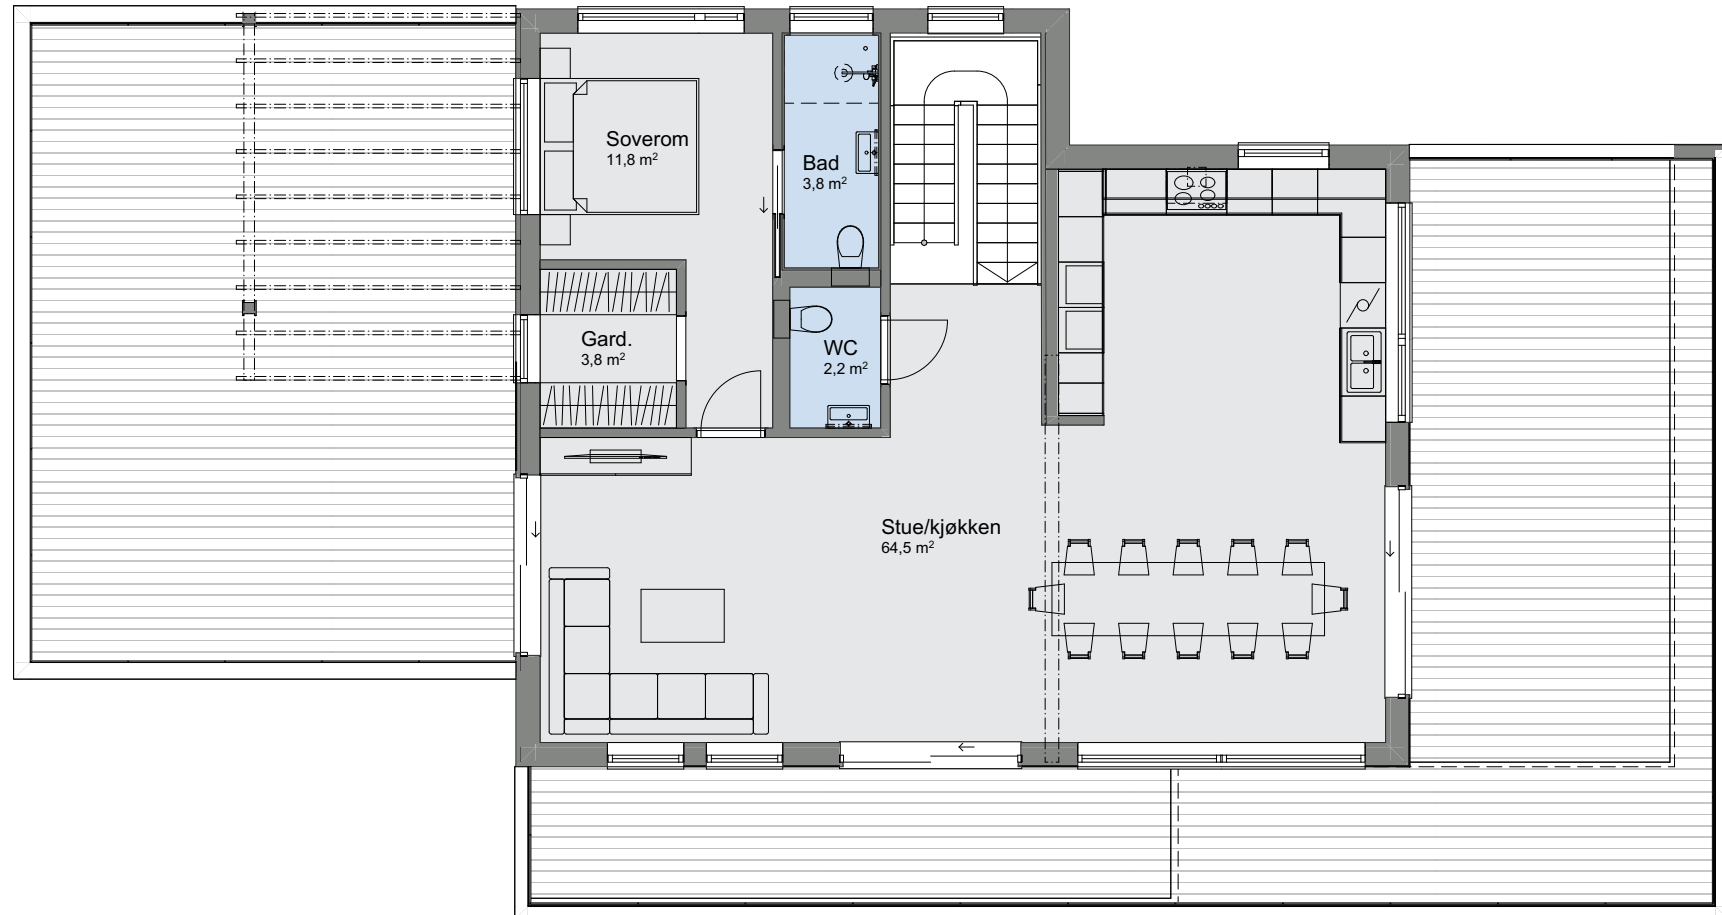

1:100 2. etasje