
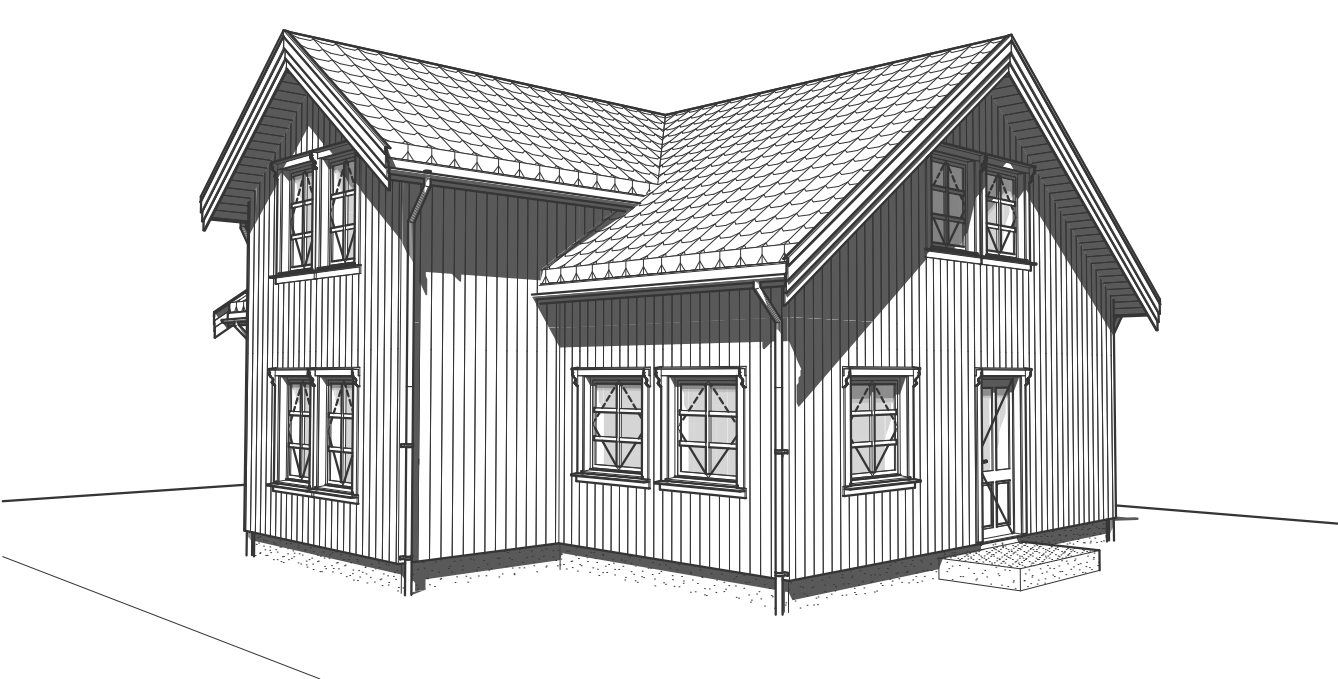
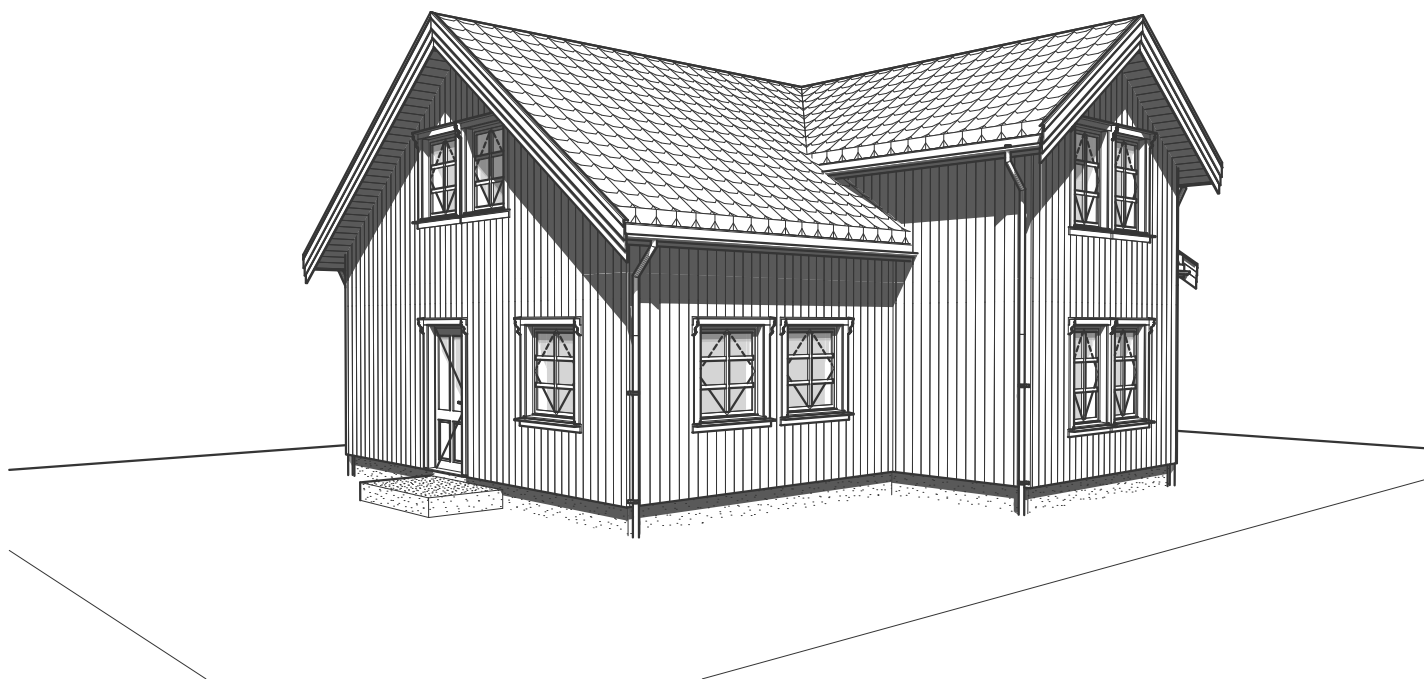
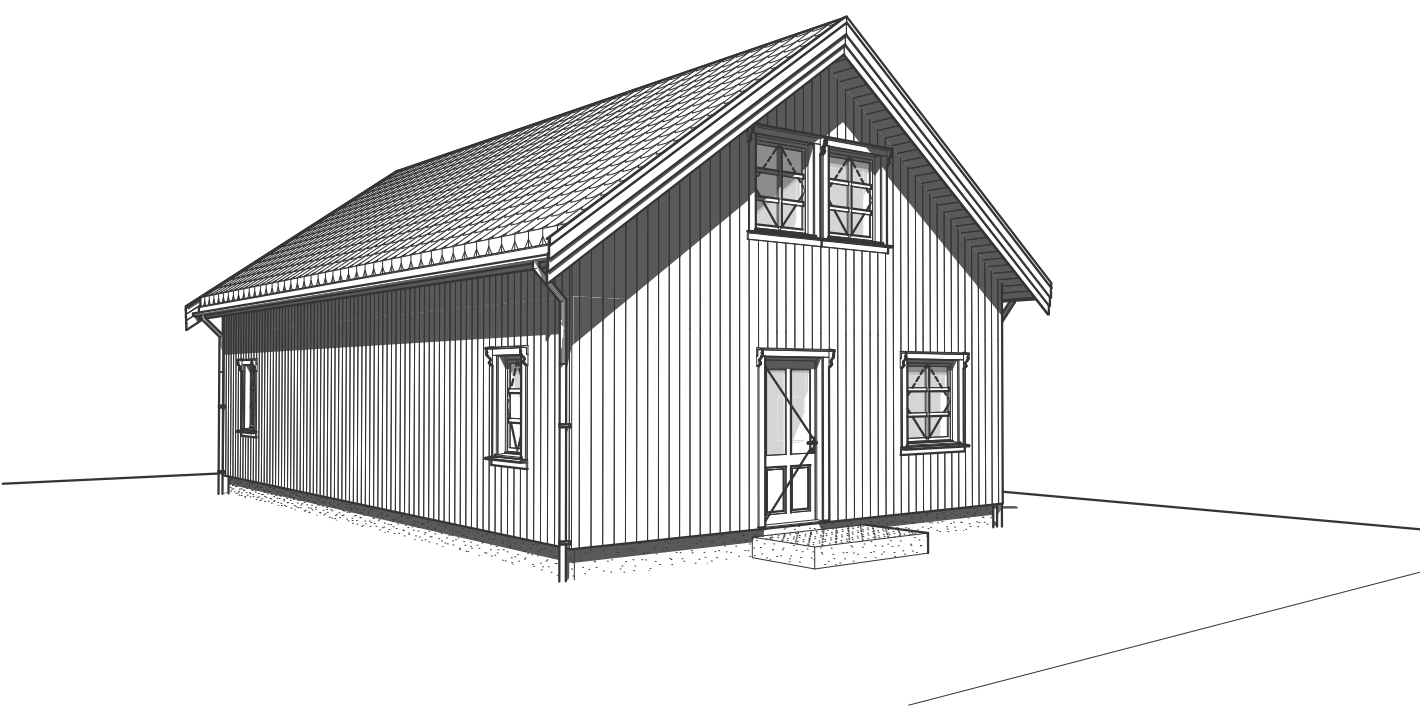


Tiltakshaver: Odd Kristian og Aina Kjos

Forslagstegninger

TEGNINGEN MÅ HVERKEN HELT ELLER DELVIS KOPIERES ELLER BENYTTES VED TILTAK SOM VESTLANDSHUS IKKE MEDVIRKER I

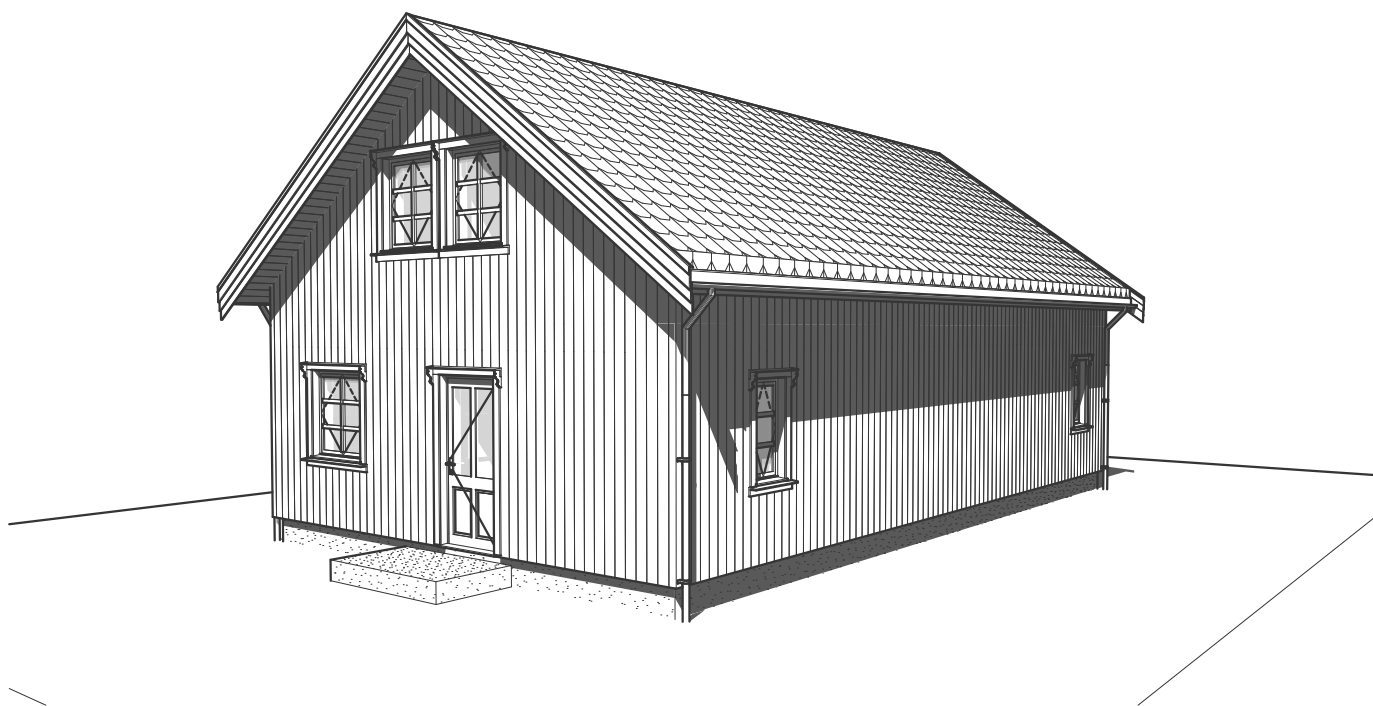

Prosjektnr.: 250066
Forhandler: Villa Wiig AS
Fase : Forslagstegninger
Dato : 09.05.2025
Før søknadsarbeider igangsettes kontaktes VHA for ferdigstillelse




Ark.: vh

Rev.	Beskrivelse

Tiltakshaver: Odd Kristian og Aina Kjos

TEGNINGEN MÅ HVERKEN HELT ELLER DELVIS KOPIERES ELLER BENYTTES VED TILTAK SOM VESTLANDSHUS IKKE MEDVIRKER I

Forslagstegninger

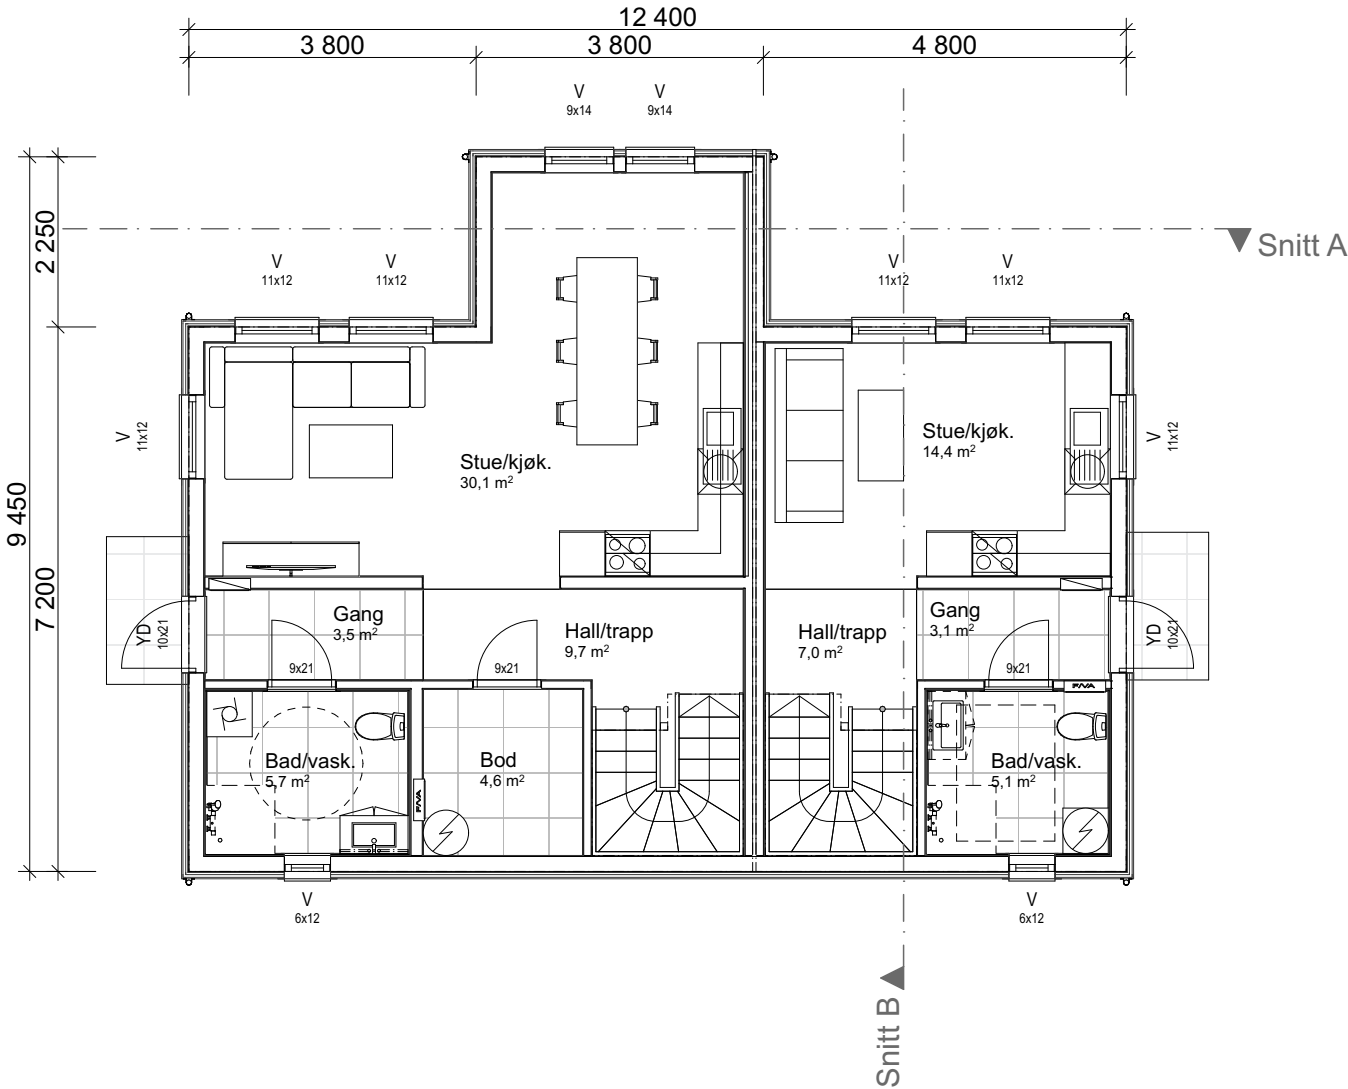


Arealberegninger iht. NS-3940:2012		
BRA		
	H-etg - Lydvegg	2,0
	H-etg - Leil. 2	30,9
	H-etg - Leil. 1	55,8
	2-etg - Lydvegg	1,2
	2-etg - Leil. 2	18,2
	2-etg - Leil. 1	40,6
		148,6 m²
P-ROM		
	H-etg - Leil. 2	30,9
	H-etg - Leil. 1	50,2
	2-etg - Leil. 2	18,2
	2-etg - Leil. 1	39,4
		138,7 m²
BYA		
	Bygningskropp	102,1
		102,1 m²

Prosjektnr.: 250066
Forhandler: Villa Wiig AS
Fase : Forslagstegninger
Dato : 09.05.2025
Før søknadsarbeider igangsettes kontaktes VHA for ferdigstillelse



Rev.	Beskrivelse

TEGNINGEN MÅ HVERKEN HELT ELLER DELVIS KOPIERES ELLER BENYTTES VED TILTAK SOM VESTLANDSHUS IKKE MEDVIRKER I

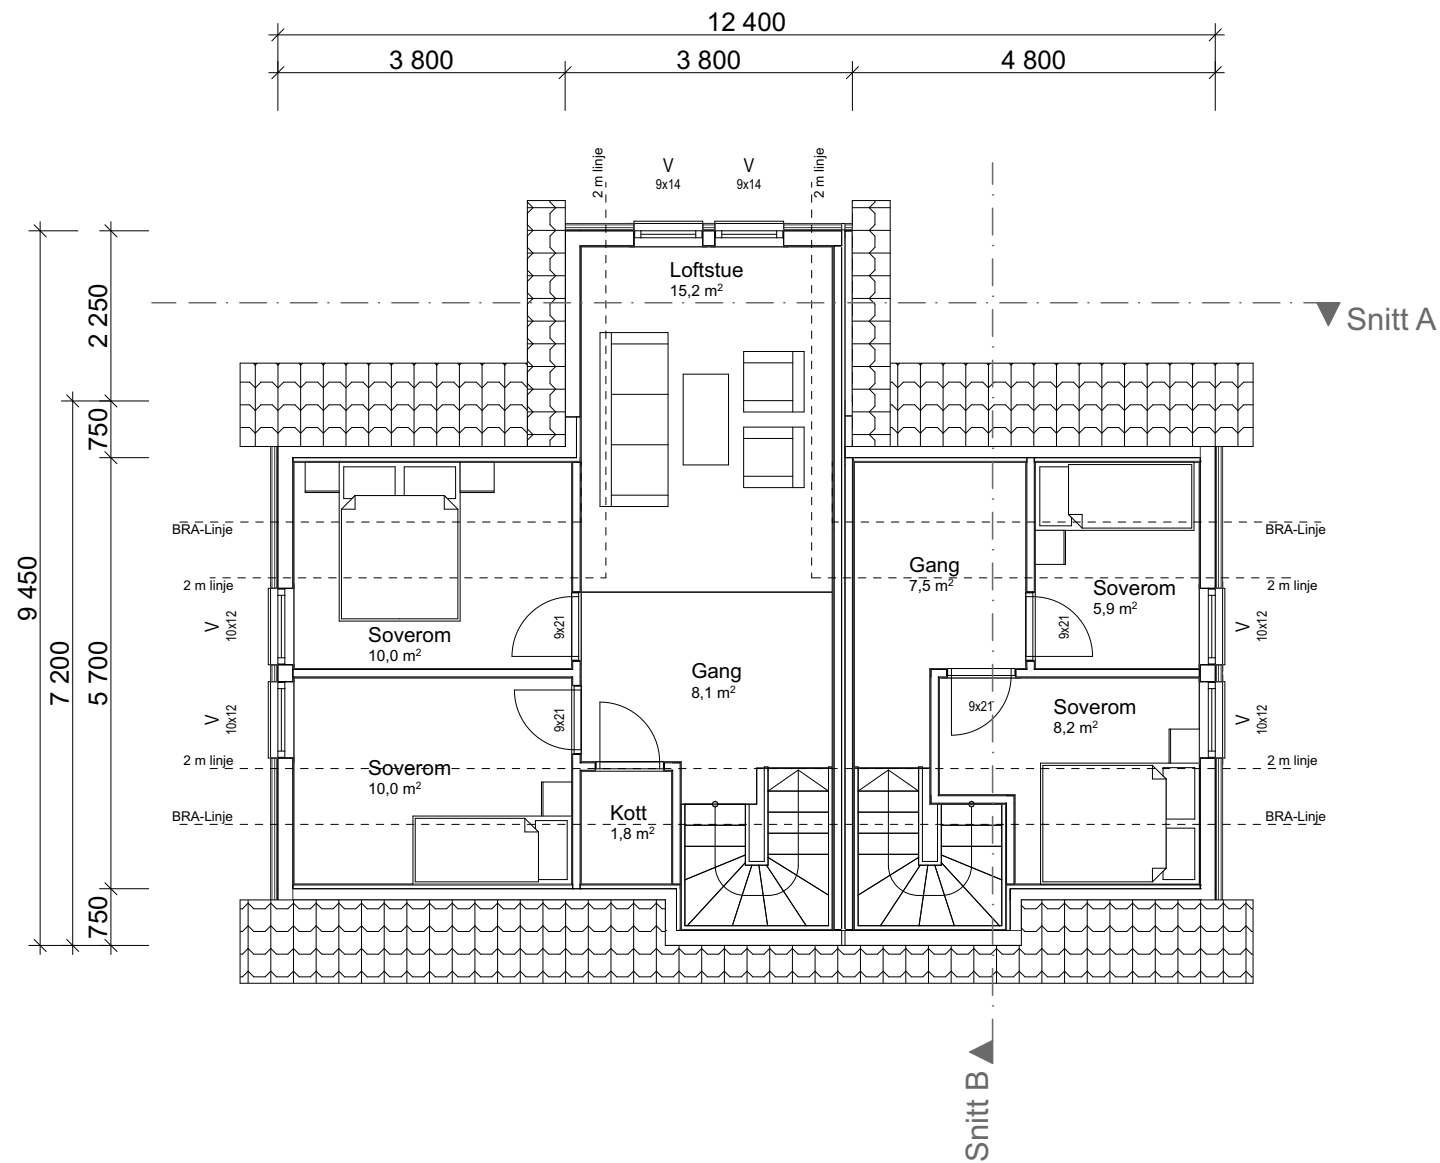

Rev.	Beskrivelse

TEGNINGEN MÅ HVERKEN HELT ELLER DELVIS KOPIERES ELLER BENYTTES VED TILTAK SOM VESTLANDSHUS IKKE MEDVIRKER I

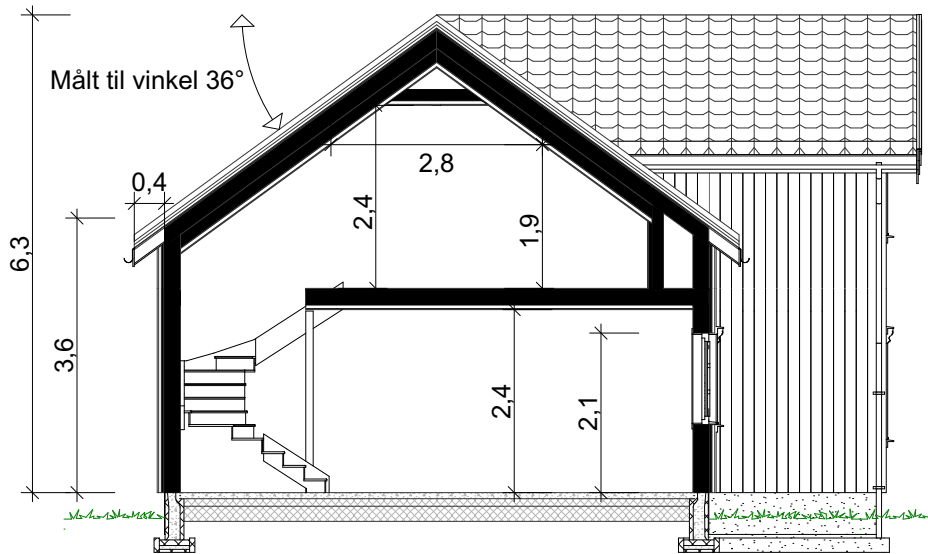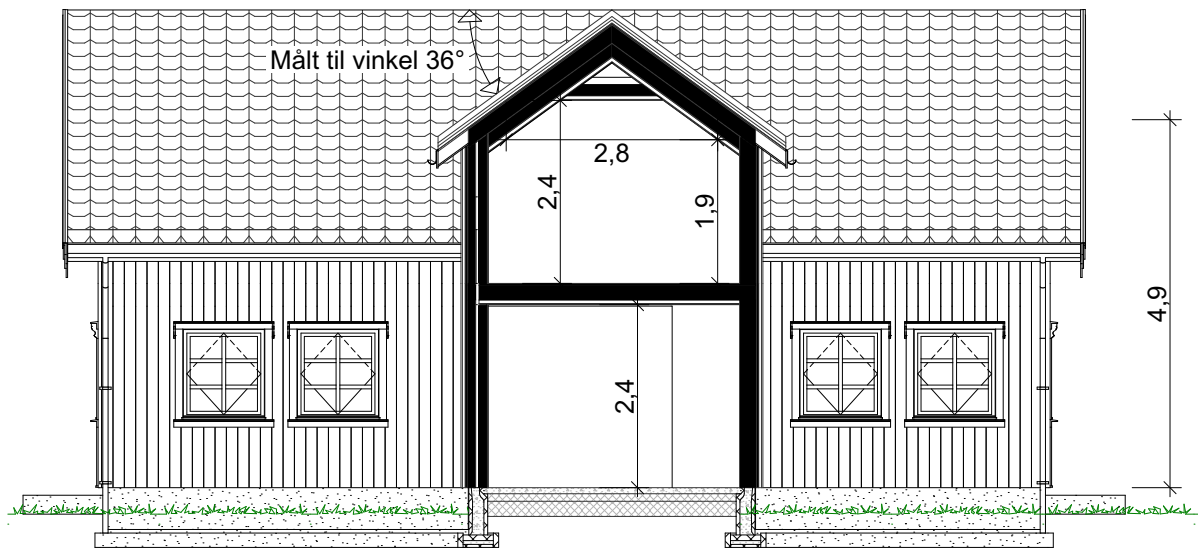

Prosjektnr.: 250066
Forhandler: Villa Wiig AS
Fase : Forslagstegninger
Dato : 09.05.2025
Før søknadsarbeider igangsettes kontaktes VHA for ferdigstillelse

Rev.	Beskrivelse