
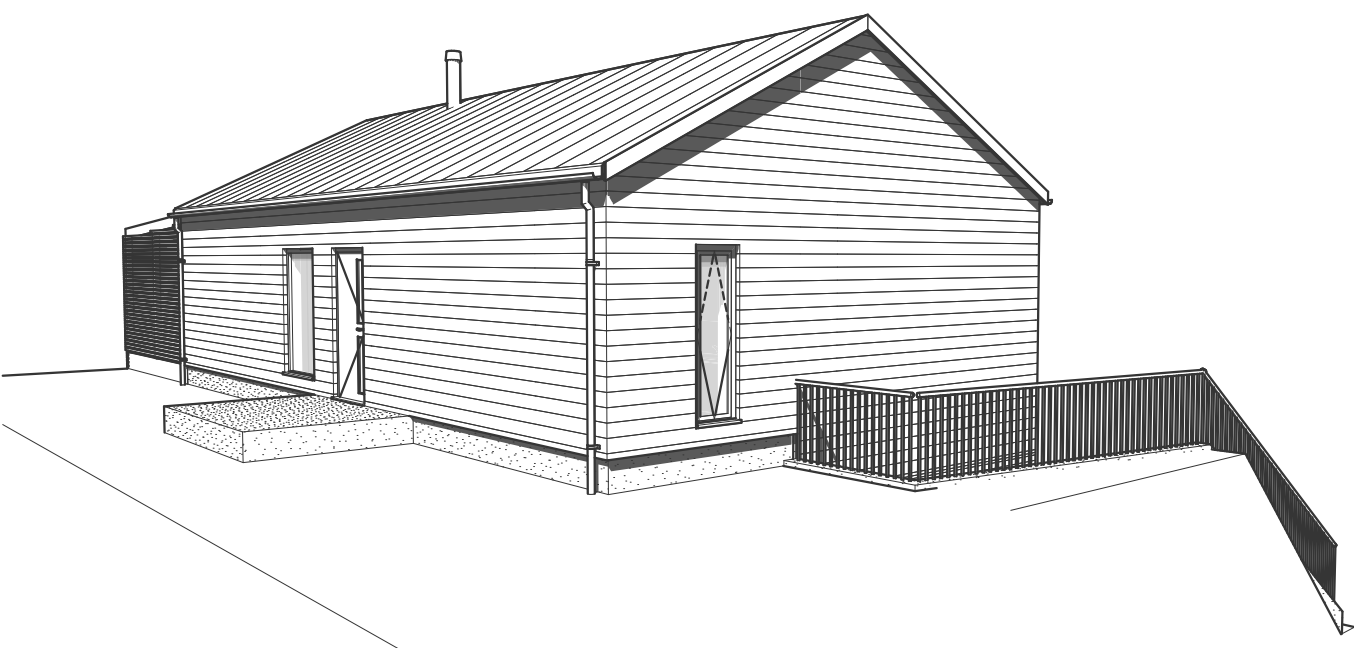
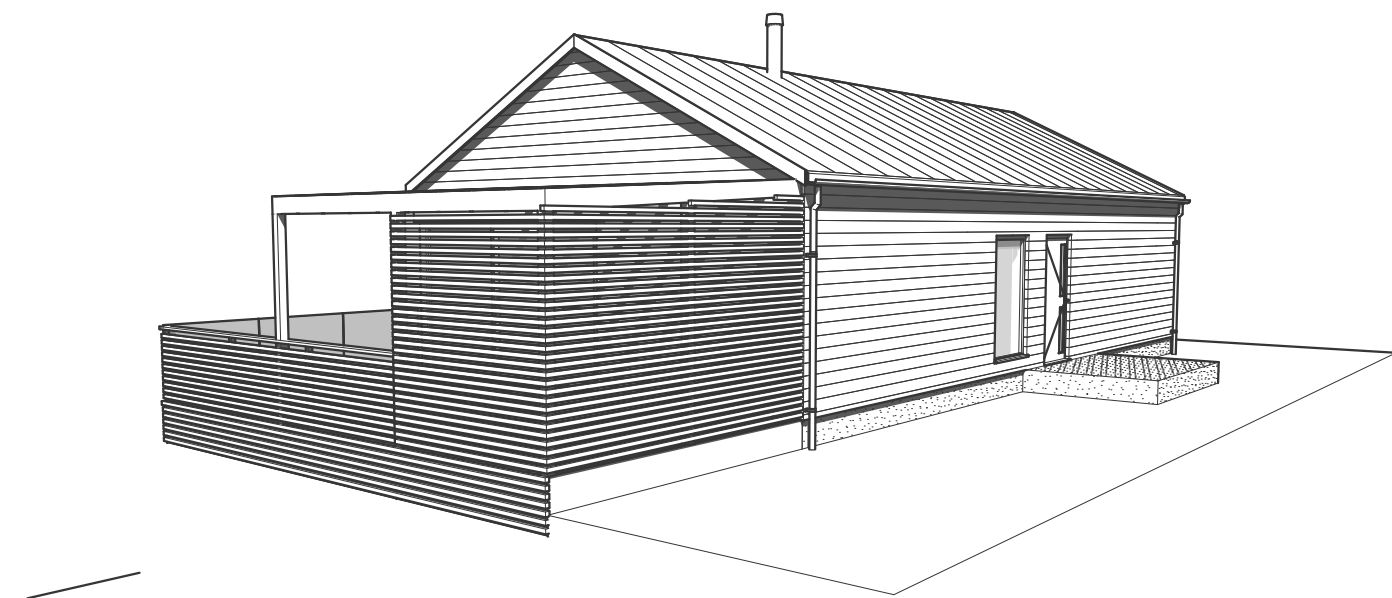
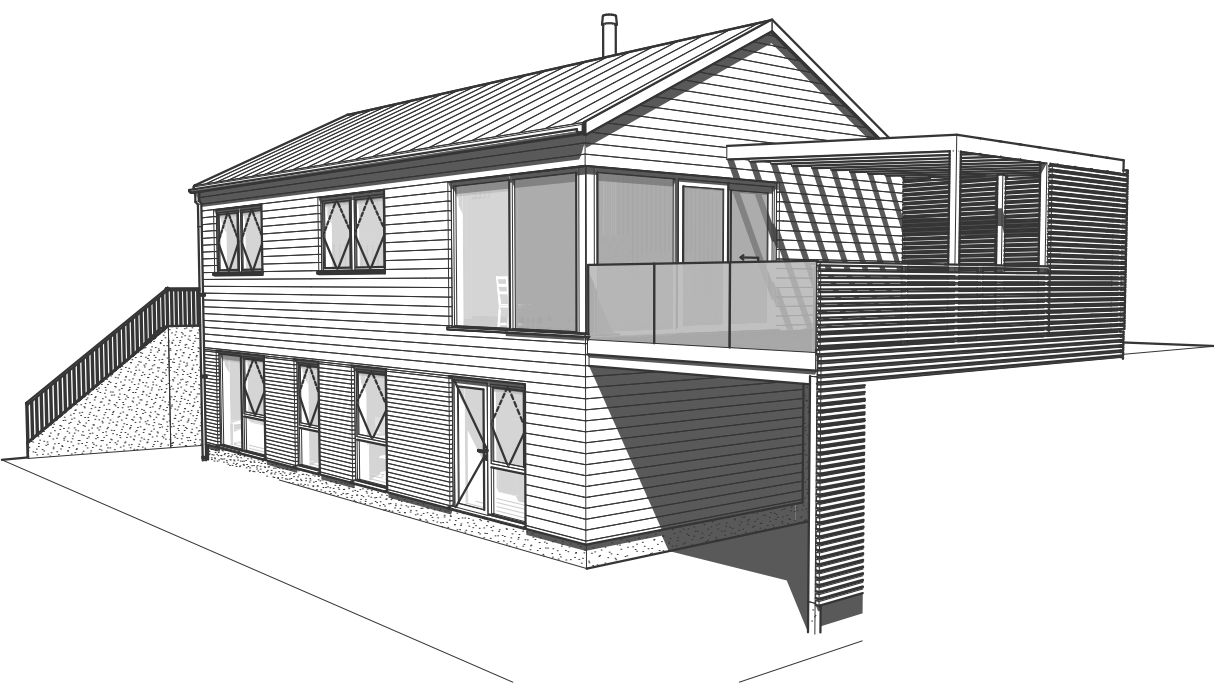


Tiltakshaver: Heidi Nedberg og Eivind Horstad

Forslagstegninger

TEGNINGEN MÅ HVERKEN HELT ELLER DELVIS KOPIERES ELLER BENYTTES VED TILTAK SOM VESTLANDSHUS IKKE MEDVIRKER I

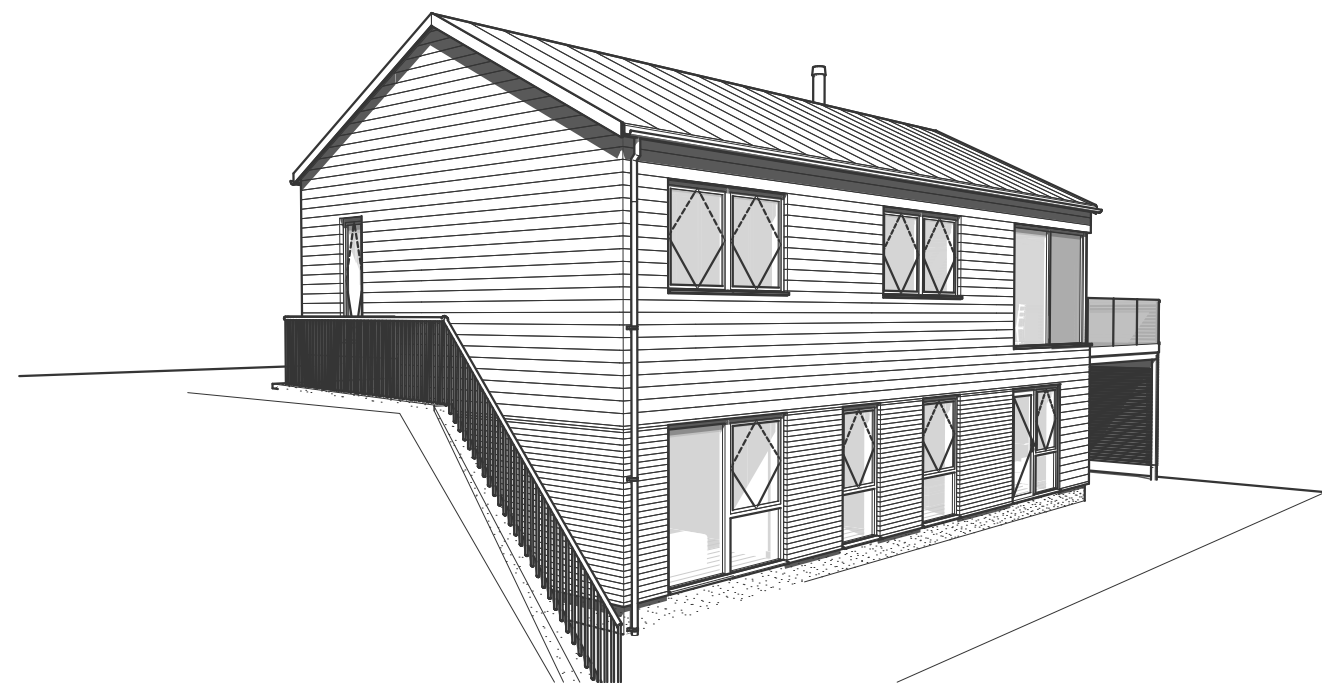

Prosjektnr.: 250072
Forhandler: Kjeilen Hus AS
Fase : Forslagstegninger
Dato : 07.05.2025
Før søknadsarbeider igangsettes kontaktes VHA for ferdigstillelse




1	endringer 08.08.25
Rev.	Beskrivelse

Tiltakshaver: Heidi Nedberg og Eivind Horstad

TEGNINGEN MÅ HVERKEN HELT ELLER DELVIS KOPIERES ELLER BENYTTES VED TILTAK SOM VESTLANDSHUS IKKE MEDVIRKER I

Forslagstegninger

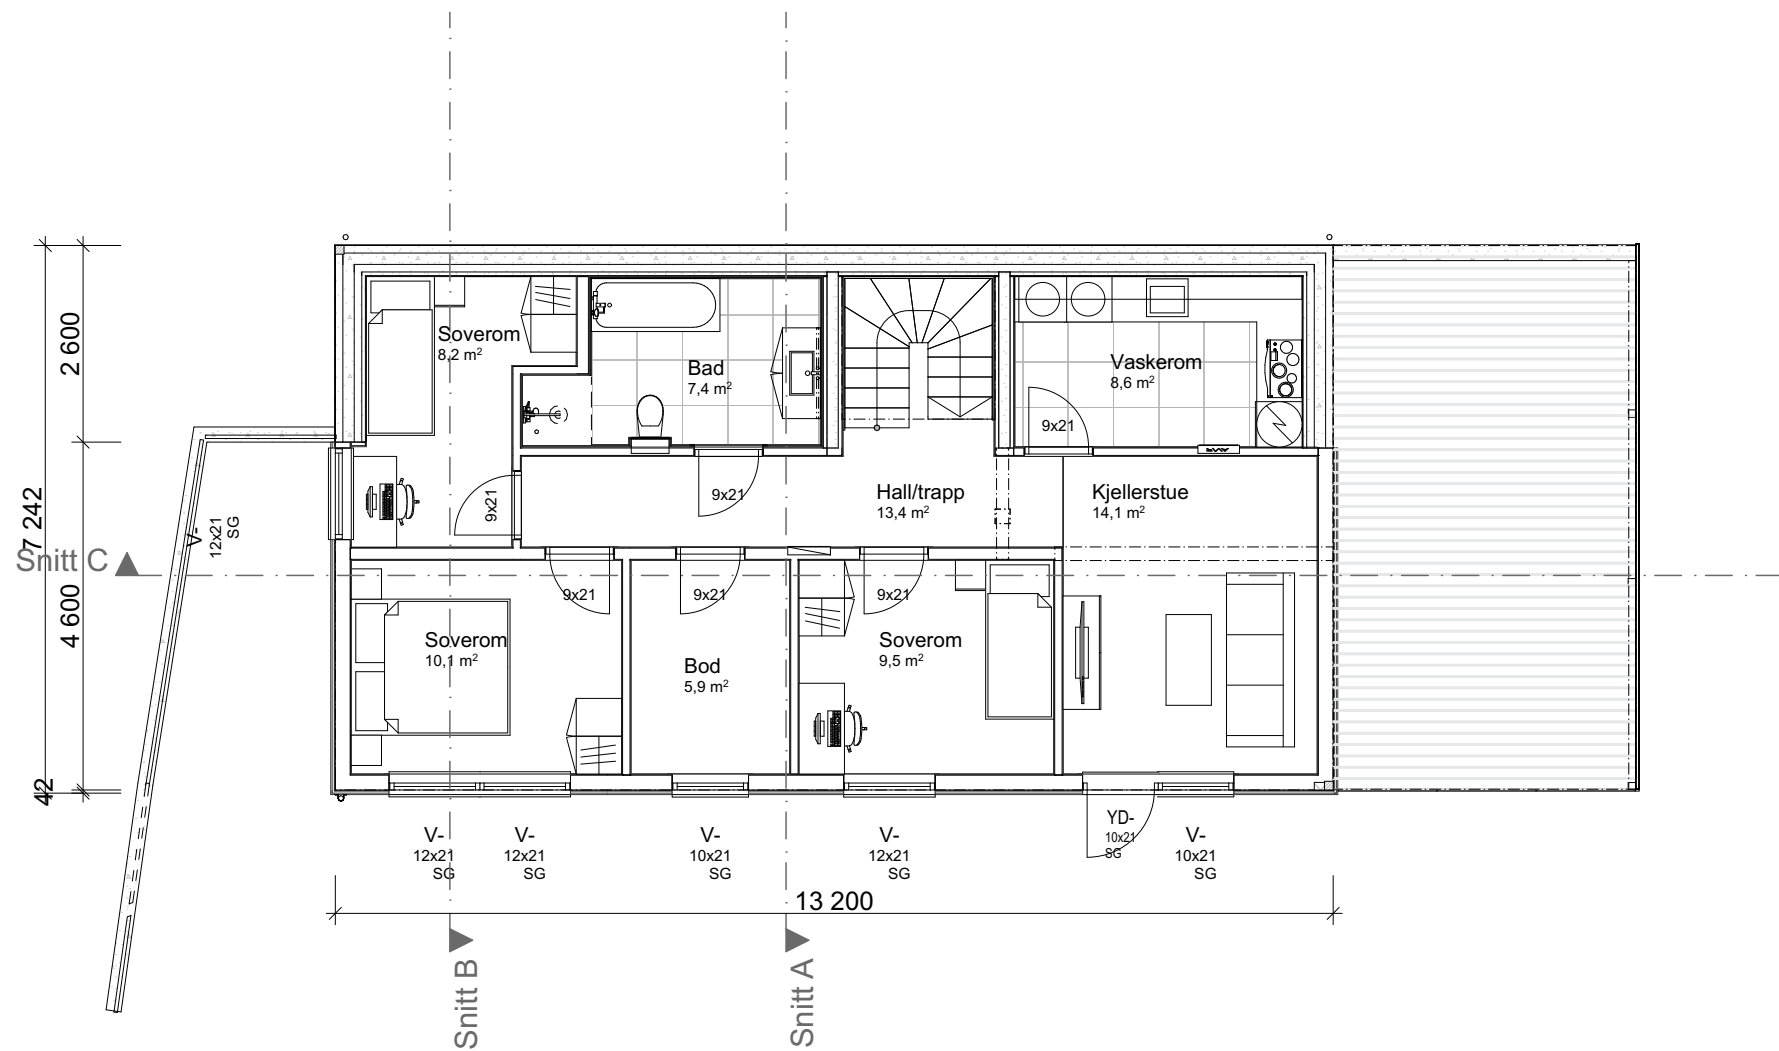

Arealberegninger iht. NS-3940		
BRA		
	U-etg - OA	26,5
	U-etg	83,1
	H-etg - OA	16,8
	H-etg	86,6
P-ROM		213,1 m²
	U-etg	76,1
	H-etg	81,0
		157,0 m²
BYA		
	OA	28,6
	Bygningskropp	97,5
		126,2 m²

Prosjektnr.: 250072
Forhandler: Kjeilen Hus AS
Fase : Forslagstegninger
Dato : 07.05.2025
Før søknadsarbeider igangsettes kontaktes VHA for ferdigstillelse




1	endringer 08.08.25
Rev.	Beskrivelse

Tiltakshaver: Heidi Nedberg og Eivind Horstad

Forslagstegninger

TEGNINGEN MÅ HVERKEN HELT ELLER DELVIS KOPIERES ELLER BENYTTES VED TILTAK SOM VESTLANDSHUS IKKE MEDVIRKER I

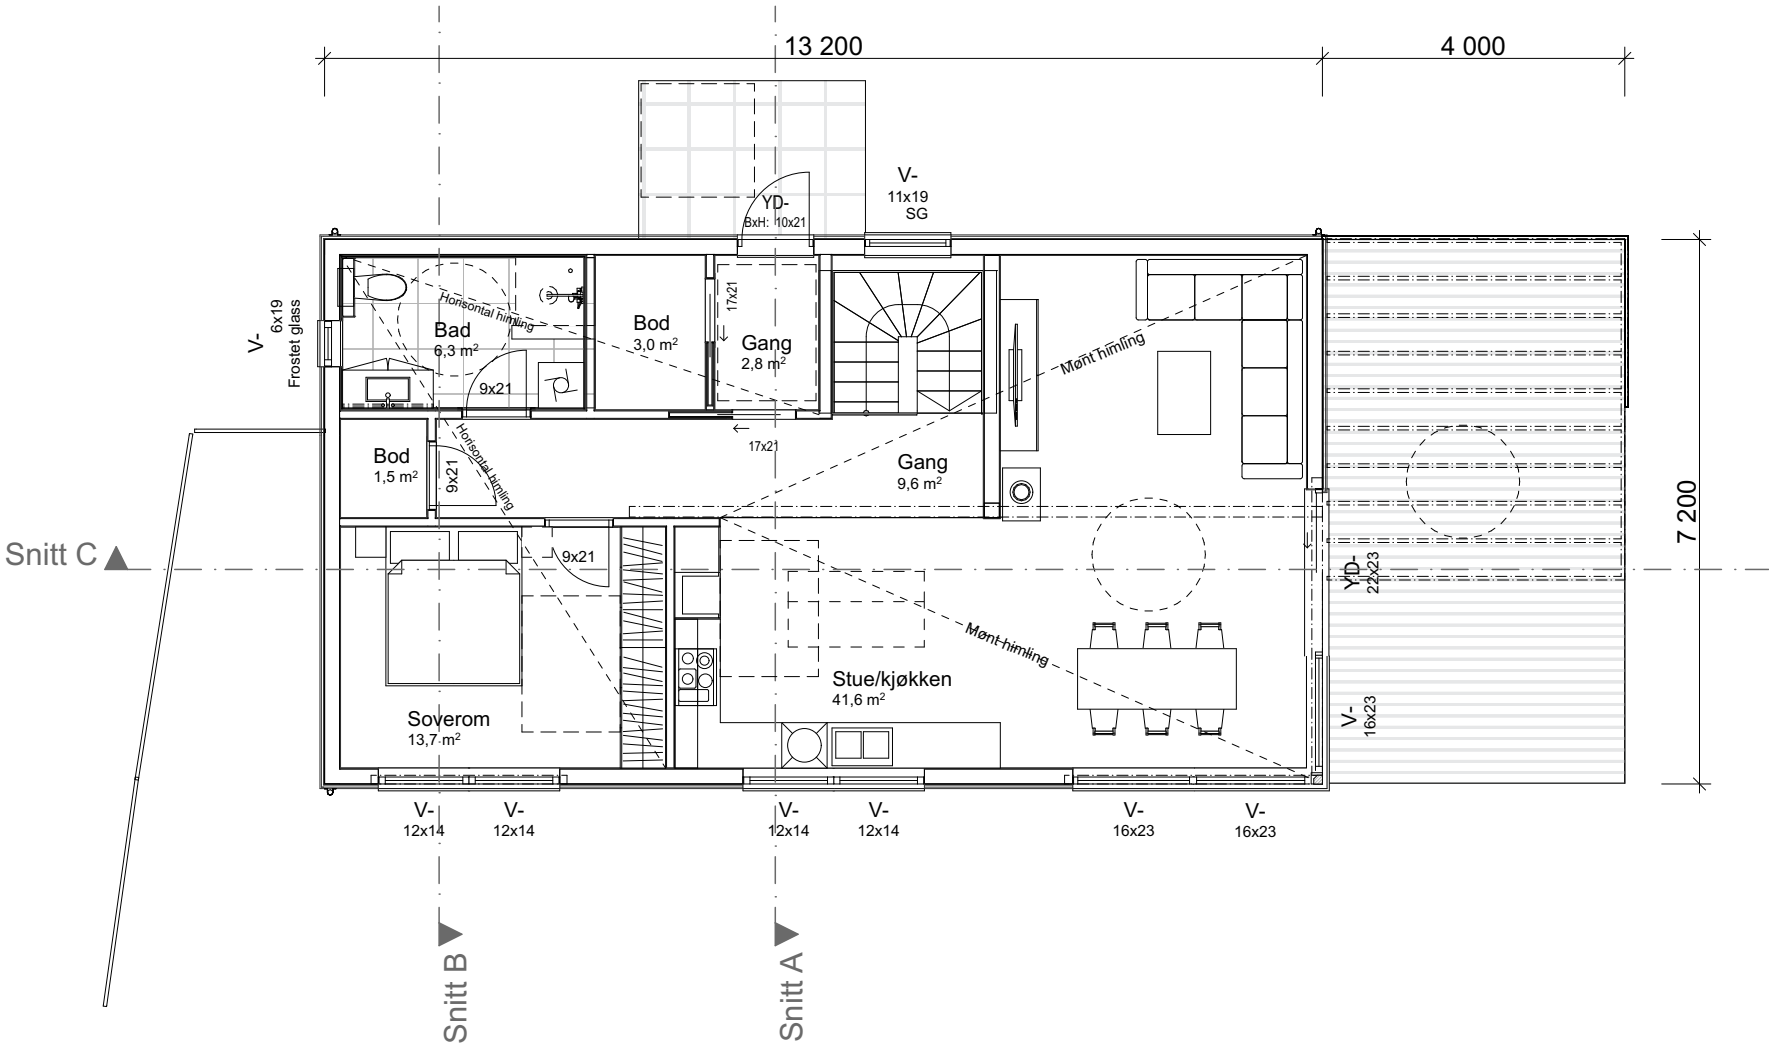

Prosjektnr.: 250072
Forhandler: Kjeilen Hus AS
Fase : Forslagstegninger
Dato : 07.05.2025
Før søknadsarbeider igangsettes kontaktes VHA for ferdigstillelse





1	endringer 08.08.25
Rev.	Beskrivelse

Tiltakshaver: Heidi Nedberg og Eivind Horstad

Forslagstegninger

TEGNINGEN MÅ HVERKEN HELT ELLER DELVIS KOPIERES ELLER BENYTTES VED TILTAK SOM VESTLANDSHUS IKKE MEDVIRKER I

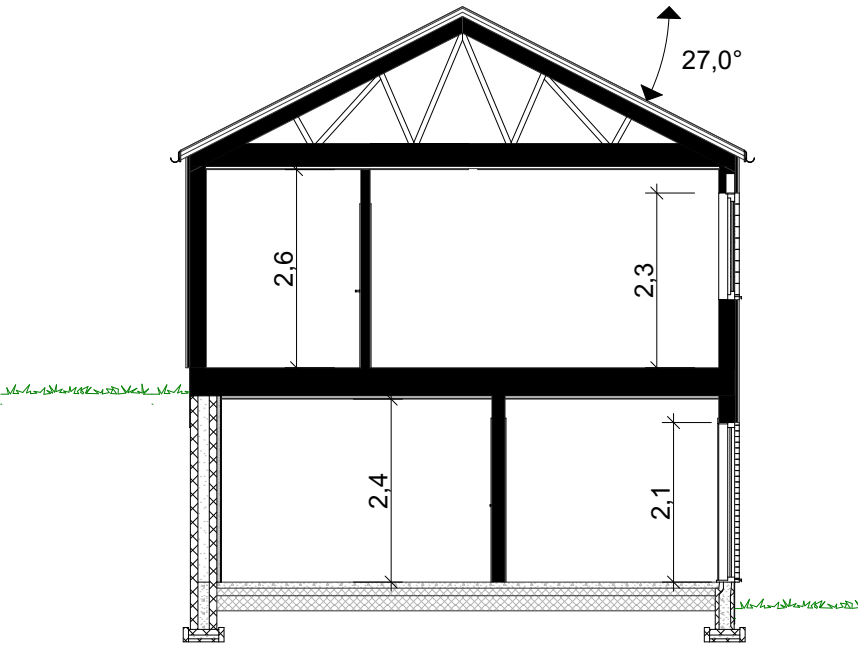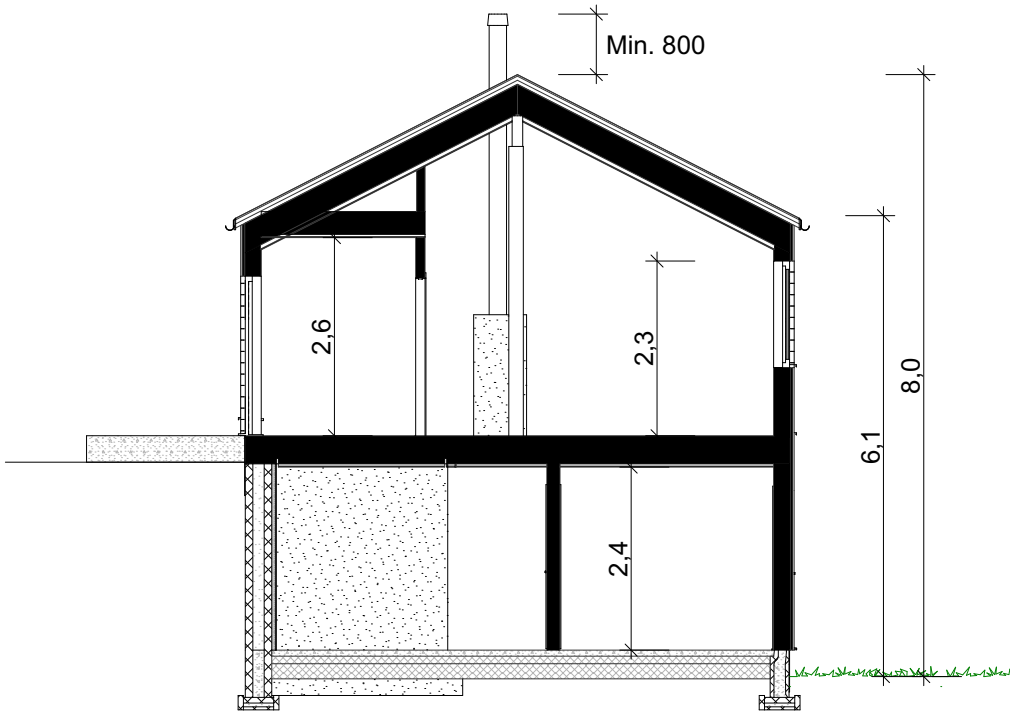

Prosjektnr.: 250072
Forhandler: Kjeilen Hus AS
Fase : Forslagstegninger
Dato : 07.05.2025
Før søknadsarbeider igangsettes kontaktes VHA for ferdigstillelse



1	endringer 08.08.25
Rev.	Beskrivelse