

Prosjekttegninger

Tiltakshaver : Fosenhus AS
Gårds- og bruksnummer : 15/85

Forhandler : Fosenhus AS



Tegningene leveres av :

 **VESTLANDS HUS**
Arkitekter

Tiltakshaver Fosenhus AS
Forhandler Fosenhus AS
Adolf Nornbergs Vei 4


Tegningsnr.: 601
Gnr./Bnr.: 15/85
Prosjektnr.: 250086
Dato: 10.06.2025


VESTLANDS HUS
Arkitekter

01	vh
Rev.	Sign.

VESTLANDSHUS ARKITEKTER AS - 6018 ÅLESUND - TLF 70178900

TEGNINGEN MÅ HVERKEN HELT ELLER DELVIS KOPIERES ELLER BENYTTES VED TILTAK SOM VESTLANDSHUS IKKE MEDVIRKER I

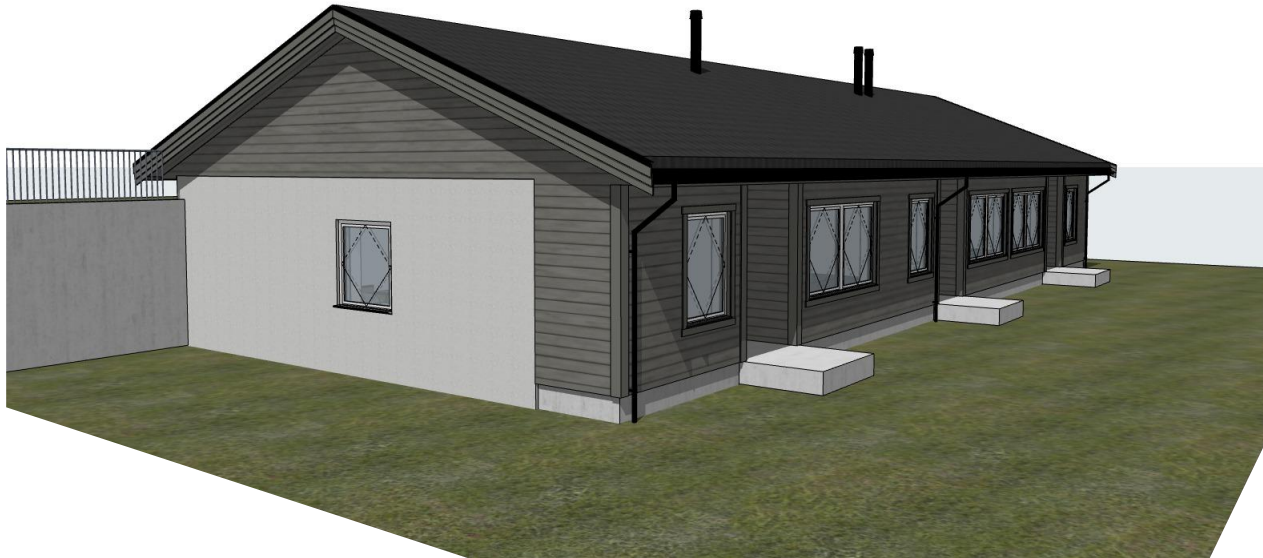

Tiltakshaver Fosenhus AS
Forhandler Fosenhus AS
Adolf Nornbergs Vei 4



Tegningsnr.: 602
Gnr./Bnr.: 15/85
Prosjektnr.: 250086
Dato: 10.06.2025


VESTLANDSHUS ARKITEKTER AS - 6018 ÅLESUND - TLF 70178900

TEGNINGEN MÅ HVERKEN HELT ELLER DELVIS KOPIERES ELLER BENYTTES VED TILTAK SOM VESTLANDSHUS IKKE MEDVIRKER I


VESTLANDS HUS
Arkitekter

01	vh
Rev.	Sign.

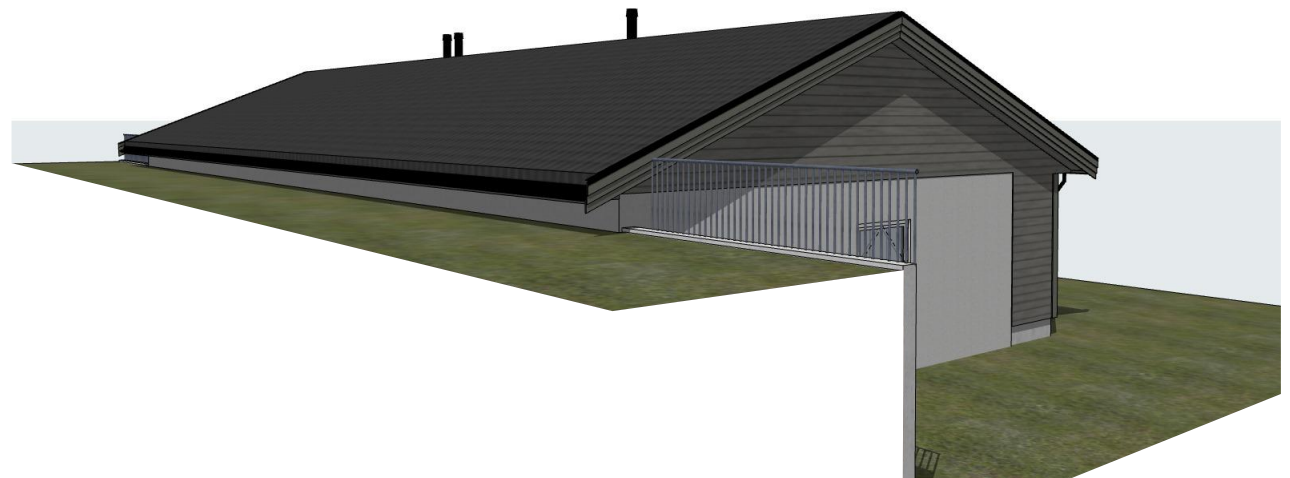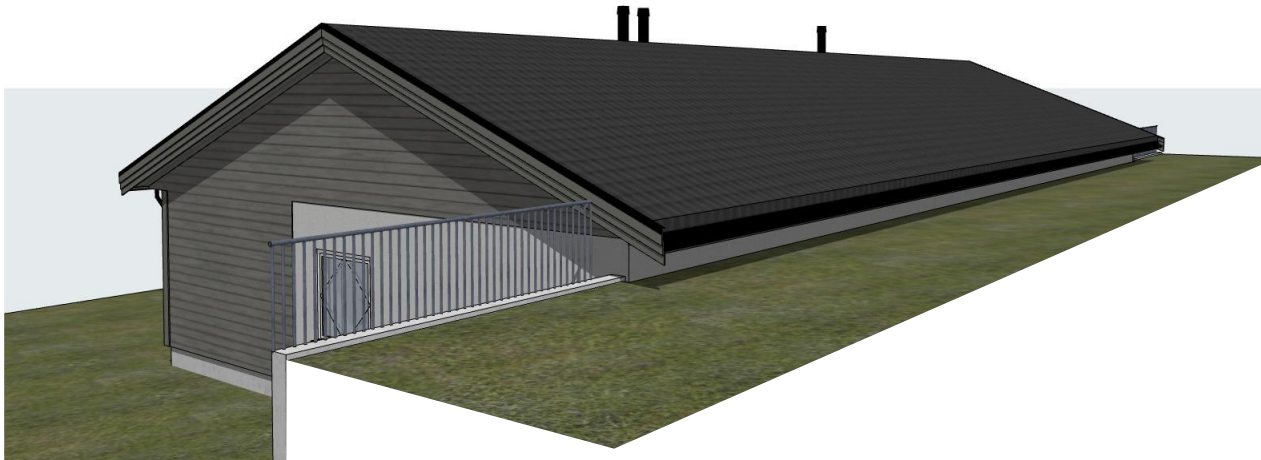

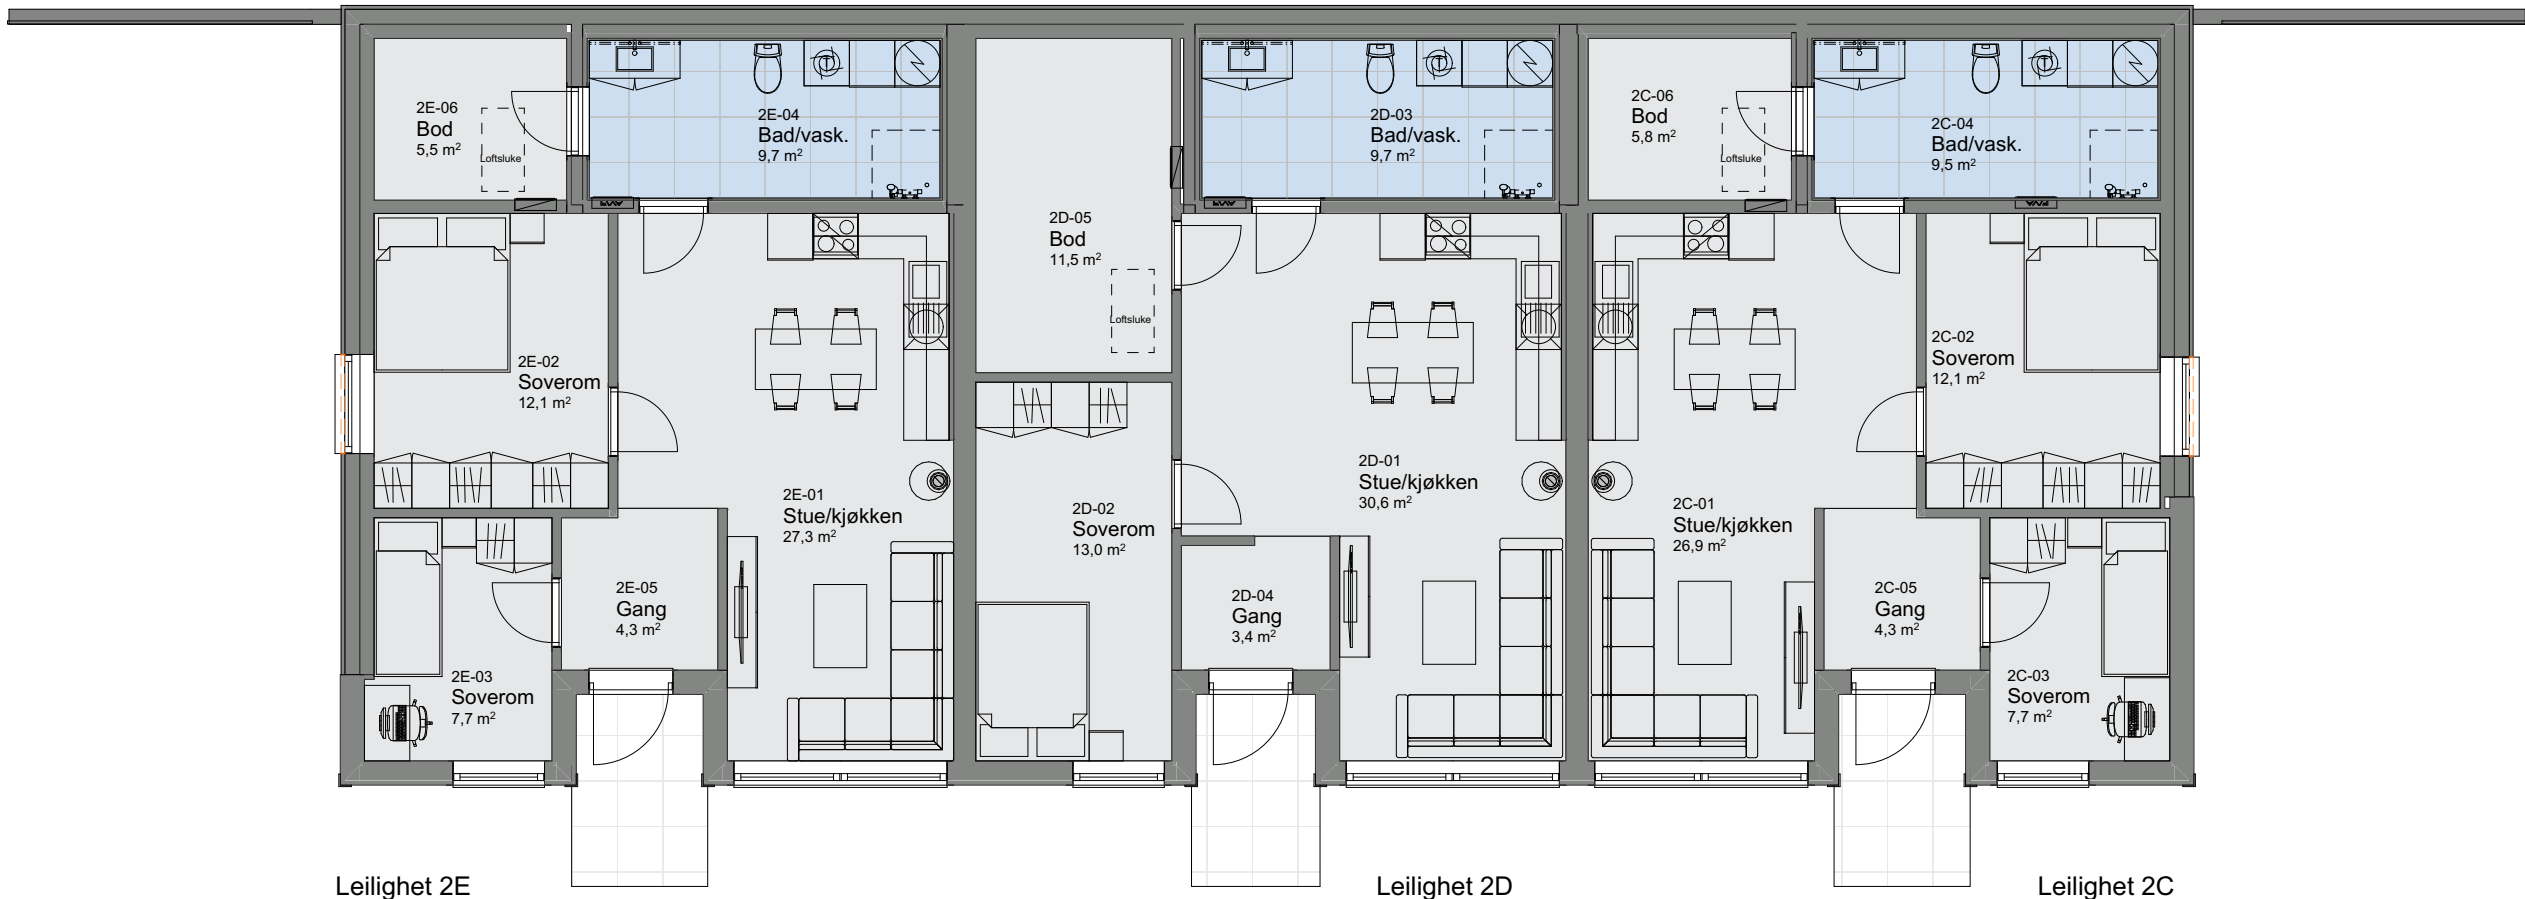

1:100 H. etasje