



TEGNINGEN MÅ HVERKEN HEI T ELLER DELVIS KOPIERES ELLER BENYTTES VED TIL TAK SOM VESTLANDSHUS IKKE MEDVIRKER I

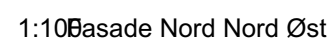

					VESTLANDS HUS Arkitekter	Tiltakshaver: Ted Are Røkenes			
						Forhandler: Harstadmester1 AS			
						Adresse: Nonsåsen 31, 9415 Harstad			
						Hustype : Spesial	Gnr./Bnr: 50/1055	Tegningsnr: 502	
						Tiltak : Enebolig m/carport	Format: A3		
						Type tegning : Fasade Vest Nord Vest, Fasade Nord Nord Øst		Skala: 1:100	
						Fase : Forslagstegninger		Arkitekt: vh	
						Er tegninger klare for kontrakt og søknad?	Nei	Brannklasse: 1	Dato: 22.08.2025
								Risikoklasse: 4	Prosjektnr: 250109
						VESTLANDSHUS ARKITEKTER AS - 6018 ÅLESUND - TLF 70178900			
Rev.	Beskrivelse		Dato	Sign.	Kontr.	TEGNINGEN MÅ HVERKEN HELT ELLER DELVIS KOPIERES ELLER BENYTTES VED TL TAK SOM VESTLANDSHUS IKKE MEDVIRKER PÅ			

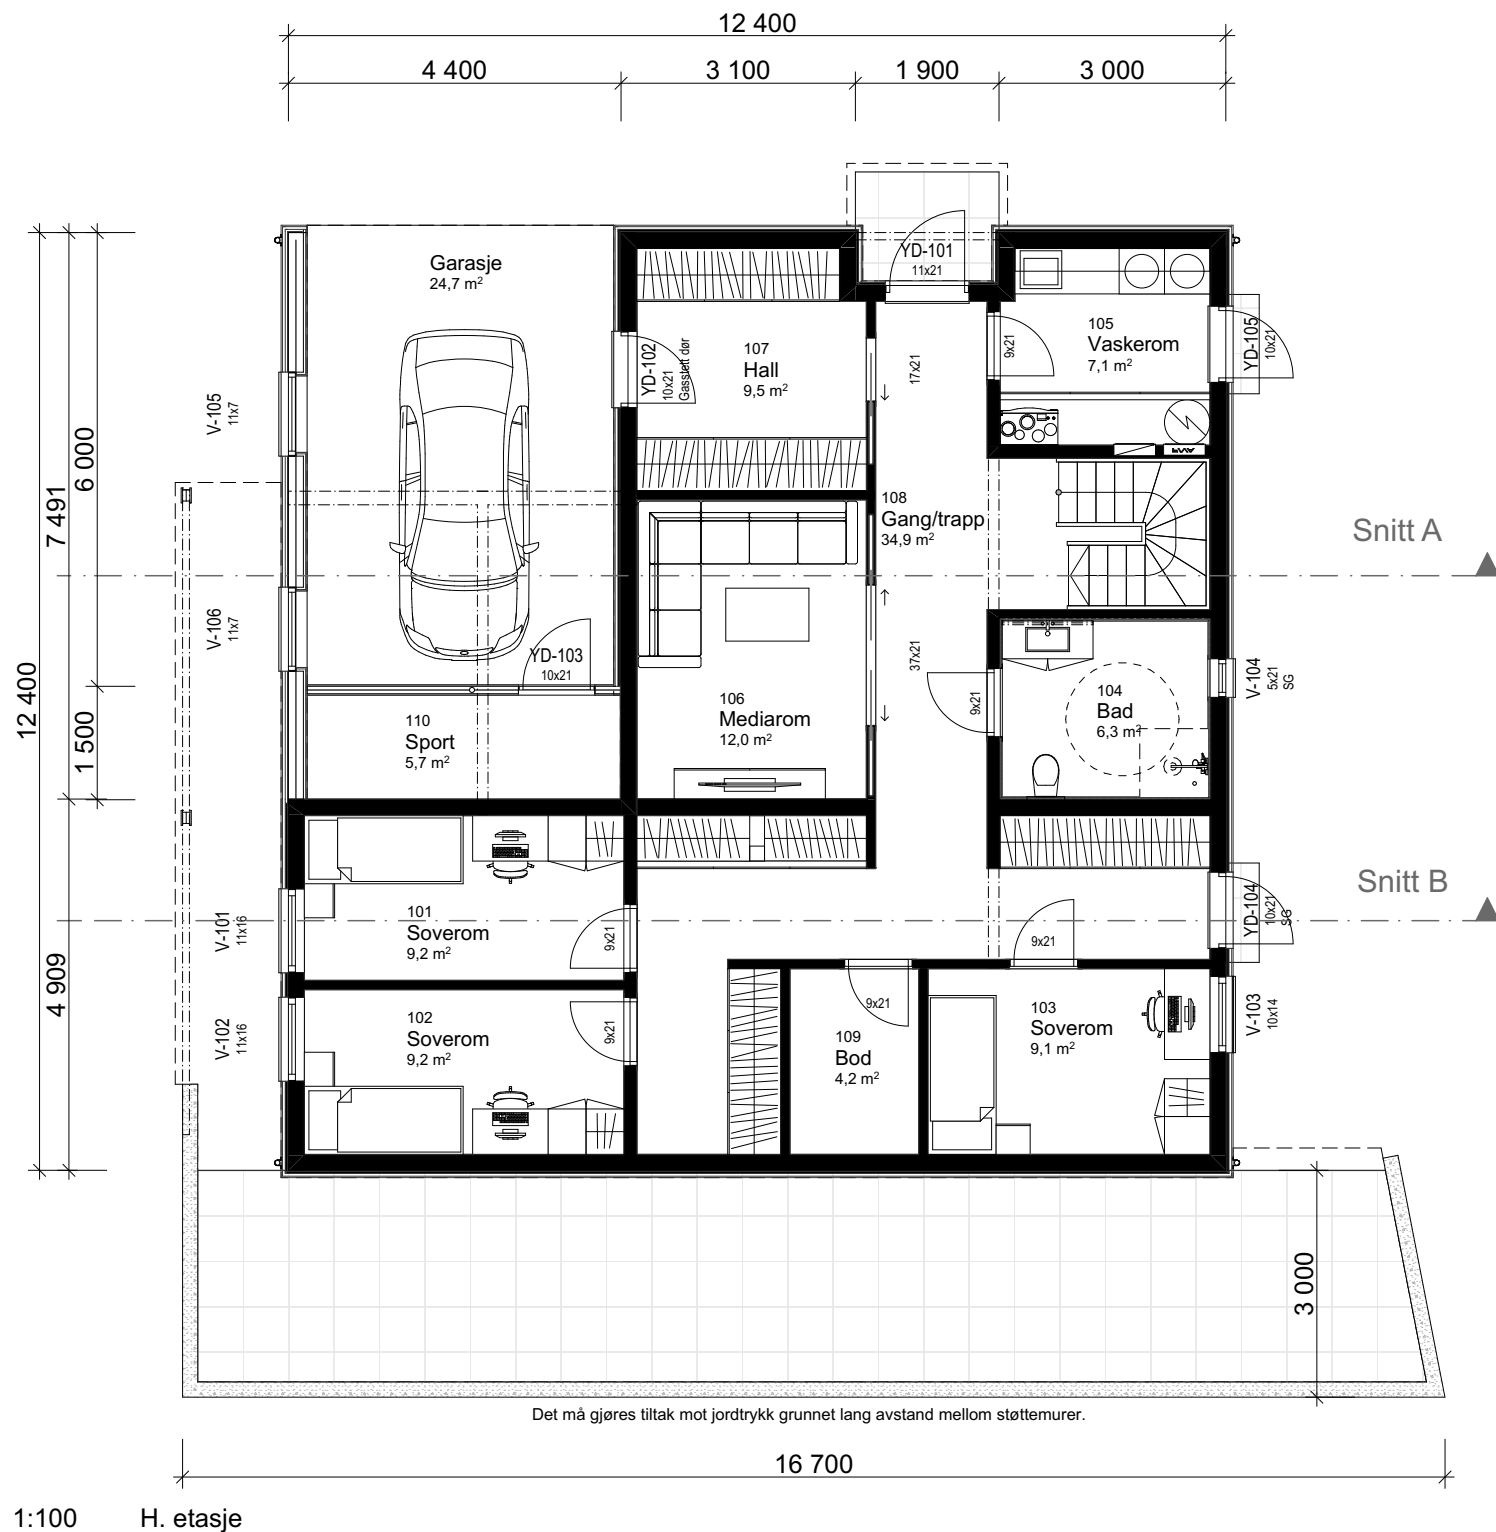

1:100 H. etasje

Arealberegninger iht. NS-3940:2012		
BRA		
	H-etg Sport	5,7
	H-etg OA	55,9
	H-etg Carport	24,7
	H-etg	108,8
	2-etg	129,0
		324,2 m²
P-ROM		
	H-etg	103,8
	2-etg	129,0
		232,9 m²
BYA		
	Overbygd	62,5
	Bygningskropp	132,7
		195,2 m²
BTA		
	Garasje	28,2
		28,2 m²

--	--	

[illegible]