
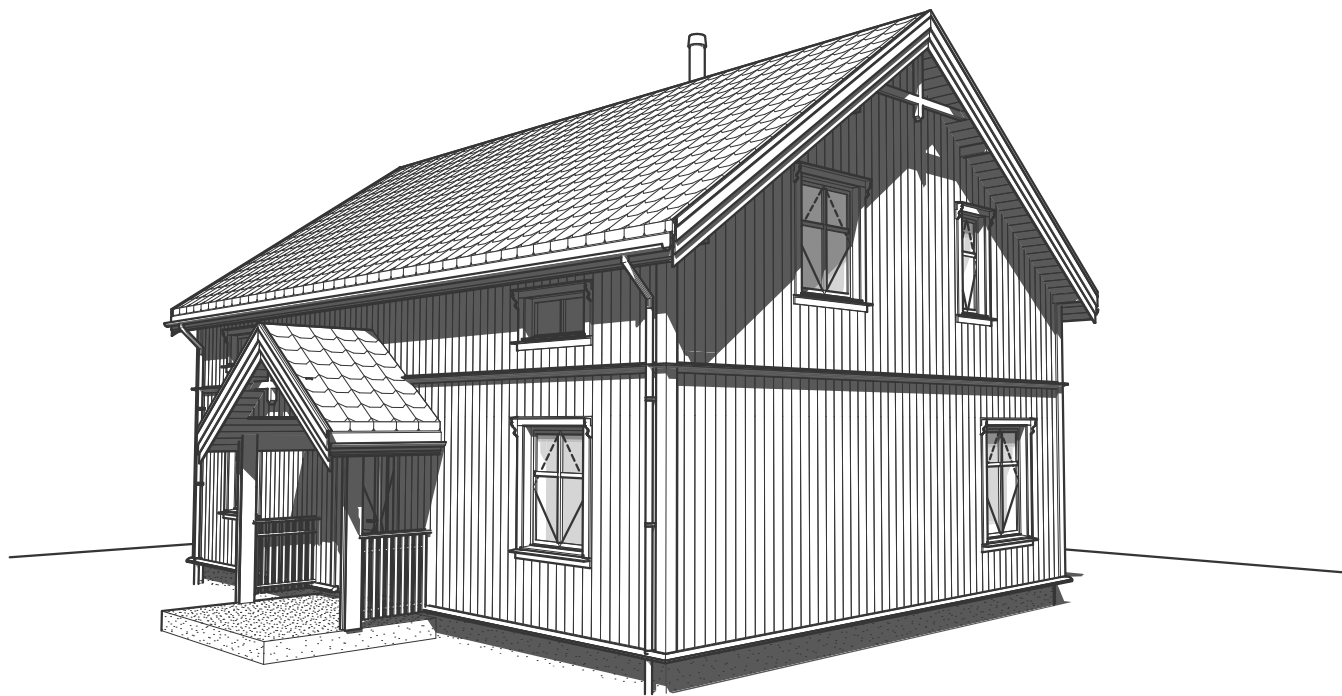
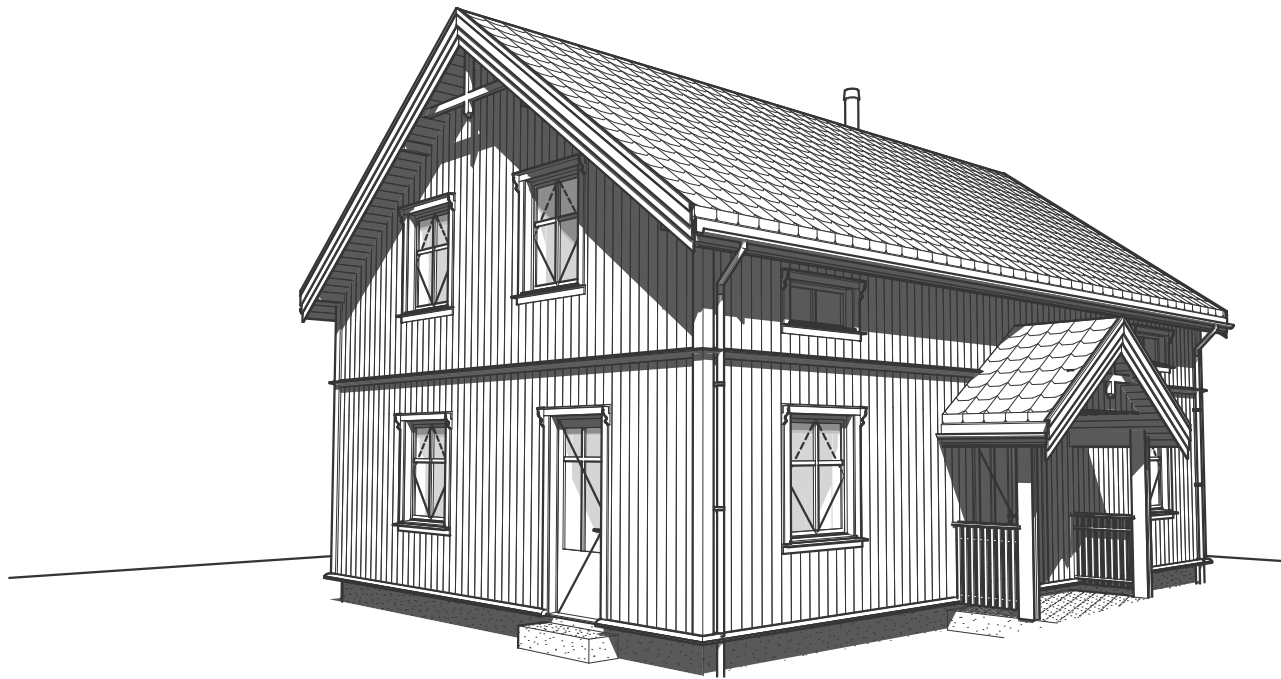


Tiltakshaver: Helene og Magnus

Forslagstegninger

TEGNINGEN MÅ HVERKEN HELT ELLER DELVIS KOPIERES ELLER BENYTTES VED TILTAK SOM VESTLANDSHUS IKKE MEDVIRKER I

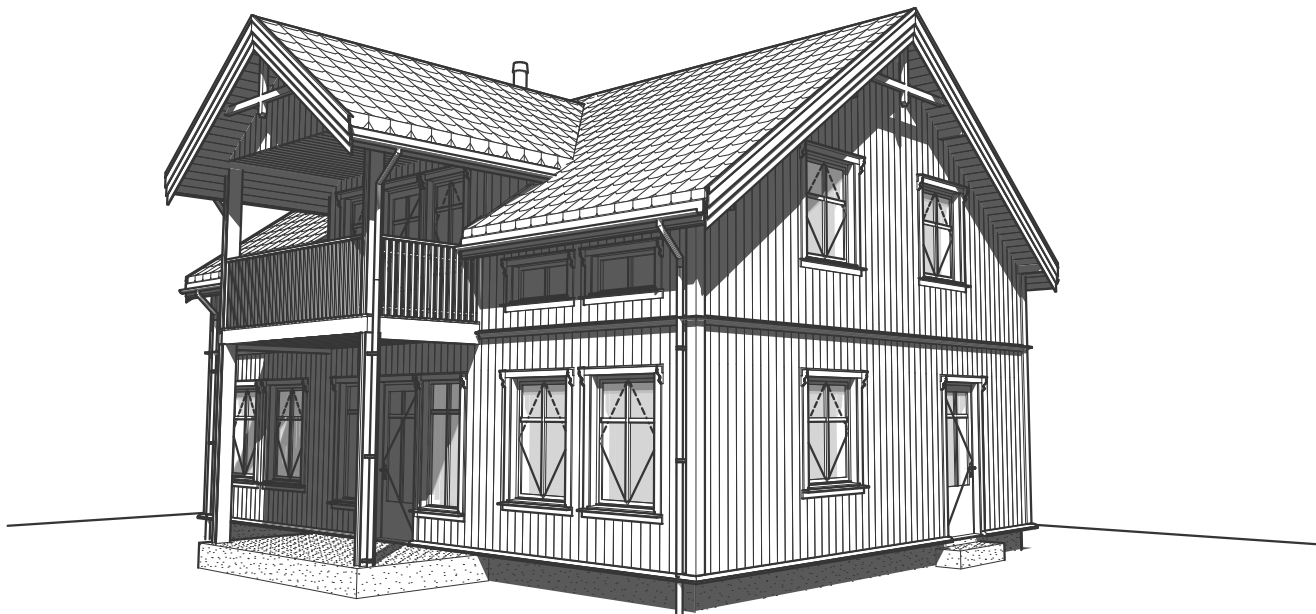

Prosjektnr.: 250128
Forhandler: Villa Wiig AS
Fase : Forslagstegninger
Dato : 26.09.2025
Før søknadsarbeider igangsettes kontaktes VHA for ferdigstillelse




Ark.: vh

Rev.	Beskrivelse

Tiltakshaver: Helene og Magnus

TEGNINGEN MÅ HVERKEN HELT ELLER DELVIS KOPIERES ELLER BENYTTES VED TILTAK SOM VESTLANDSHUS IKKE MEDVIRKER I

Forslagstegninger

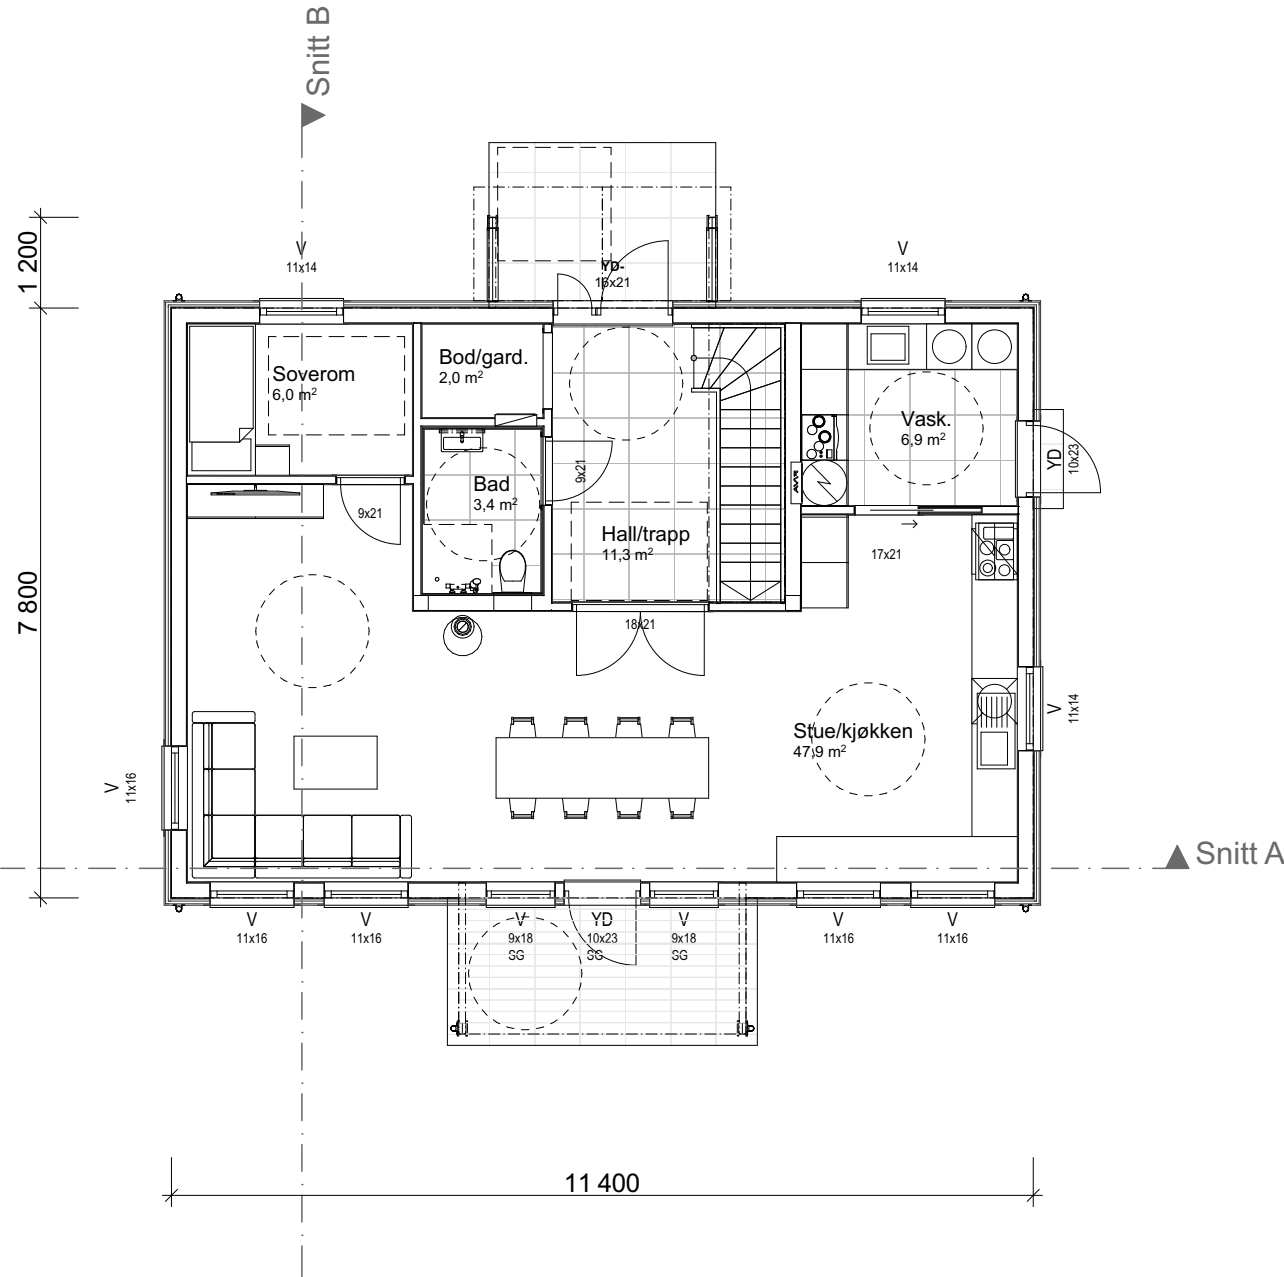

Arealberegninger iht. NS-3940:2012		
BRA		
	H-etg - OA	8,3
	H-etg	81,0
	2-etg	67,8
		157,1 m²
P-ROM		
	H-etg	78,3
	2-etg	67,8
		146,1 m²
BYA		
	Overbygd	9,8
	Bygningskropp	92,7
		102,5 m²


Prosjektnr.: 250128
Forhandler: Villa Wiig AS
Fase : Forslagstegninger
Dato : 26.09.2025
Før søknadsarbeider igangsettes kontaktes VHA for ferdigstillelse

Rev.	Beskrivelse

Tiltakshaver: Helene og Magnus

Forslagstegninger

TEGNINGEN MÅ HVERKEN HELT ELLER DELVIS KOPIERES ELLER BENYTTES VED TILTAK SOM VESTLANDSHUS IKKE MEDVIRKER I

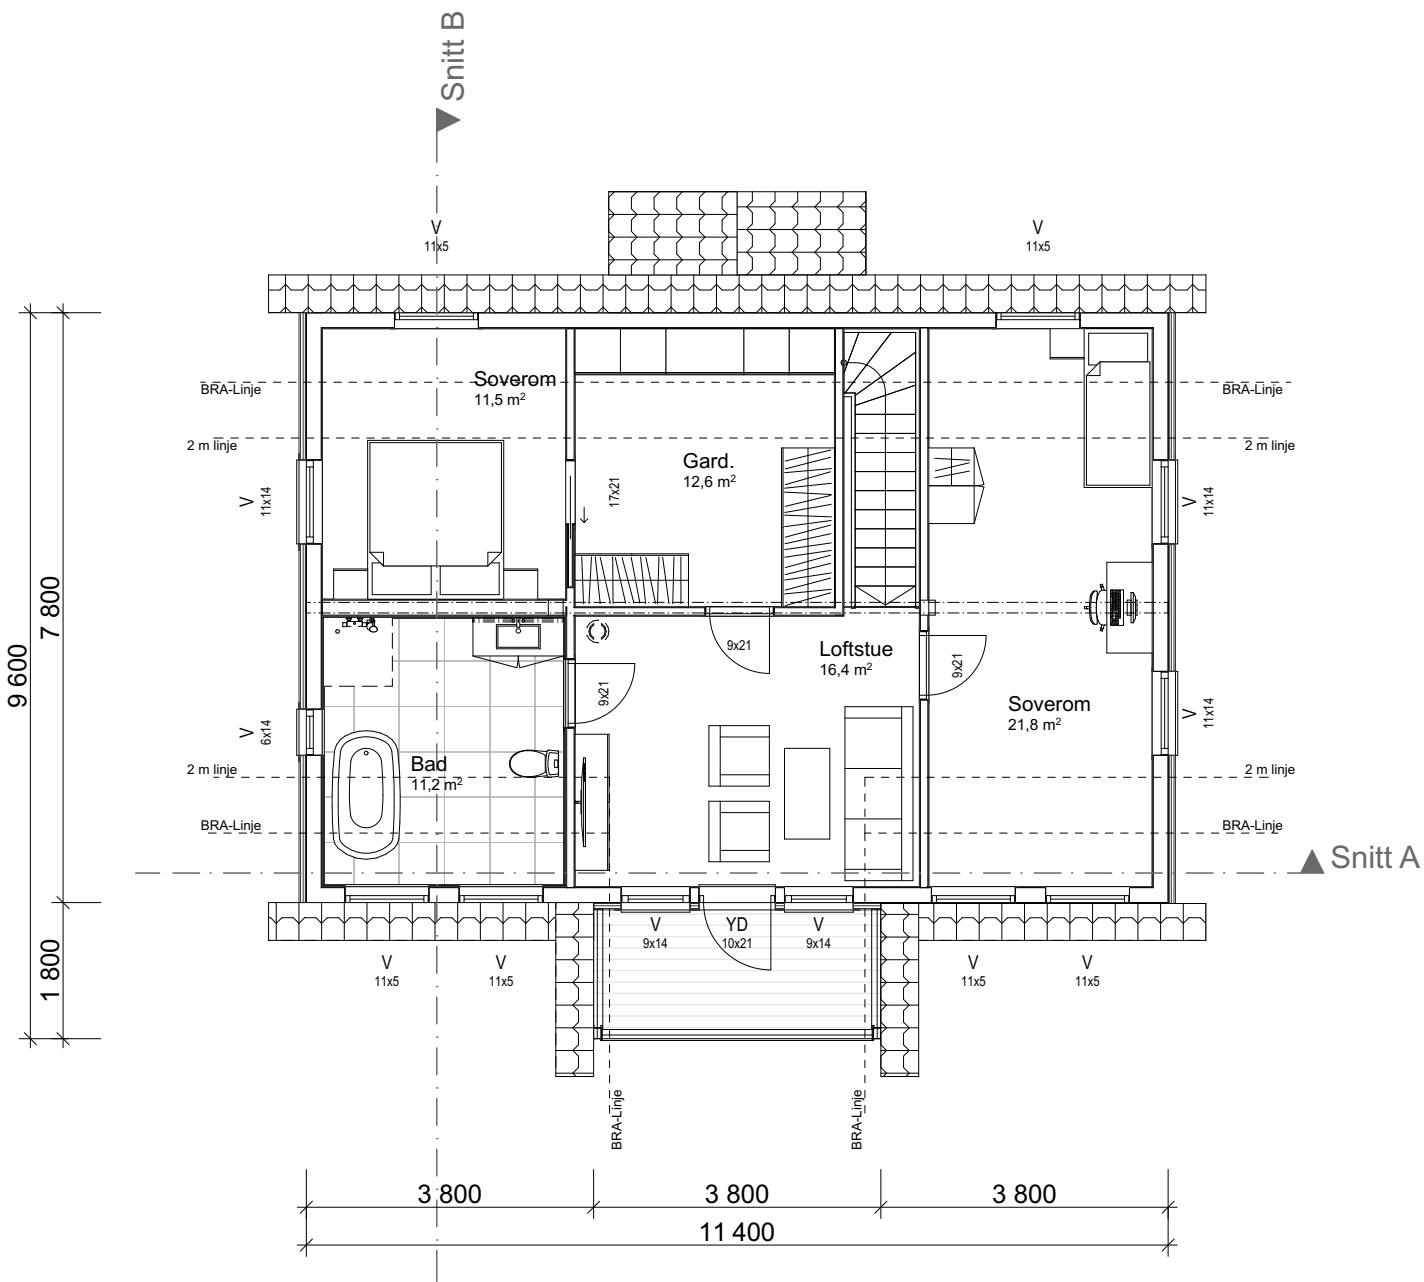

Prosjektnr.: 250128
Forhandler: Villa Wiig AS
Fase : Forslagstegninger
Dato : 26.09.2025
Før søknadsarbeider igangsettes kontaktes VHA for ferdigstillelse




Ark.: vh

Rev.	Beskrivelse

Tiltakshaver: Helene og Magnus

Forslagstegninger

TEGNINGEN MÅ HVERKEN HELT ELLER DELVIS KOPIERES ELLER BENYTTES VED TILTAK SOM VESTLANDSHUS IKKE MEDVIRKER I

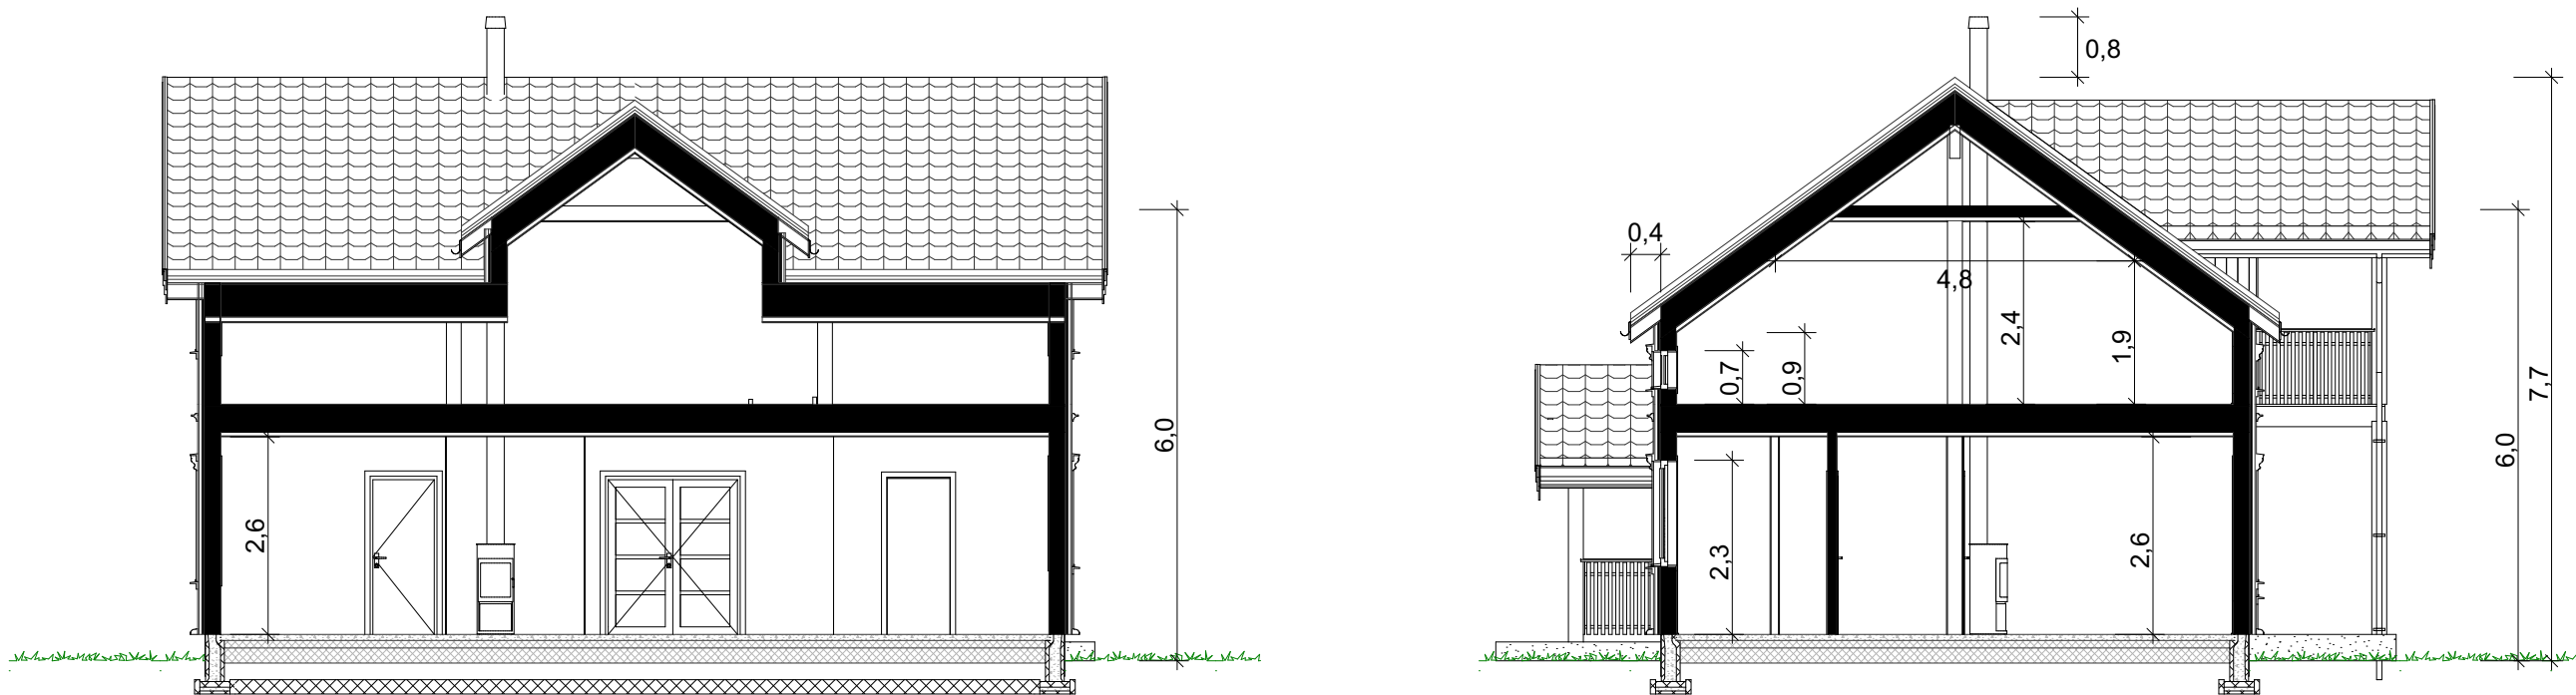

Prosjektnr.: 250128
Forhandler: Villa Wiig AS
Fase : Forslagstegninger
Dato : 26.09.2025
Før søknadsarbeider igangsettes kontaktes VHA for ferdigstillelse



Ark.: vh

Rev.	Beskrivelse