


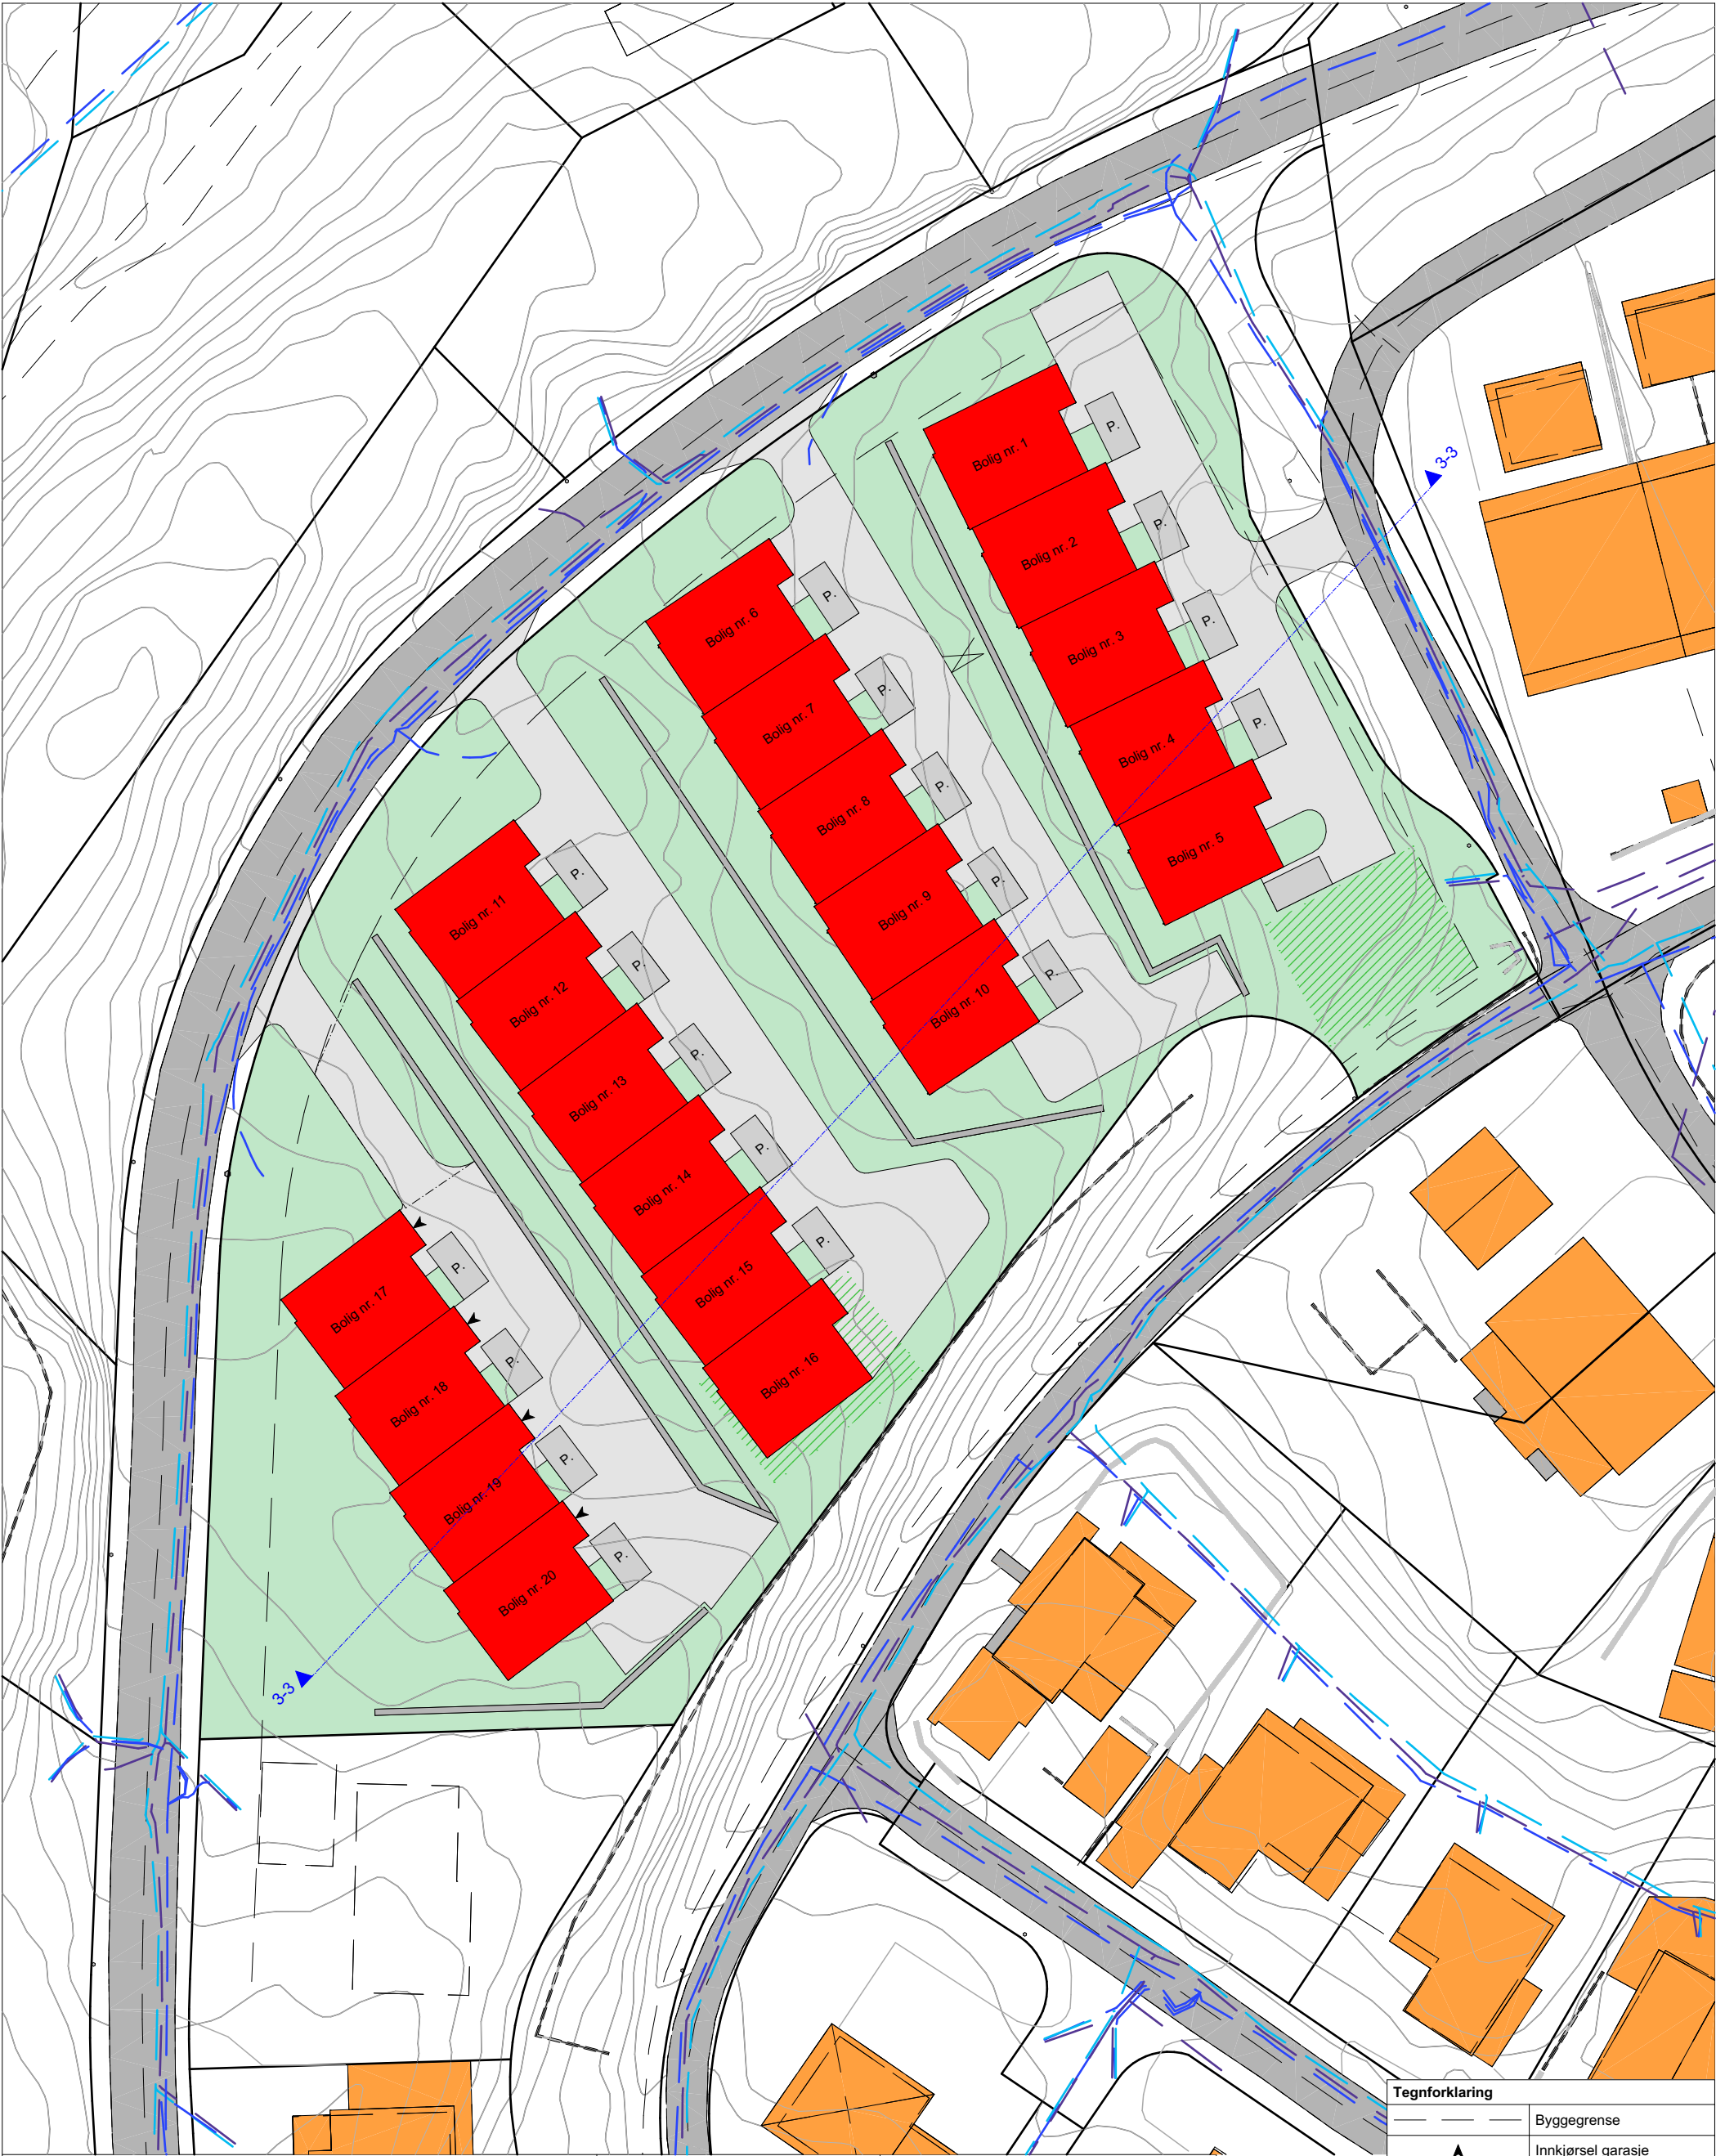

SITUASJONSPLAN


Tiltakshaver : Harstadmester1 AS
Forhandler : Harstadmester1 AS
Adresse : Øvre Stormyra, 9415 Harstad
Gnr./Bnr. : 50/1068

UTARBEIDET AV:  VESTLANDS HUS
Arkitekter

TEGNINGEN MÅ HVERKEN HELT ELLER DELVIS KOPIERES
ELLER BENYTTES VED TILTAK SOM VESTLANDSHUS IKKE MEDVIRKER I.

WWW.VESTLANDSHUS.NO
VESTLANDSHUS ARKITEKTER AS - 6018 ÅLESUND - TLF 70178900

Tiltak :	Feltutvikling	Dato:	14.11.2025
Fase :	Forslagstegninger	Krav til uteoppholdsareal i plan :	Ikke oppgitt
		Tillatt grad av utnyttning :	35 %
		% BYA :	Bebygd areal/tomteareal = % BYA
			$\frac{2015,4 + 360}{7147,4 \text{ m}^2} = 33,2 \%$
		Tegningsnr.:	901
		Prosjektnr.:	250151
Dato	Beskrivelse	Sign.	
	Skala : 1:500		
	Format A3		
	Arkitekt : vh		

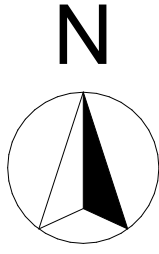

Tegnforklaring	
	Byggegrense
	Innkjørsel garasje
	Overvannsledning
	Spillvannsledning
	Vannledning
Bolig	
Parkering	
Støttemur	
Veg	
Øvrig tomt	