



TEGNINGEN MÅ HVERKEN HELT ELLER DELVIS KOPIERES ELLER BENYTTES VED TILTAK SOM VESTLANDSHUS IKKE MEDVIRKER I

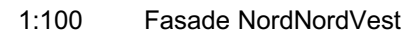

TEGNINGEN MÅ HVERKEN HELT ELLER DELVIS KOPIERES ELLER BENYTTES VED TILTAK SOM VESTLANDSHUS IKKE MEDVIRKER I

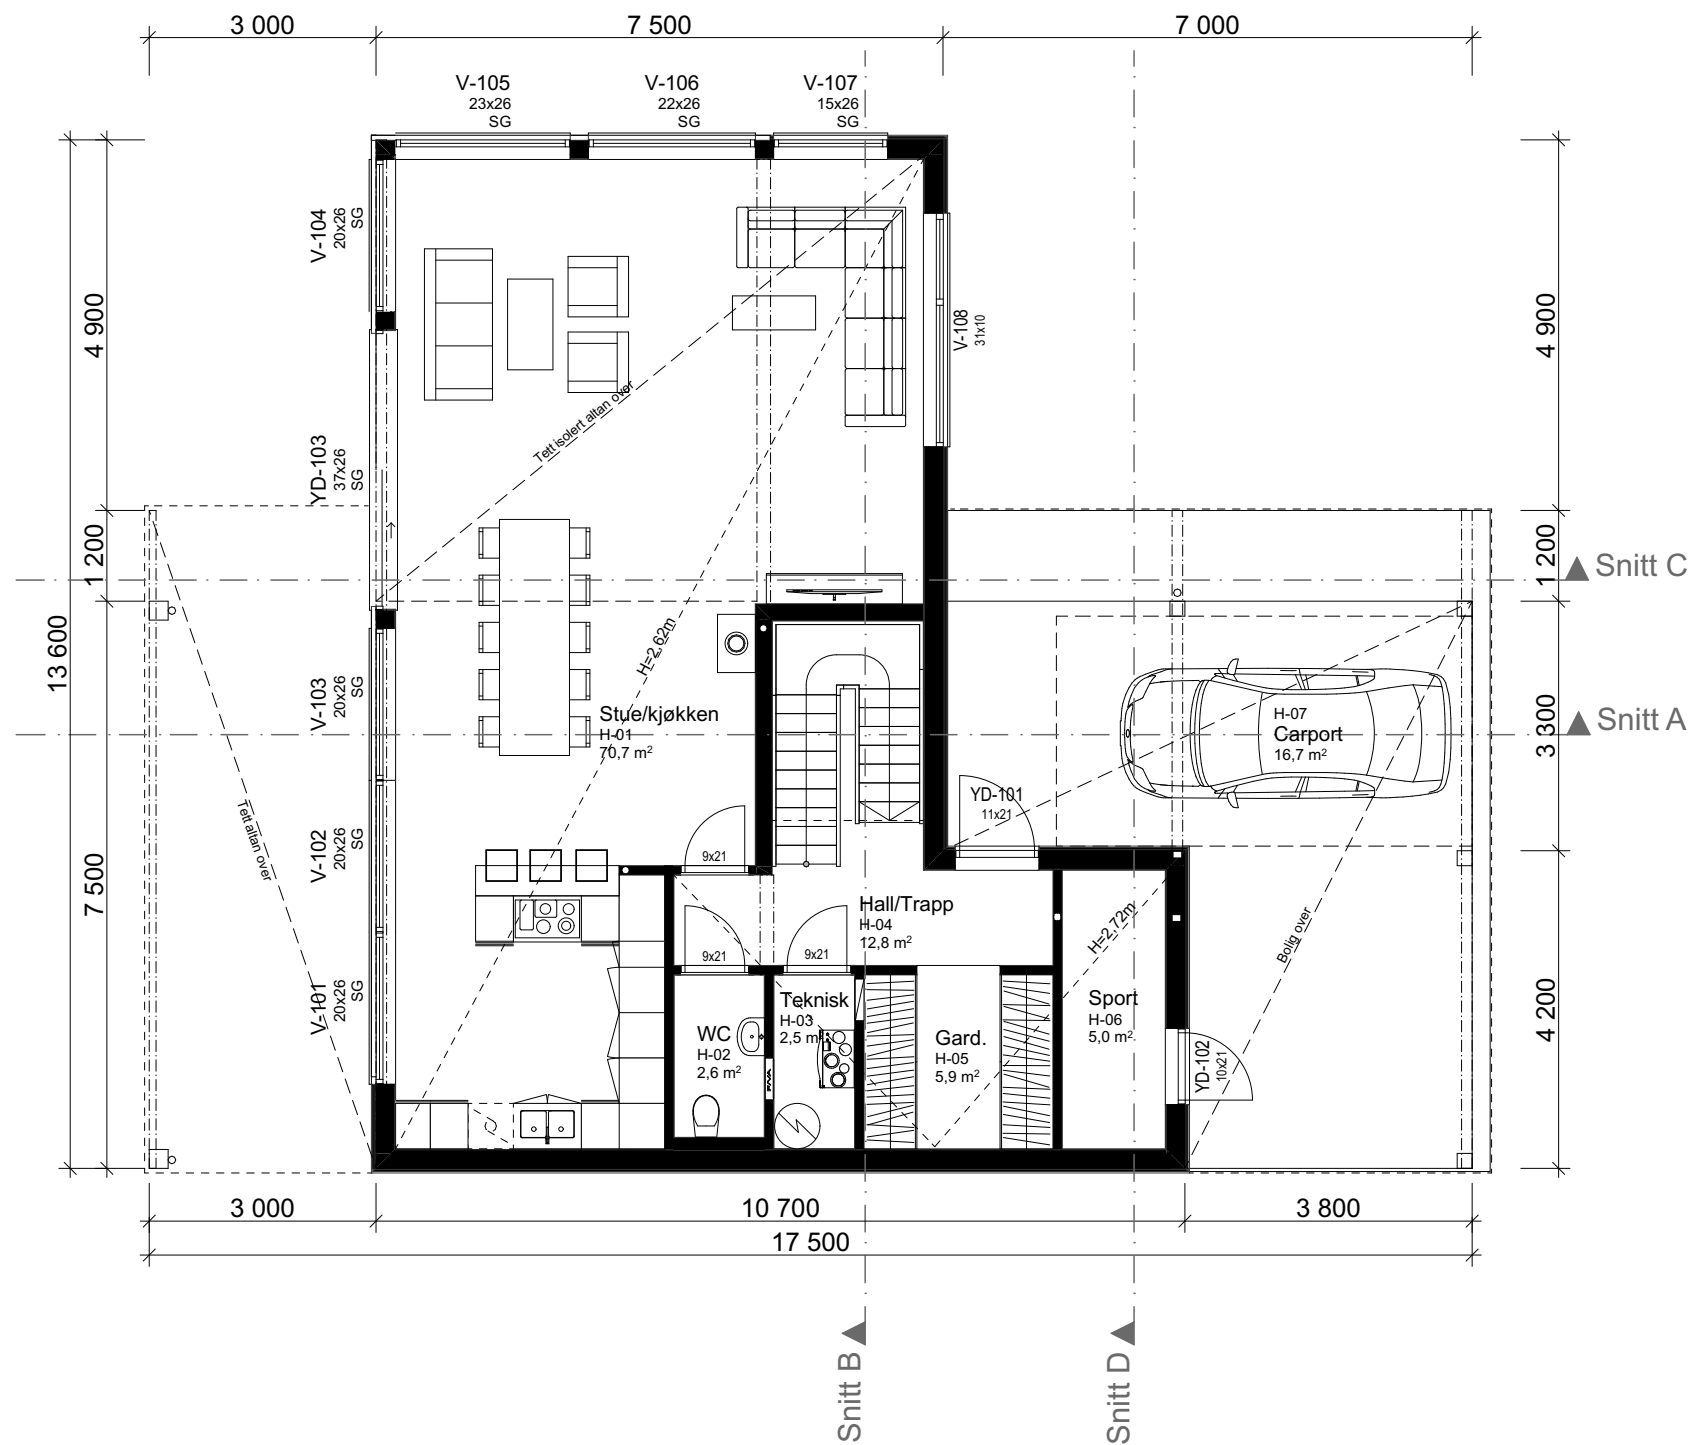

1:100 H. etasje

Arealberegninger iht. NS-3940:2012		
BRA		
	H.etg - OA	55,8
	H.etg	103,1
	2.etg OA	21,9
	2.etg	97,6
		278,4 m²
BYA		
	Fasadeliv	194,5
		194,5 m²
P-ROM		
	H.etg	88,4
	2.etg	92,5
		180,9 m²

	</
--	--	----



						 VESTLANDS HUS Arkitekter	Tiltakshaver: Tom Rune Aarthusn Forhandler: Suldal Bygg AS Adresse: Eidsbakkadn 29, 4230 Sand, Suldal kommune			
							Hustype : Slogen - Spesial	Gnr./Bnr: 93/148	Tegningsnr:	504
							Tiltak : Enebolig		Format:	A3
							Type tegning : 2. etasje		Skala:	1:100
							Fase : Søknadstegninger		Arkitekt:	et
							Er tegninger klart for kontrakt og søknad?	Ja	Brannklasse: 1 Risikoklasse: 4	Dato: 06.11.25 Prosjektnr: 250152
1	Søknadstegninger	18.05.26	kg	på		VESTLANDSHUS ARKITEKTER AS - 6018 ÅLESUND - TLF 70178900 TEGNINGEN MÅ HVERKEN HELT ELLER DELVIS KOPIERES ELLER BRUYTTES VED TL TAK. SOM VESTLANDSHUS IKKE MEDVIRKER I.				
Rev.	Beskrivelse	Dato	Sign.	Kontr.						

[illegible]

FORUTSETNINGER FOR ARKITEKTTEGNINGER

Fasadeprodukter til vindu og dører i yttervegg av profilerte sidebord, vindusknekter og sprosser er ikke med i standard leveranse.

Kanaler fra ventilasjonsanlegg vil i noen tilfeller medføre ekstra veggtykkelser eller "kassing", som får mindre konsekvenser for romløsninger

Dette kan eventuelt justeres noe før igangsetting av bygget.

Boligen vil i perioder få høy innetemperatur.

Dette må løses med luftinntak/utforming av ventilasjonsanlegg slik at temperaturstigning i anlegget på grunn av utetemperatur blir minimal. (<2 °C)

Evt. solskjerming - egen beregning må utføres.

NB! Ved innhenting av pristilbud av ytterdører og vindu, må forutsetningen i varmetapsberegningen legges til grunn. Her blir det forutsatt en maksimal, gjennomsnittlig U-verdi til ytterdører og vindu for bygget.

Prosentandel over 25% vindu og dører, har konsekvenser for byggets isolering.

Røykkanal og ildsted må monteres iht leverandørens monteringsbeskrivelse.

Avstand til brennbare materialer, og ev. brannmur, må vurderes spesielt.

Dører og vinduer kontrolleres mht. bæring og endelig plassering før bestilling utføres.

Takverksleverandør må konfereres før videre detaljprosjektering av hus kan foretas.

Bruk av personsikkerhetsglass i vindu, er markert på plan med SG
Lystransmisjon til vinduer er satt til 0,7 som grunnlag for utført dagslysberegning.

HUSBANKFINANSIERING : Nei

Lekkasjetall < 0,73

U - verdi vindu/ dør : 0,8

Isolasjon mot grunn : 300 mm38

Yttervegg 250 mm 34

Kompakttak - 450mm iso

Krav til plassering av garasje på tomt:

Garasje med summen av bruttoareal til alle plan < 50 m2:

- Avstand til nabogrense min. 1 meter.

- Ingen krav mot egen bolig.

Garasje med summen av bruttoareal til alle plan > 50 m2:

- 4 meter avstand til nabogrense.

- Eller < 4 meter til grense og med brannskille EI30 mot nabo.

- Ingen krav mot egen bolig.

Når biloppstillingsrommet > 50 m2:

- Krav om 4 meter til nabogrense og 8 meter til egen bolig.

- Eller kortere avstand og skilt med bygningsdeler i EI60.

Prosjektert etter TEK 17.

Tiltakshaver: Tom Rune Aarhun
Forhandler: Suldal Bygg AS
Adresse: Eidsbakkadn 29, 4230 Sand, Suldal kommune

Tegningsnr.: 506
Gnr./Bnr. 93/148
Prosjektnr.: 250152
Dato: 06.11.25

VESTLANDSHUS ARKITEKTER AS - 6018 ÅLESUND - TLF 70178900


VESTLANDS HUS
Arkitekter

1	18.05.26	kg
Rev.	Dato	Sign.