

Prosjekttegninger

Tiltakshaver : Mari Gulestøl og Torbjørn Røys
Gårds- og bruksnummer : 23/307

Forhandler : Kjeilen Hus AS



Tegningene leveres av :

 **VESTLANDS HUS**
Arkitekter

Tiltakshaver Mari Gulestøl og Torbjørn Røys
Forhandler Kjeilen Hus AS
Søre Slettevollen 10, 6908 Florø

Tegningsnr.: 601
Gnr./Bnr.: 23/307
Prosjektnr.: 250153
Dato: 13.11.2025

VESTLANDSHUS ARKITEKTER AS - 6018 ÅLESUND - TLF 70178900

TEGNINGEN MÅ HVERKEN HELT ELLER DELVIS KOPIERES ELLER BENYTTES VED TILTAK SOM VESTLANDSHUS IKKE MEDVIRKER I


VESTLANDS HUS
Arkitekter

01	vh
Rev.	Sign.



Tiltakshaver Mari Gulestøl og Torbjørn Røys
Forhandler Kjeilen Hus AS
Søre Slettevollen 10, 6908 Florø

Tegningsnr.: 602
Gnr./Bnr. 23/307
Prosjektnr.: 250153
Dato: 13.11.2025

VESTLANDSHUS ARKITEKTER AS - 6018 ÅLESUND - TLF 70178900

TEGNINGEN MÅ HVERKEN HELT ELLER DELVIS KOPIERES ELLER BENYTTES VED TILTAK SOM VESTLANDSHUS IKKE MEDVIRKER I


VESTLANDS HUS
Arkitekter

01	vh
Rev.	Sign.



P-ROM		
U-etg	110,6	
H-etg	94,4	
	205,1 m ²	

Tiltakshaver Mari Gulestøl og Torbjørn Røys
 Forhandler Kjeilen Hus AS
 Søre Slettevollen 10, 6908 Florø


Tegningsnr.: 603
 Gnr./Bnr.: 23/307
 Prosjektnr.: 250153
 Dato: 13.11.2025

VESTLANDS HUS
 Arkitekter

VESTLANDSHUS ARKITEKTER AS - 6018 ÅLESUND - TLF 70178900

TEGNINGEN MÅ HVERKEN HELT ELLER DELVIS KOPIERES ELLER BENYTTES VED TILTAK SOM VESTLANDSHUS IKKE MEDVIRKER I

01	vh
Rev.	Sign.

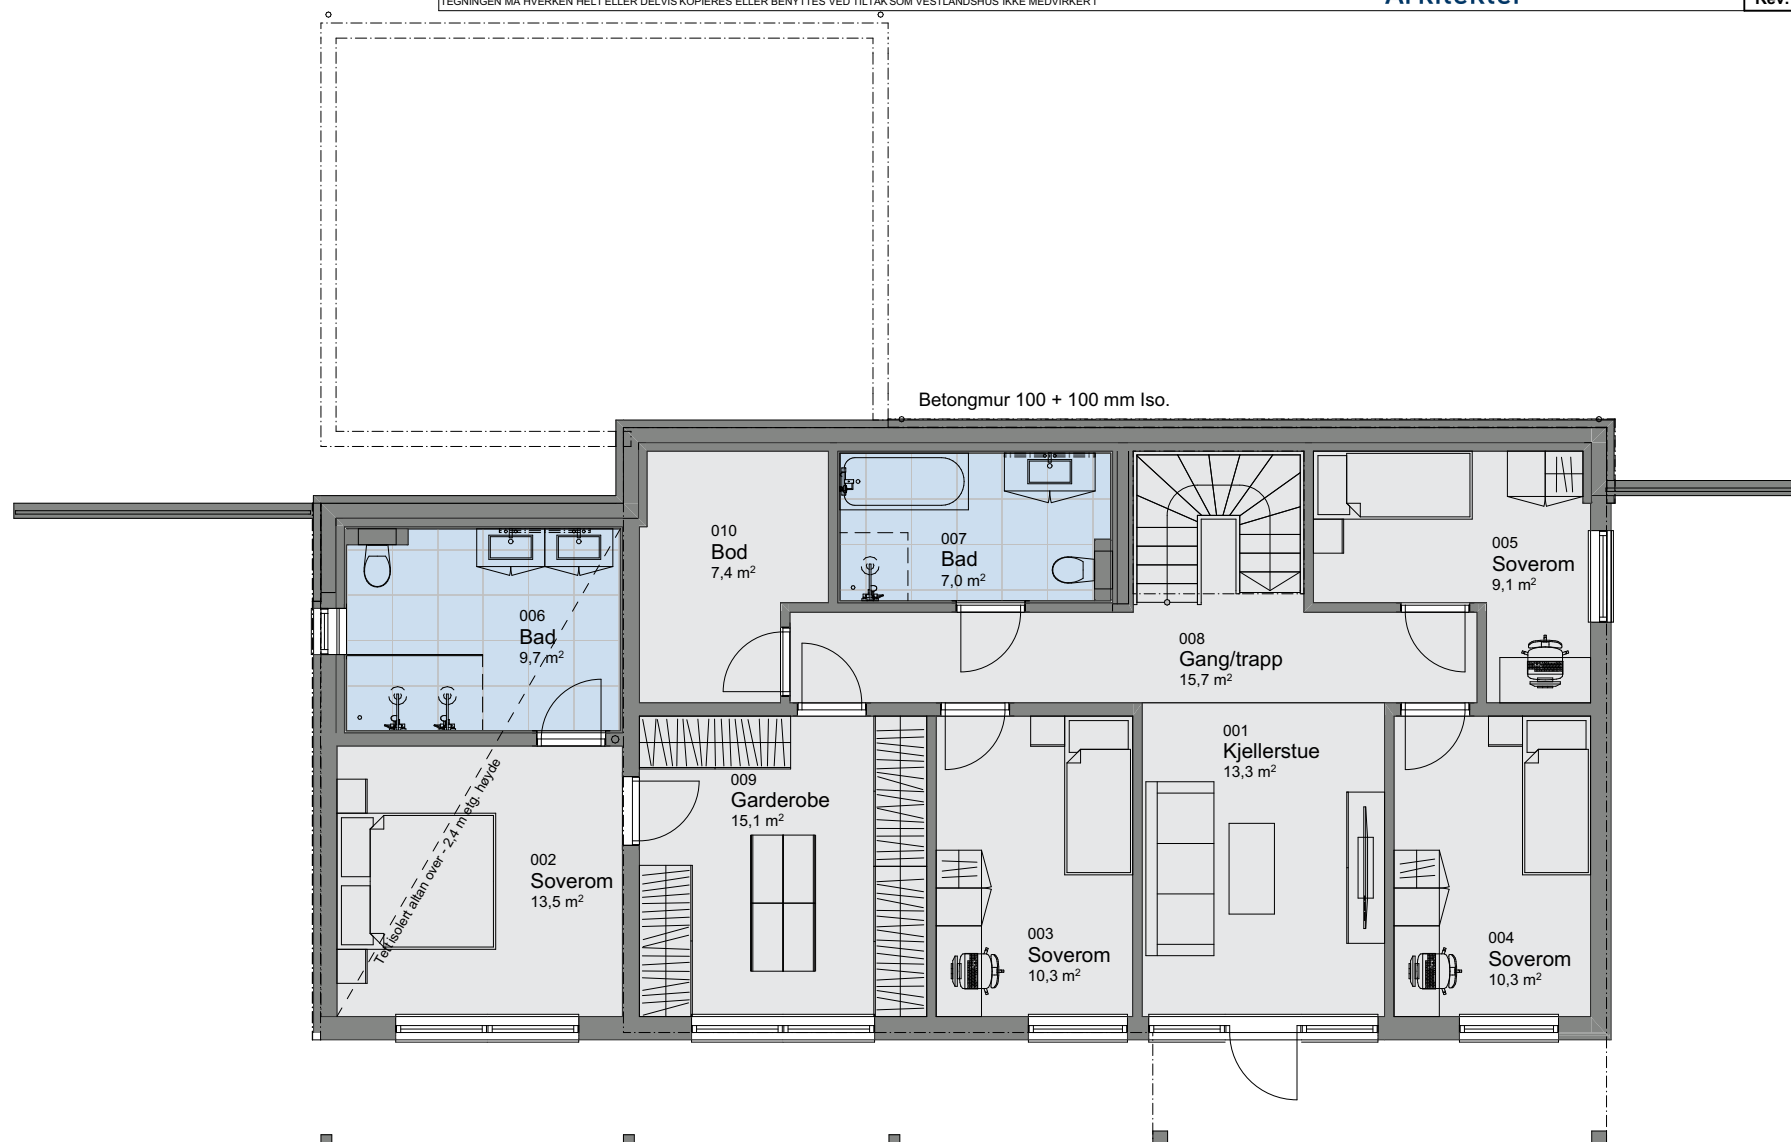

1:100 U. etasje


P-ROM		
U-etg	110,6	
H-etg	94,4	
	205,1 m ²	

Tiltakshaver Mari Gulestøl og Torbjørn Røys
 Forhandler Kjeilen Hus AS
 Søre Slettevollen 10, 6908 Florø

Tegningsnr.: 604
 Gnr./Bnr.: 23/307
 Prosjektnr.: 250153
 Dato: 13.11.2025

VESTLANDS HUS
 Arkitekter

01	vh
Rev.	Sign.

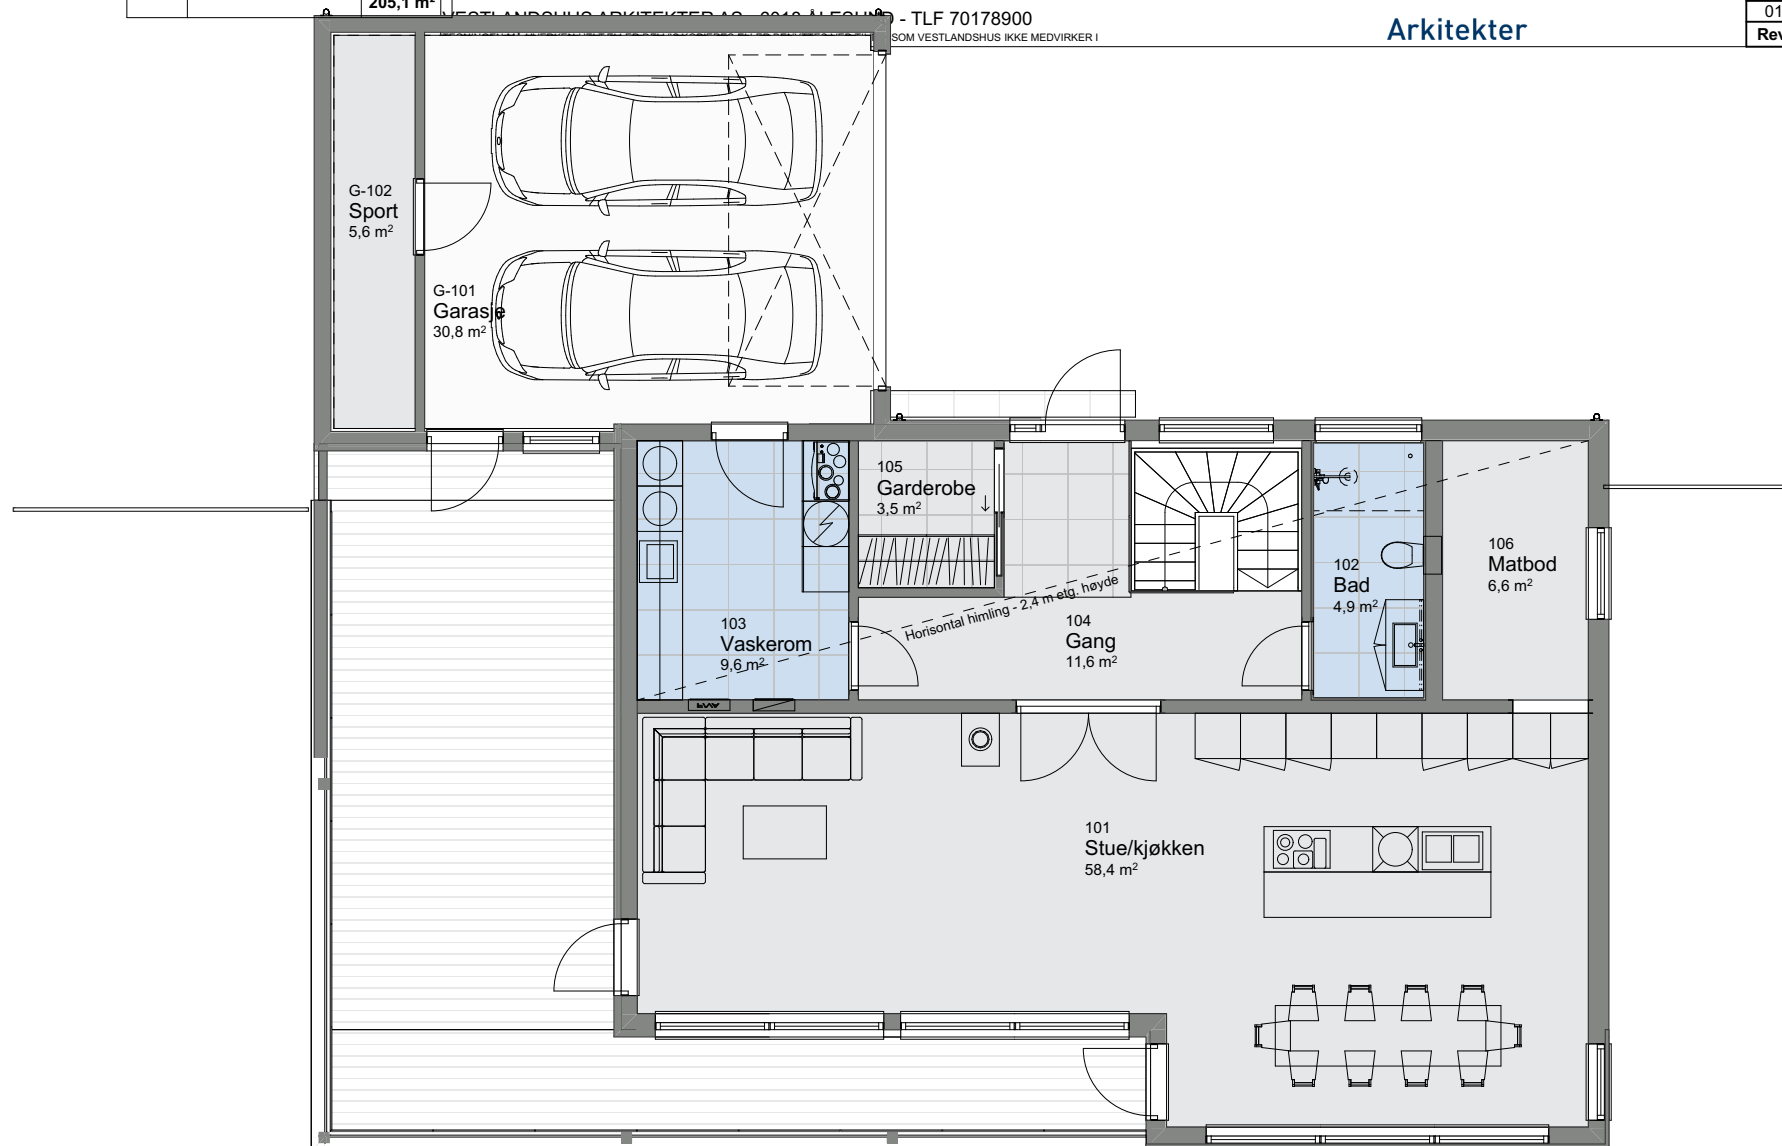

1:100 H. etasje