


Prosjekttegninger

Tiltakshaver : Birte Gideonsen og Kristoffer Lønning
Gårds- og bruksnummer : 62/968

Forhandler : Kjeilen Hus AS

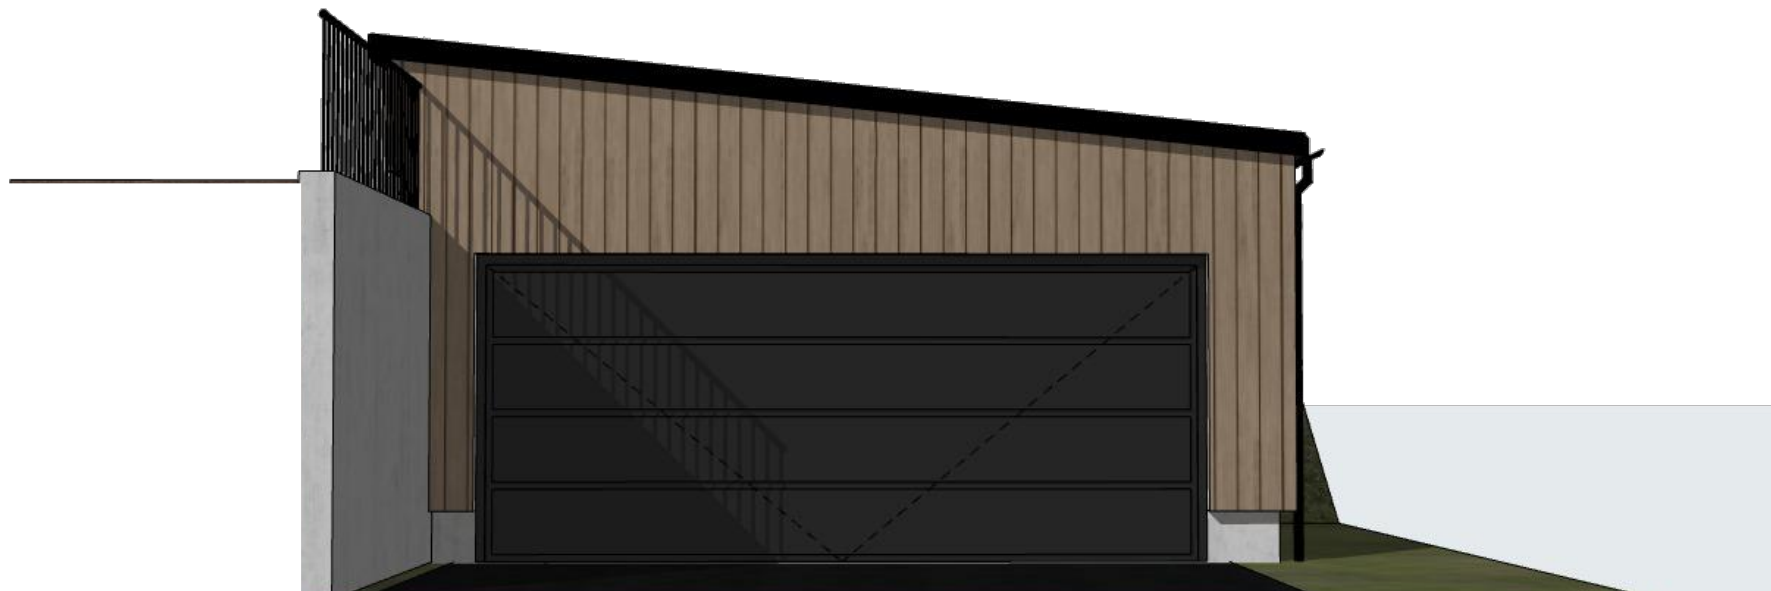

Tegningene leveres av :

 **VESTLANDS HUS**
Arkitekter

Tiltakshaver Birte Gideonsen og Kristoffer Lønning
Forhandler Kjeilen Hus AS
Blåbærlia 25, 6814 Førde


Tegningsnr.: 601
Gnr./Bnr. 62/968
Prosjektnr.: 260000 Garasje
Dato: 13.01.2026

VESTLANDSHUS ARKITEKTER AS - 6018 ÅLESUND - TLF 70178900

TEGNINGEN MÅ HVERKEN HELT ELLER DELVIS KOPIERES ELLER BENYTTES VED TILTAK SOM VESTLANDSHUS IKKE MEDVIRKER I


VESTLANDS HUS
Arkitekter

01	vh
Rev.	Sign.

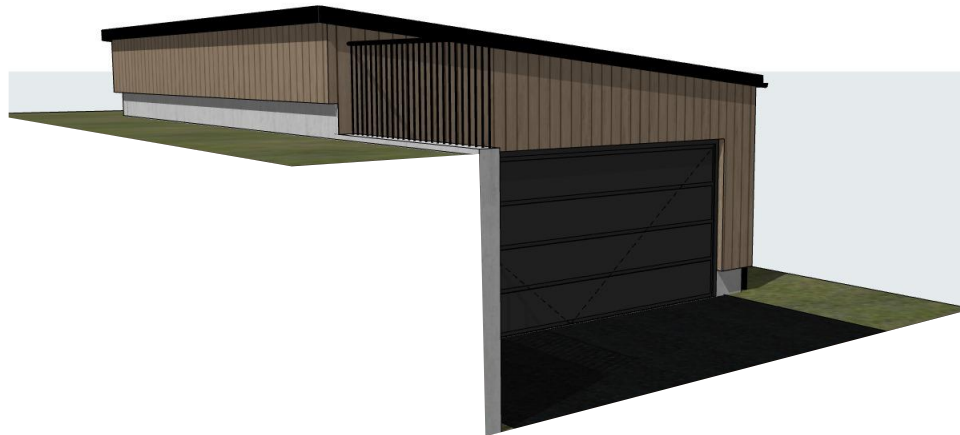

Tiltakshaver Birte Gideonsen og Kristoffer Lønning
Forhandler Kjeilen Hus AS
Blåbærlia 25, 6814 Førde

Tegningsnr.: 602
Gnr./Bnr.: 62/968
Prosjektnr.: 260000 Garasje
Dato: 13.01.2026


VESTLANDSHUS ARKITEKTER AS - 6018 ÅLESUND - TLF 70178900

TEGNINGEN MÅ HVERKEN HELT ELLER DELVIS KOPIERES ELLER BENYTTES VED TILTAK SOM VESTLANDSHUS IKKE MEDVIRKER I

Tegningsnr.: 602
Gnr./Bnr.: 62/968
Prosjektnr.: 260000 Garasje
Dato: 13.01.2026

VESTLANDS HUS
Arkitekter

01	vh
Rev.	Sign.

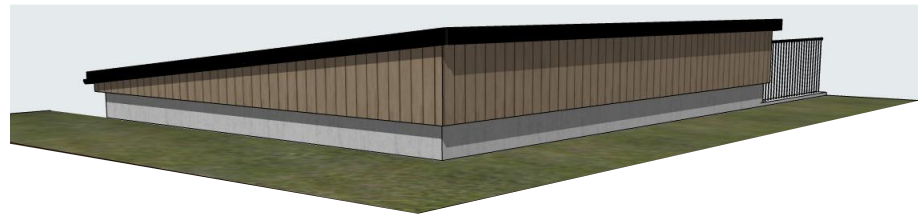

Tiltakshaver Birte Gideonsen og Kristoffer Lønning
Forhandler Kjeilen Hus AS
Blåbærlia 25, 6814 Førde


Tegningsnr.: 604
Gnr./Bnr. 62/968
Prosjektnr.: 260000 Garasje
Dato: 13.01.2026

VESTLANDS HUS
Arkitekter

01	vh
Rev.	Sign.

VESTLANDSHUS ARKITEKTER AS - 6018 ÅLESUND - TLF 70178900

TEGNINGEN MÅ HVERKEN HELT ELLER DELVIS KOPIERES ELLER BENYTTES VED TILTAK SOM VESTLANDSHUS IKKE MEDVIRKER I

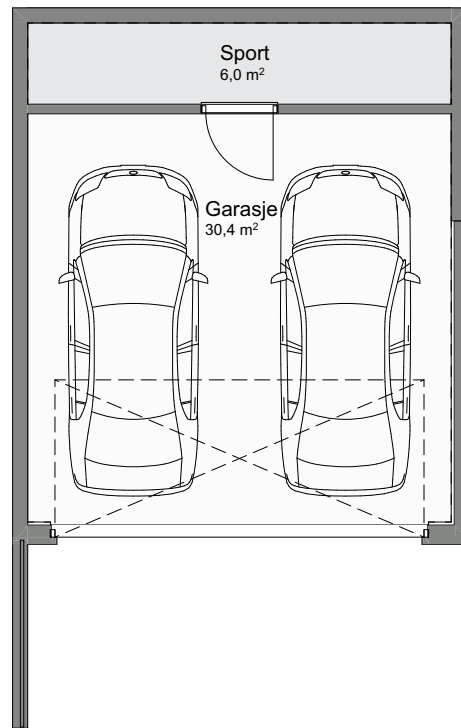

1:100 H. etasje