



						 VESTLANDS HUS Arkitekter Tiltakshaver: Tone Jelle og Einar Helland Forhandler: HT Bygg Hellesylt AS Adresse: Hevsdalsvegen 789, 6200 Stranda <table><tr><td>Hustype :</td><td>Spesial</td><td>Gnr./Bnr:</td><td>49/4</td><td>Tegningsnr:</td><td>501</td></tr><tr><td>Tiltak :</td><td colspan="3">Enebolig</td><td>Format:</td><td>A3</td></tr><tr><td>Type tegning :</td><td colspan="3">Fasade Nord Øst, Fasade Sør Øst</td><td>Skala:</td><td>1:100</td></tr><tr><td>Fase :</td><td colspan="3">Forslagstegninger</td><td>Arkitekt:</td><td>vh</td></tr><tr><td colspan="2">Er tegninger klart for kontrakt og søknad?</td><td>Nei</td><td colspan="2">Brannklasse: 1</td><td>Dato: 15.01.2025</td></tr><tr><td colspan="2"></td><td></td><td colspan="2">Risikoklasse: 4</td><td>Prosjektnr: 260004</td></tr><tr><td colspan="6">VESTLANDSHUS ARKITEKTER AS - 6018 ÅLESUND - TLF 70178900</td></tr><tr><td colspan="6">TEGNINGEN MÅ HVERKEN HELT ELLER DELVIS KOPIERES ELLER BENYTTES VED TJLTAK SOM VESTLANDSHUS IKKE MEDVIRKER PÅ</td></tr></table>	Hustype :	Spesial	Gnr./Bnr:	49/4	Tegningsnr:	501	Tiltak :	Enebolig			Format:	A3	Type tegning :	Fasade Nord Øst, Fasade Sør Øst			Skala:	1:100	Fase :	Forslagstegninger			Arkitekt:	vh	Er tegninger klart for kontrakt og søknad?		Nei	Brannklasse: 1		Dato: 15.01.2025				Risikoklasse: 4		Prosjektnr: 260004	VESTLANDSHUS ARKITEKTER AS - 6018 ÅLESUND - TLF 70178900						TEGNINGEN MÅ HVERKEN HELT ELLER DELVIS KOPIERES ELLER BENYTTES VED TJLTAK SOM VESTLANDSHUS IKKE MEDVIRKER PÅ					
Hustype :	Spesial	Gnr./Bnr:	49/4	Tegningsnr:	501	
Tiltak :	Enebolig			Format:	A3	
Type tegning :	Fasade Nord Øst, Fasade Sør Øst			Skala:	1:100	
Fase :	Forslagstegninger			Arkitekt:	vh	
Er tegninger klart for kontrakt og søknad?		Nei	Brannklasse: 1		Dato: 15.01.2025	
			Risikoklasse: 4		Prosjektnr: 260004	
VESTLANDSHUS ARKITEKTER AS - 6018 ÅLESUND - TLF 70178900	
TEGNINGEN MÅ HVERKEN HELT ELLER DELVIS KOPIERES ELLER BENYTTES VED TJLTAK SOM VESTLANDSHUS IKKE MEDVIRKER PÅ	
01	Justering planløsning, tak, takvinkel.	28.01.2026	vh	
Rev.	Beskrivelse	Dato	Sign.	Kontr.	

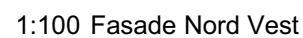

					 VESTLANDS HUS Arkitekter	Tiltakshaver: Tone Jelle og Einar Helland					
						Førhandler: HT Bygg Hellesylt AS					
						Adresse: Hevsdalsvegen 789, 6200 Stranda					
						Hustype : Spesial	Gnr./Bnr: 49/4		Tegningsnr:	502	
						Tiltak : Enebolig		Format:		A3	
						Type tegning : Fasade Sør Vest, Fasade Nord Vest				Skala:	1:100
						Fase : Forslagstegninger				Arkitekt:	vh
					Er tegninger klart for kontrakt og søknad?		Nei	Brannklasse: 1	Dato:	15.01.2025	
								Risikoklasse: 4	Sjekktidspunkt:	260004	
					VESTLANDSHUS ARKITEKTER AS - 6018 ÅLESUND - TLF 70178900						
					TEGNINGEN MÅ HVÆRKEN HELT ELLER DELVIS KOPIERES ELLER BENYTTES VED TJILTAJ SOM VESTLANDSHUS IKKE MEDVERKER						
01	Justering planløsning, tak, takvinkel.	28.01.2026	vh								
Rev.	Beskrivelse	Dato	Sign.	Kontr.							


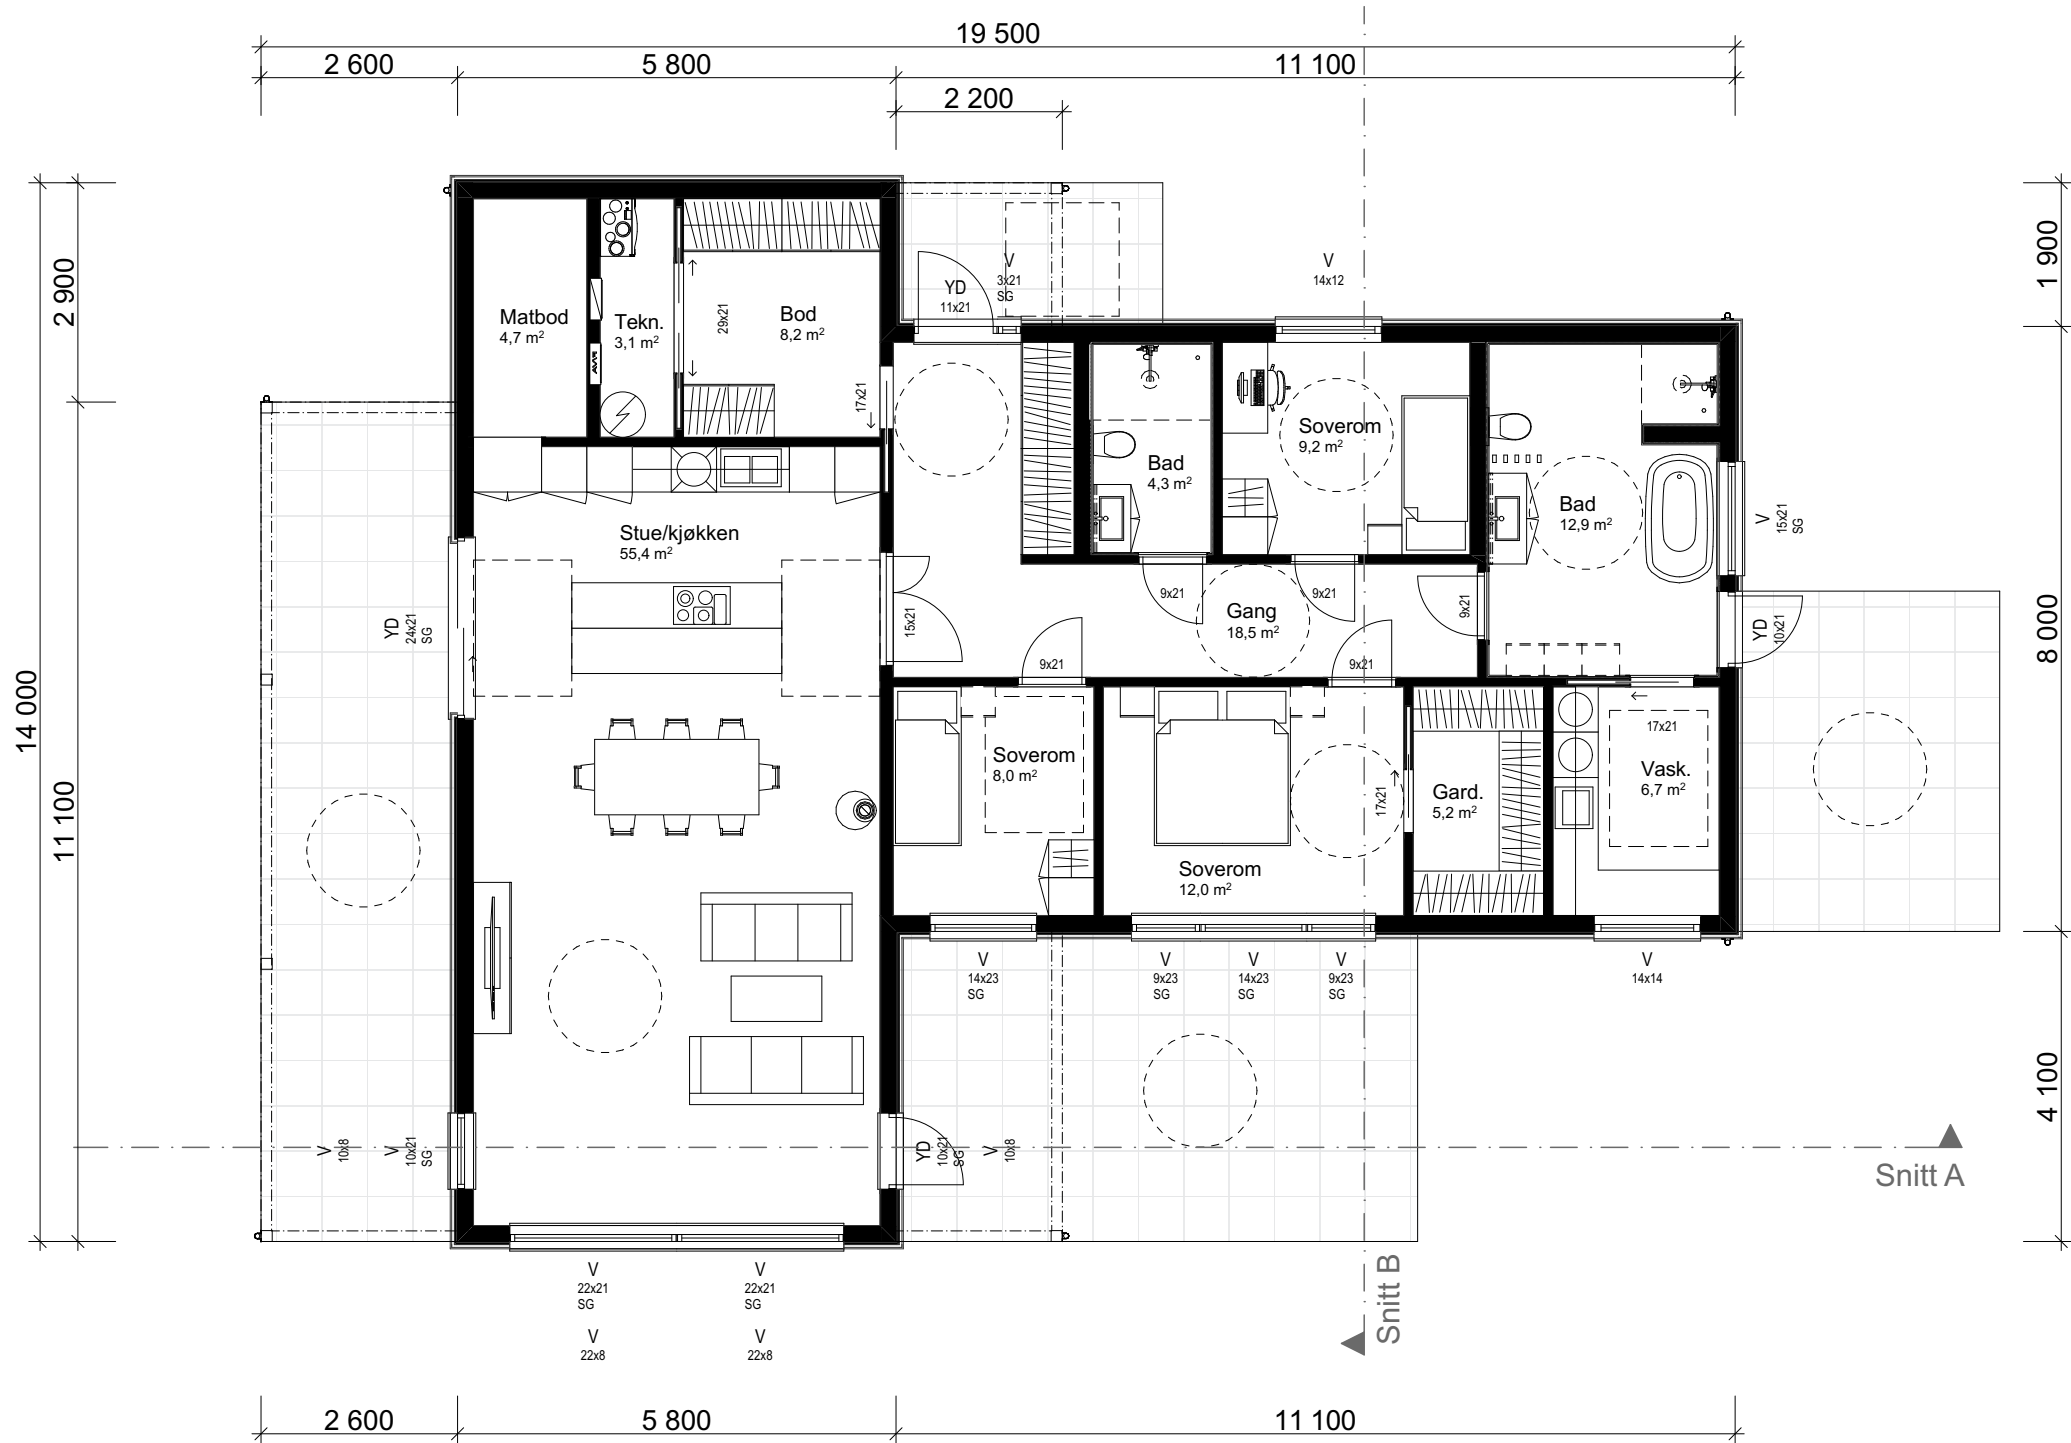


1:100 H. etasje

Arealberegninger iht. NS-3940:2012		
BRA		
	H-etg OA	36,2
	H-etg	157,1
		193,4 m²
P-ROM		
	H-etg	139,3
		139,3 m²
BYA		
	Overbygd	40,0
	Bygningskropp	176,0
		216,0 m²

Takverksleverandør må konfereres før videre detaljprosjektering av hus kan foretas.

				Tiltakshaver:	
				Tone Jelle og Einar Helland	
				Forhandler:	
				HT Bygg Hellesylt AS	
				Adresse:	
				Hevsdalsvegen 789, 6200 Stranda	
				Gnr./Bnr:	49/4
				Tegningsnr:	503
				Format:	A3
				Skala:	1:100
				Arkitekt:	vh
				Dato:	15.01.2025
				Prosjektnr:	260004
				Er tegninger klarert for kontrakt og søknad?	
				Nei	
				Brannklasse: 1	
				Risikoklasse: 4	
				VESTLANDSHUS ARKITEKTER AS - 6018 ÅLESUND - TLF 70178900	
				TEGNINGEN MÅ HVERKEN HELT ELLER DELVIS KOPIERES ELLER BENYTTES VED TILTAK SOM VESTLANDSHUS IKKE MEDVIRKER I	
01	Justering planløsning, tak, takvinkel.	28.01.2026	vh		
Rev.	Beskrivelse	Dato	Sign.	Kontr.	

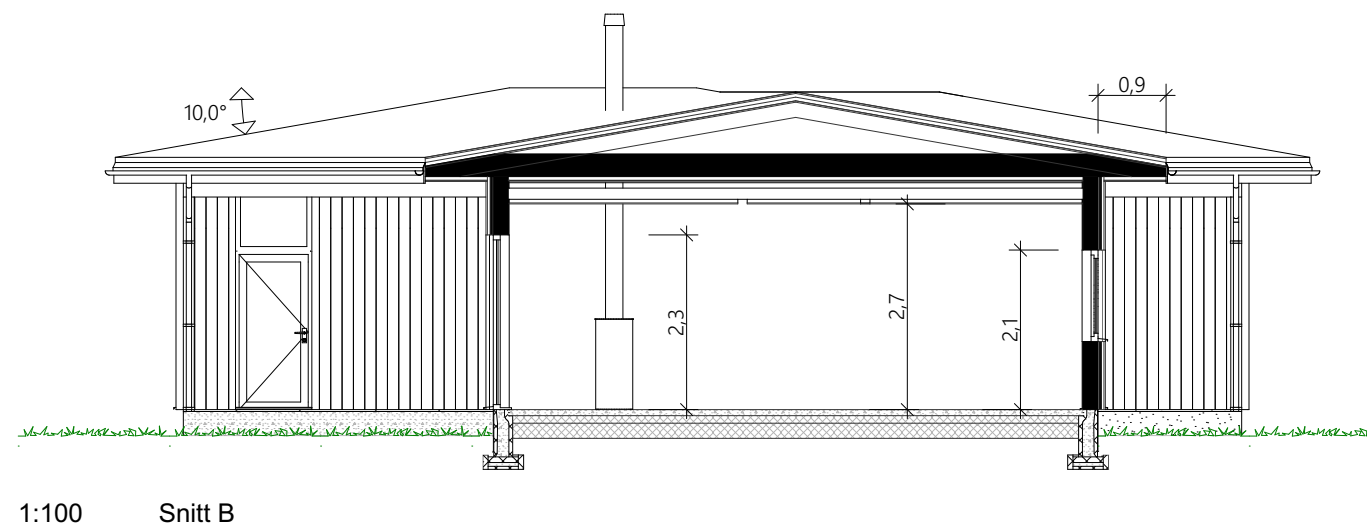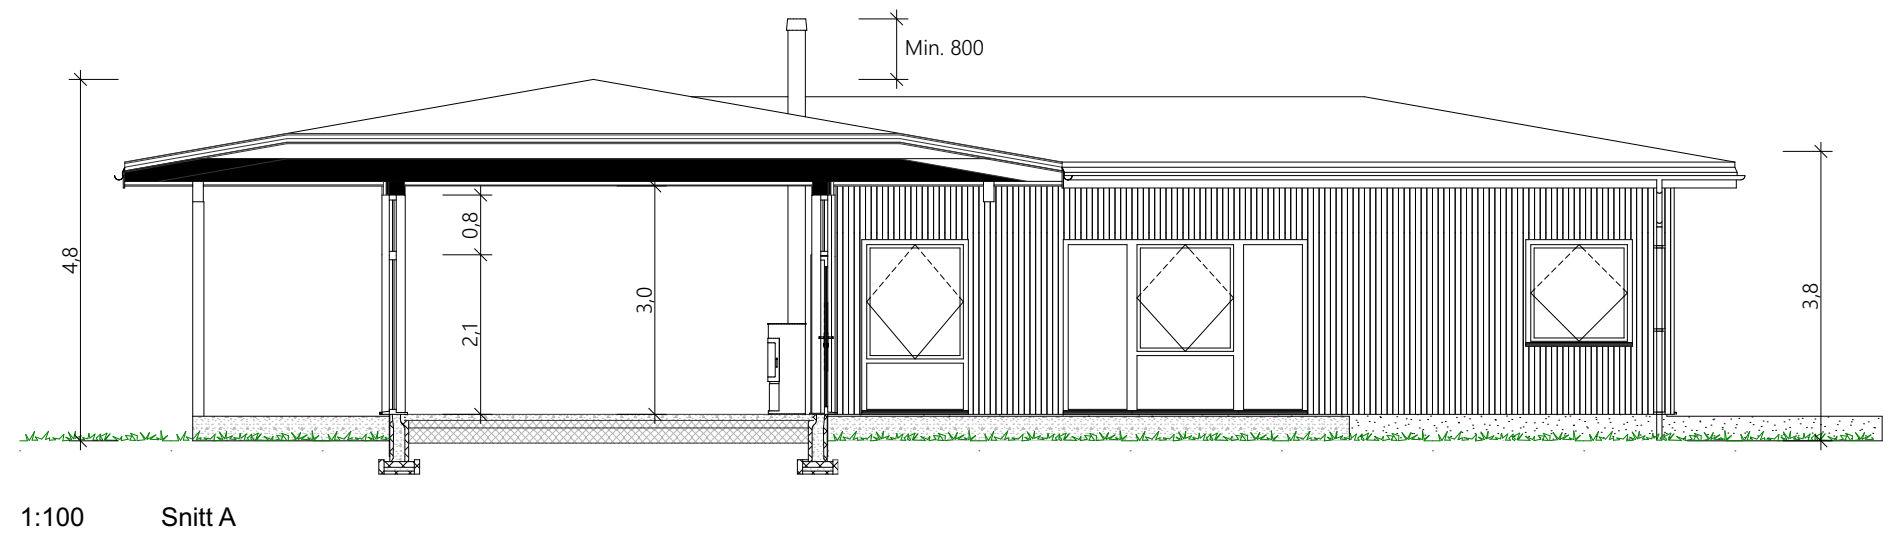

--	--	--	--	--	--	--