

Tiltak: Enebolig m/sekundærleilighet

TEGNINGEN MÅ HVERKEN HELT ELLER DELVIS KOPIERES ELLER BENYTTES VED TILTAK SOM VESTLANDSHUS IKKE MEDVIRKER I



Arealberegninger iht. NS-3940:2012		
BRA		
	U. Etg - Leilighet	48,8
	U. Etg	90,2
	OA	4,4
	Lyd-/brannvegg	4,5
	H. Etg	118,2
	2. Etg	63,3
		329,4 m²
BYA		
	Fasadeliv	164,2
		164,2 m²
P-ROM		
	U. Etg - Leilighet	48,8
	U. Etg	45,3
	U. Etg	15,8
	H. Etg	118,2
	2. Etg	63,3
		291,5 m²


Tiltak: Enebolig m/sekundærleilighet

TEGNINGEN MÅ HVERKEN HELT ELLER DELVIS KOPIERES ELLER BENYTTES VED TILTAK SOM VESTLANDSHUS IKKE MEDVIRKER I




Tiltak: Enebolig m/sekundærleilighet

TEGNINGEN MÅ HVERKEN HELT ELLER DELVIS KOPIERES ELLER BENYTTES VED TILTAK SOM VESTLANDSHUS IKKE MEDVIRKER I

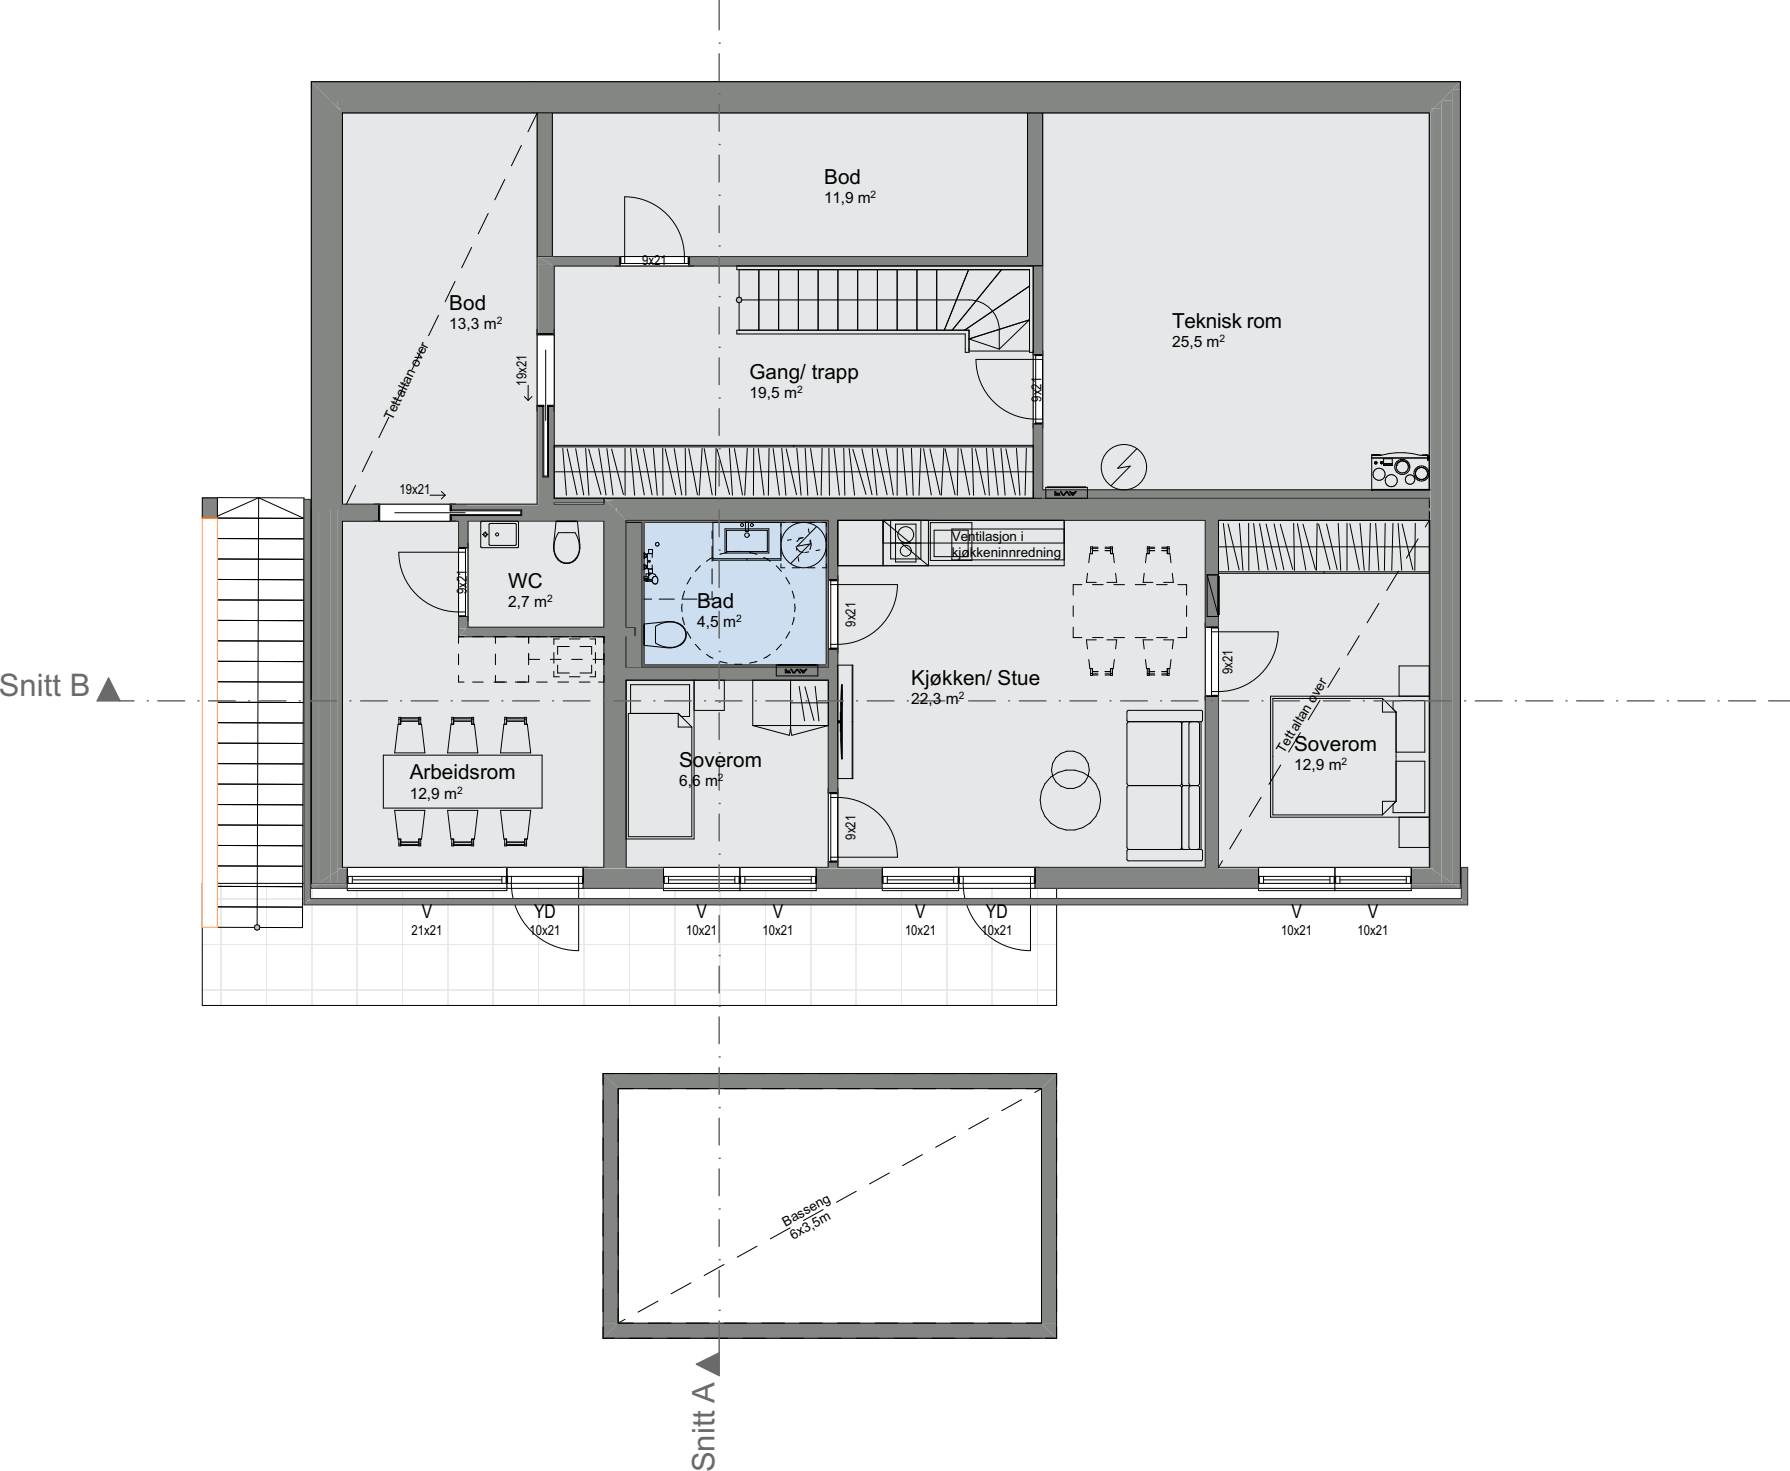


Tiltak: Enebolig m/sekundærleilighet

TEGNINGEN MÅ HVERKEN HELT ELLER DELVIS KOPIERES ELLER BENYTTES VED TILTAK SOM VESTLANDSHUS IKKE MEDVIRKER I

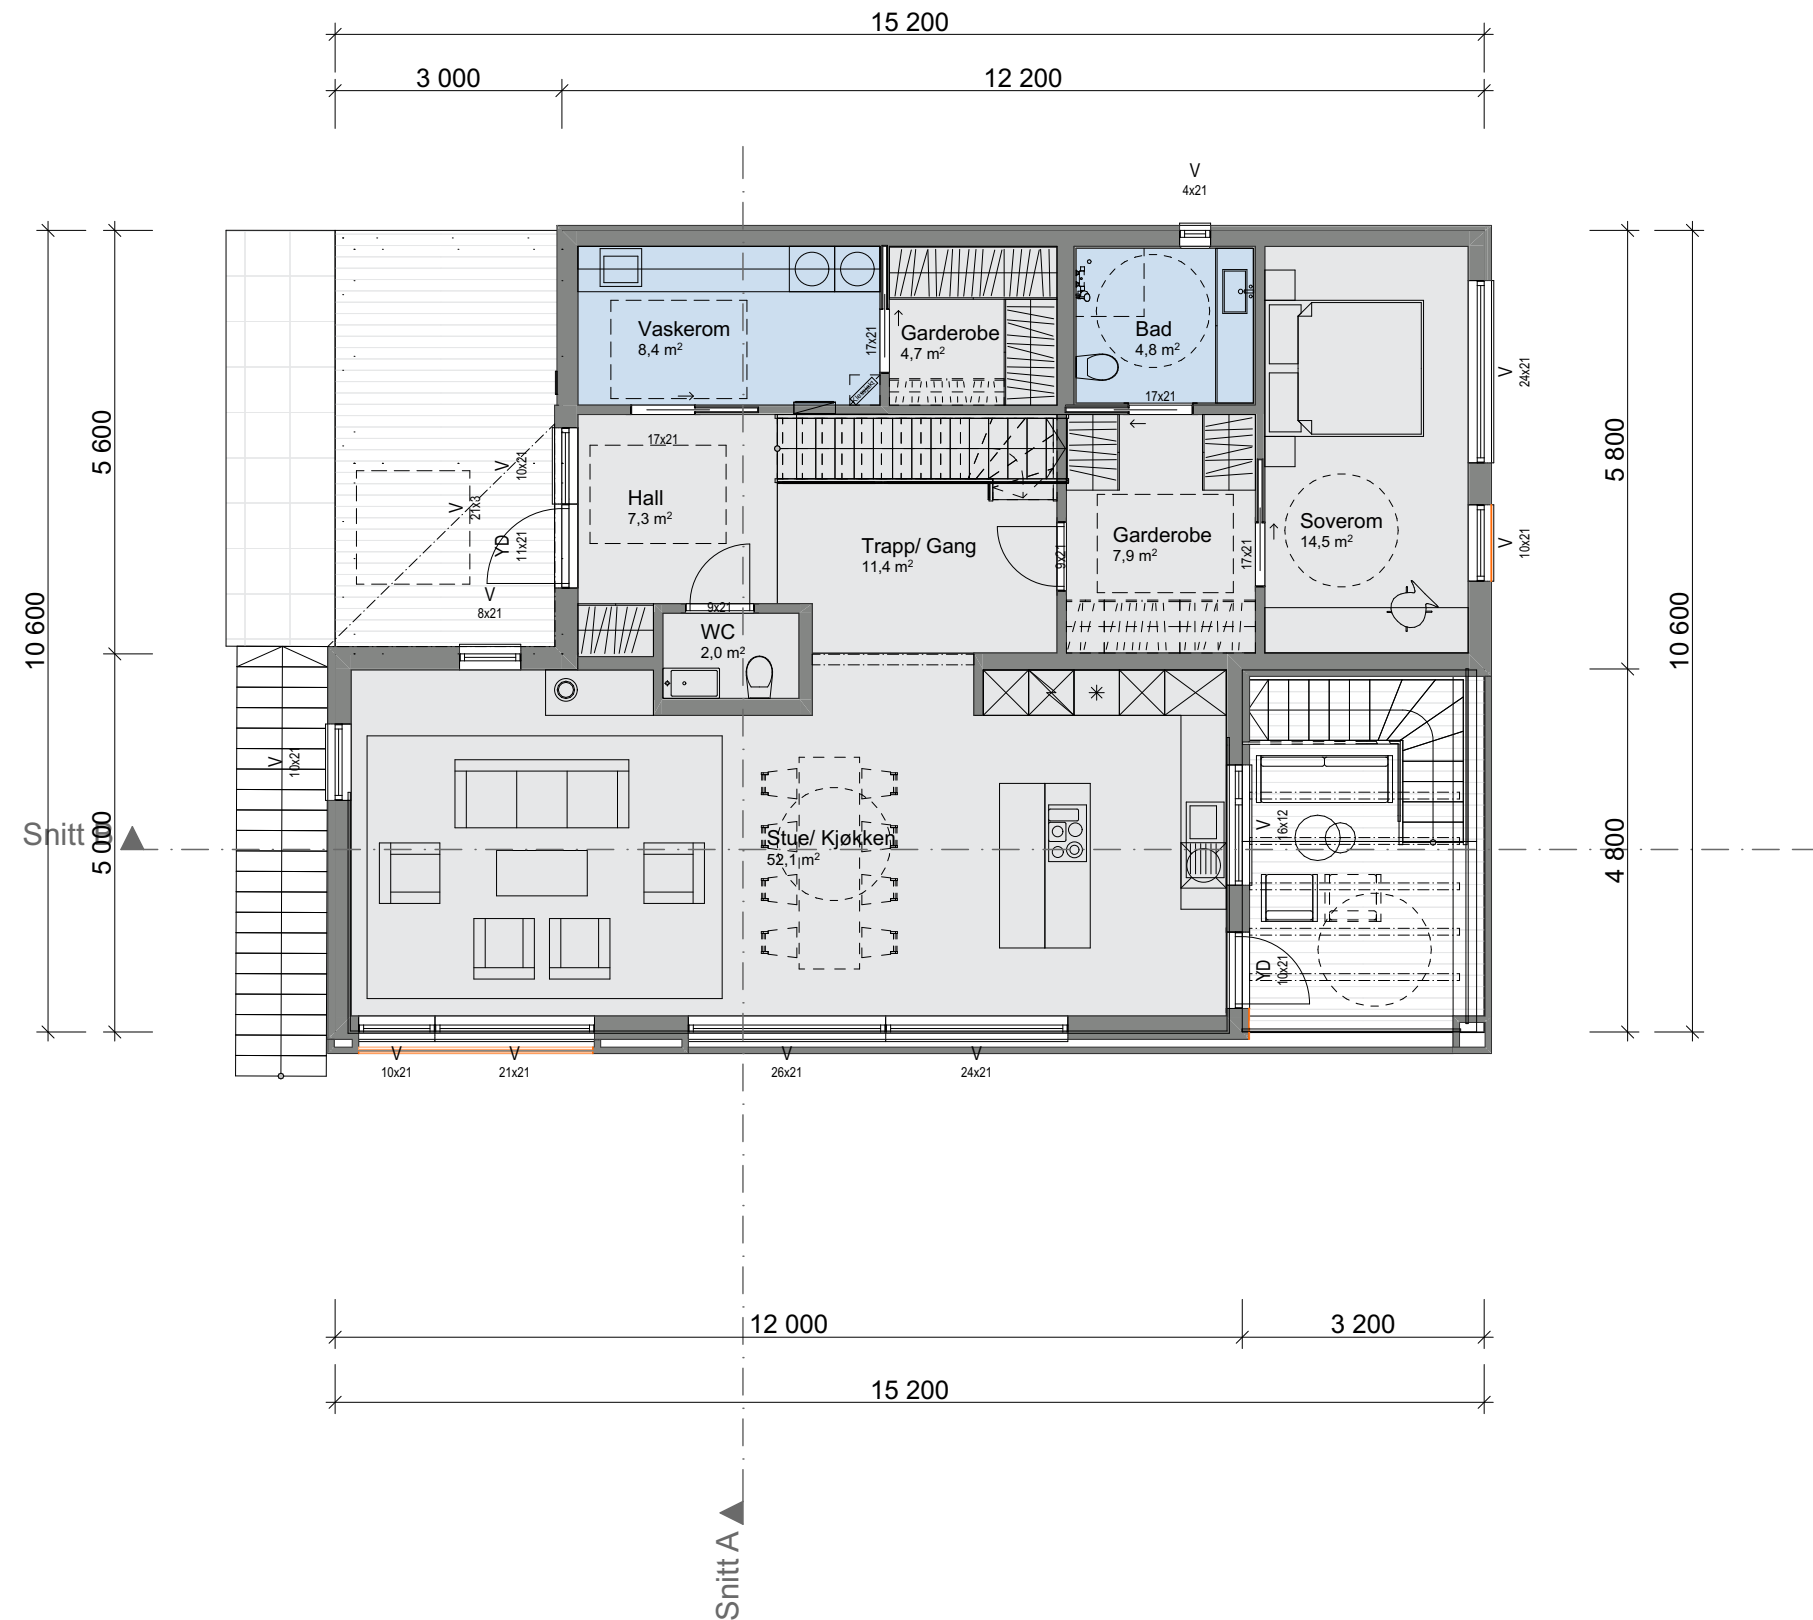

Tiltak: Enebolig m/sekundærleilighet

TEGNINGEN MÅ HVERKEN HELT ELLER DELVIS KOPIERES ELLER BENYTTES VED TILTAK SOM VESTLANDSHUS IKKE MEDVIRKER I

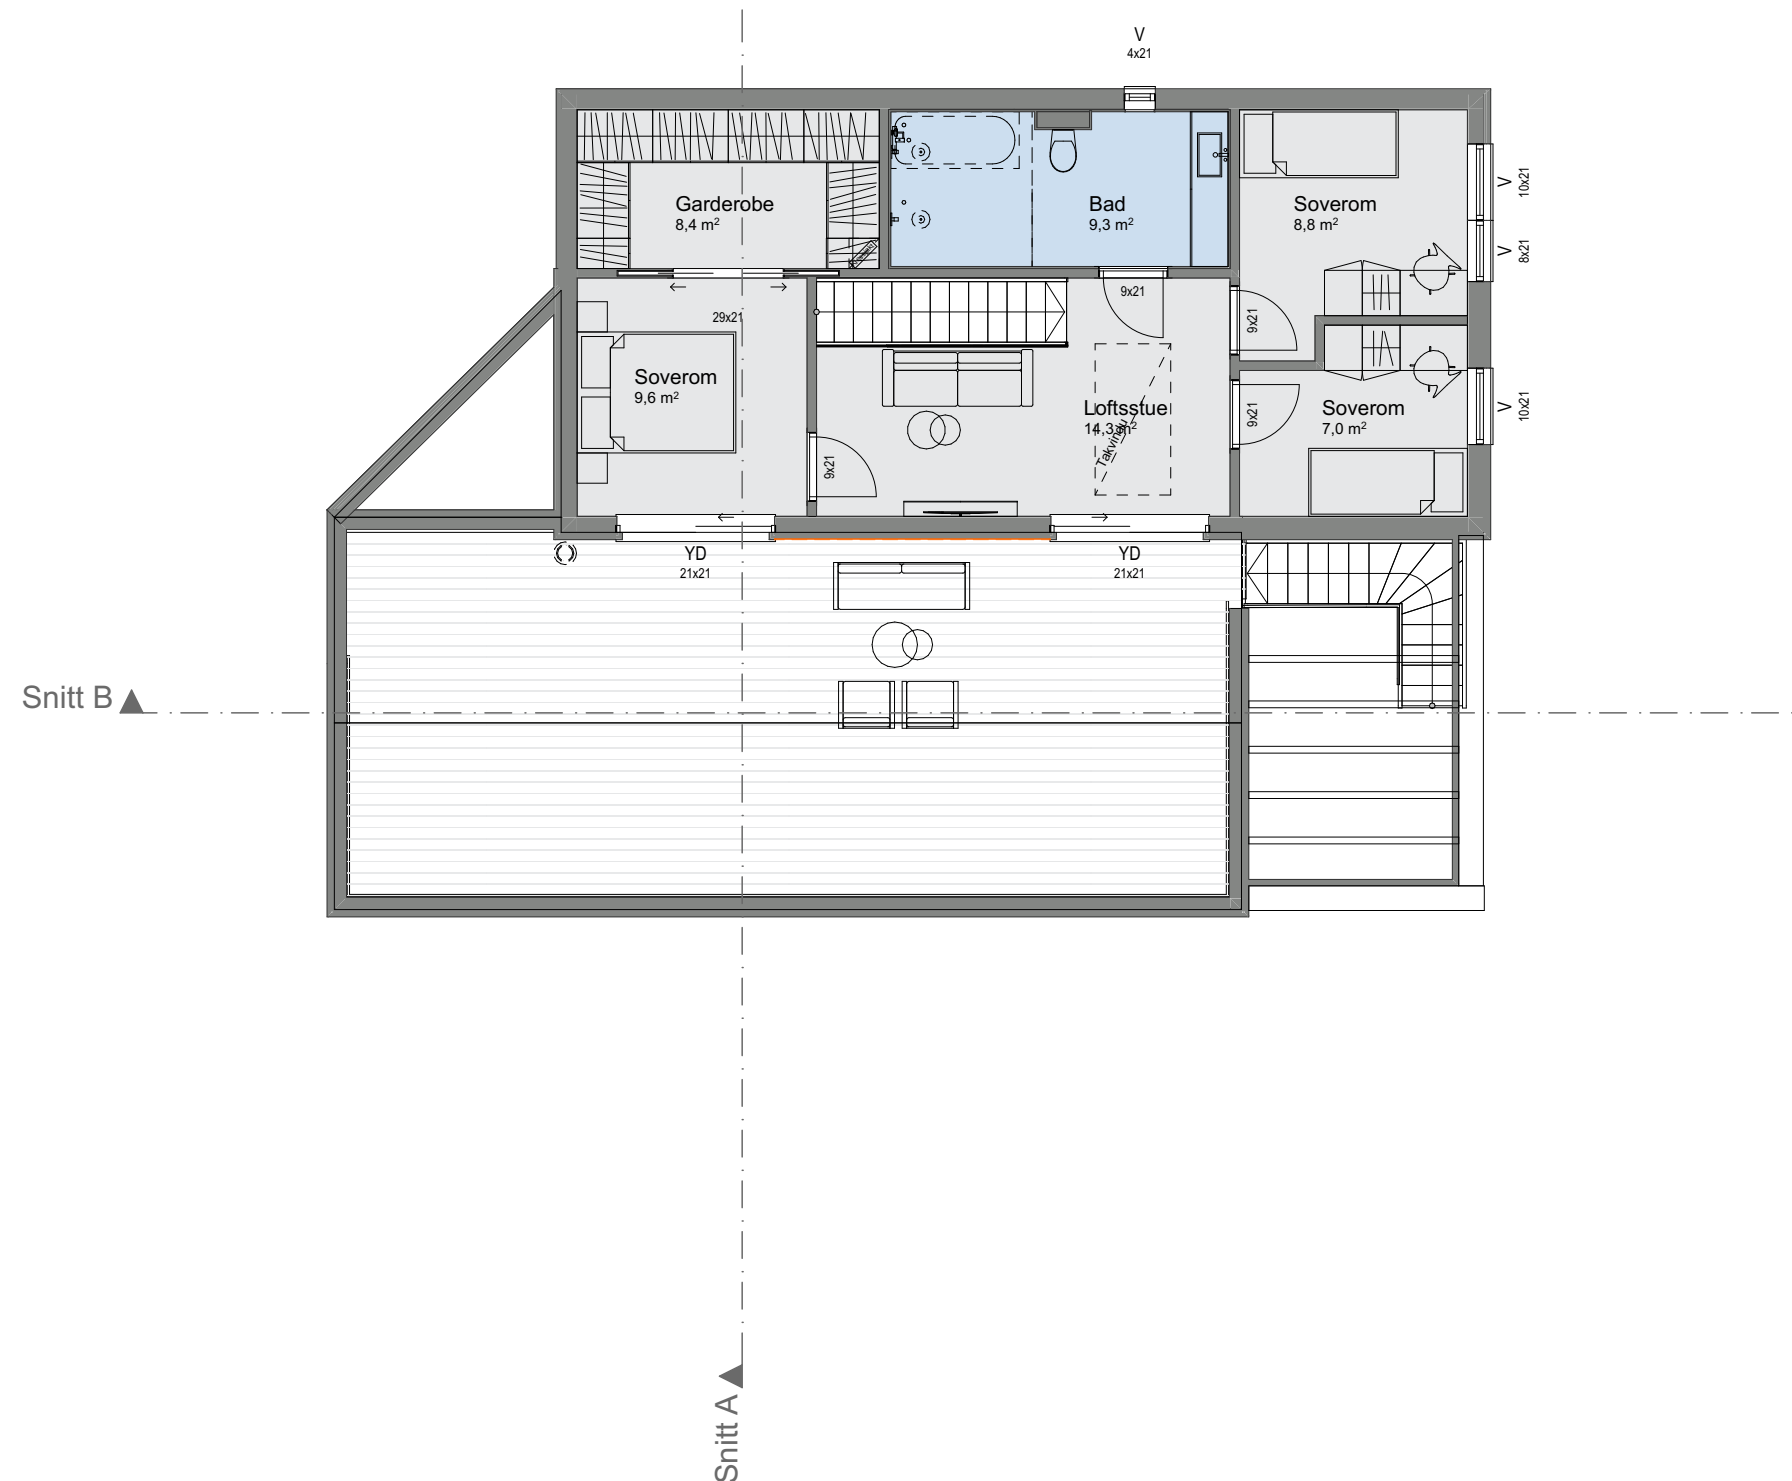

Før søknadsarbeider igangsettes kontaktes VHA for ferdigstilling

Husmodell: **Spesial**
Prosjektnr.: **260009**



Forhandler: **Privatkunde**

Tegningen har tidligere vert klargjort for søknad: **Nei**

Tiltak: Enebolig m/sekundærleilighet

TEGNINGEN MÅ HVERKEN HELT ELLER DELVIS KOPIERES ELLER BENYTTES VED TILTAK SOM VESTLANDSHUS IKKE MEDVIRKER I

VESTLANDS HUS
Arkitekter

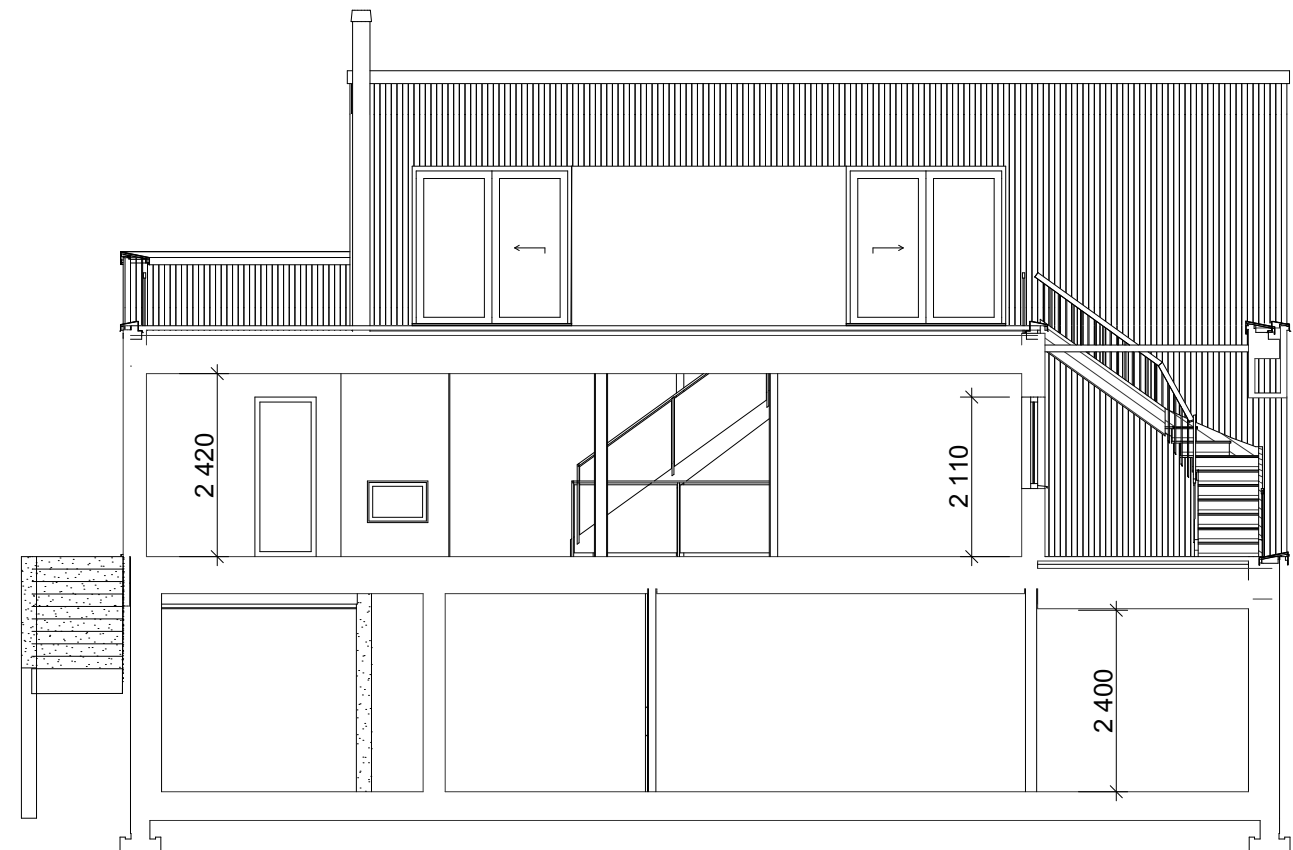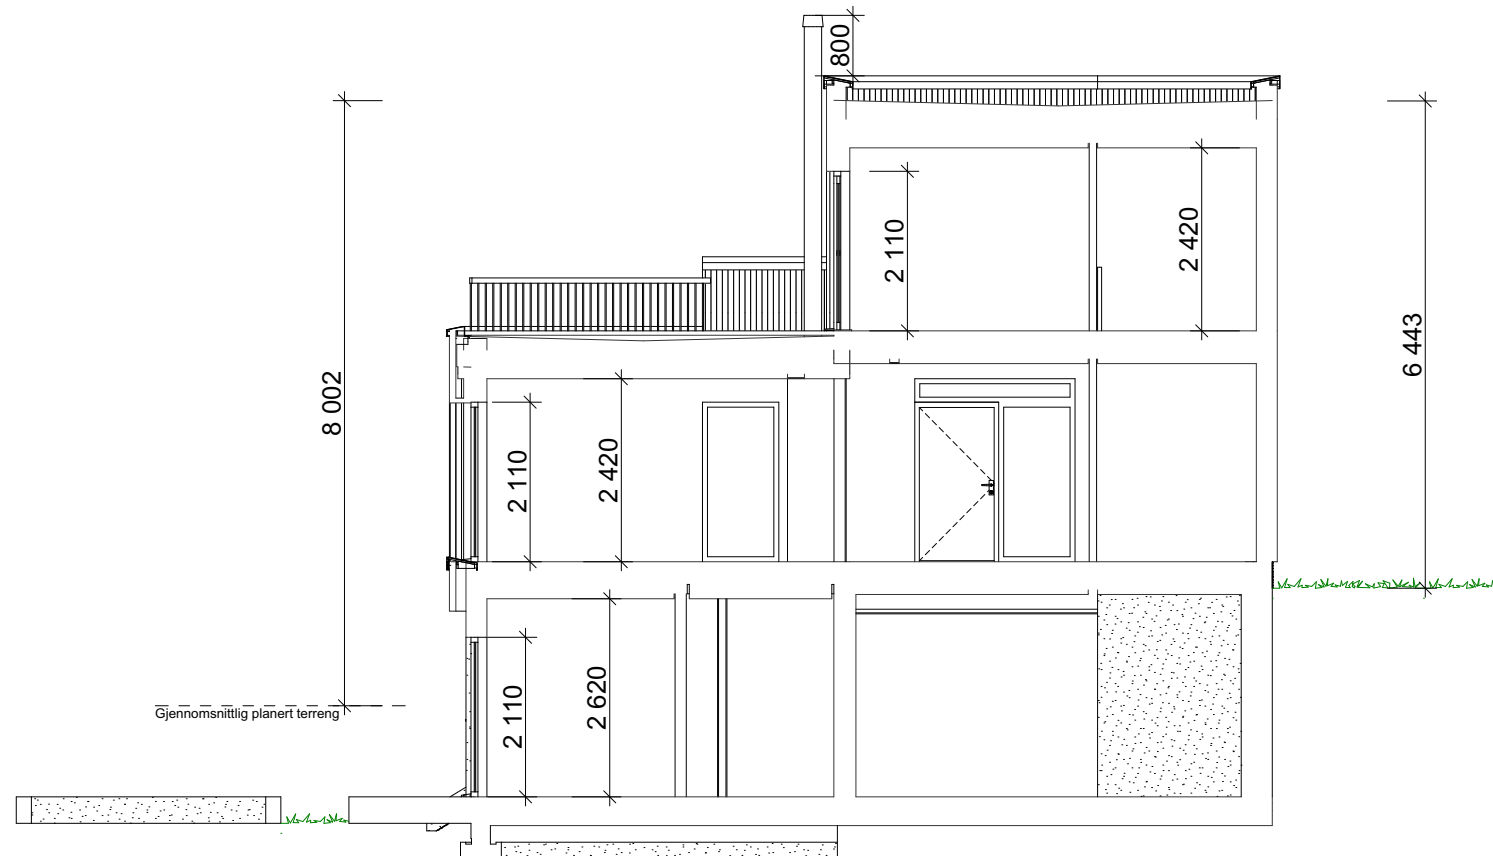

Før søknadsarbeider igangsettes kontaktes VHA for ferdigstilling

Husmodell: **Spesial**
Prosjektnr.: **260009**

Forhandler: **Privatkunde**

Tegningen har tidligere vært klargjort for søknad: **Nei**