


[illegible]

[illegible]

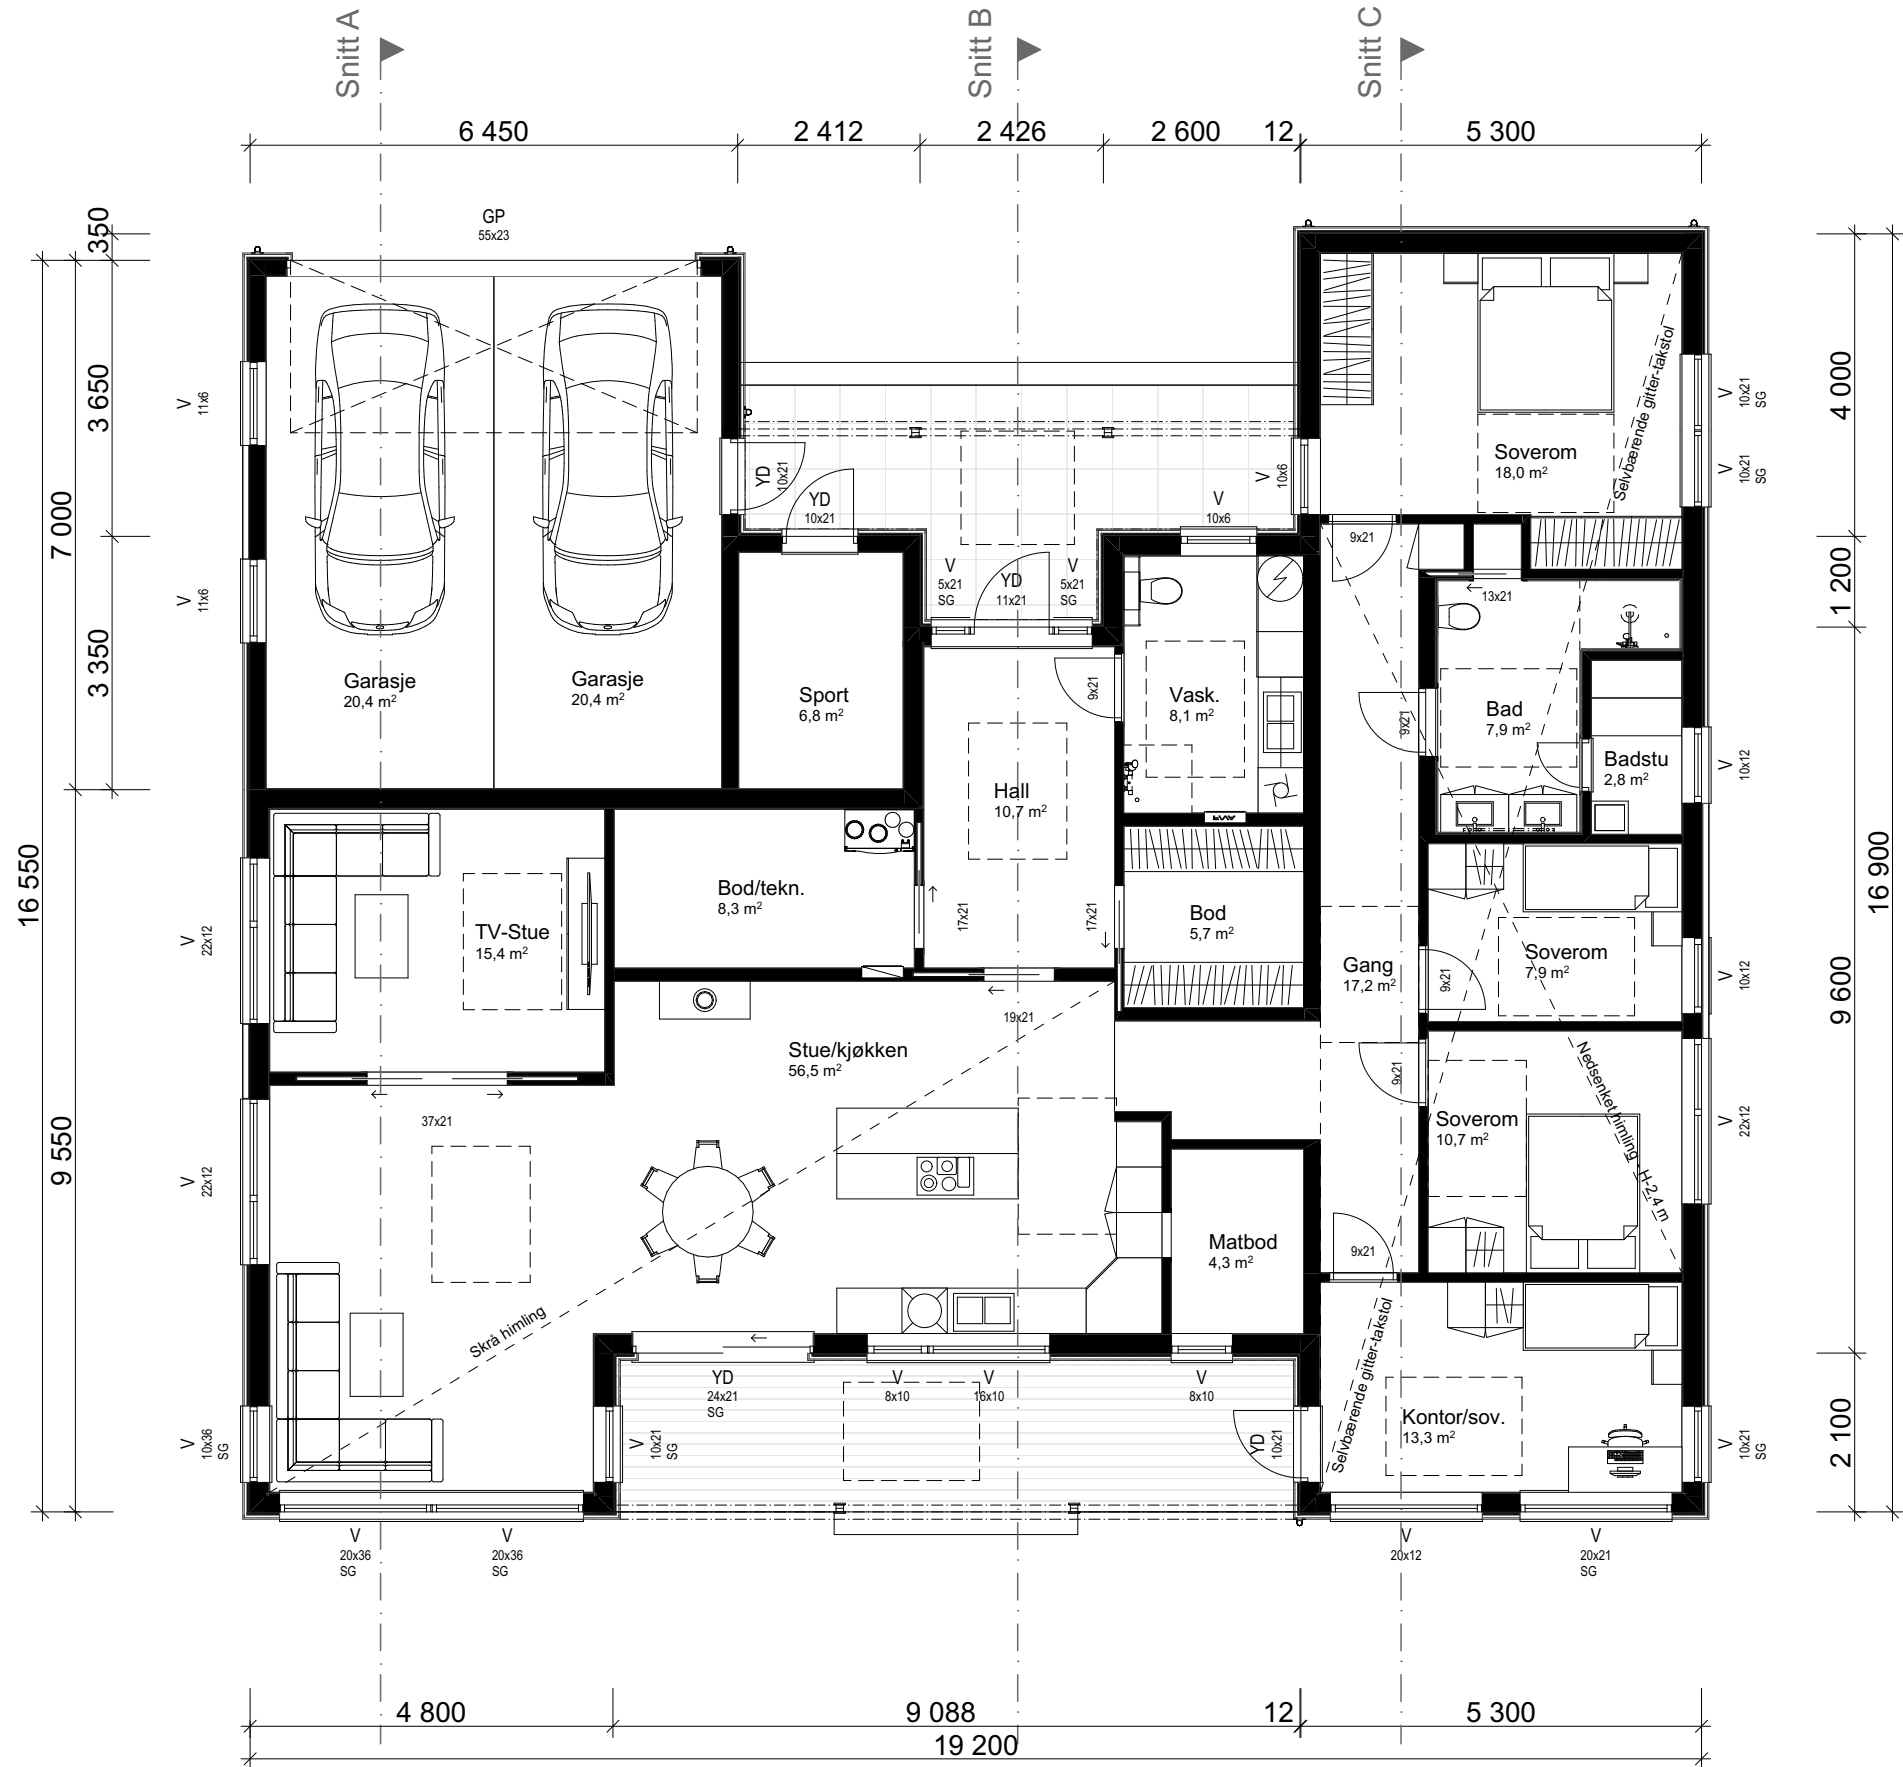

1:100 H. etasje

Arealberegninger iht. NS-3940:2012		
BRA		
	H-etg OA	28,6
	H-etg Garasje/sport	48,3
	H-etg	198,1
		275,0 m²
P-ROM		
	H-etg	175,6
		175,6 m²
BYA		
	Utv. parkering	18,0
	Overbygd	30,1
	Bygningskropp	278,8
		326,9 m²
BTA		
	Garasje	47,2
		47,2 m²

	</
--	--	----

[illegible]