

Prosjekttegninger

Tiltakshaver : Eli Triumf og Øyvind Roarsen
Gårds- og bruksnummer : 13/145

Forhandler : Sandøy Bygg AS



Tegningene leveres av :

 **VESTLANDS HUS**
Arkitekter

Tiltakshaver Eli Triumf og Øyvind Roarsen
Forhandler Sandøy Bygg AS
Storestevegen 14, 9151 Storeslett, Nordreisa kommune

Tegningsnr.: 601
Gnr./Bnr.: 13/145
Prosjektnr.: 260011
Dato: 27.01.2026

VESTLANDSHUS ARKITEKTER AS - 6018 ÅLESUND - TLF 70178900

TEGNINGEN MÅ HVERKEN HELT ELLER DELVIS KOPIERES ELLER BENYTTES VED TILTAK SOM VESTLANDSHUS IKKE MEDVIRKER I


VESTLANDS HUS
Arkitekter

01	vh
03	vh
Rev.	Sign.



Tiltakshaver Eli Triumf og Øyvind Roarsen
Forhandler Sandøy Bygg AS
Storestevegen 14, 9151 Storeslett, Nordreisa kommune

VESTLANDSHUS ARKITEKTER AS - 6018 ÅLESUND - TLF 70178900

TEGNINGEN MÅ HVERKEN HELT ELLER DELVIS KOPIERES ELLER BENYTTES VED TILTAK SOM VESTLANDSHUS IKKE MEDVIRKER I

Tegningsnr.: 602
Gnr./Bnr.: 13/145
Prosjektnr.: 260011
Dato: 27.01.2026

VESTLANDS HUS
Arkitekter

01	vh
03	vh
Rev.	Sign.



P-ROM		
	H-etg	175,6
		175,6 m²

Tiltakshaver Eli Triumf og Øyvind Roarsen
Forhandler Sandøy Bygg AS
Storestevegen 14, 9151 Storeslett, Nordreisa kommune


Tegningsnr.: 604
Gnr./Bnr.: 13/145
Prosjektnr.: 260011
Dato: 27.01.2026

VESTLANDSHUS ARKITEKTER AS - 6018 ÅLESUND - TLF 70178900
TEGNINGEN MÅ HVERKEN HELT ELLER DELVIS KOPIERES ELLER BENYTTES VED TILTAK SOM VESTLANDSHUS IKKE MEDVIRKER I

VESTLANDS HUS

Arkitekter

01	vh
03	vh
Rev.	Sign.

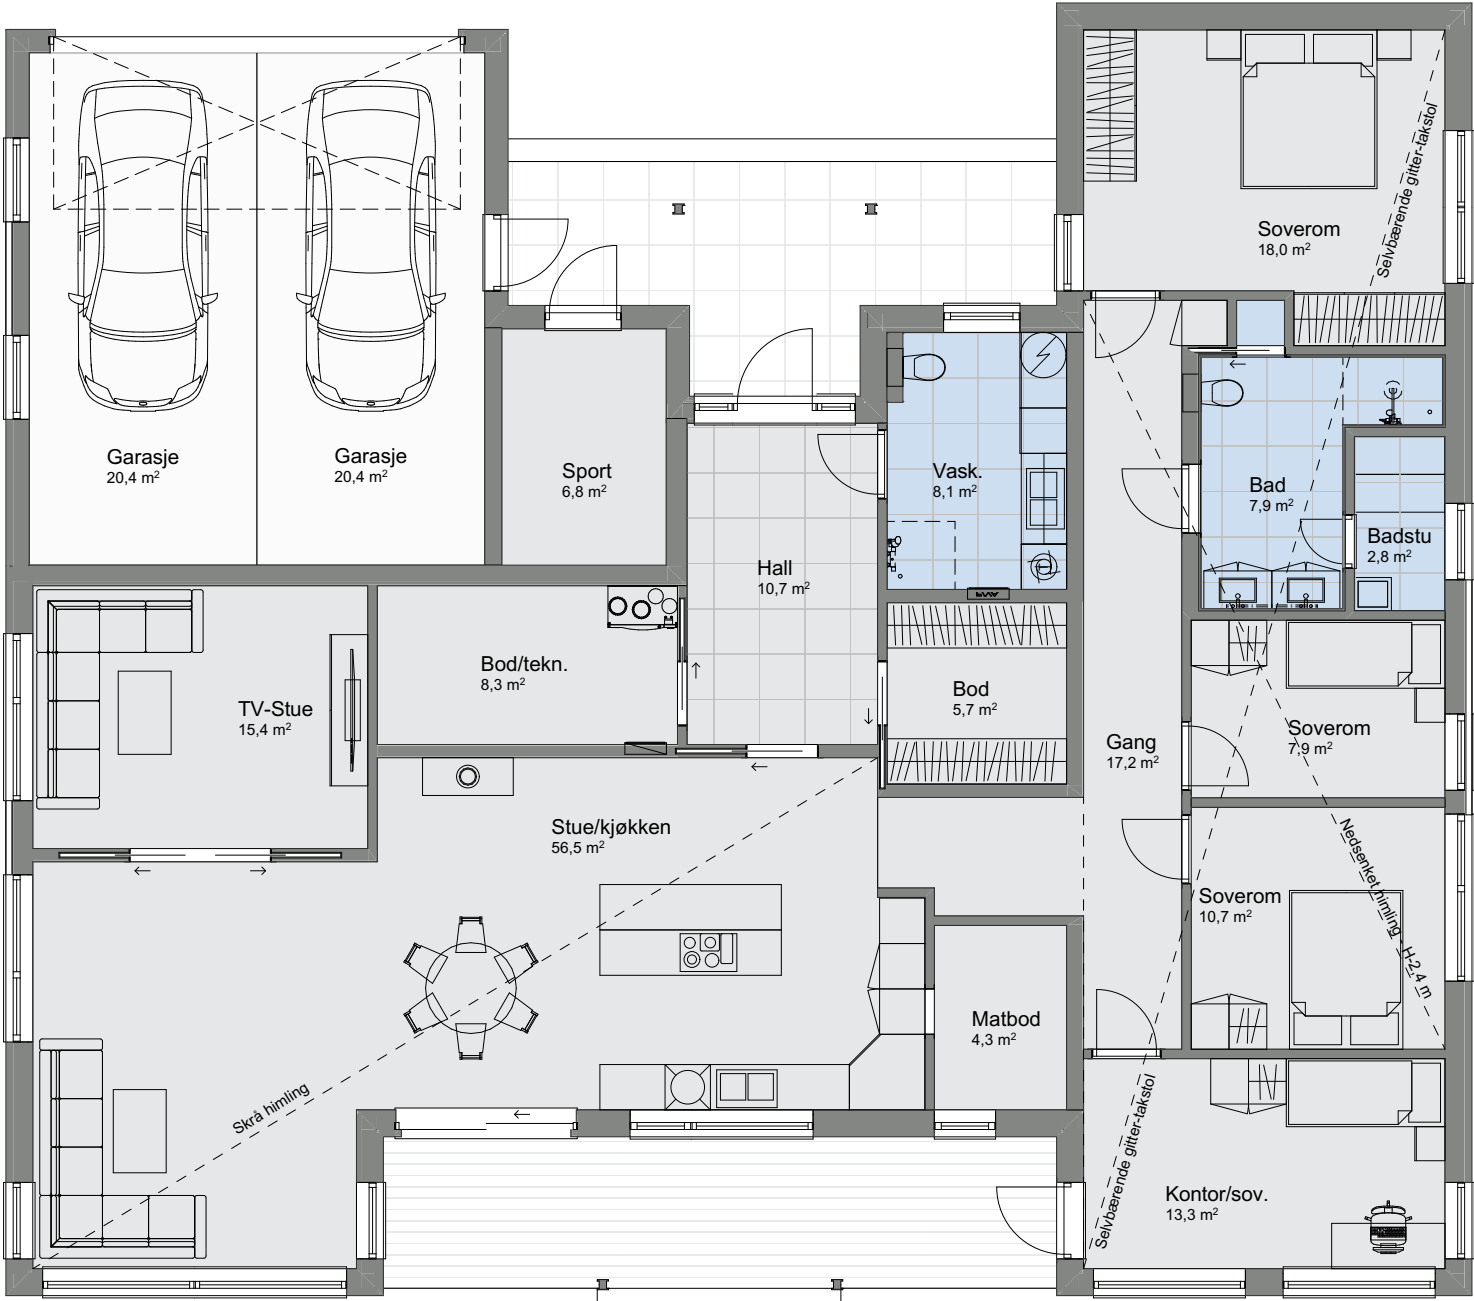

1:100 H. etasje