
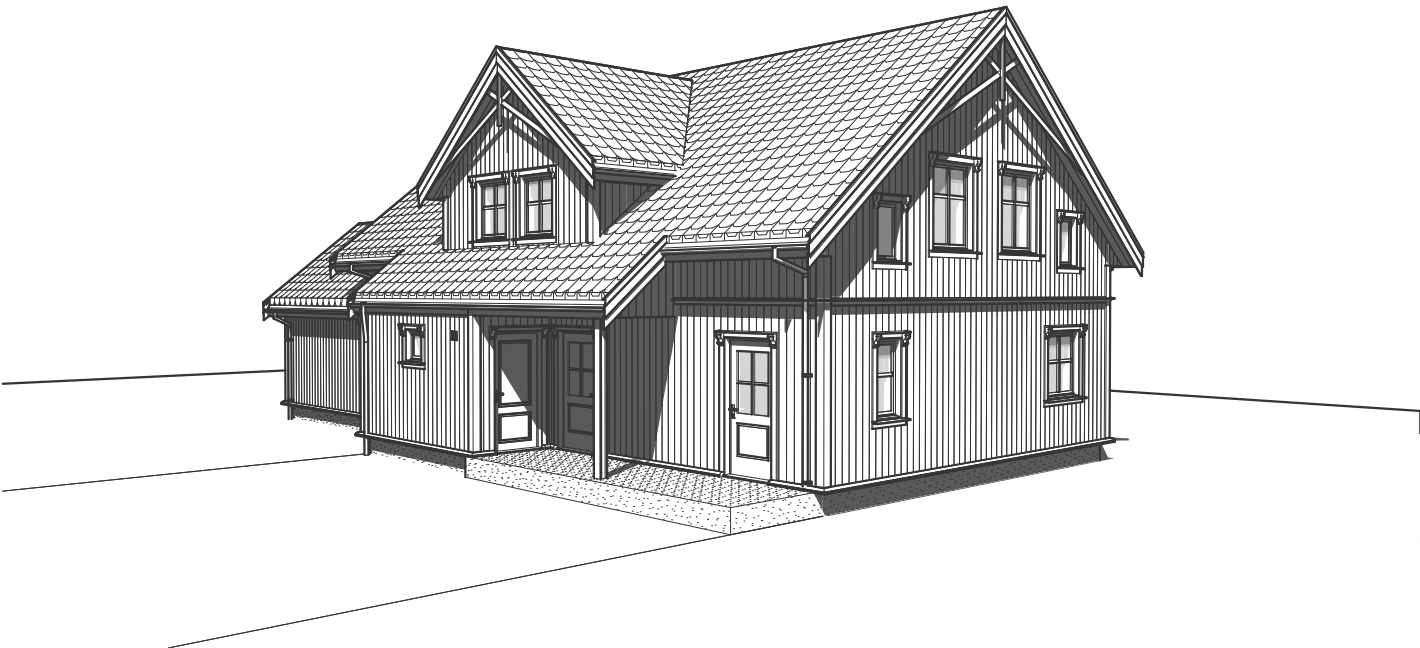


Tiltakshaver:

TEGNINGEN MÅ HVERKEN HELT ELLER DELVIS KOPIERES ELLER BENYTTES VED TILTAK SOM VESTLANDSHUS IKKE MEDVIRKER I

Forslagstegninger

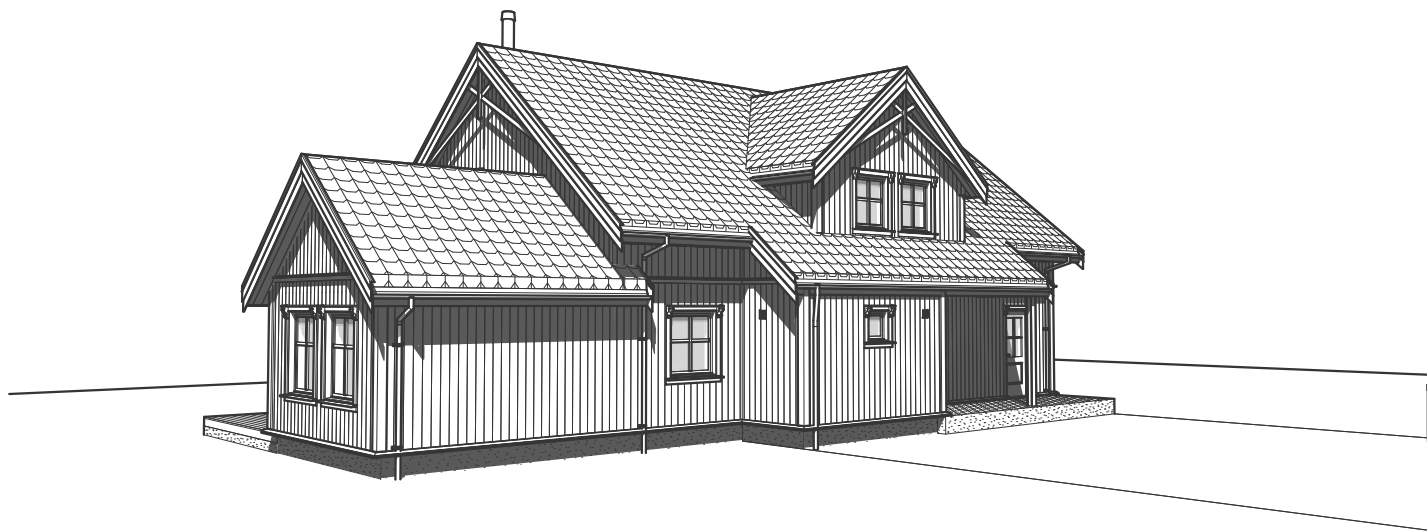


Prosjektnr.: 260017
Forhandler: Villa Wiig AS
Fase : Forslagstegninger
Dato : 23.03.2026
Før søknadsarbeider igangsettes kontaktes VHA for ferdigstillelse



Rev.	Beskrivelse


TEGNINGEN MÅ HVERKEN HELT ELLER DELVIS KOPIERES ELLER BENYTTES VED TILTAK SOM VESTLANDSHUS IKKE MEDVIRKER I

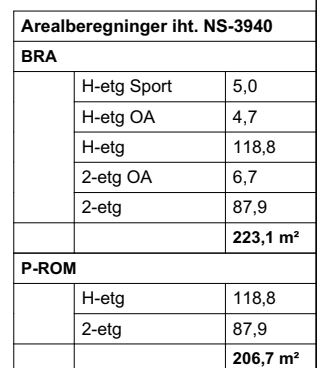

 VESTLANDS HUS
Arkitekter

Tiltakshaver:

TEGNINGEN MÅ HVERKEN HELT ELLER DELVIS KOPIERES ELLER BENYTTES VED TILTAK SOM VESTLANDSHUS IKKE MEDVIRKER I

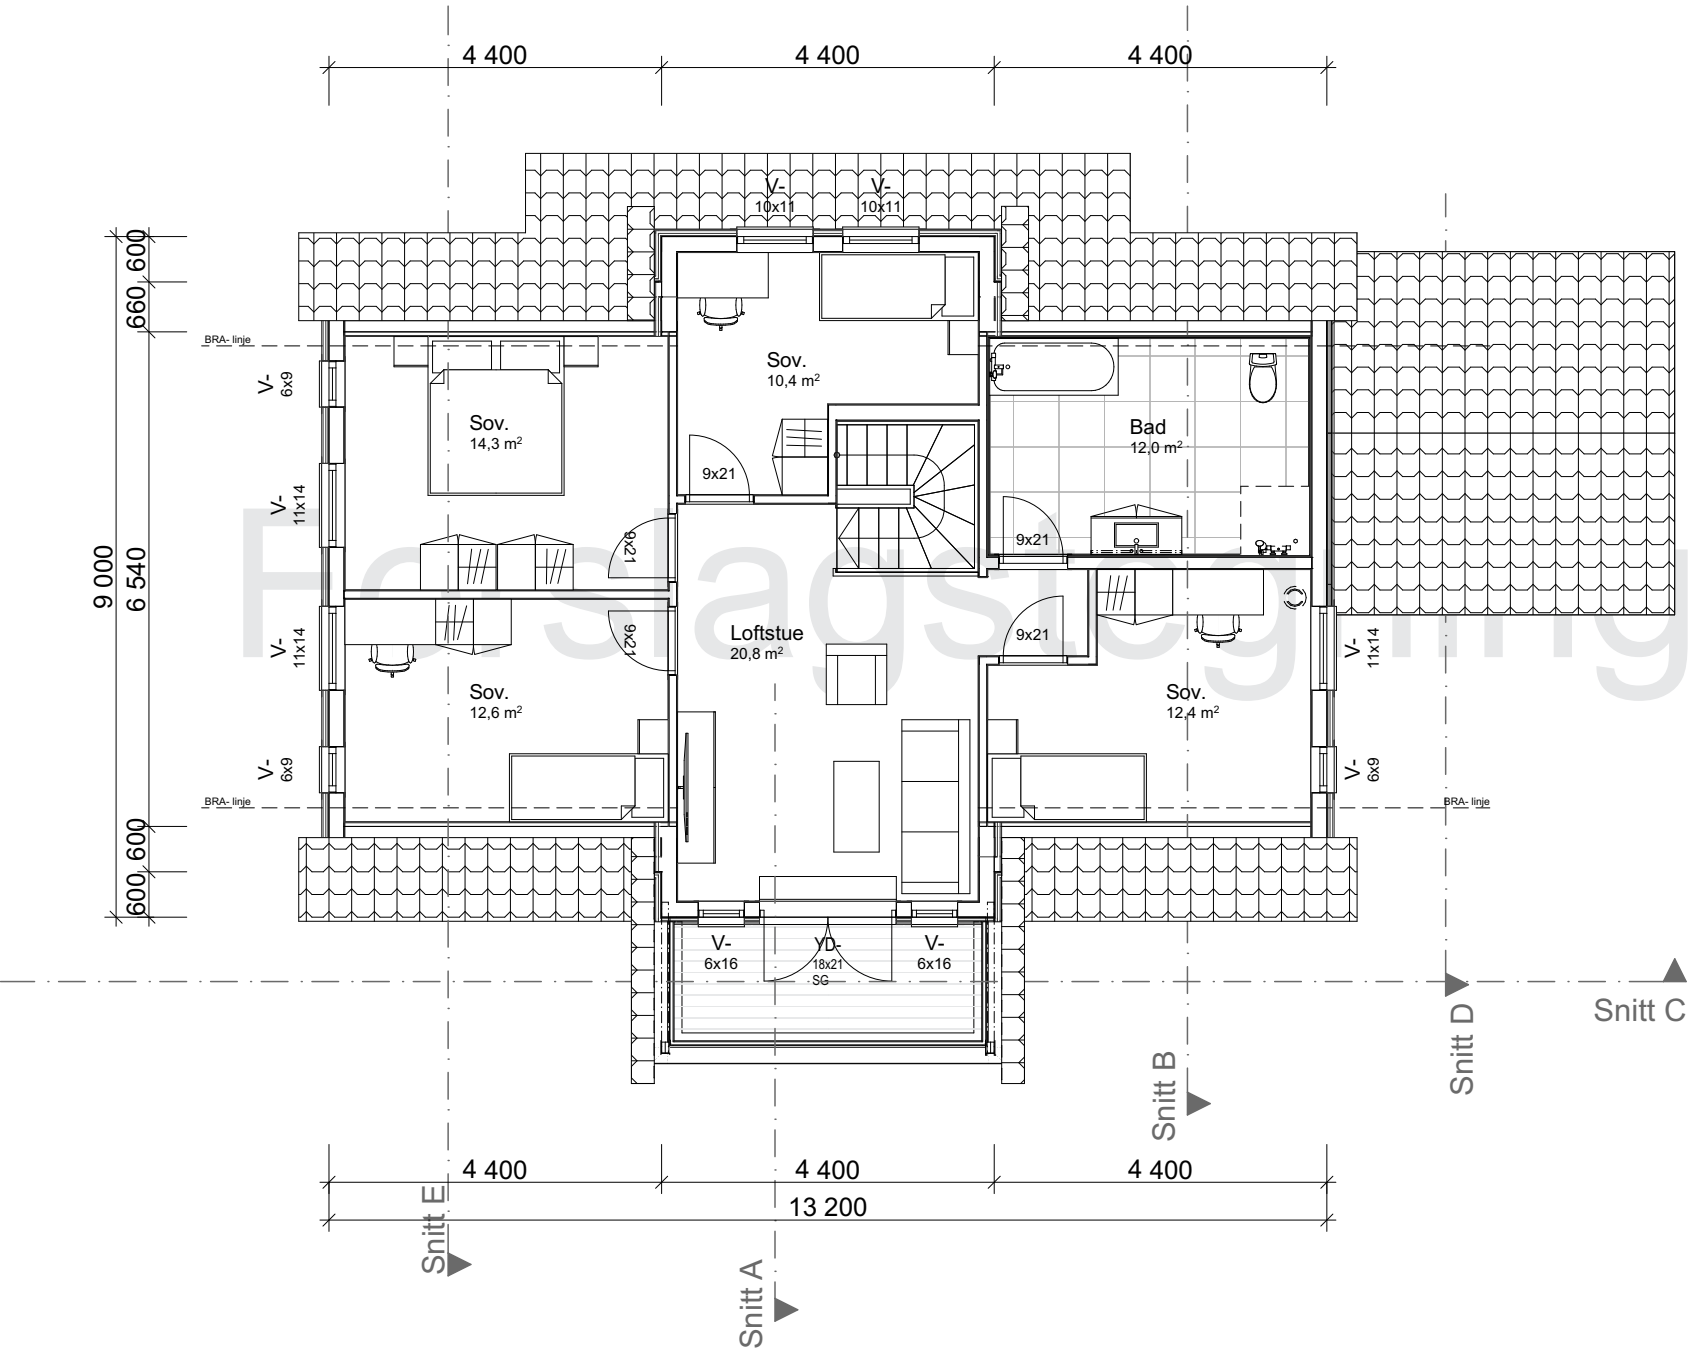


Prosjektnr.: 260017
Forhandler: Villa Wiig AS
Fase : Forslagstegninger
Dato : 23.03.2026
Før søknadsarbeider igangsettes kontaktes VHA for ferdigstillelse



Rev.	Beskrivelse

Tiltakshaver:

TEGNINGEN MÅ HVERKEN HELT ELLER DELVIS KOPIERES ELLER BENYTTES VED TILTAK SOM VESTLANDSHUS IKKE MEDVIRKER I

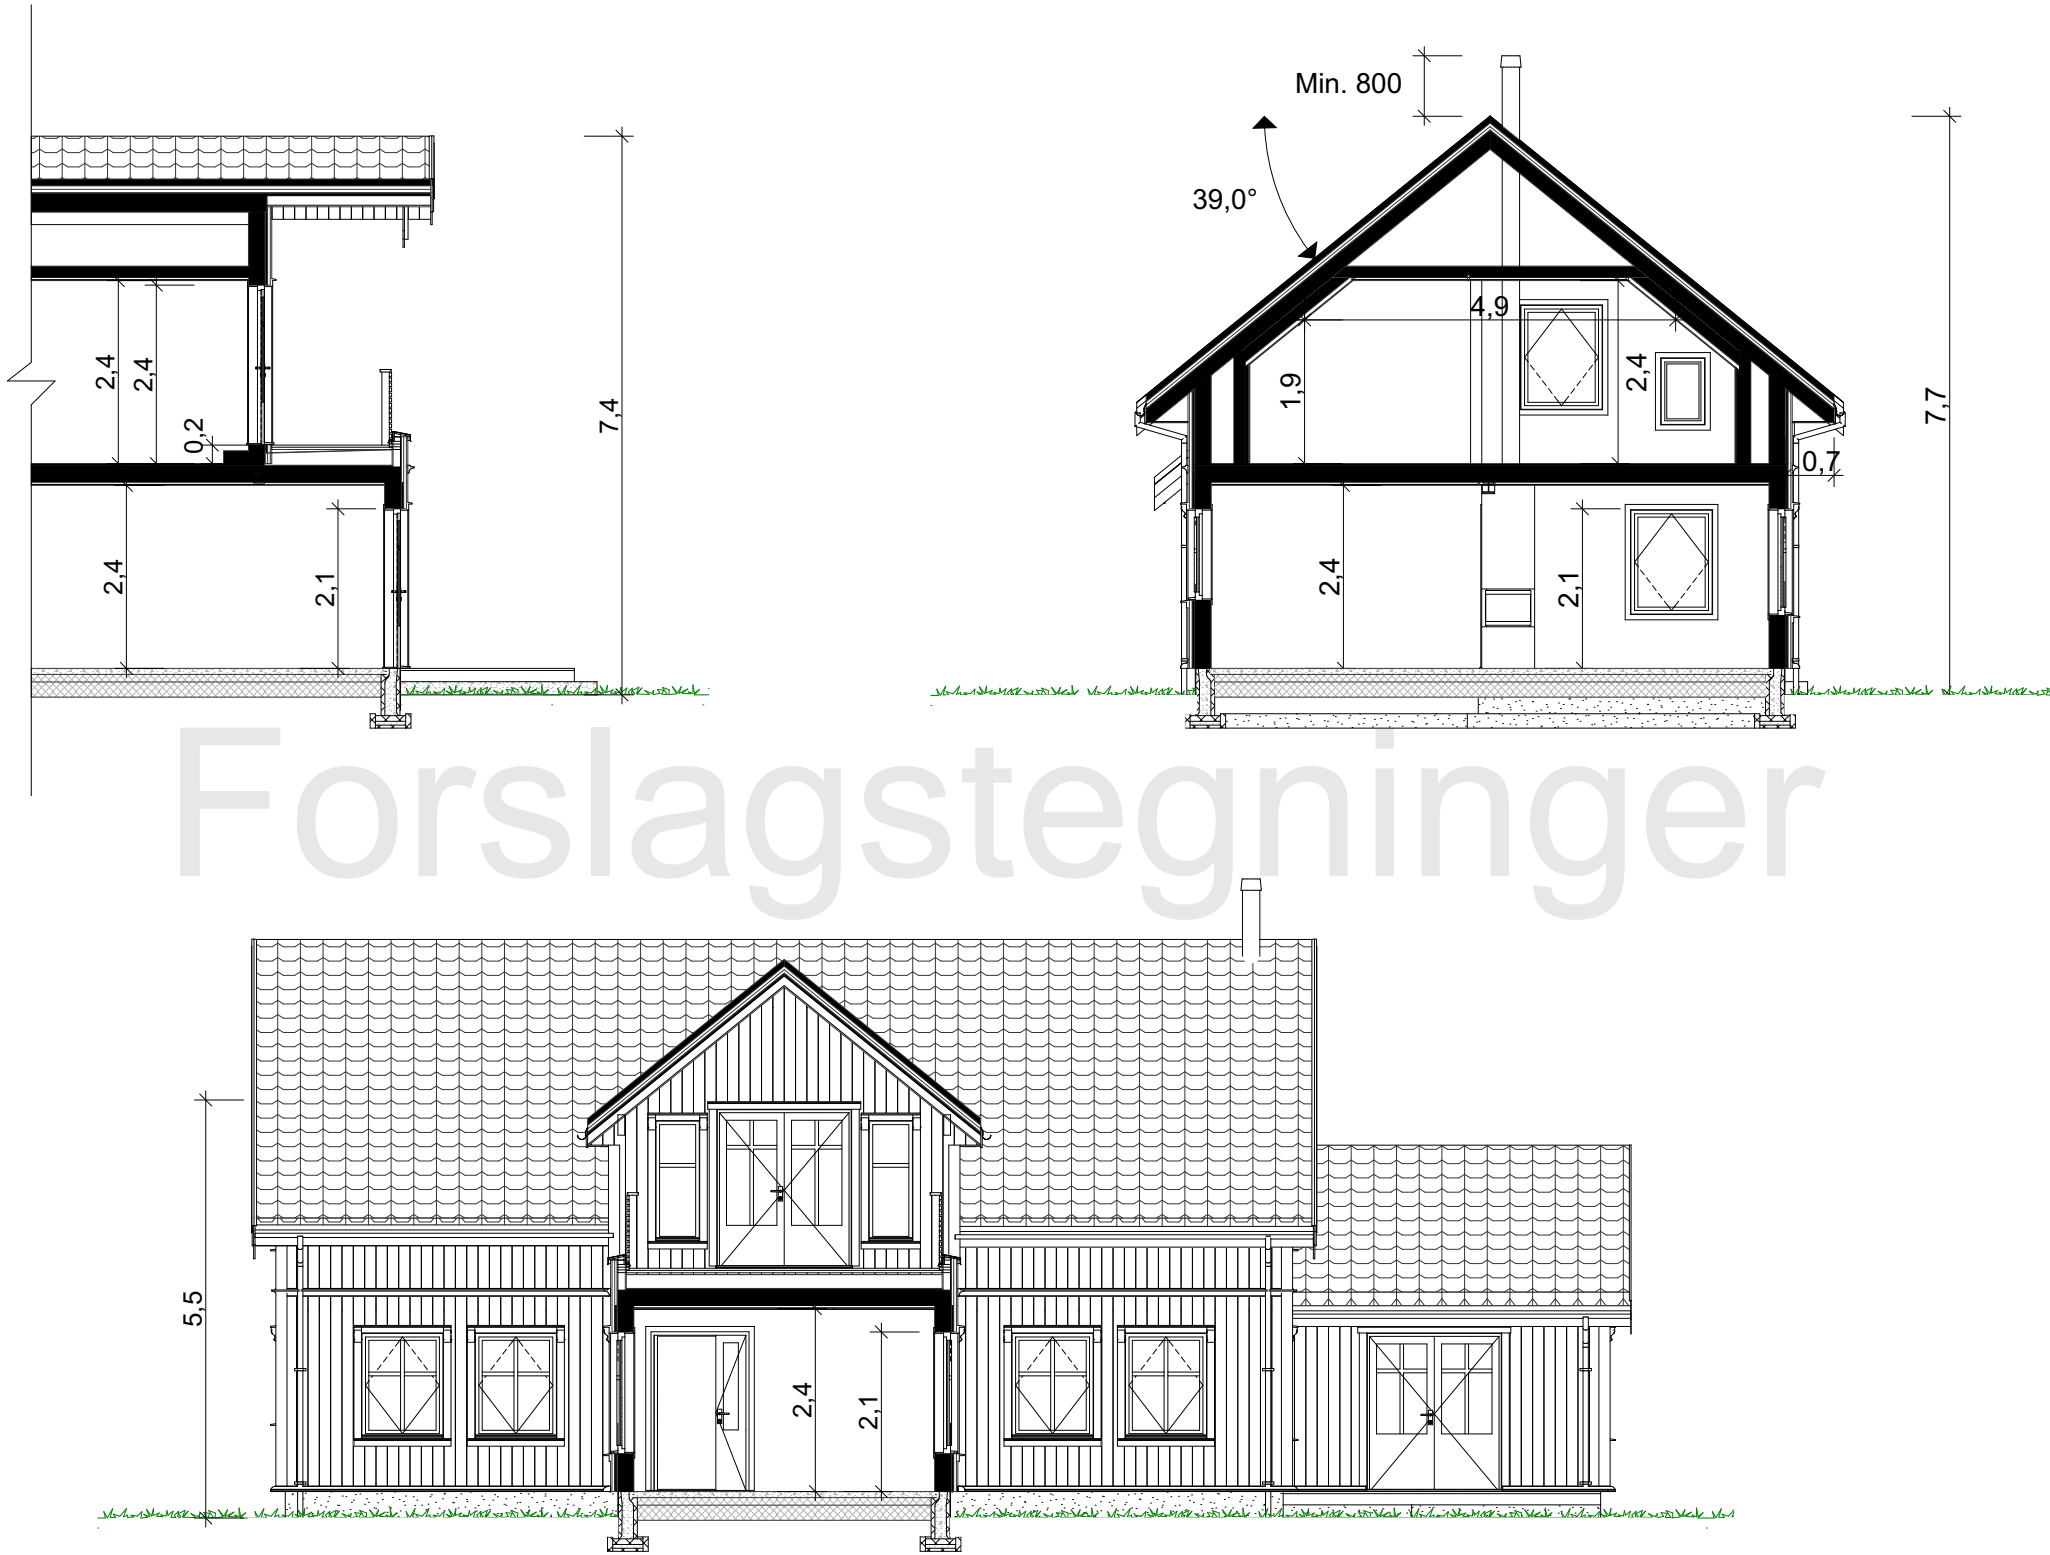

Prosjektnr.: 260017
Forhandler: Villa Wiig AS
Fase : Forslagstegninger
Dato : 23.03.2026
Før søknadsarbeider igangsettes kontaktes VHA for ferdigstillelse

Rev.	Beskrivelse