


TEGNINGEN MÅ HVERKEN HELT ELLER DELVIS KOPIERES ELLER BENYTTES VED TILTAK SOM VESTLANDSHUS IKKE MEDVIRKER I

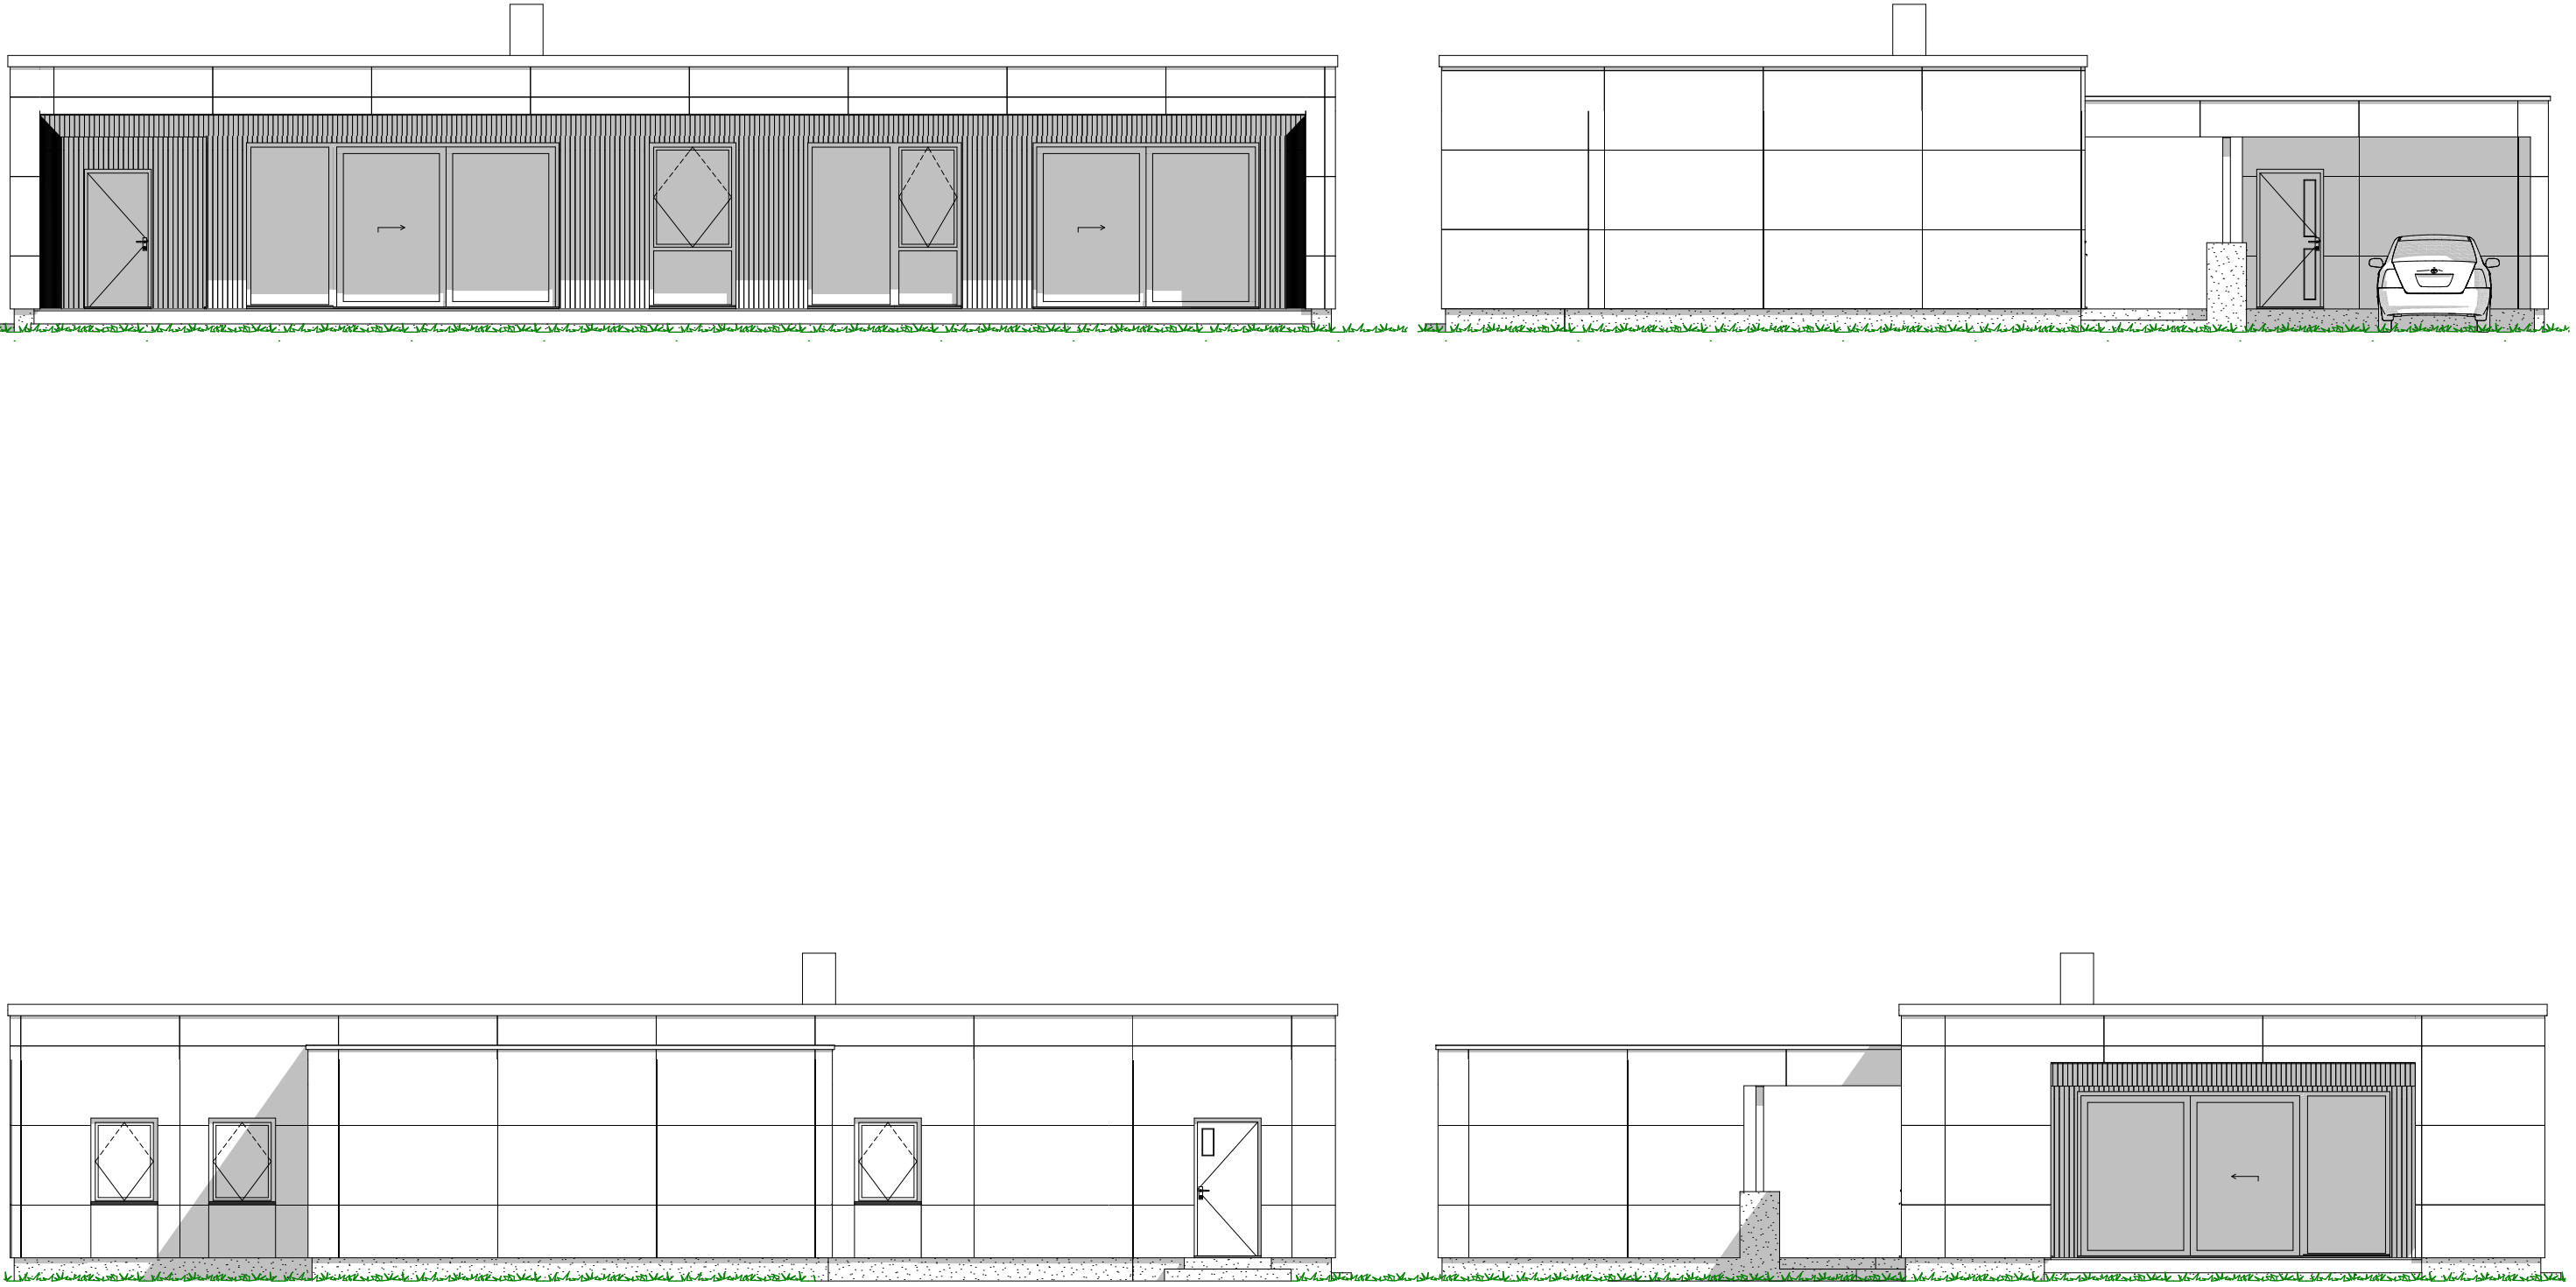


Prosjektnr.: 260022
Forhandler: Snikkergutane AS
Fase : Forslagstegninger
Dato : 10.02.26
Før søknadsarbeider igangsettes kontaktes VHA for ferdigstillelse

Rev.	Beskrivelse

Tiltakshaver: Kjetil Tennfjord Aarseth

TEGNINGEN MÅ HVERKEN HELT ELLER DELVIS KOPIERES ELLER BENYTTES VED TILTAK SOM VESTLANDSHUS IKKE MEDVIRKER I

Forslagstegninger

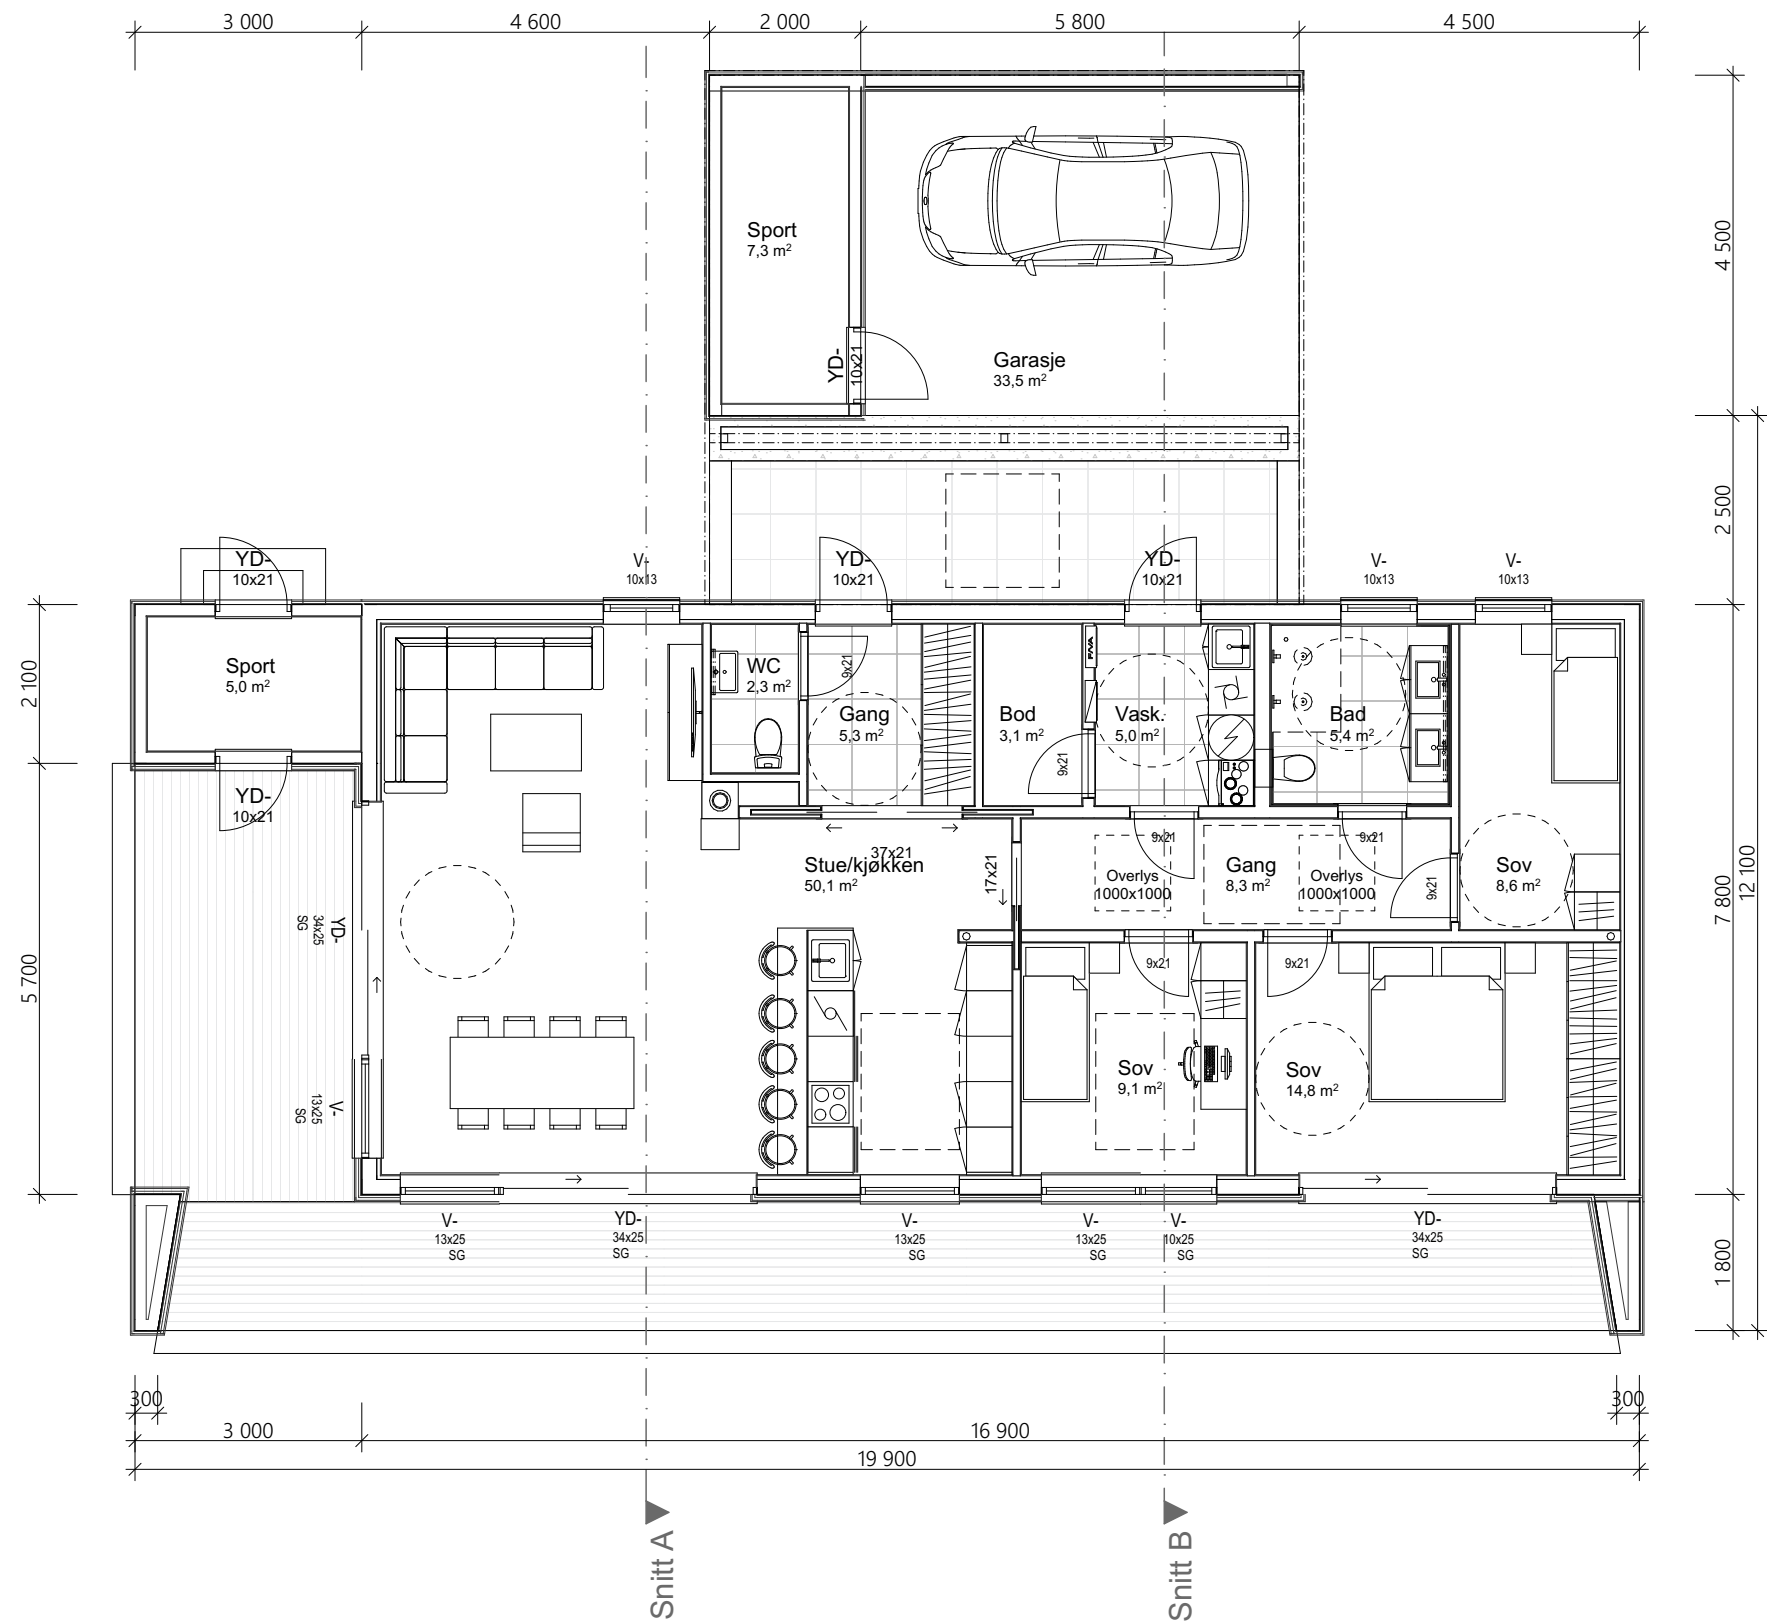


Arealberegninger iht. NS-3940		
BRA		
	H-etg Sport	5,0
	H-etg OA	65,2
	H-etg carport	24,6
	H-etg	119,3
		214,1 m²
P-ROM		
	H-etg	115,2
		115,2 m²
BYA		
	Overbygd	69,6
	Garasje	36,1
	Bygningskropp	143,5
		249,3 m²

Prosjektnr.: 260022
Forhandler: Snikkergutane AS
Fase : Forslagstegninger
Dato : 10.02.26
Før søknadsarbeider igangsettes kontaktes VHA for ferdigstillelse



Rev.	Beskrivelse

TEGNINGEN MÅ HVERKEN HELT ELLER DELVIS KOPIERES ELLER BENYTTES VED TILTAK SOM VESTLANDSHUS IKKE MEDVIRKER I

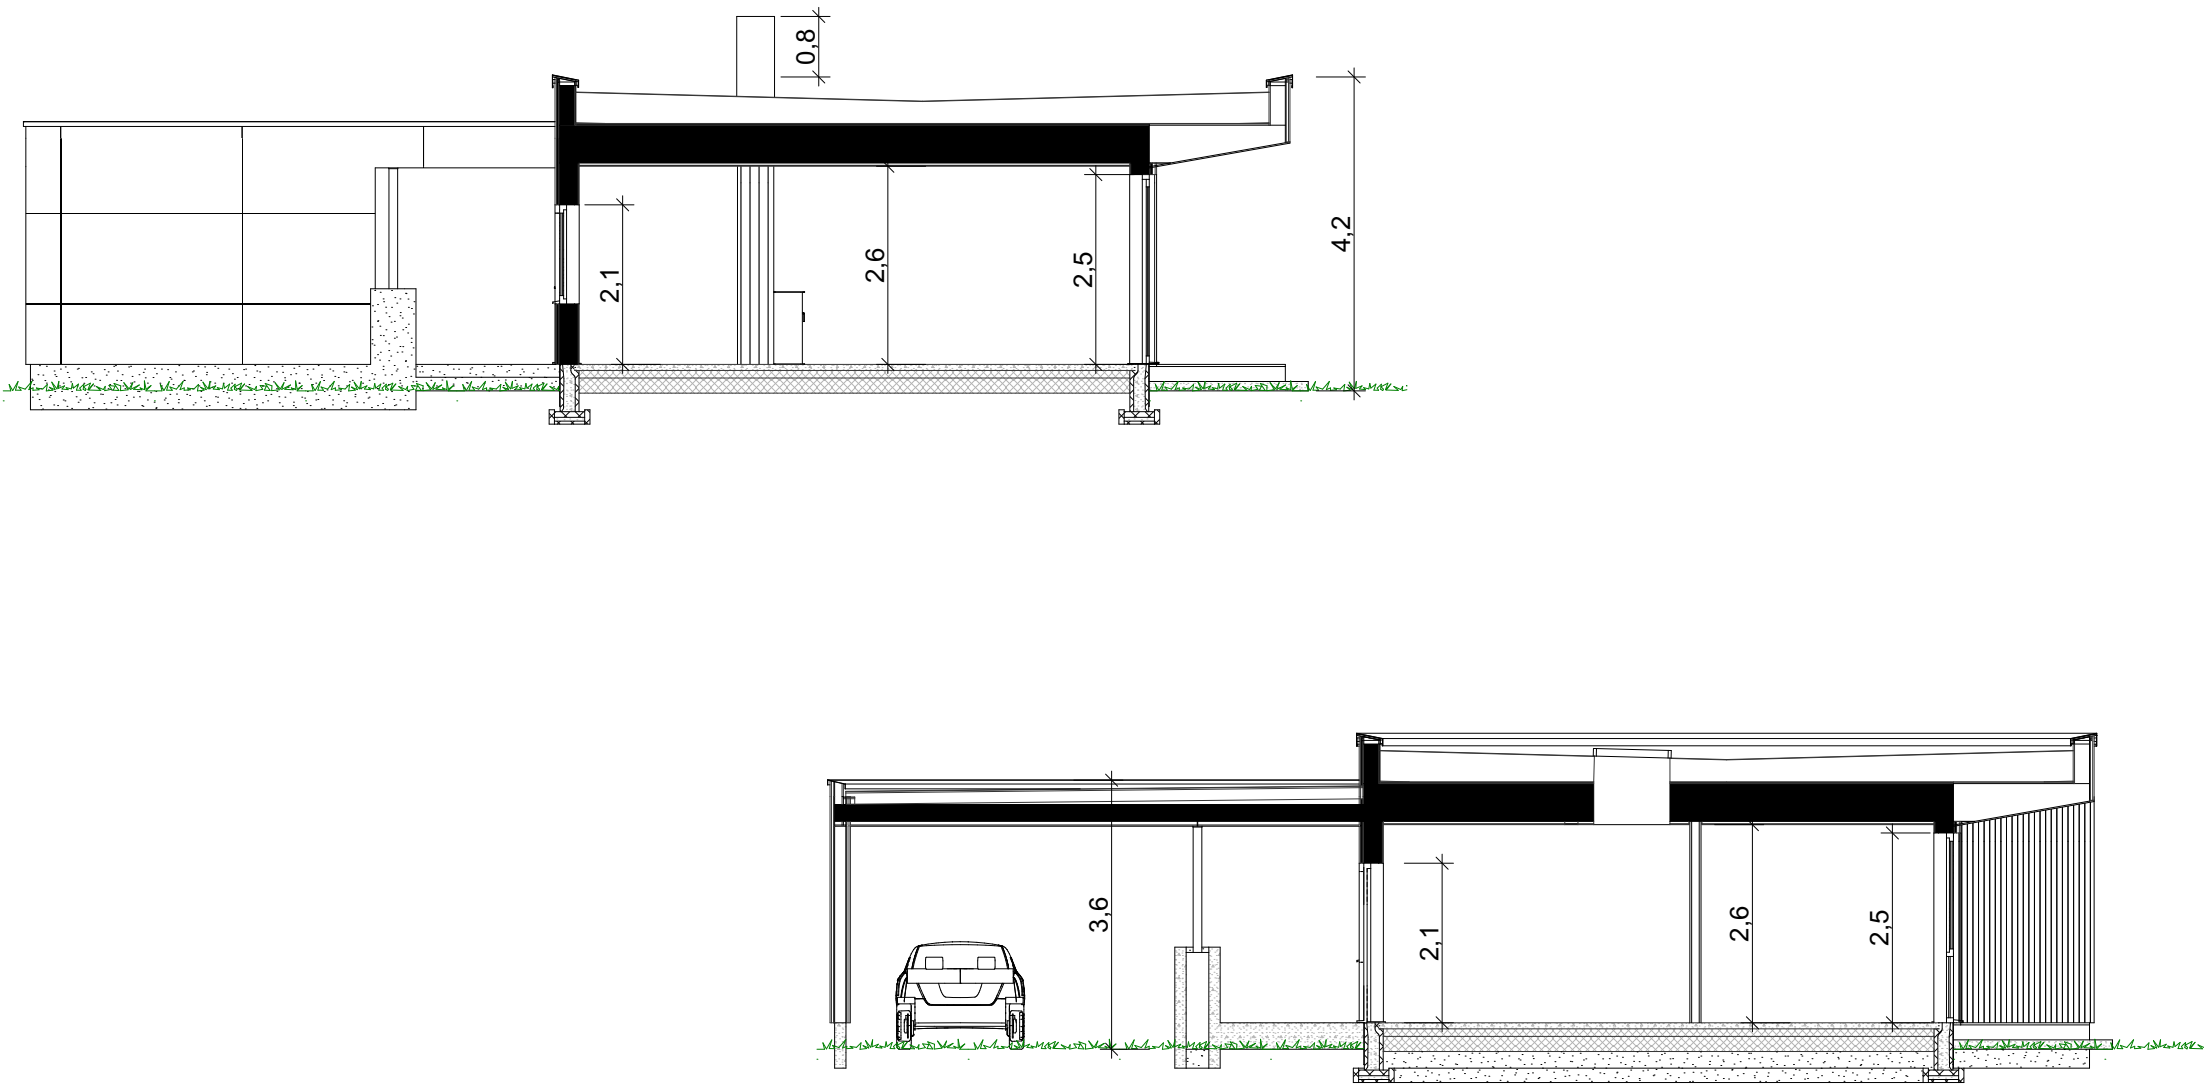

Rev.	Beskrivelse