



Tiltakshaver: Elin Brendehaug og Sondre Langeland

Forslagstegninger

TEGNINGEN MÅ HVERKEN HELT ELLER DELVIS KOPIERES ELLER BENYTTES VED TILTAK SOM VESTLANDSHUS IKKE MEDVIRKER I

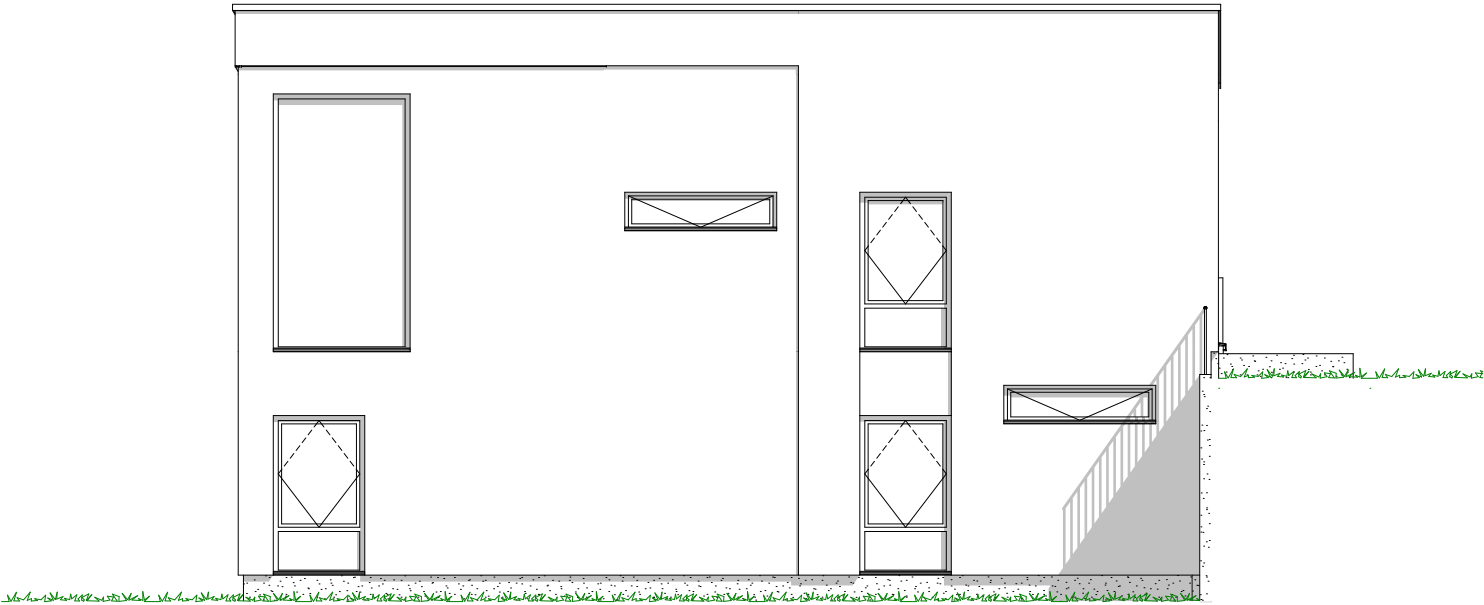

1:100 Fasade Øst

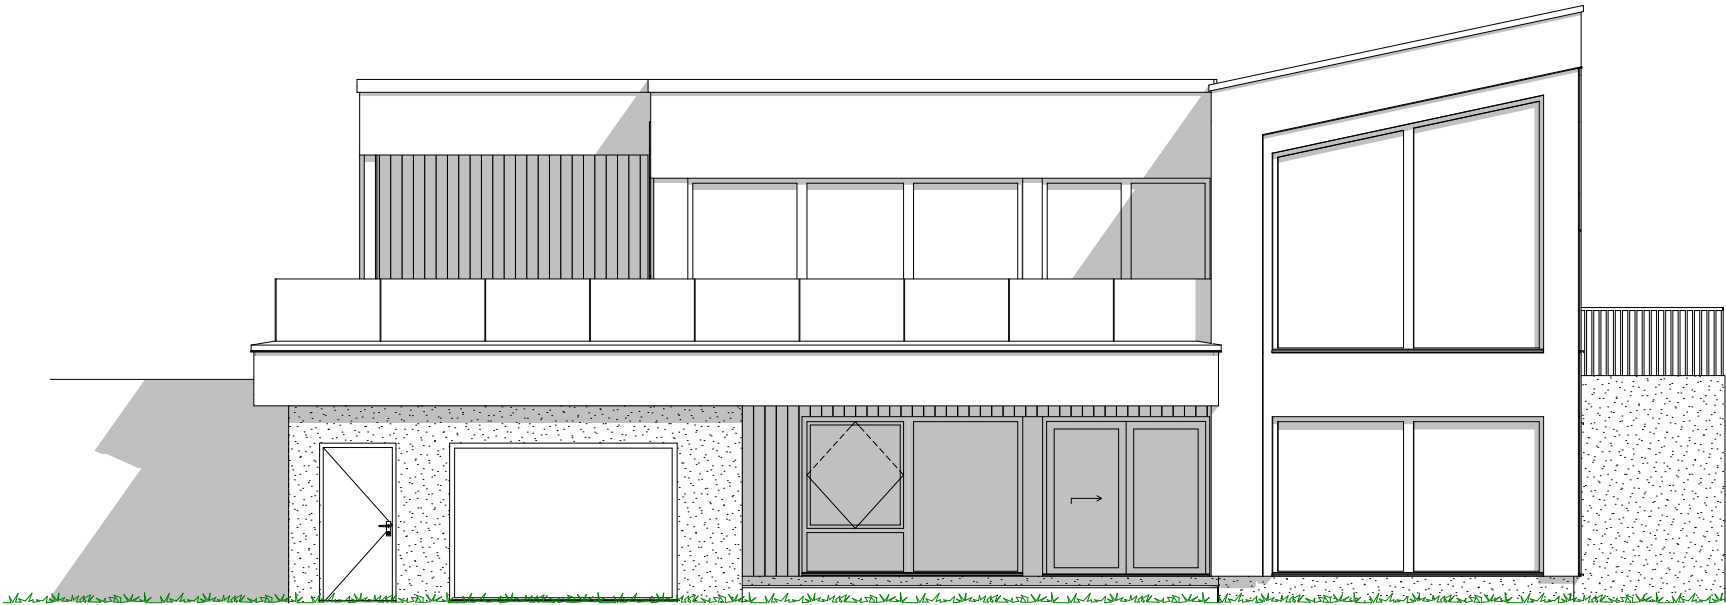

1:100 Fasade Sør

Prosjektnr.: 260039
Forhandler: Kjeilen Hus AS
Fase : Forslagstegninger
Dato : 17.03.2026
Før søknadsarbeider igangsettes kontaktes VHA for ferdigstillelse




Ark.: Arkitekt her

01	Endringer fasade, vinduer og kledning.
Rev.	Beskrivelse


Tiltakshaver: Elin Brendehaug og Sondre Langeland

Forslagstegninger

TEGNINGEN MÅ HVERKEN HELT ELLER DELVIS KOPIERES ELLER BENYTTES VED TILTAK SOM VESTLANDSHUS IKKE MEDVIRKER I

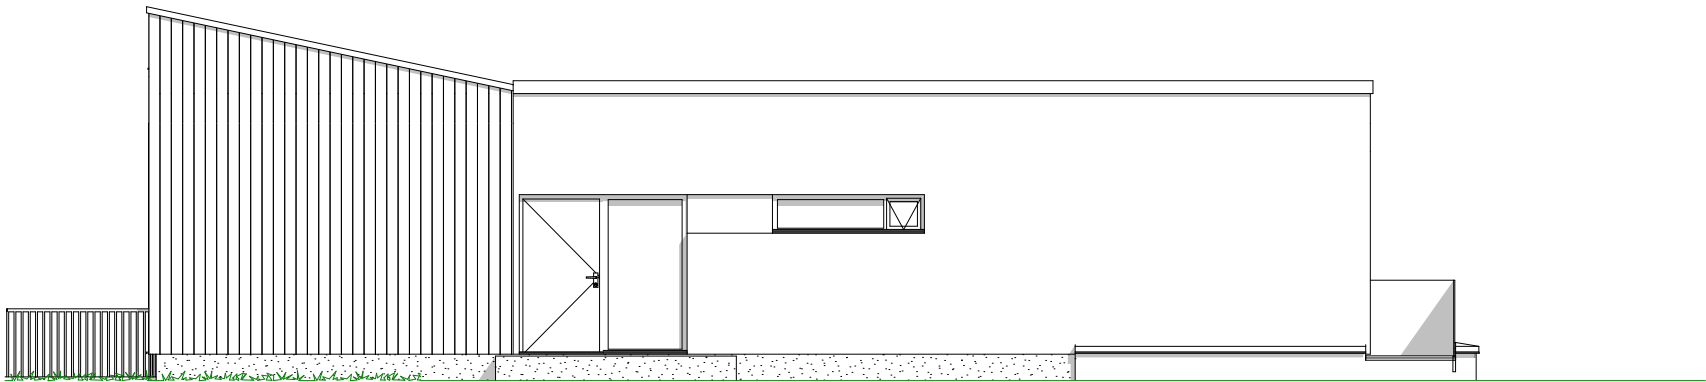

1:100 Fasade Nord

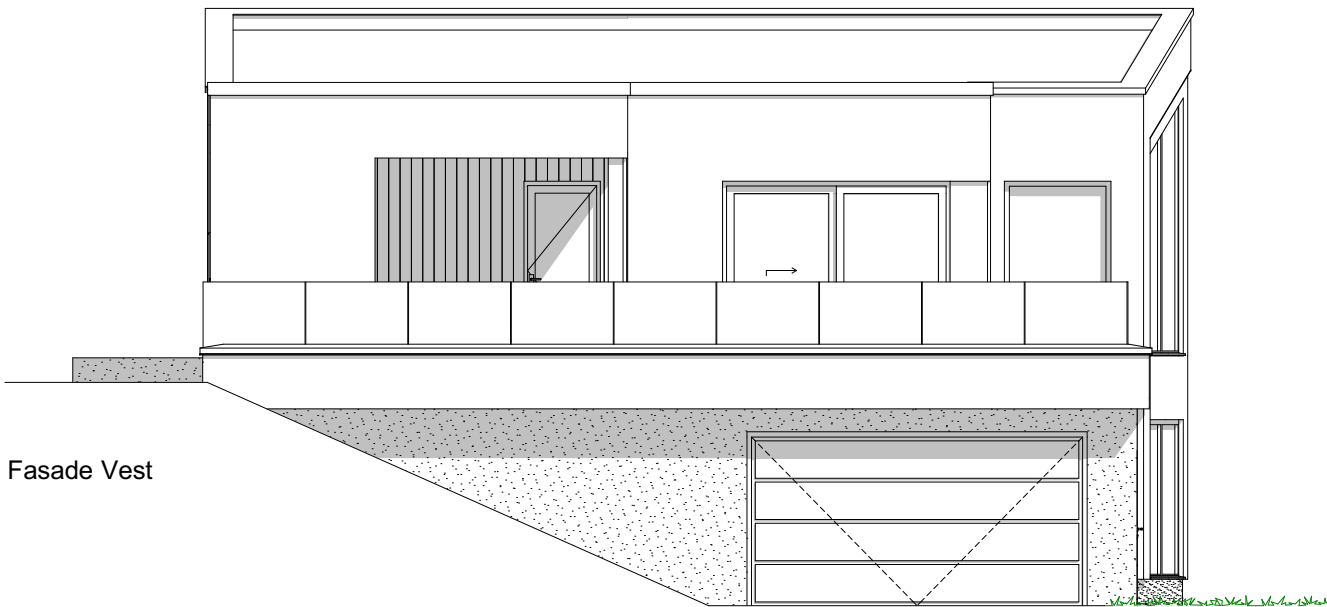

1:100 Fasade Vest

Prosjektnr.: 260039
Forhandler: Kjeilen Hus AS
Fase : Forslagstegninger
Dato : 17.03.2026
Før søknadsarbeider igangsettes kontaktes VHA for ferdigstillelse




Ark.: Arkitekt her

01	Endringer fasade, vinduer og kledning.
Rev.	Beskrivelse

Tiltakshaver: Elin Brendehaug og Sondre Langeland

TEGNINGEN MÅ HVERKEN HELT ELLER DELVIS KOPIERES ELLER BENYTTES VED TILTAK SOM VESTLANDSHUS IKKE MEDVIRKER I

Forslagstegninger

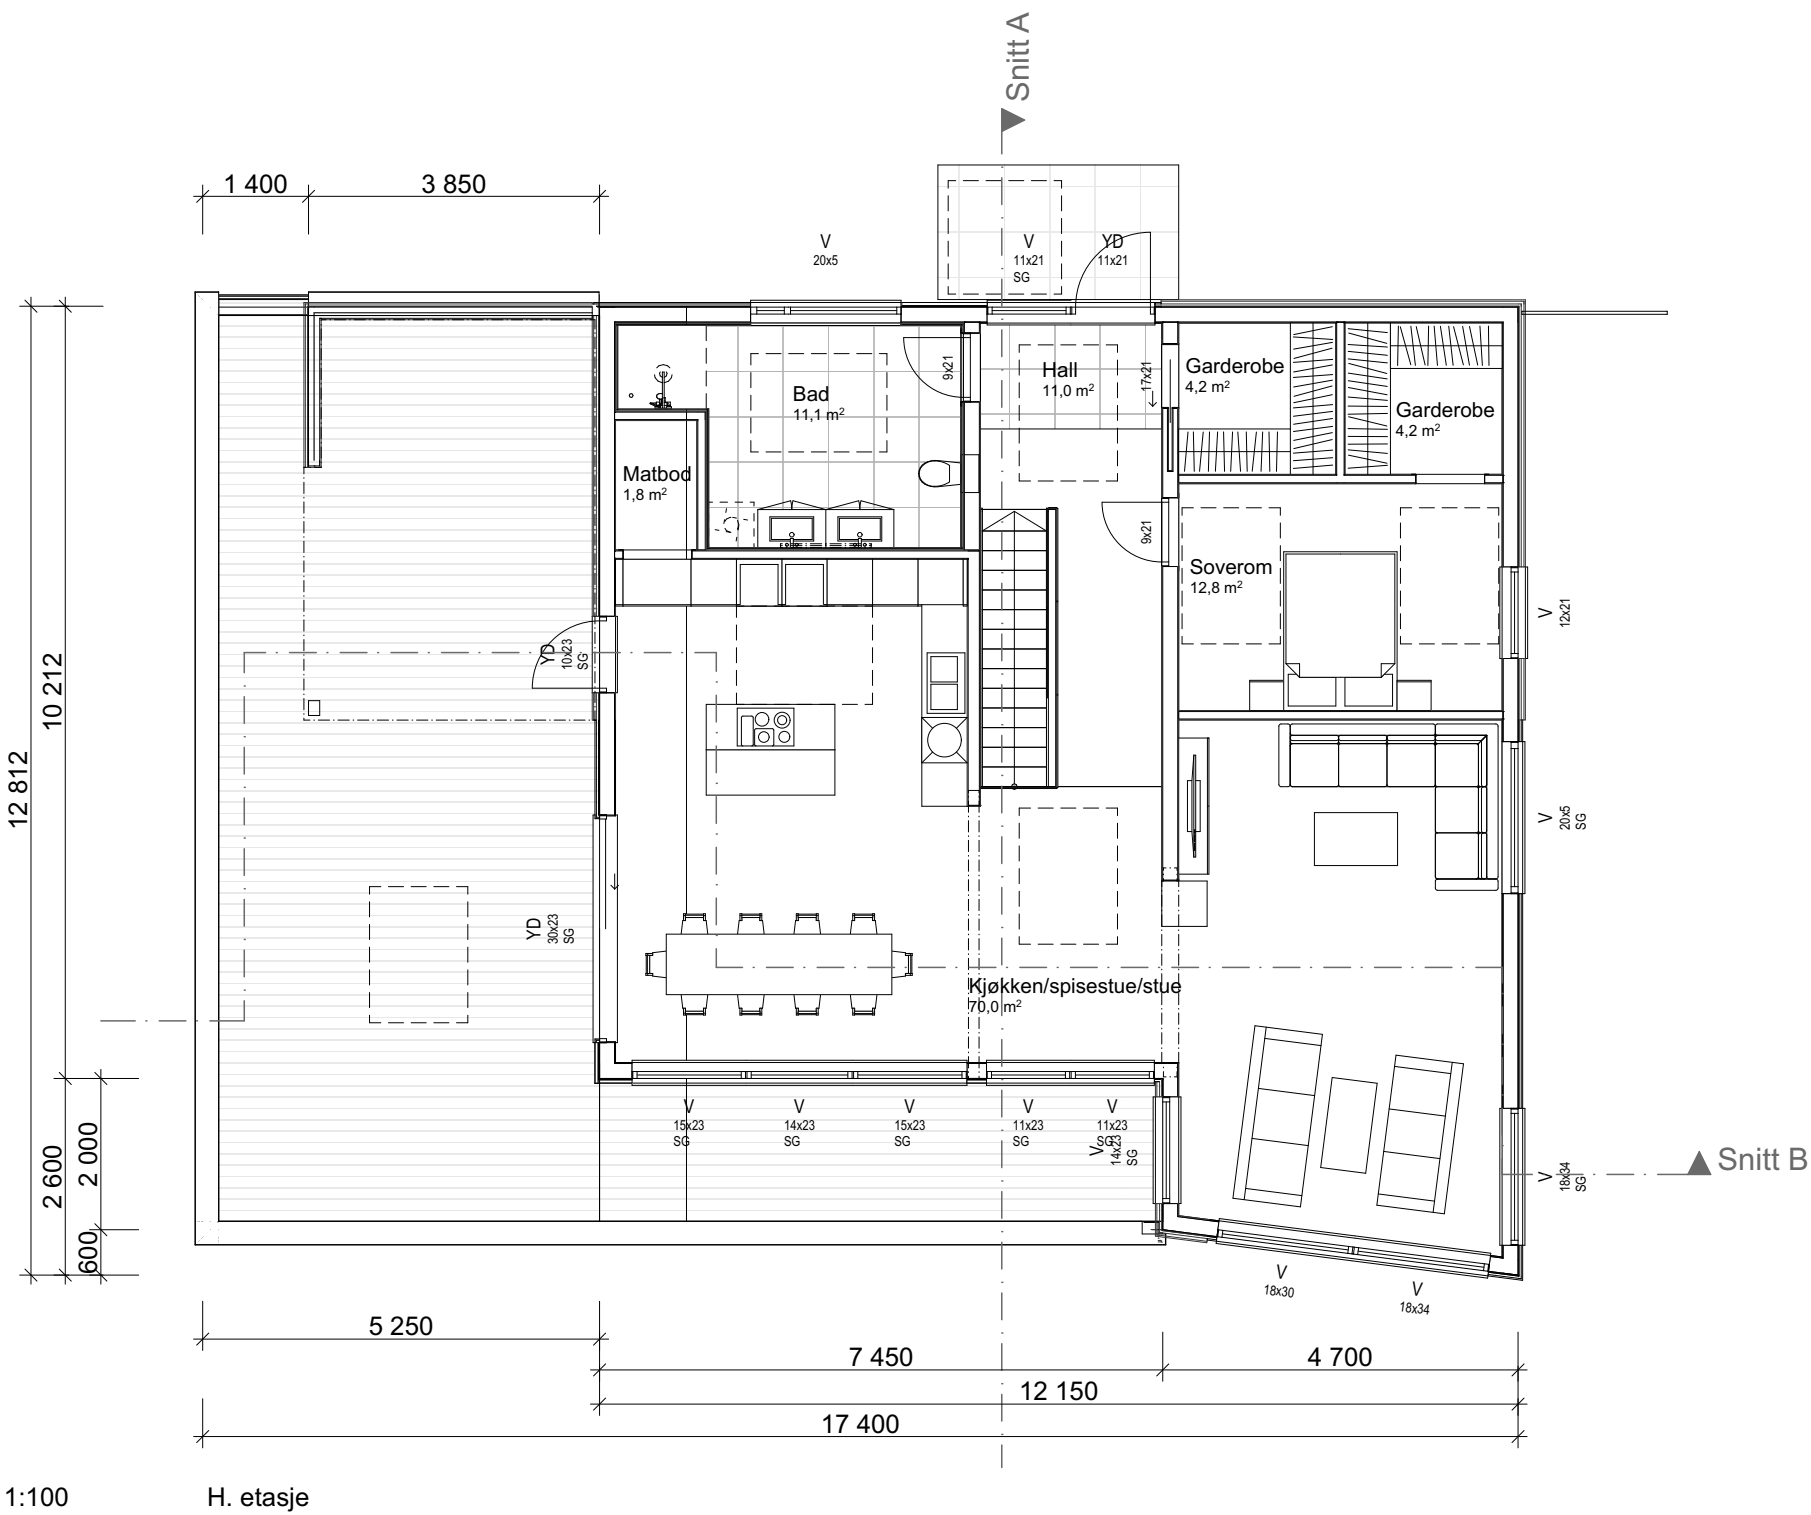

Arealberegninger iht. NS-3940:2012		
BRA		
	U-etg utv. bod	66,5
	U-etg OA	12,0
	U-etg	113,7
	H-etg OA	18,3
	H-etg	124,5
		335,1 m²
P-ROM		
	U-etg	108,8
	H-etg	122,2
		231,0 m²
BYA		
	Overbygd	20,1
	Bygningskropp	199,9
		220,0 m²

Prosjektnr.: 260039
Forhandler: Kjeilen Hus AS
Fase : Forslagstegninger
Dato : 17.03.2026
Før søknadsarbeider igangsettes kontaktes VHA for ferdigstillelse




Ark.: Arkitekt her

01	Endringer fasade, vinduer og kledning.
Rev.	Beskrivelse

Tiltakshaver: Elin Brendehaug og Sondre Langeland

TEGNINGEN MÅ HVERKEN HELT ELLER DELVIS KOPIERES ELLER BENYTTES VED TILTAK SOM VESTLANDSHUS IKKE MEDVIRKER I

Forslagstegninger

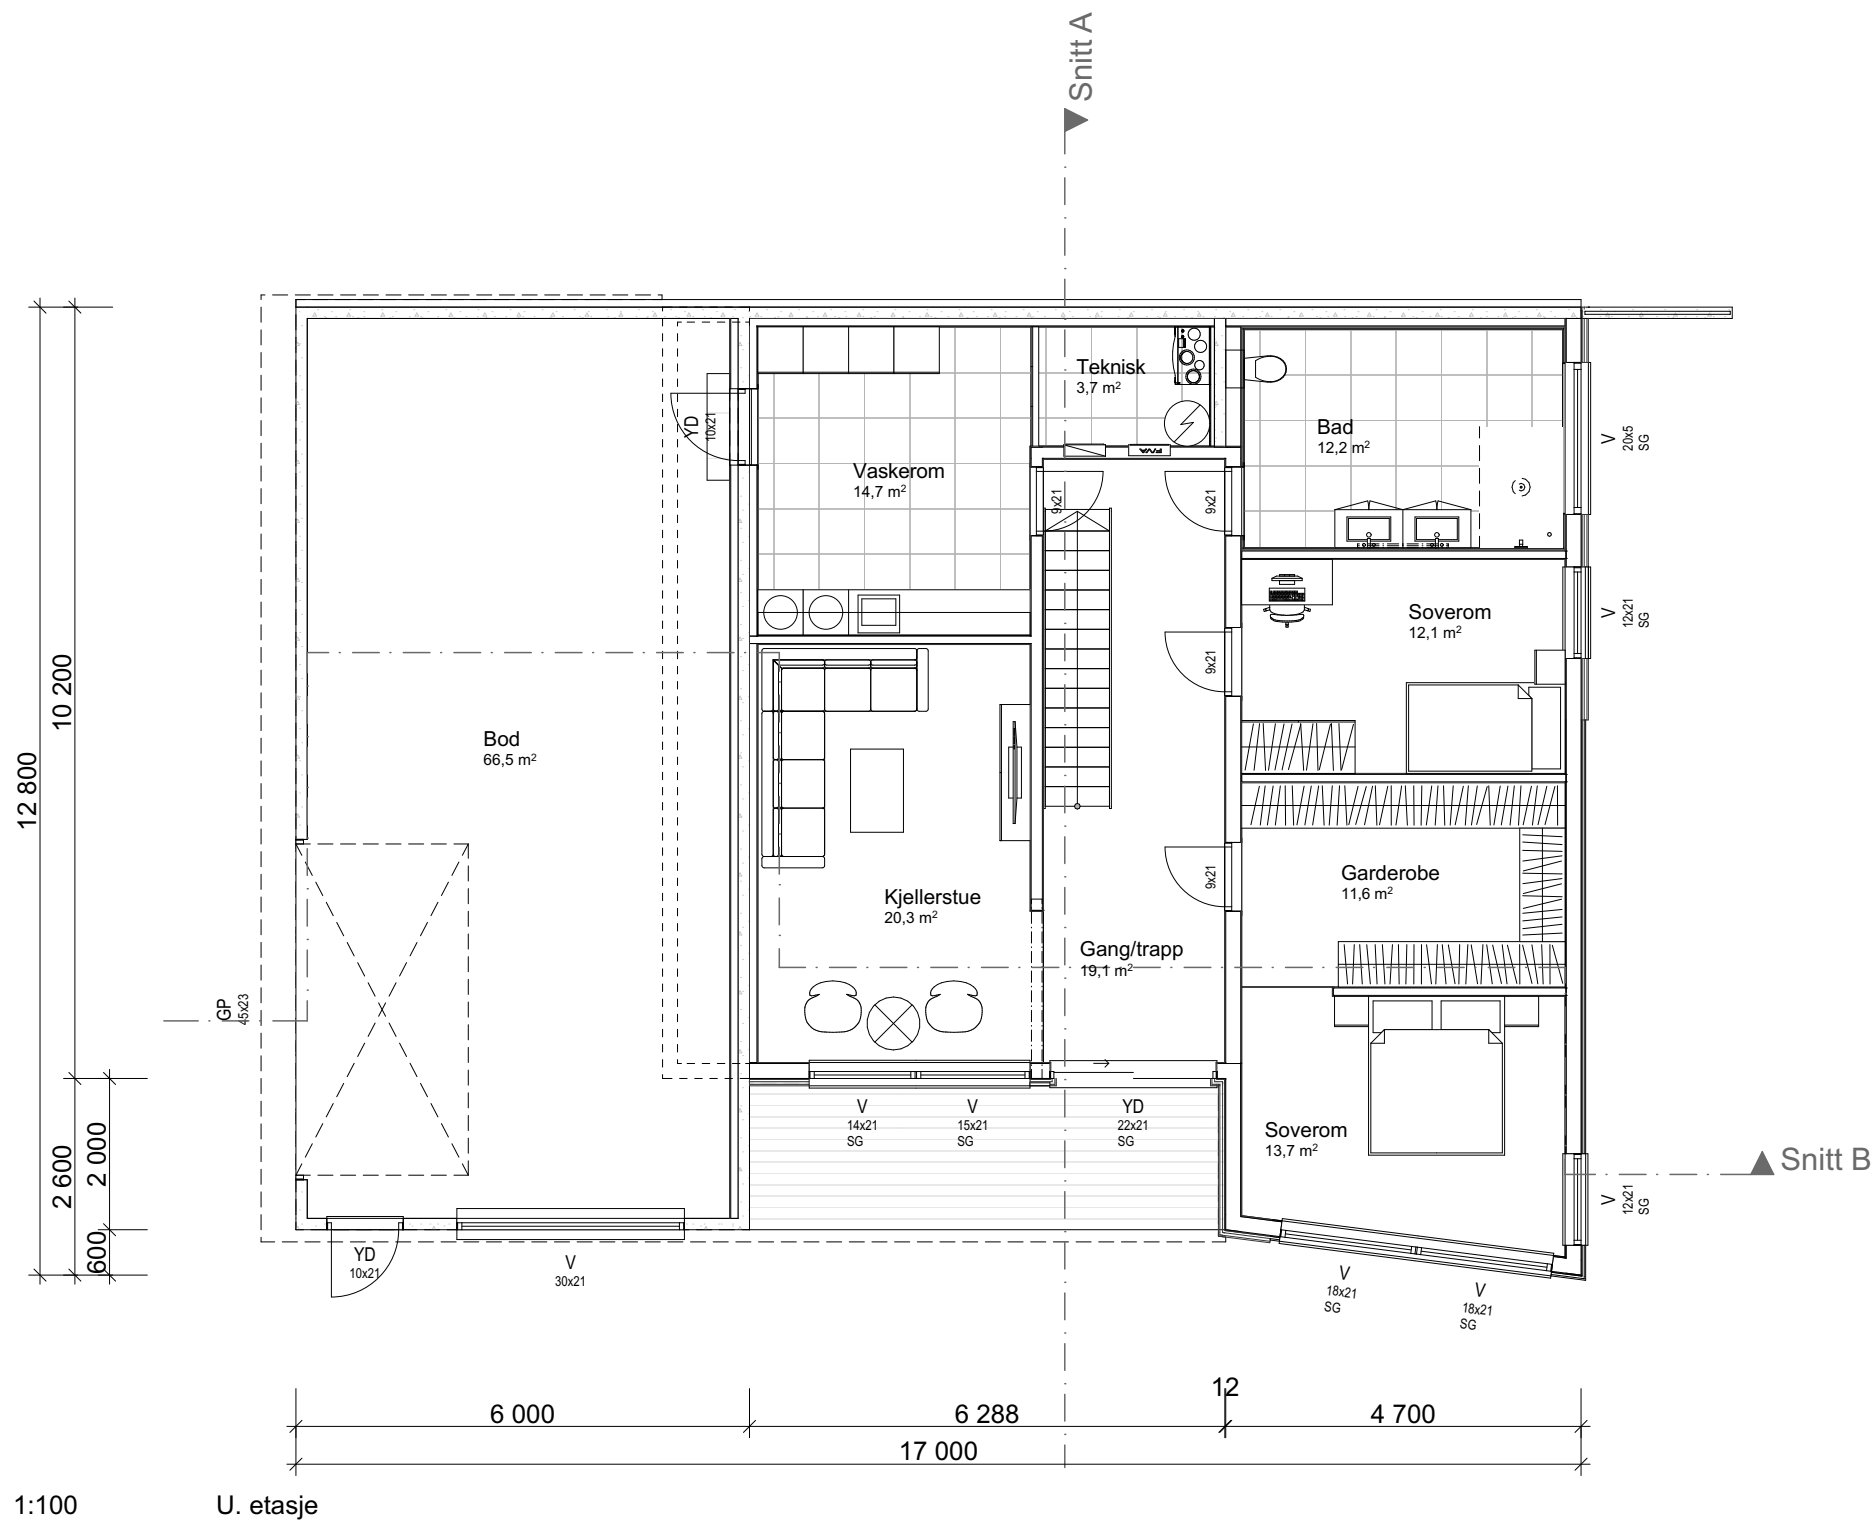

Prosjektnr.: 260039
Forhandler: Kjeilen Hus AS
Fase : Forslagstegninger
Dato : 17.03.2026
Før søknadsarbeider igangsettes kontaktes VHA for ferdigstillelse





Ark.: Arkitekt her

01	Endringer fasade, vinduer og kledning.
Rev.	Beskrivelse

Tiltakshaver: Elin Brendehaug og Sondre Langeland

Forslagstegninger

TEGNINGEN MÅ HVERKEN HELT ELLER DELVIS KOPIERES ELLER BENYTTES VED TILTAK SOM VESTLANDSHUS IKKE MEDVIRKER I

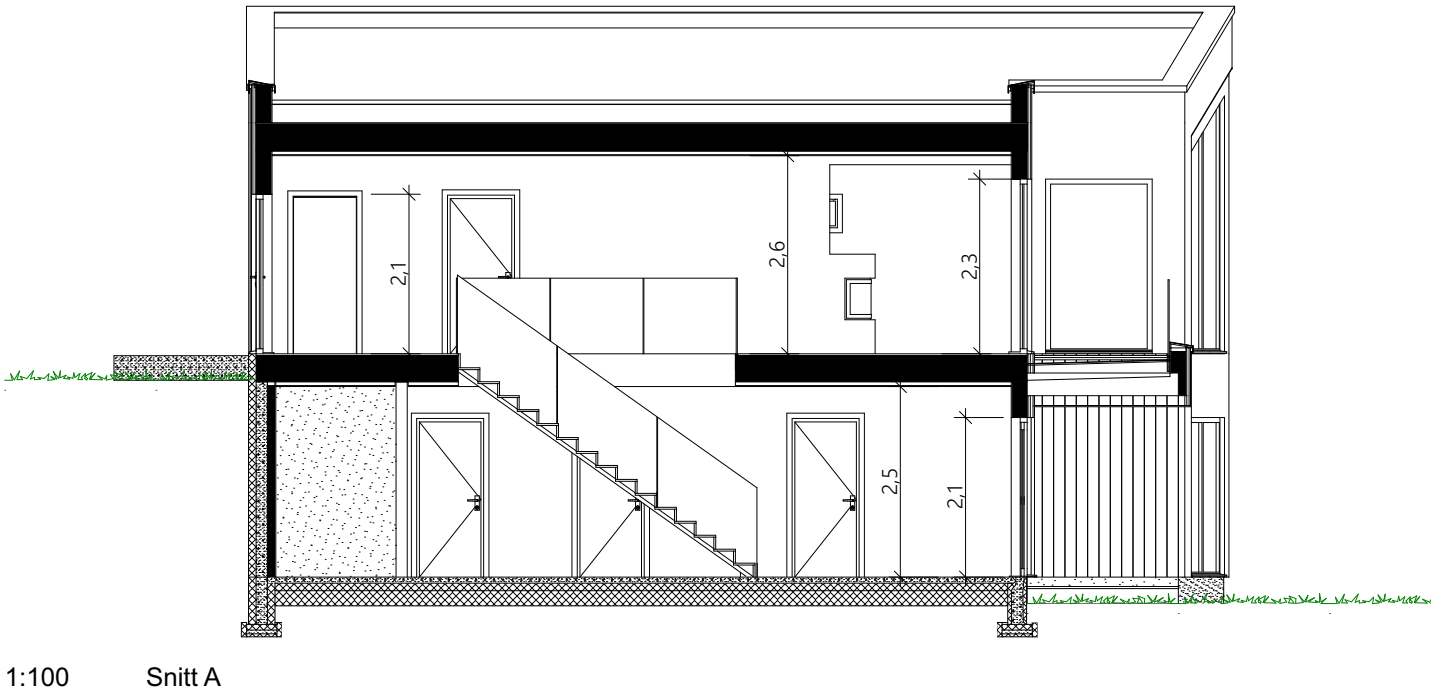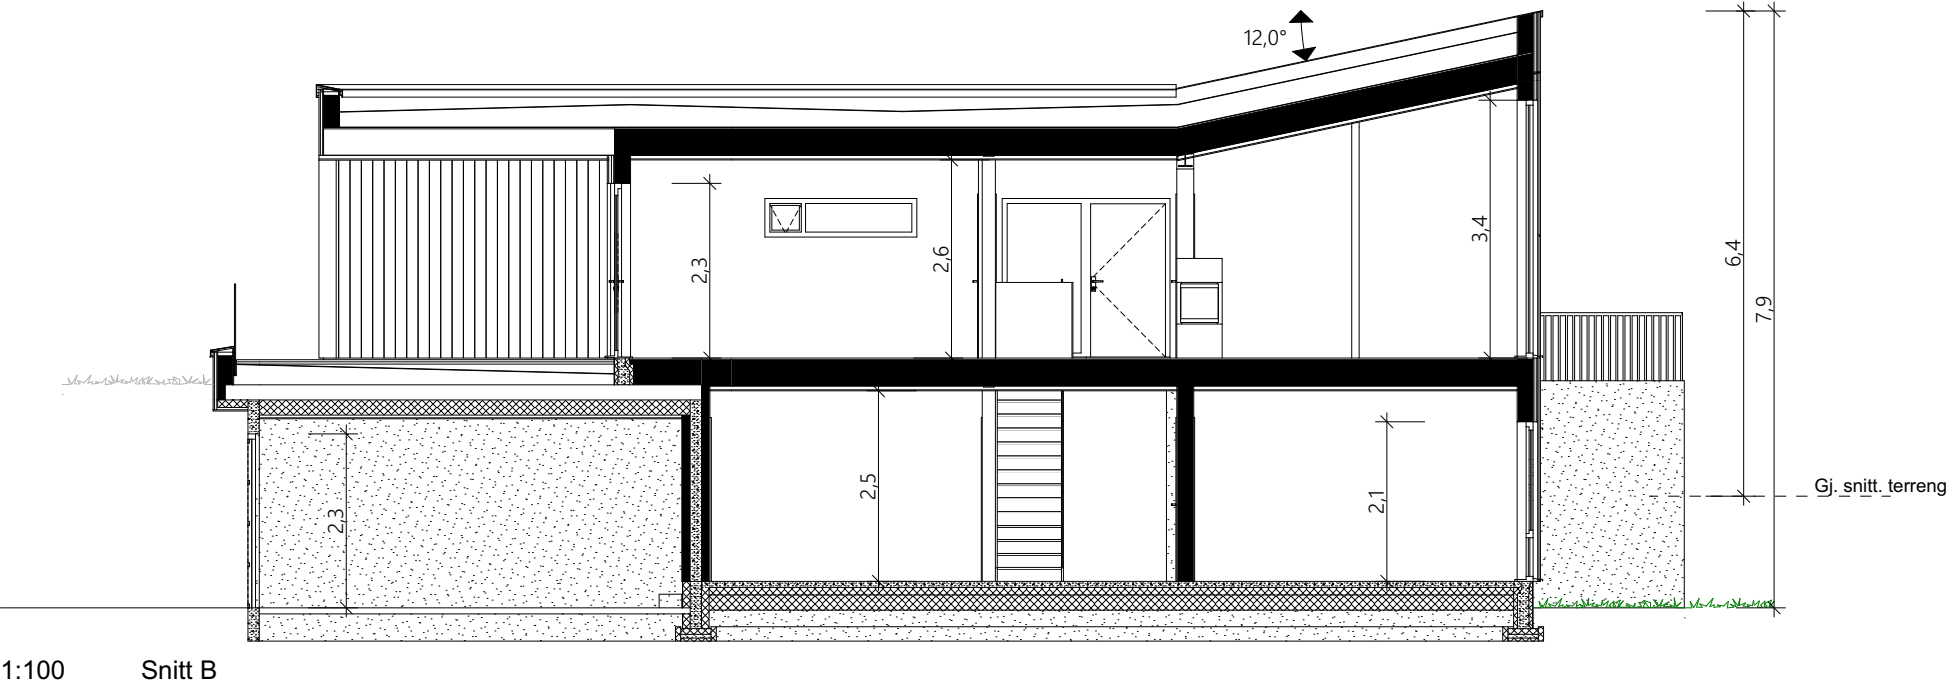

Prosjektnr.: 260039
Forhandler: Kjeilen Hus AS
Fase : Forslagstegninger
Dato : 17.03.2026
Før søknadsarbeider igangsettes kontaktes VHA for ferdigstillelse

01	Endringer fasade, vinduer og kledning.
Rev.	Beskrivelse