

Prosjekttegninger

Tiltakshaver : Elin Brendehaug og Sondre Langeland
Gårds- og bruksnummer : 23/314

Forhandler : Kjeilen Hus AS



Tegningene leveres av :

 **VESTLANDS HUS**
Arkitekter

Tiltakshaver Elin Brendehaug og Sondre Langeland
Forhandler Kjeilen Hus AS
Kinn kommune

Tegningsnr.: 601
Gnr./Bnr.: 23/314
Prosjektnr.: 260039
Dato: 17.03.2026

VESTLANDSHUS ARKITEKTER AS - 6018 ÅLESUND - TLF 70178900

TEGNINGEN MÅ HVERKEN HELT ELLER DELVIS KOPIERES ELLER BENYTTES VED TILTAK SOM VESTLANDSHUS IKKE MEDVIRKER I


VESTLANDS HUS
Arkitekter

01	vh
Rev.	Sign.



Tiltakshaver Elin Brendehaug og Sondre Langeland
Forhandler Kjeilen Hus AS
Kinn kommune

Tegningsnr.: 602
Gnr./Bnr. 23/314
Prosjektnr.: 260039
Dato: 17.03.2026


VESTLANDSHUS ARKITEKTER AS - 6018 ÅLESUND - TLF 70178900

TEGNINGEN MÅ HVERKEN HELT ELLER DELVIS KOPIERES ELLER BENYTTES VED TILTAK SOM VESTLANDSHUS IKKE MEDVIRKER I

Tegningsnr.: 602
Gnr./Bnr. 23/314
Prosjektnr.: 260039
Dato: 17.03.2026


VESTLANDS HUS
Arkitekter

01	vh
Rev.	Sign.

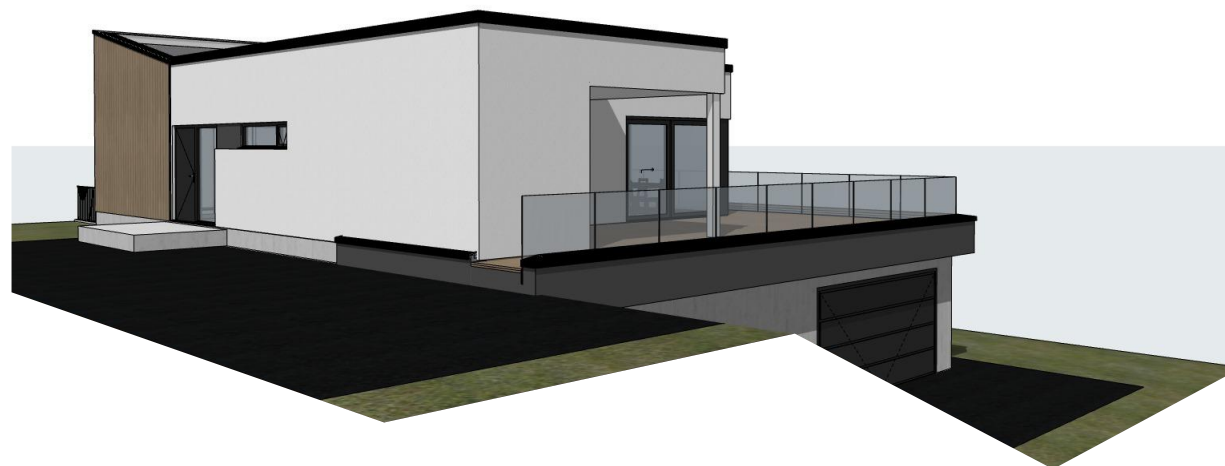

P-ROM		
	U-etg	108,8
	H-etg	122,2
		231,0 m²

Tiltakshaver Elin Brendehaug og Søndre Langeland
 Forhandler Kjeilen Hus AS
 Kinn kommune


Tegningsnr.: 603
 Gnr./Bnr. 23/314
 Prosjektnr.: 260039
 Dato: 17.03.2026

VESTLANDS HUS
 Arkitekter

01	vh
Rev.	Sign.

VESTLANDSHUS ARKITEKTER AS - 6018 ÅLESUND - TLF 70178900

TEGNINGEN MÅ HVERKEN HELT ELLER DELVIS KOPIERES ELLER BENYTTES VED TILTAK SOM VESTLANDSHUS IKKE MEDVIRKER I

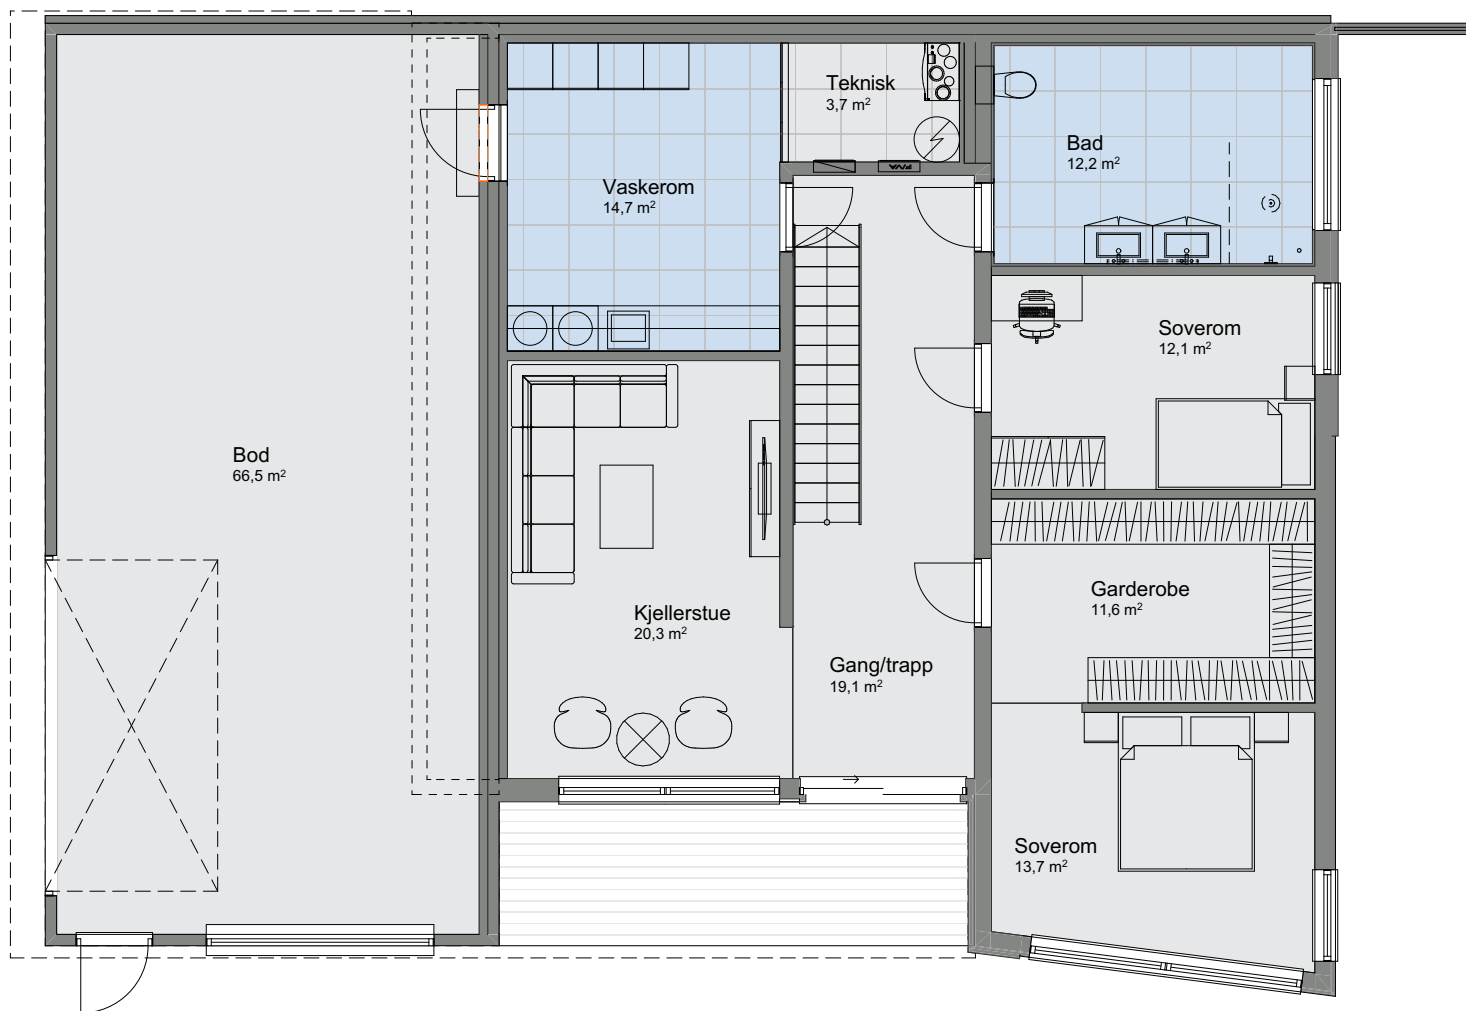

1:100 U. etasje

P-ROM		
	U-etg	108,8
	H-etg	122,2
		231,0 m²

Tiltakshaver Elin Brendehaug og Sondre Langeland
 Forhandler Kjeilen Hus AS
 Kinn kommune

Tegningsnr.: 604
 Gnr./Bnr. 23/314
 Prosjektnr.: 260039
 Dato: 17.03.2026




VESTLANDS HUS

Arkitekter

01	vh
Rev.	Sign.

VESTLANDSHUS ARKITEKTER AS - 6018 ÅLESUND - TLF 70178900
 TEGNINGEN MÅ HVERKEN HELT ELLER DELVIS KOPIERES ELLER BENYTTES VED TILTAK SOM VESTLANDSHUS IKKE MEDVIRKER I

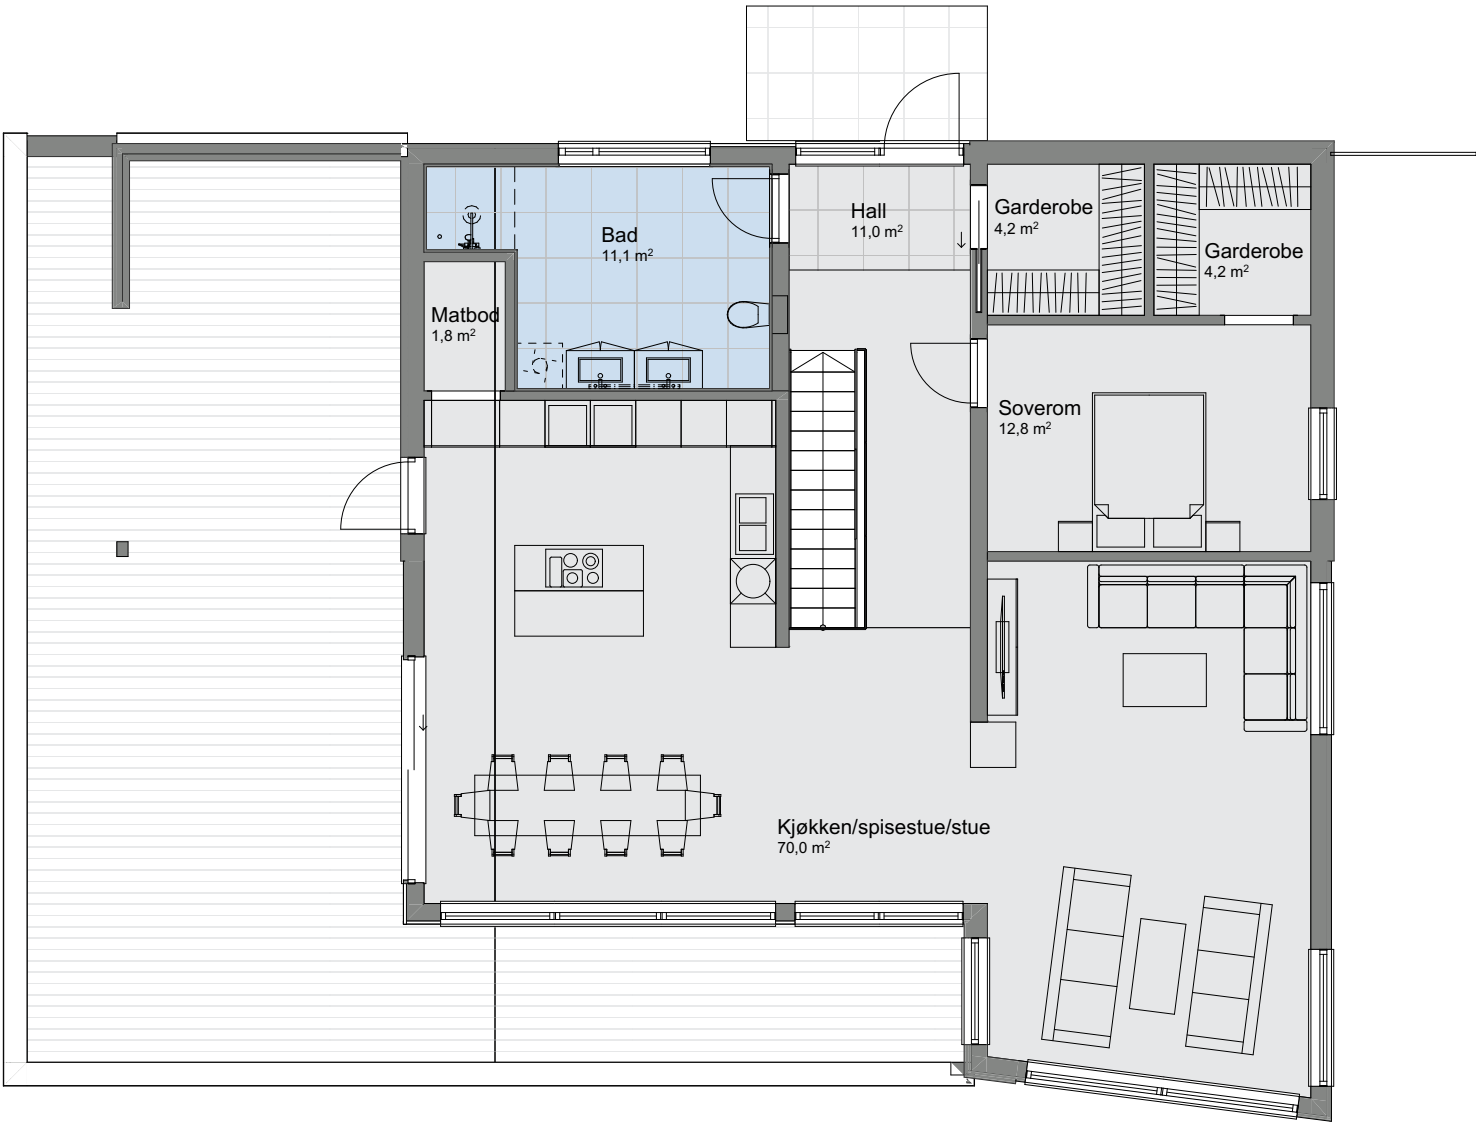

1:100 H. etasje