
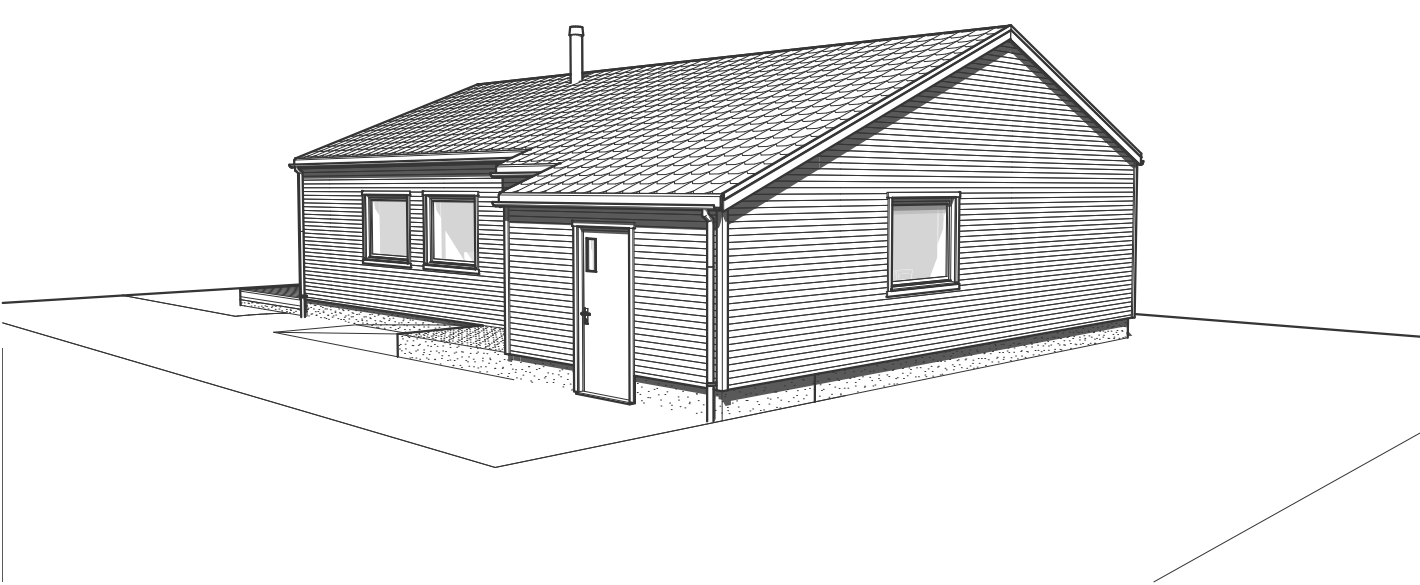
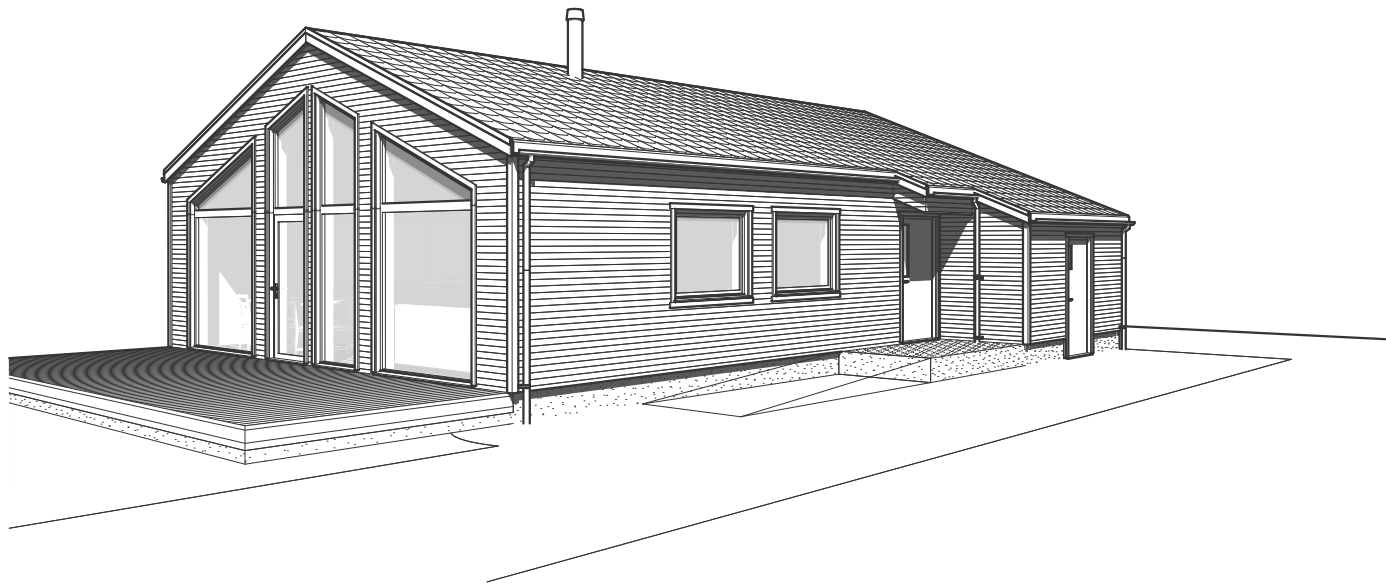
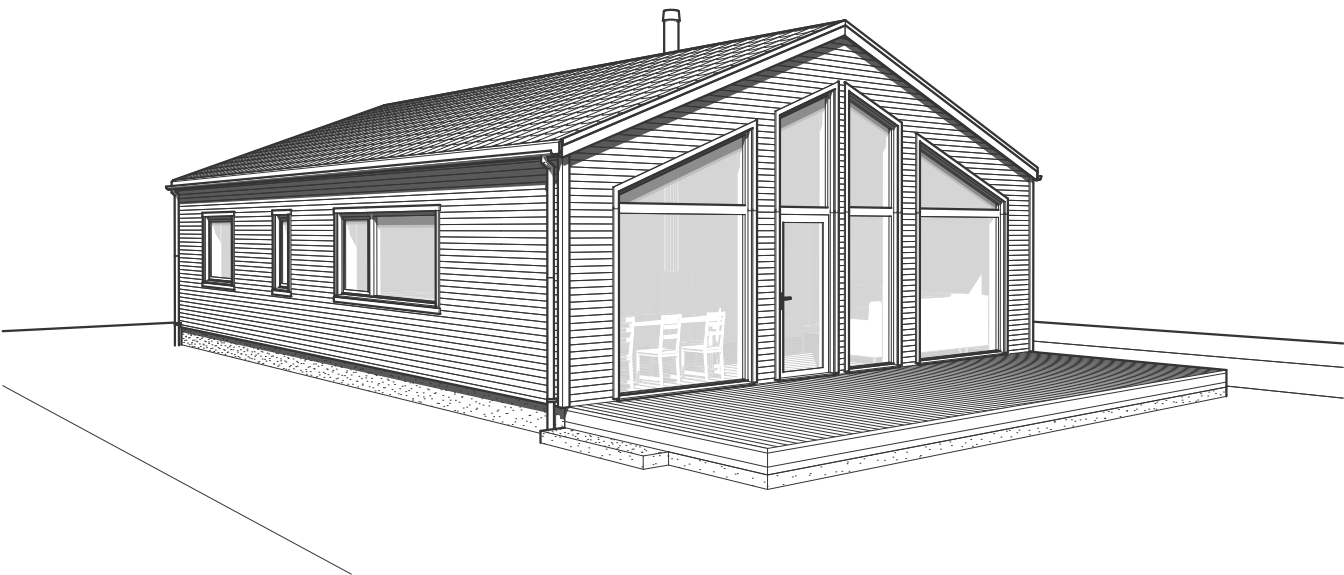


Tiltakshaver: **Gusterud Bygg AS**

Forslagstegninger

TEGNINGEN MÅ HVERKEN HELT ELLER DELVIS KOPIERES ELLER BENYTTES VED TILTAK SOM VESTLANDSHUS IKKE MEDVIRKER I

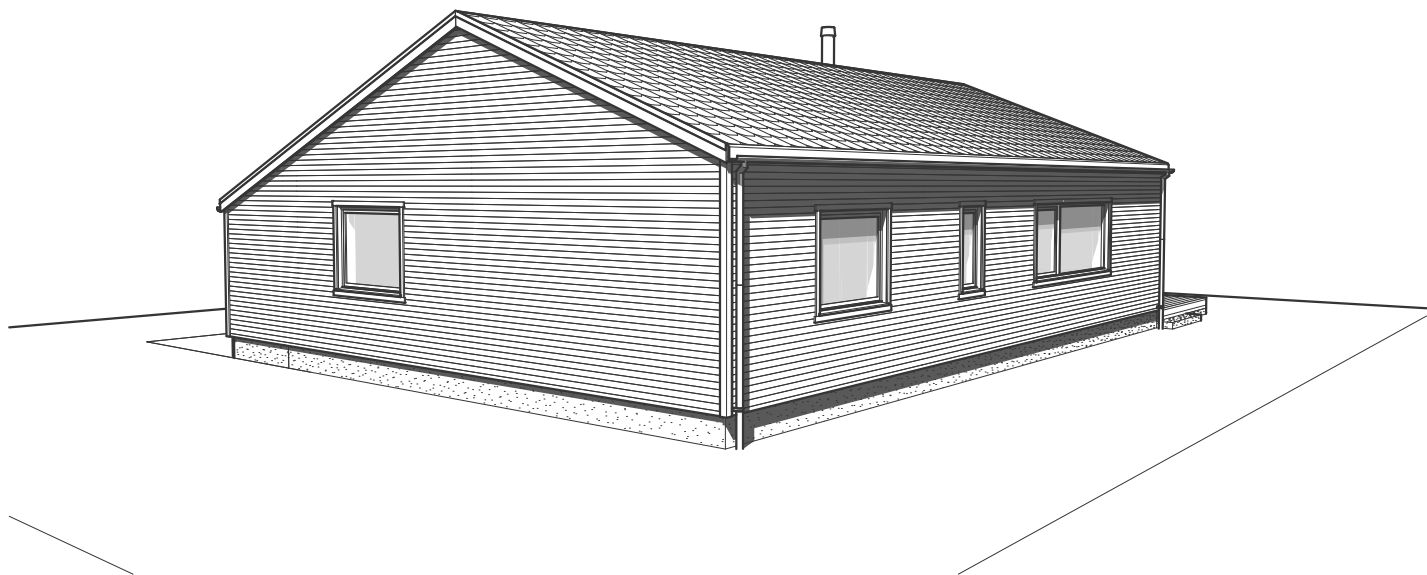

Prosjektnr.: **260040**
Forhandler: **Gusterud Bygg AS**
Fase : Forslagstegninger
Dato : 10.03.2026
Før søknadsarbeider igangsettes kontaktes VHA for ferdigstillelse




Ark.: **vh**

Rev.	Beskrivelse

Tiltakshaver: Gusterud Bygg AS

TEGNINGEN MÅ HVERKEN HELT ELLER DELVIS KOPIERES ELLER BENYTTES VED TILTAK SOM VESTLANDSHUS IKKE MEDVIRKER I

Forslagstegninger

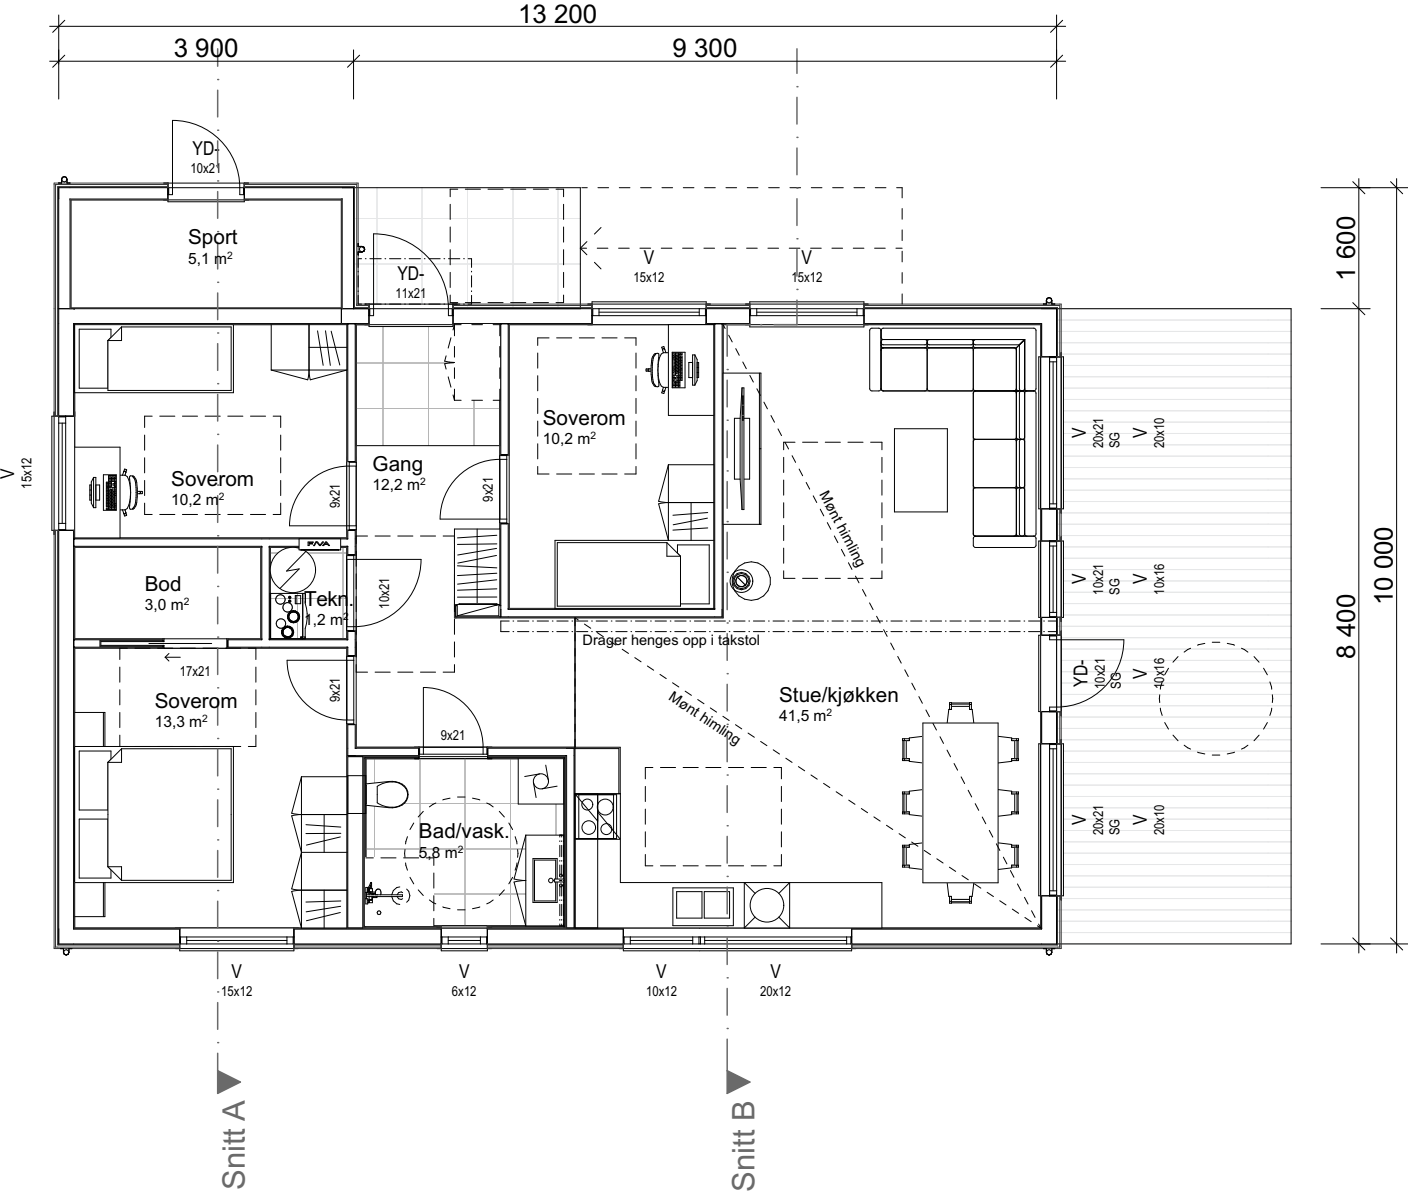

Arealberegninger iht. NS-3940:2012		
BRA		
	1-etg Sport	5,1
	1-etg	101,9
		107,1 m²
P-ROM		
	1-etg	96,5
		96,5 m²
BYA		
	Bygningskropp	120,0
		120,0 m²

Prosjektnr.: 260040
Forhandler: Gusterud Bygg AS
Fase : Forslagstegninger
Dato : 10.03.2026
Før søknadsarbeider igangsettes kontaktes VHA for ferdigstillelse





Ark.: vh

Rev.	Beskrivelse

Tiltakshaver: Gusterud Bygg AS

TEGNINGEN MÅ HVERKEN HELT ELLER DELVIS KOPIERES ELLER BENYTTES VED TILTAK SOM VESTLANDSHUS IKKE MEDVIRKER I

Forslagstegninger

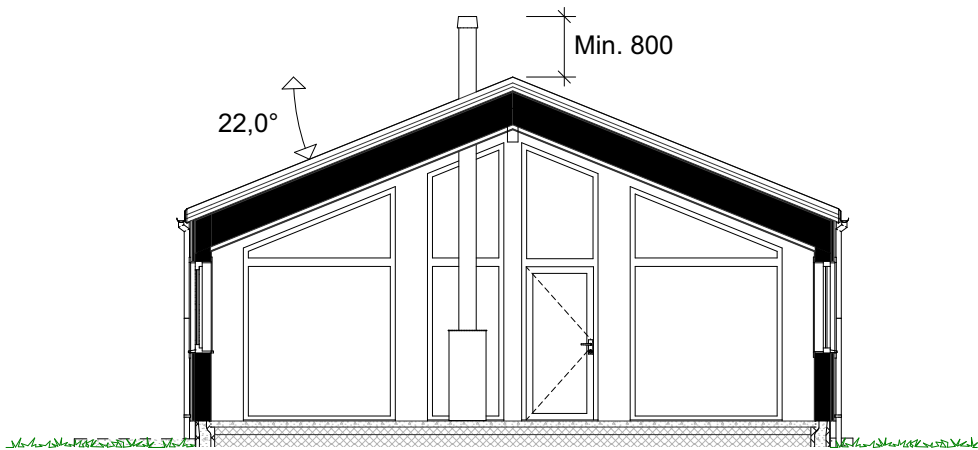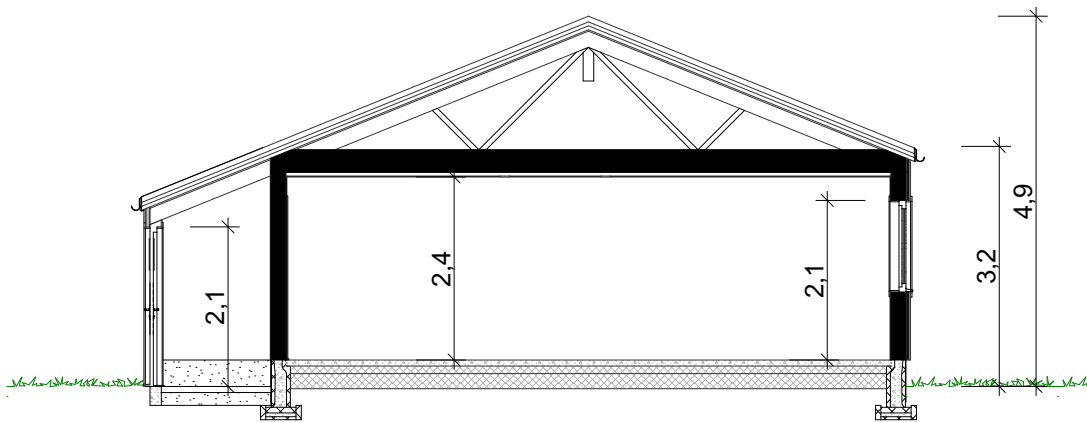

Prosjektnr.: 260040
Forhandler: Gusterud Bygg AS
Fase : Forslagstegninger
Dato : 10.03.2026
Før søknadsarbeider igangsettes kontaktes VHA for ferdigstillelse



Ark.: vh

Rev.	Beskrivelse