



Tiltakshaver: Maria og Ivar Sandbakk

Forslagstegninger

TEGNINGEN MÅ HVERKEN HELT ELLER DELVIS KOPIERES ELLER BENYTTES VED TILTAK SOM VESTLANDSHUS IKKE MEDVIRKER I

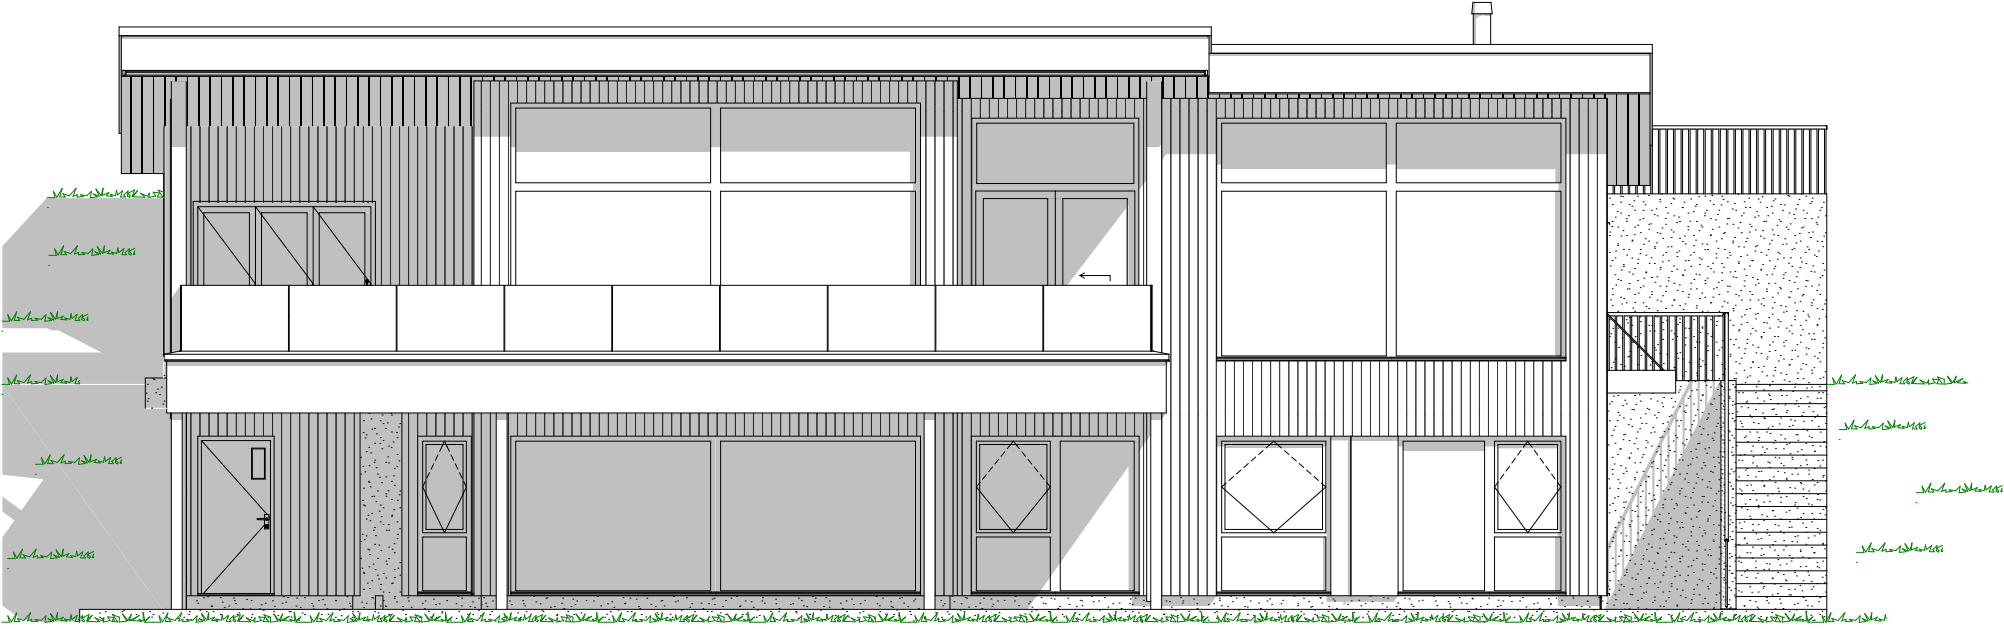

1:100 Fasade Sør

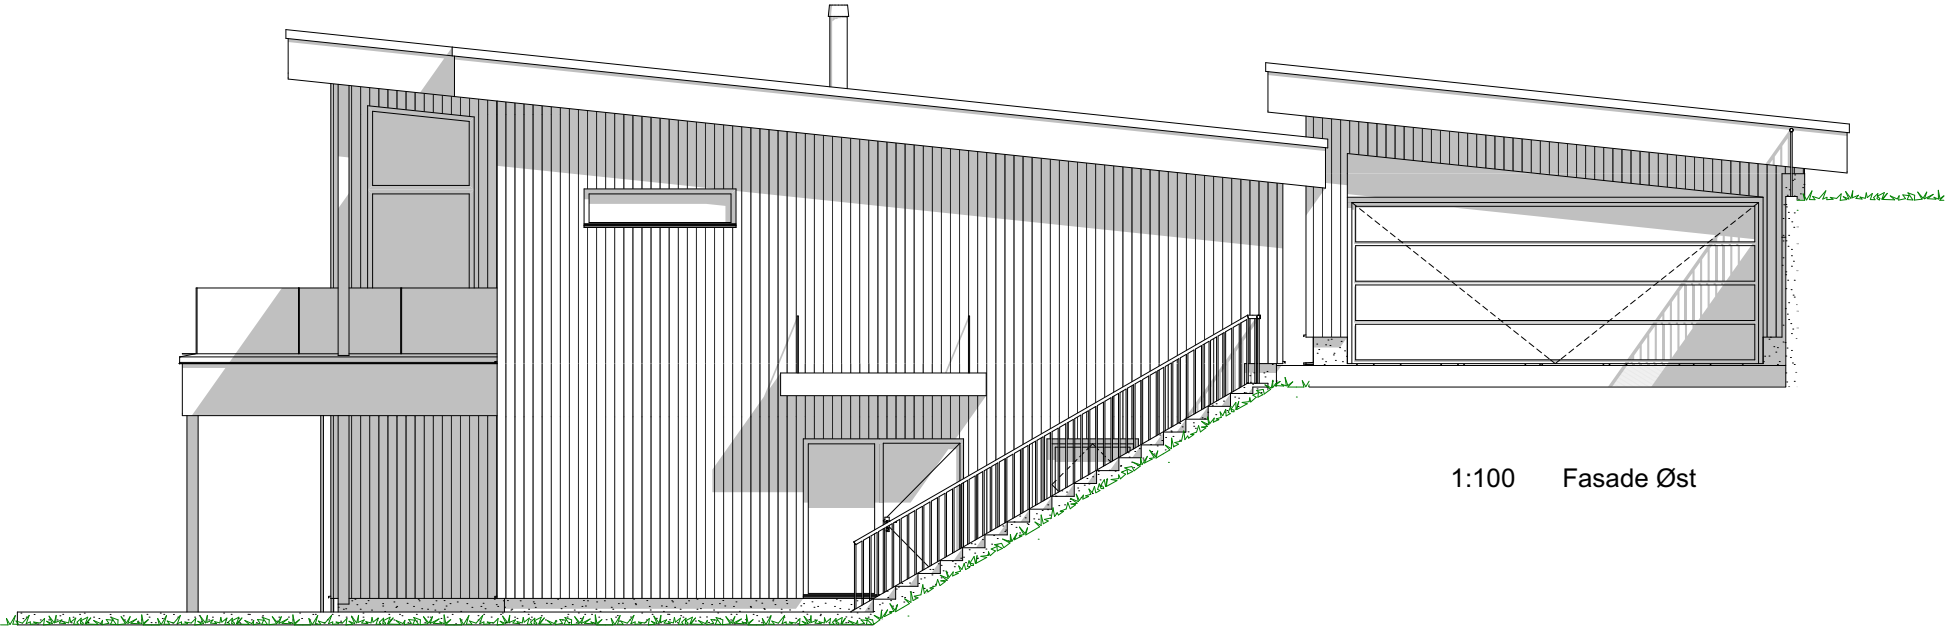

1:100 Fasade Øst

Prosjektnr.: 260047
Forhandler: NordfjordHus AS
Fase : Forslagstegninger
Dato : 13.04.2026
Før søknadsarbeider igangsettes kontaktes VHA for ferdigstillelse




Ark.: vh

Rev.	Beskrivelse


Tiltakshaver: Maria og Ivar Sandbakk

Forslagstegninger

TEGNINGEN MÅ HVERKEN HELT ELLER DELVIS KOPIERES ELLER BENYTTES VED TILTAK SOM VESTLANDSHUS IKKE MEDVIRKER I

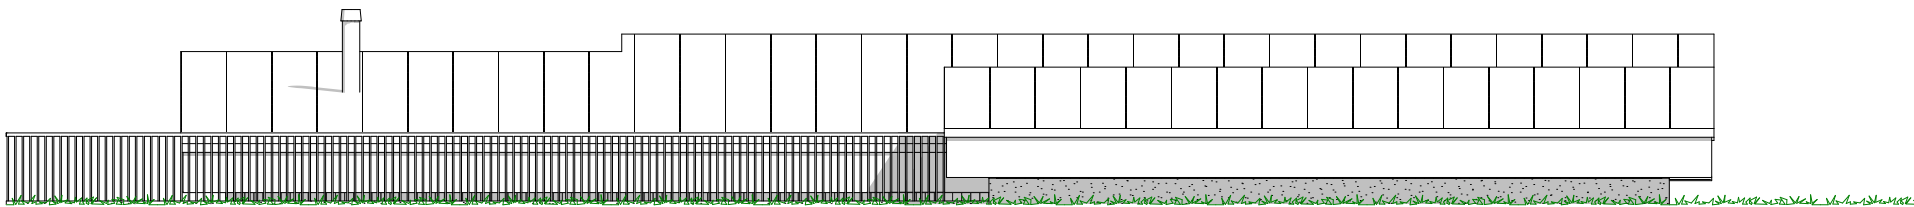

1:100 Fasade Nord

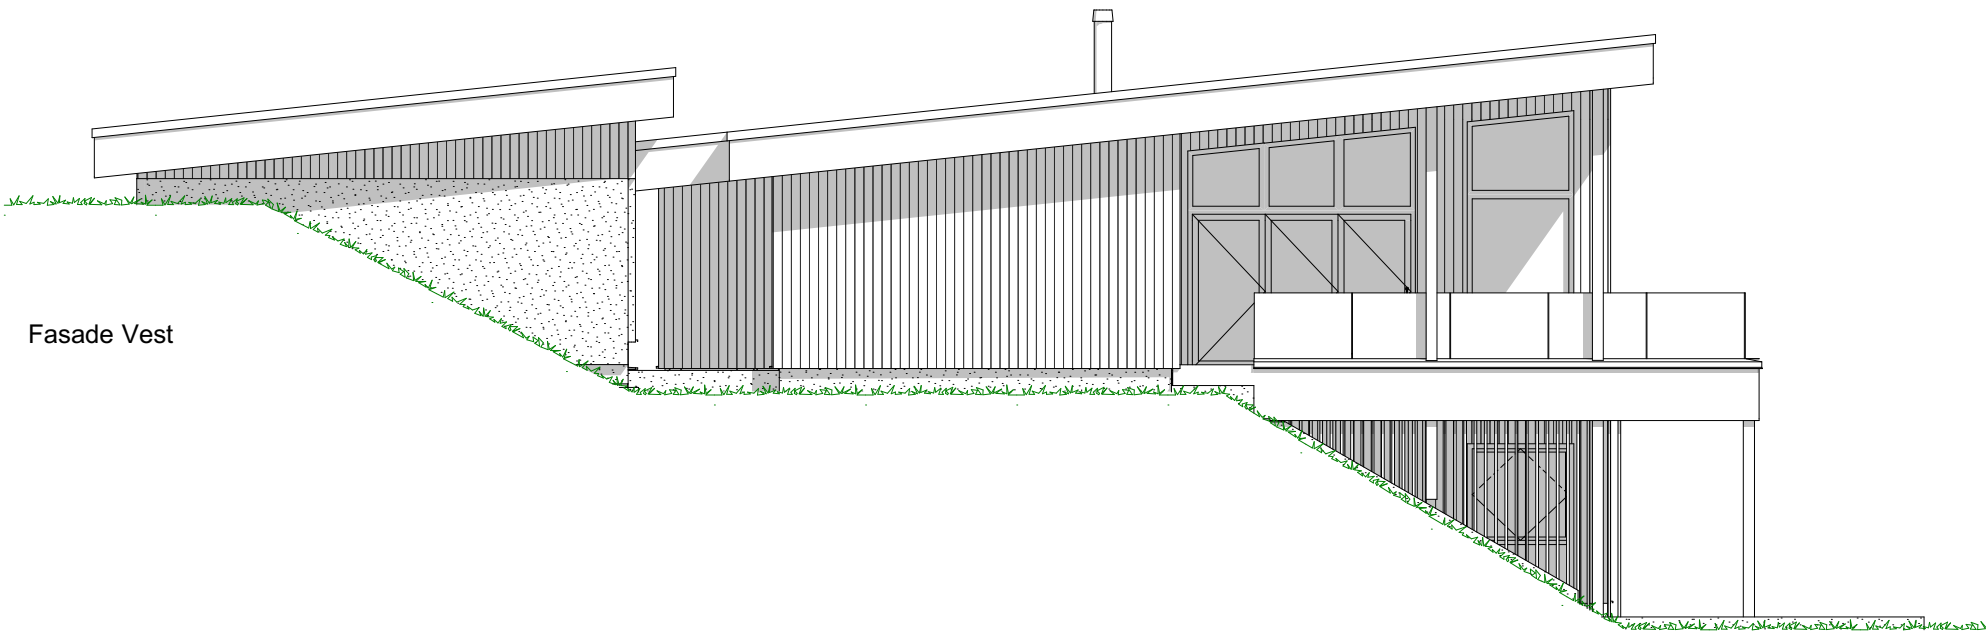

1:100 Fasade Vest

Prosjektnr.: **260047**
Forhandler: **NordfjordHus AS**
Fase : Forslagstegninger
Dato : 13.04.2026
Før søknadsarbeider igangsettes kontaktes VHA for ferdigstillelse




Ark.: **vh**

Rev.	Beskrivelse

Tiltakshaver: Maria og Ivar Sandbakk

Forslagstegninger

TEGNINGEN MÅ HVERKEN HELT ELLER DELVIS KOPIERES ELLER BENYTTES VED TILTAK SOM VESTLANDSHUS IKKE MEDVIRKER I

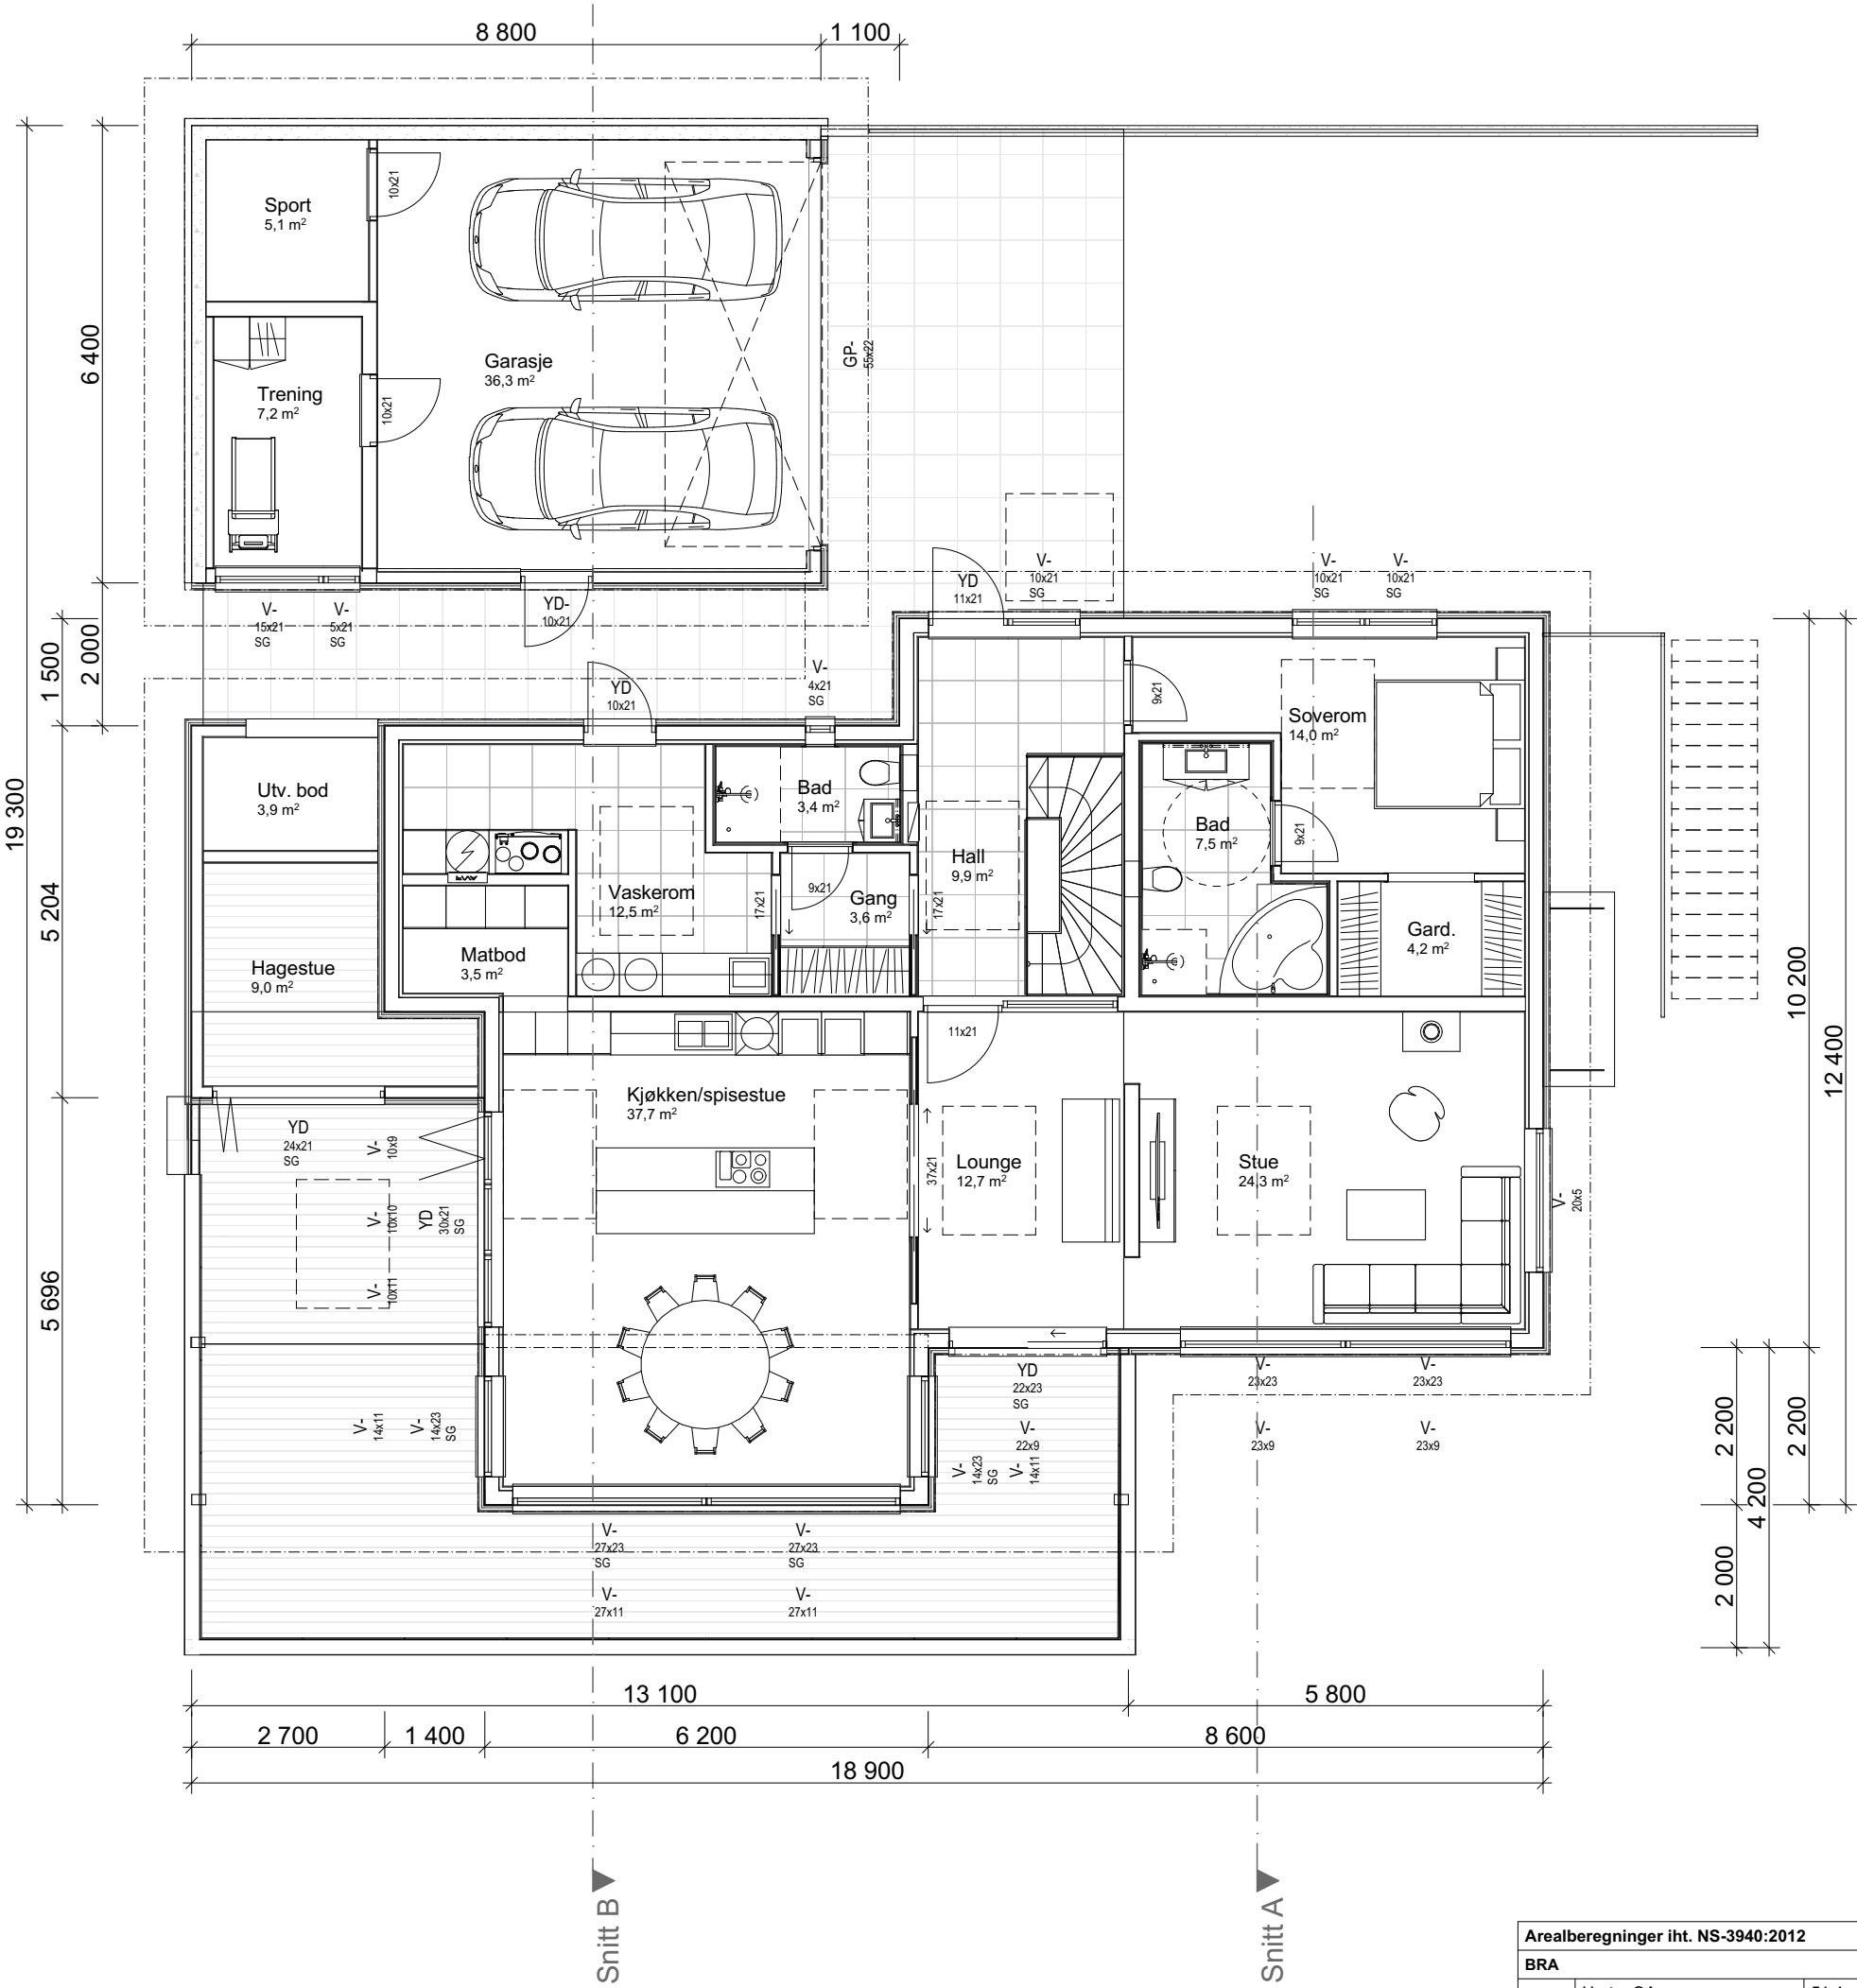

1:100 H. etasje

Arealberegninger iht. NS-3940:2012		
BRA		
BYA	U-etg. OA	51,4
	U-etg. Lydvegg	4,1
	U-etg. Leil. Sport.	2,5
	U-etg. Leil.	38,3
	U-etg.	100,7
	H-etg. OA	39,6
	H-etg. Garasje/Sport/Trening	50,2
	H-etg.	147,0
		433,8 m²
P-ROM		
BTA	U-etg. Leil.	38,3
	U-etg.	71,8
	H-etg.	142,6
		252,8 m²


Prosjektnr.: 260047
Forhandler: NordfjordHus AS
Fase : Forslagstegninger
Dato : 13.04.2026
Før søknadsarbeider igangsettes kontaktes VHA for ferdigstillelse

Rev.	Beskrivelse

Tiltakshaver: Maria og Ivar Sandbakk

Forslagstegninger

TEGNINGEN MÅ HVERKEN HELT ELLER DELVIS KOPIERES ELLER BENYTTES VED TILTAK SOM VESTLANDSHUS IKKE MEDVIRKER I


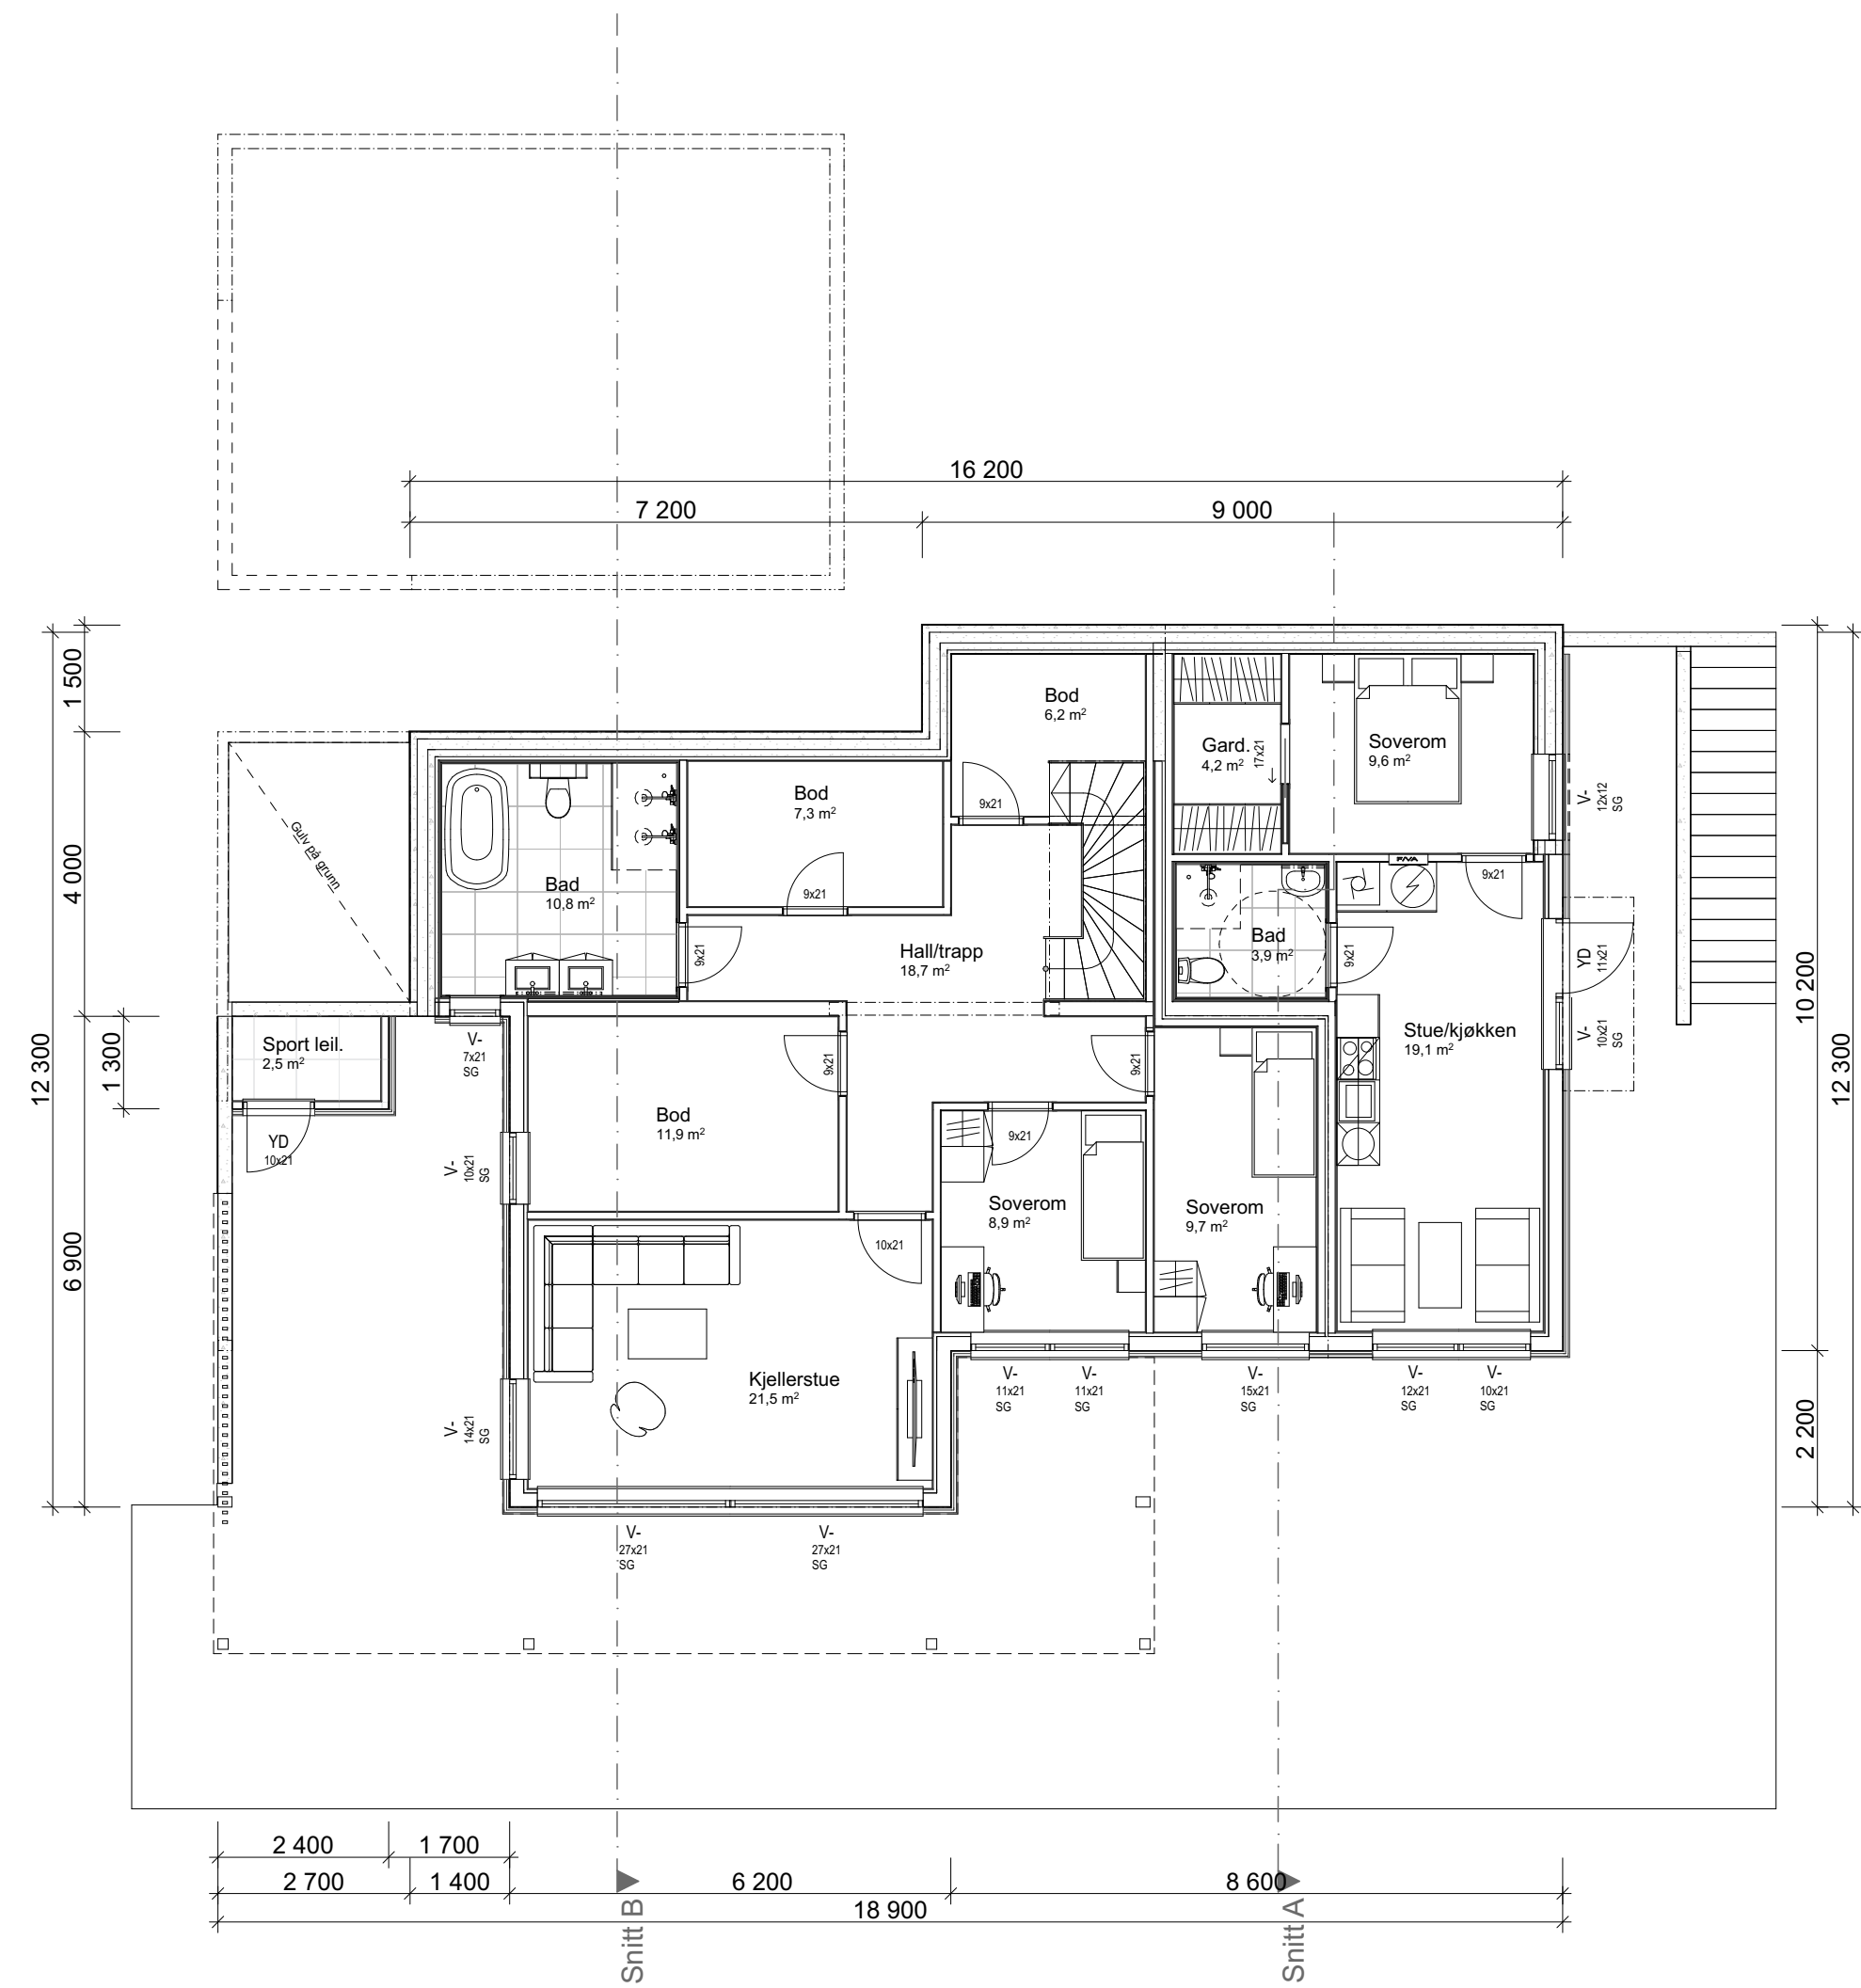


Rev.	Beskrivelse

Tiltakshaver: Maria og Ivar Sandbakk

Forslagstegninger

TEGNINGEN MÅ HVERKEN HELT ELLER DELVIS KOPIERES ELLER BENYTTES VED TILTAK SOM VESTLANDSHUS IKKE MEDVIRKER I

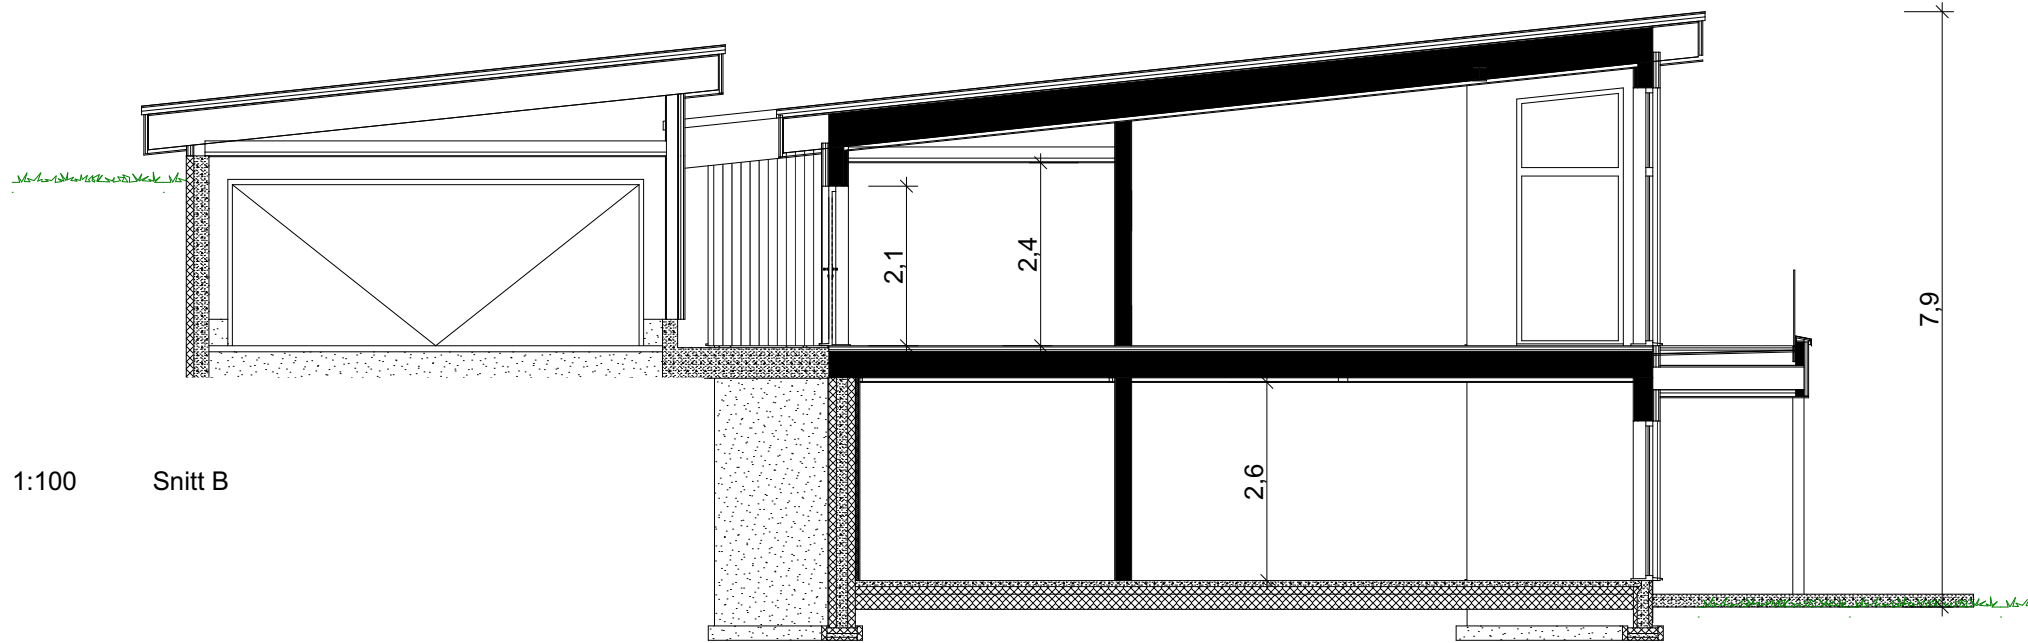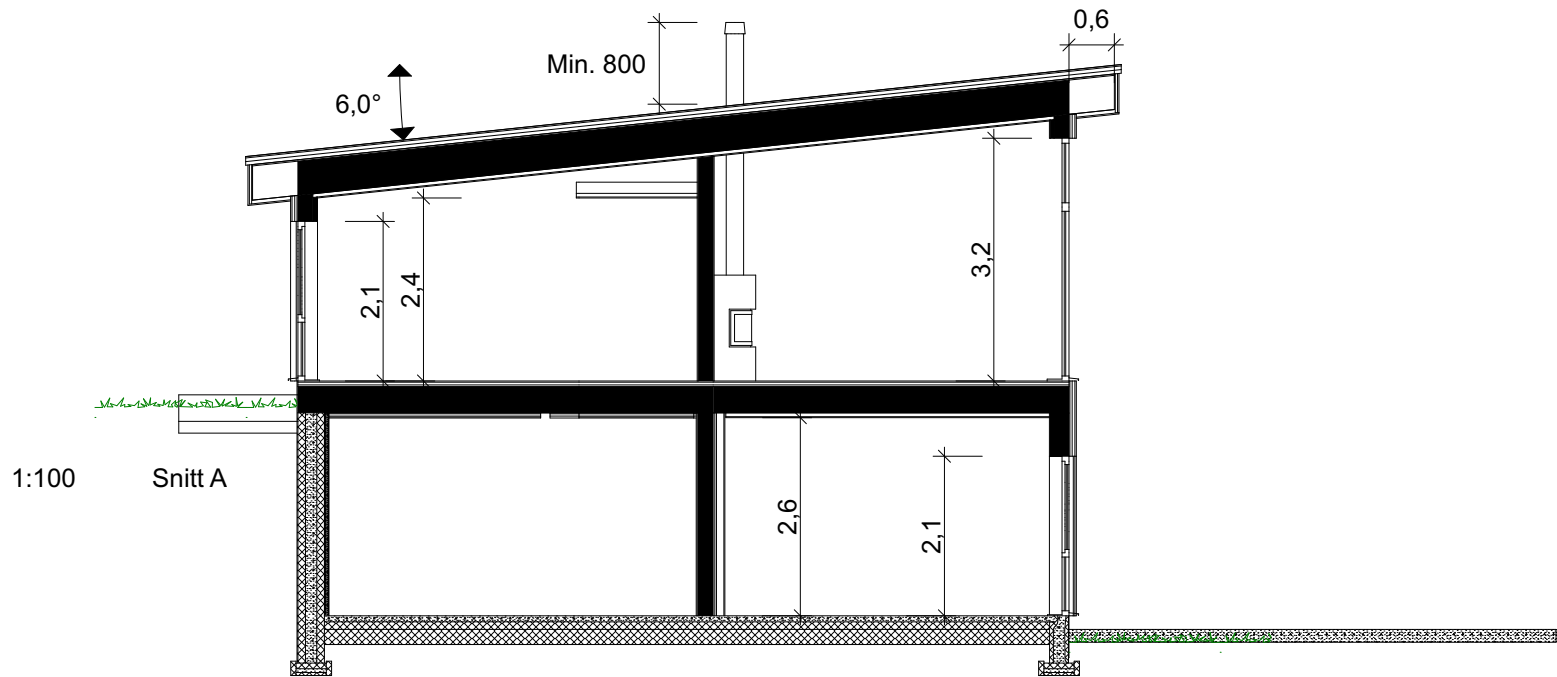

Prosjektnr.: **260047**
Forhandler: **NordfjordHus AS**
Fase : Forslagstegninger
Dato : 13.04.2026
Før søknadsarbeider igangsettes kontaktes VHA for ferdigstillelse



Ark.: **vh**

Rev.	Beskrivelse