

Prosjekttegninger

Tiltakshaver : Maria og Ivar Sandbakk
Gårds- og bruksnummer : 82/132

Forhandler : NordfjordHus AS



Tegningene leveres av :

 **VESTLANDS HUS**
Arkitekter

Tiltakshaver Maria og Ivar Sandbakk
Forhandler NordfjordHus AS
Tomt 13

Tegningsnr.: 601
Gnr./Bnr.: 82/132
Prosjektnr.: 260047
Dato: 13.04.2026

VESTLANDSHUS ARKITEKTER AS - 6018 ÅLESUND - TLF 70178900

TEGNINGEN MÅ HVERKEN HELT ELLER DELVIS KOPIERES ELLER BENYTTES VED TILTAK SOM VESTLANDSHUS IKKE MEDVIRKER I


VESTLANDS HUS
Arkitekter

Rev.	Sign.



Tiltakshaver Maria og Ivar Sandbakk
Forhandler NordfjordHus AS
Tomt 13


Tegningsnr.: 602
Gnr./Bnr.: 82/132
Prosjektnr.: 260047
Dato: 13.04.2026

VESTLANDSHUS ARKITEKTER AS - 6018 ÅLESUND - TLF 70178900

TEGNINGEN MÅ HVERKEN HELT ELLER DELVIS KOPIERES ELLER BENYTTES VED TILTAK SOM VESTLANDSHUS IKKE MEDVIRKER I


VESTLANDS HUS
Arkitekter

Rev.	Sign.

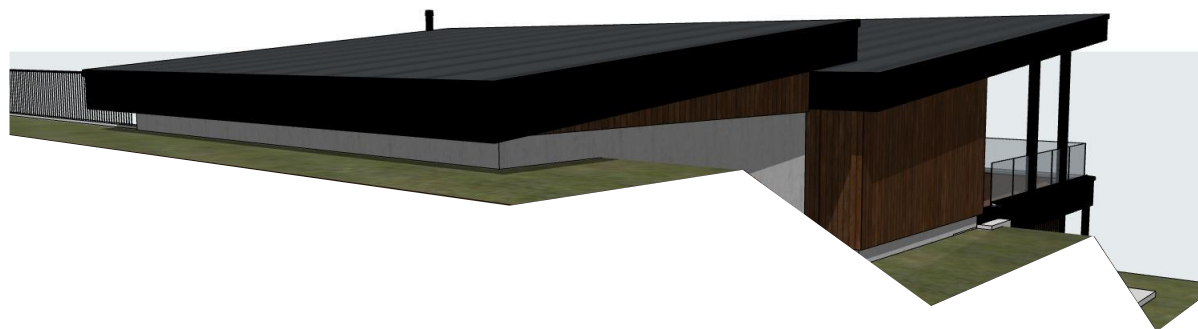


P-ROM		
	U-etg. Leil.	38,3
	U-etg.	71,8
	H-etg.	142,6
		252,8 m²

Tiltakshaver Maria og Ivar Sandbakk
Forhandler NordfjordHus AS
Tomt 13
VESTLANDSHUS ARKITEKTER AS - 6018 ÅLESUND - TLF 70178900
TEGNINGEN MÅ HVERKEN HELT ELLER DELVIS KOPIERES ELLER BENYTTES VED TILTA SOM VESTLANDSHUS IKKE MEDVIRKER I

Tegningsnr.: 604
Gnr./Bnr.: 82/132
Prosjektnr.: 260047
Dato: 13.04.2026

VESTLANDS HUS
Arkitekter

Rev.	Sign.

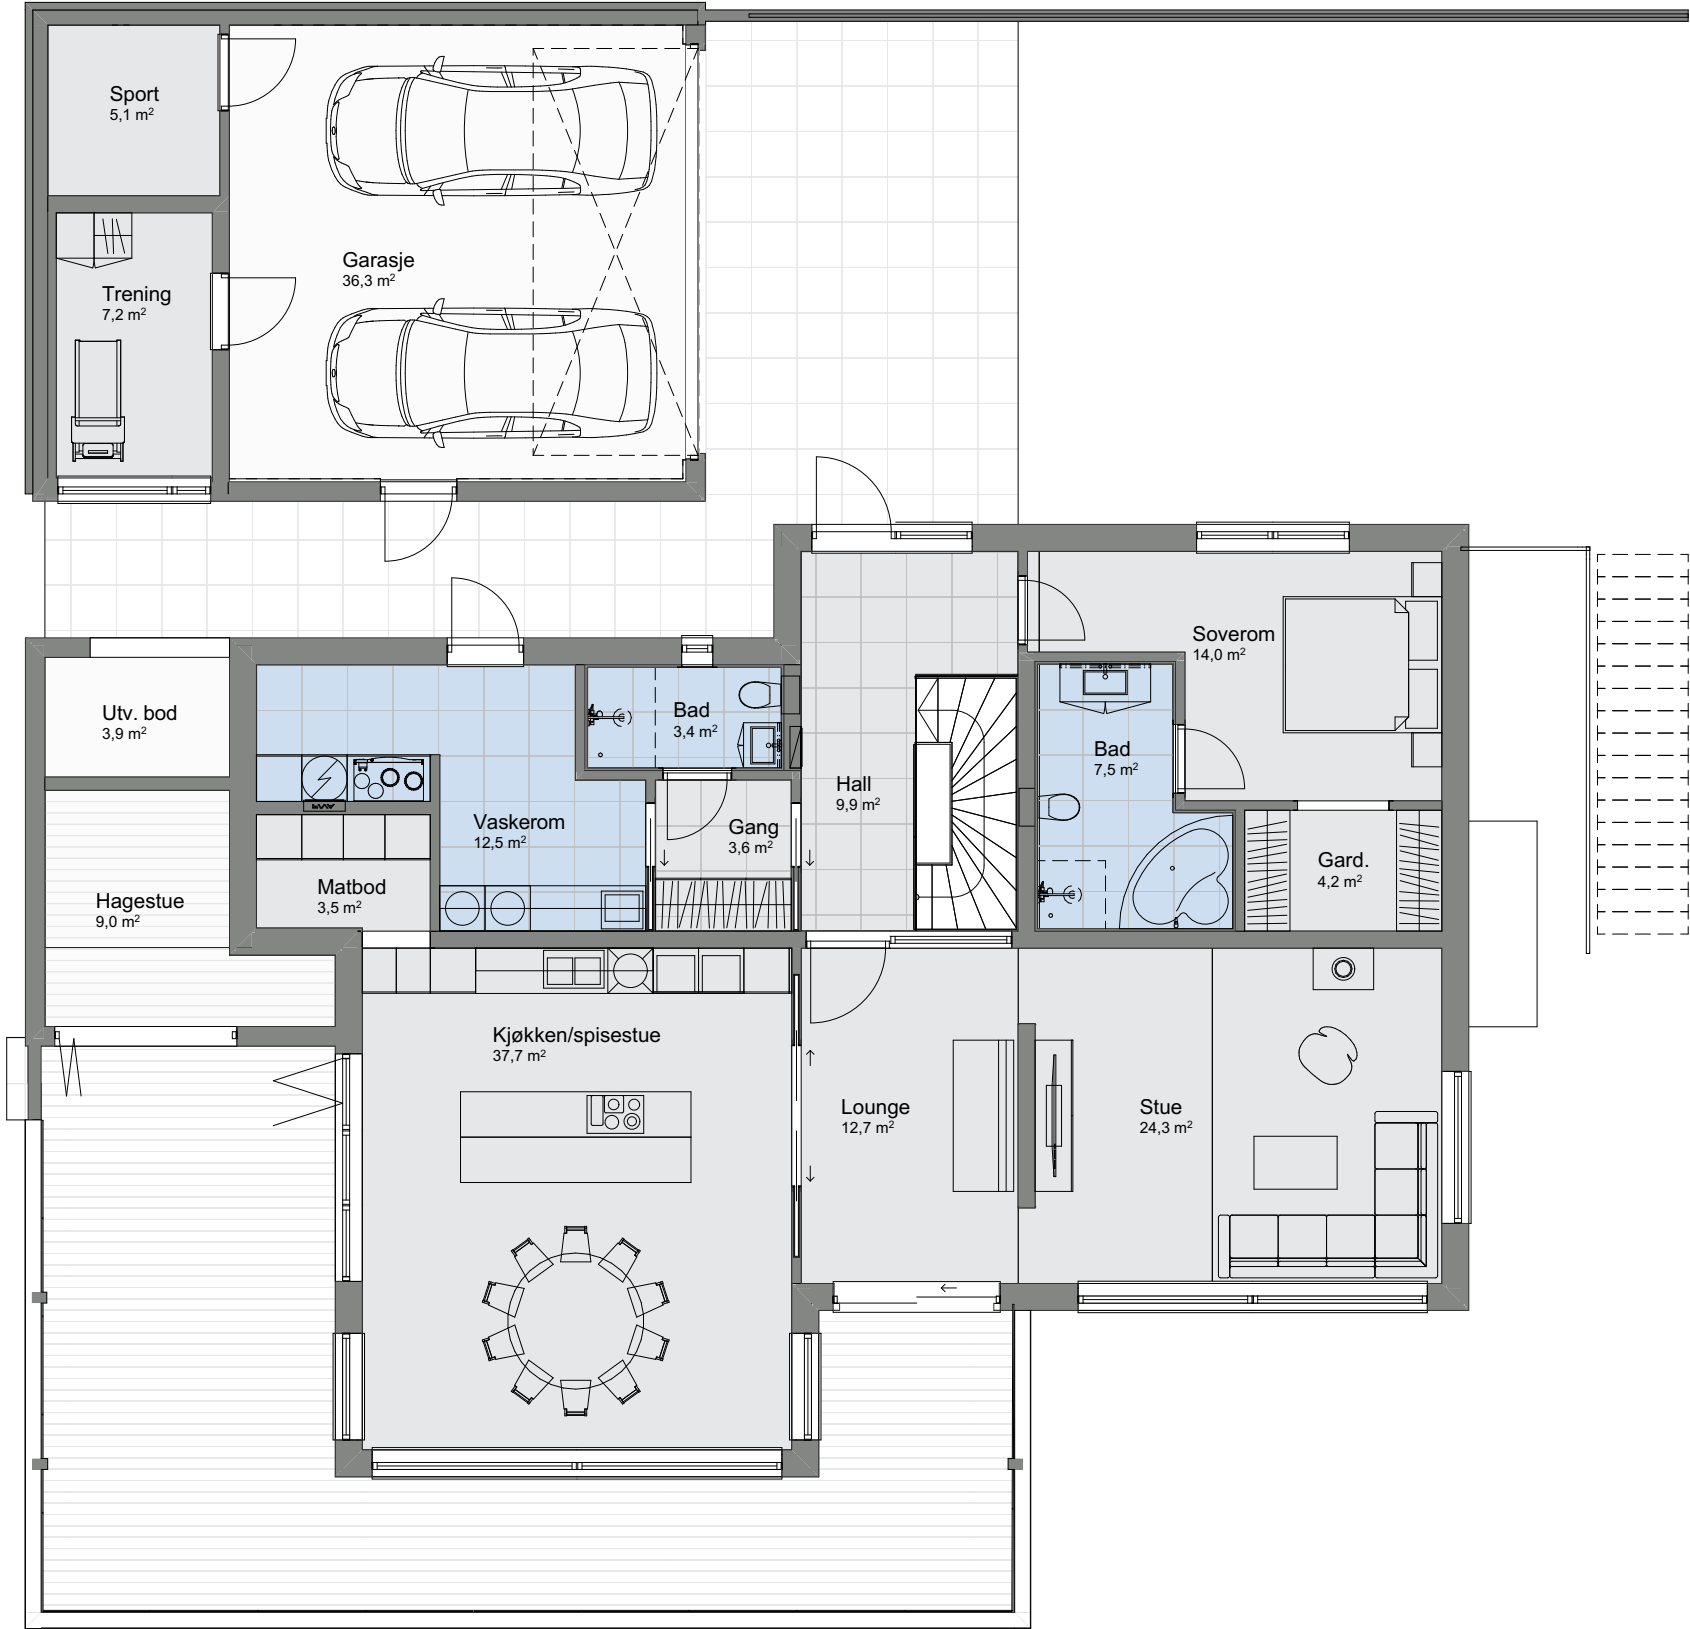

1:100 H. etasje

P-ROM		
	U-etg. Leil.	38,3
	U-etg.	71,8
	H-etg.	142,6
		252,8 m²

Tiltakshaver **Maria og Ivar Sandbakk**
Forhandler **NordfjordHus AS**
Tomt 13

VESTLANDSHUS ARKITEKTER AS - 6018 ÅLESUND - TLF 70178900
TEGNINGEN MÅ HVERKEN HELT ELLER DELVIS KOPIERES ELLER BENYTTES VED TILTAK SOM VESTLANDSHUS IKKE MEDVIRKER I

Tegningsnr.: 603
Gnr./Bnr.: 82/132
Prosjektnr.: 260047
Dato: 13.04.2026



VESTLANDS HUS
Arkitekter

Rev.	Sign.



1:100 U. etasje