



Tiltakshaver: Ole Jørgen Grytten

TEGNINGEN MÅ HVERKEN HELT ELLER DELVIS KOPIERES ELLER BENYTTES VED TILTAK SOM VESTLANDSHUS IKKE MEDVIRKER I

Forslagstegninger

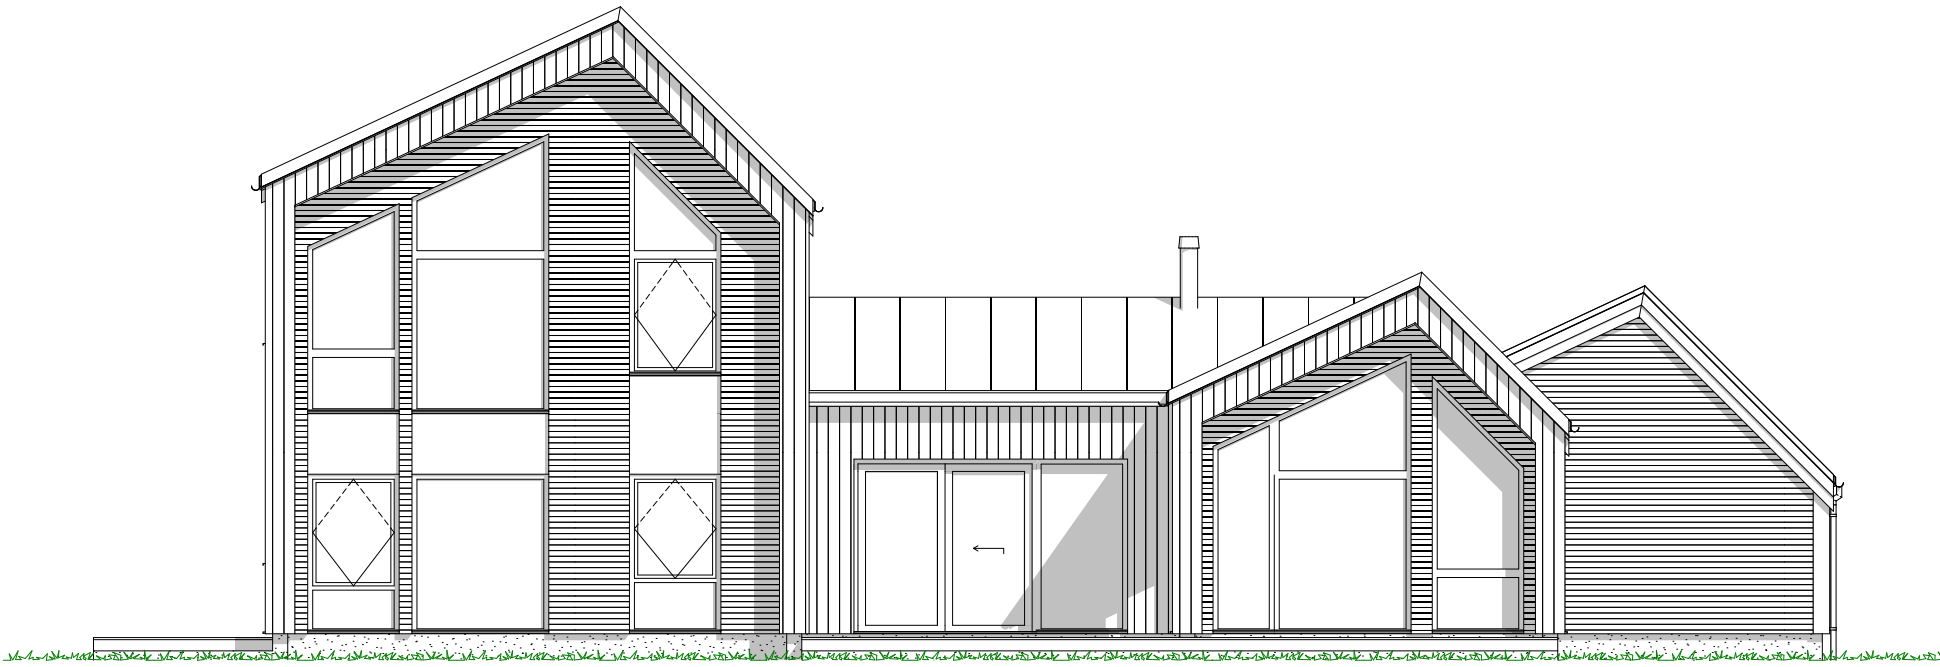

1:100 Fasade Sør

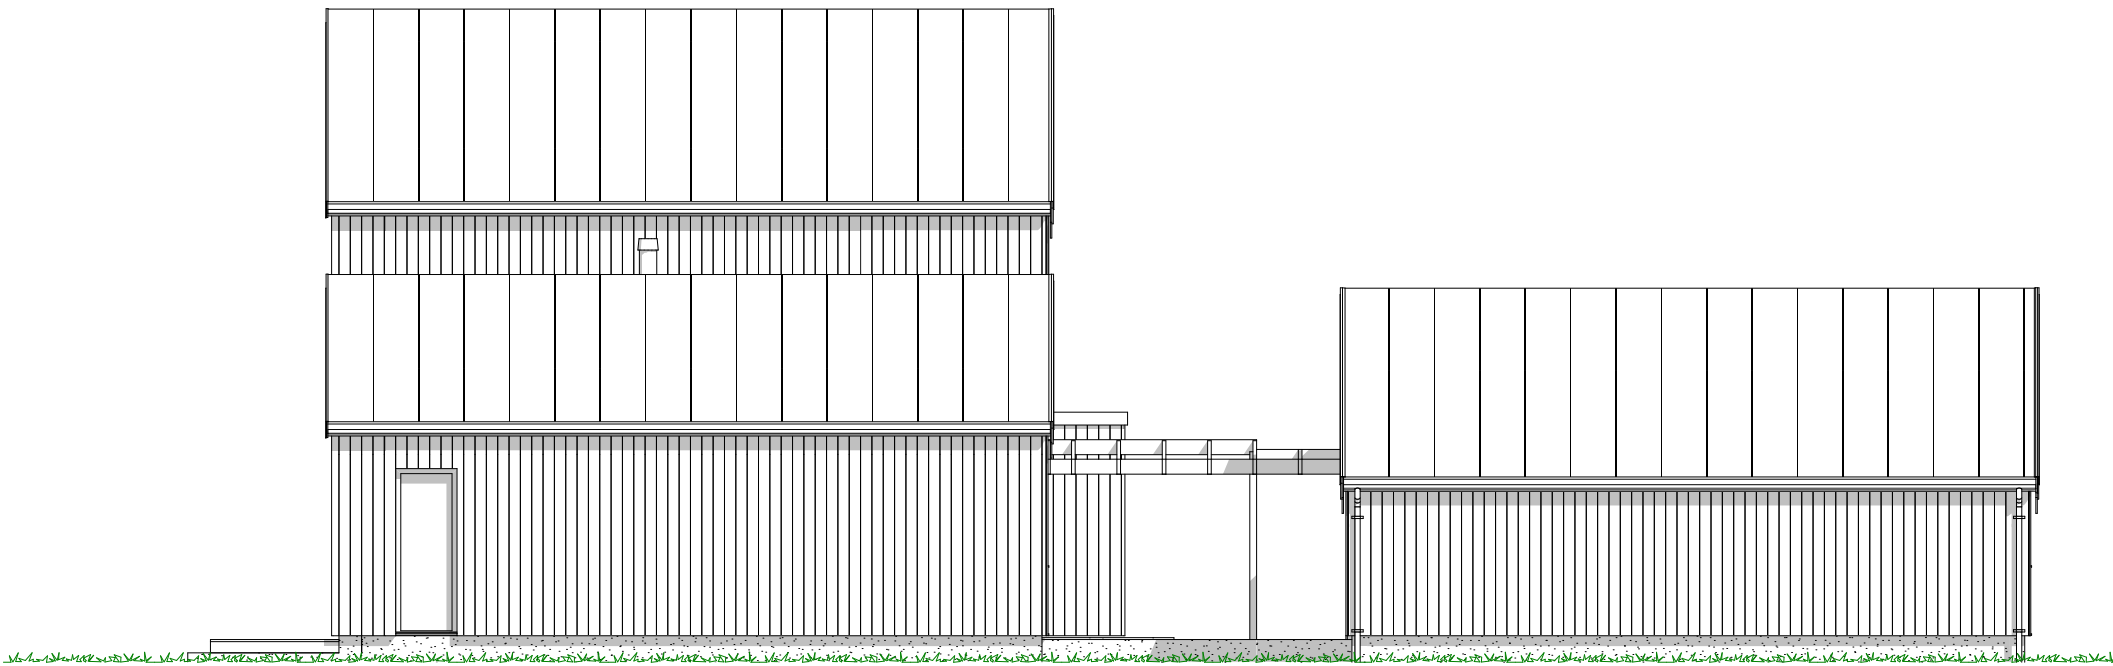

1:100 Fasade Øst

Prosjektnr.: 260056
Forhandler: Kjeilen Hus AS
Fase : Forslagstegninger
Dato : 29.04.2026
Før søknadsarbeider igangsettes kontaktes VHA for ferdigstillelse



01	Revisjon bygningskropp, plan og fasade
02	Endret vindusstørrelser mot sør, i vestre fløy på bakgrunn av maksimal størrelse på brannvindu.
03	Justering garasje. Endret lengde og bredde
Rev.	Beskrivelse

Ark.: vh


Tiltakshaver: Ole Jørgen Grytten

Forslagstegninger

TEGNINGEN MÅ HVERKEN HELT ELLER DELVIS KOPIERES ELLER BENYTTES VED TILTAK SOM VESTLANDSHUS IKKE MEDVIRKER I



1:100 Fasade Nord

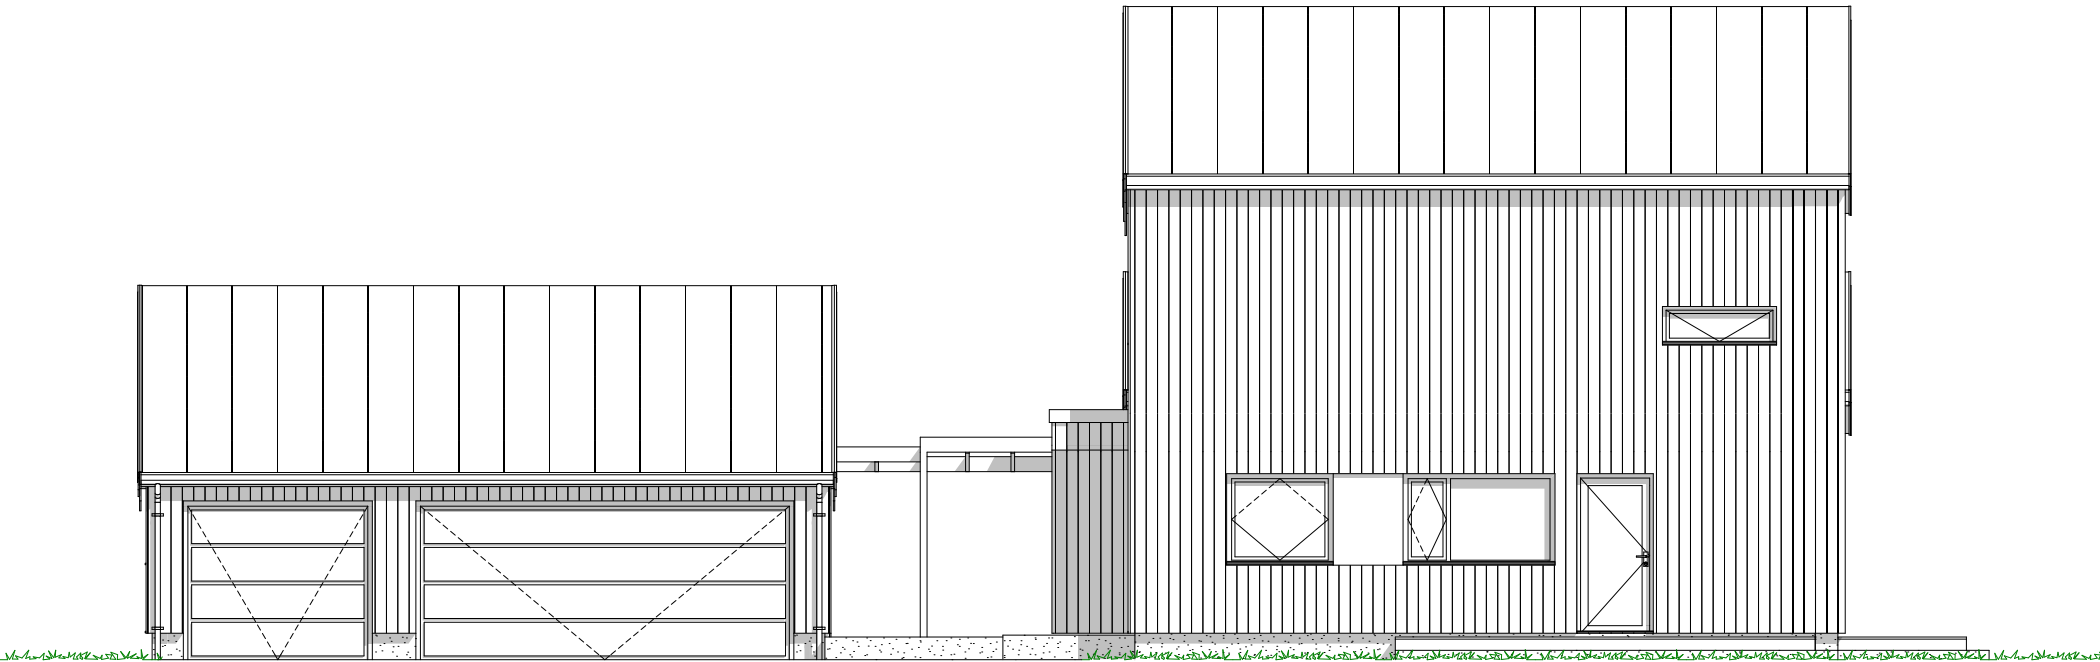

1:100 Fasade Vest

Prosjektnr.: 260056
Forhandler: Kjeilen Hus AS
Fase : Forslagstegninger
Dato : 29.04.2026
Før søknadsarbeider igangsettes kontaktes VHA for ferdigstillelse




01	Revisjon bygningskropp, plan og fasade
02	Endret vindusstørrelser mot sør, i vestre fløy på bakgrunn av maksimal størrelse på brannvindu.
03	Justering garasje. Endret lengde og bredde
Rev.	Beskrivelse

Ark.: vh

Tiltakshaver: Ole Jørgen Grytten

Forslagstegninger

TEGNINGEN MÅ HVERKEN HELT ELLER DELVIS KOPIERES ELLER BENYTTES VED TILTAK SOM VESTLANDSHUS IKKE MEDVIRKER I

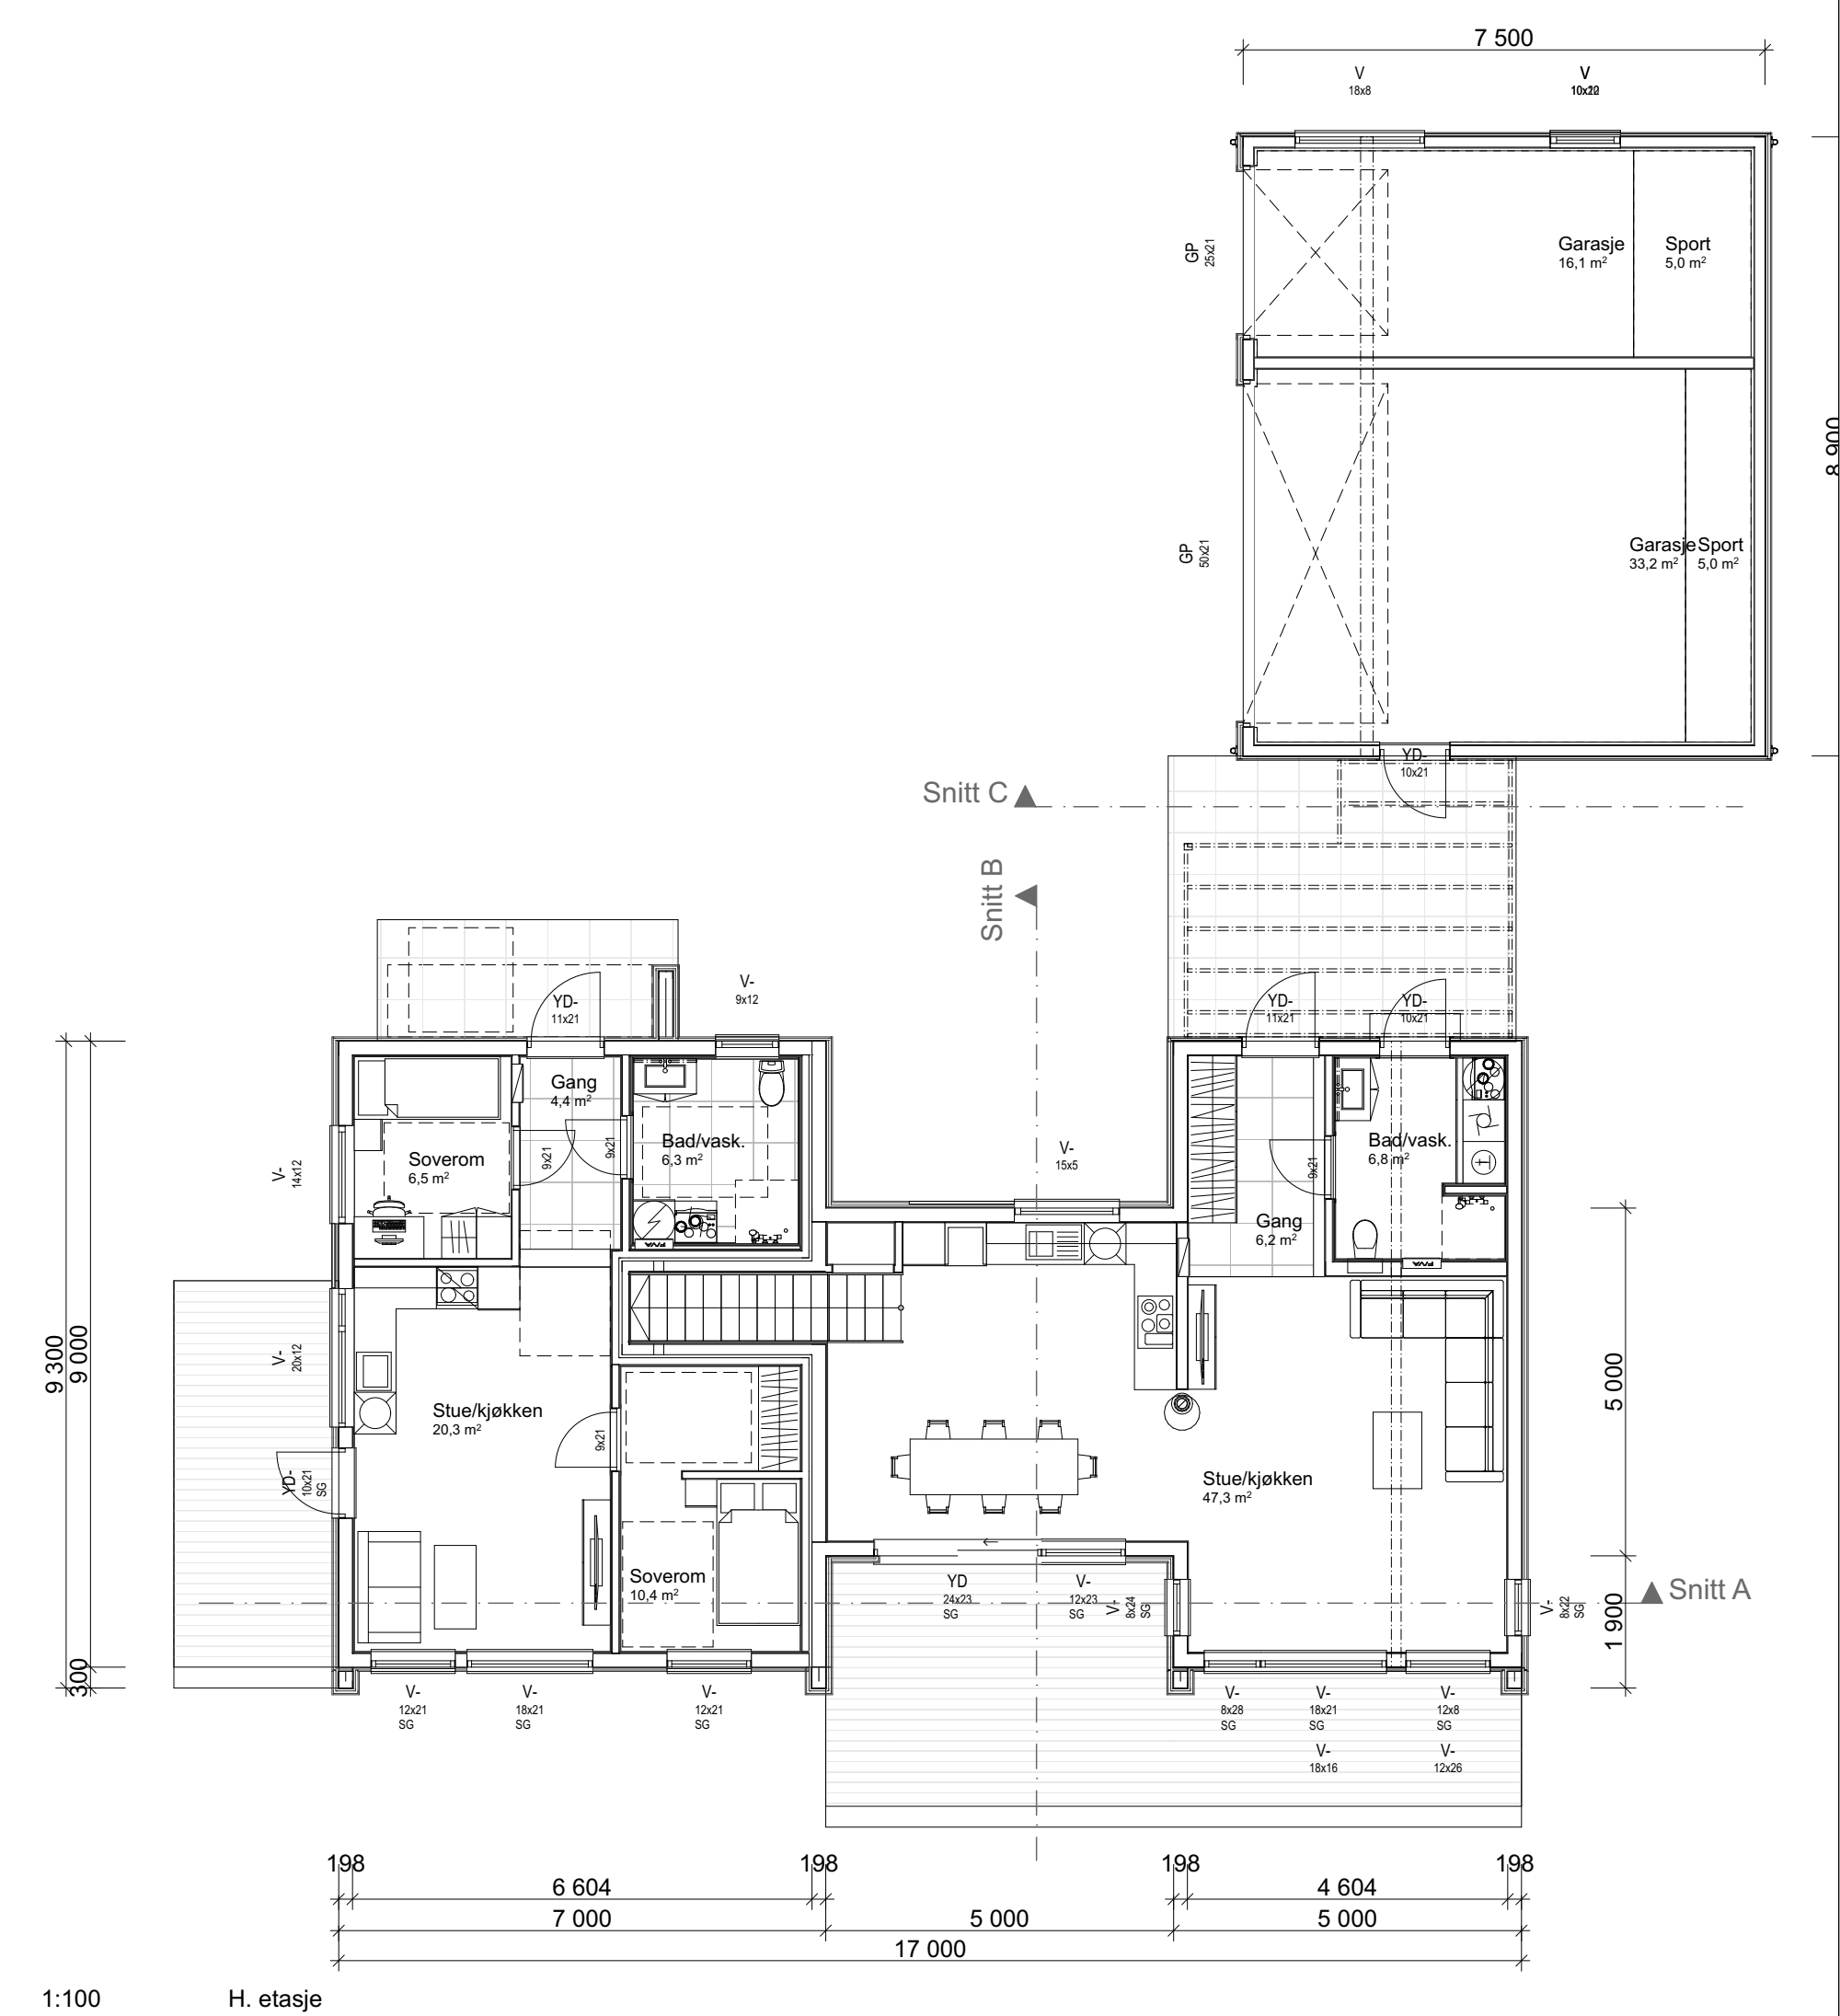

1:100

H. etasje

1:100

U. etasje

Prosjektnr.: 260056
Forhandler: Kjeilen Hus AS
Fase : Forslagstegninger
Dato : 29.04.2026
Før søknadsarbeider igangsettes kontaktes VHA for ferdigstillelse



Ark.: vh

01	Revisjon bygningskropp, plan og fasade
02	Endret vindusstørrelser mot sør, i vestre fløy på bakgrunn av maksimal størrelse på brannvindu.
03	Justering garasje. Endret lengde og bredde
Rev.	Beskrivelse


Arealberegninger iht. NS-3940:2012

BRA				
BYA	Overbygd	1,5	H-etg OA	1,5
	Bygningskropp garasje	69,7	H-etg Lydvegg	3,7
	Bygningskropp	138,9	H-etg Leil.	50,5
		210,1 m²	H-etg	65,8
			Garasje	60,7
BTA			2-etg	56,4
				238,6 m²
P-ROM				
	Biloppstilling nr. 1	43,9	H-etg Leil.	50,5
	Biloppstilling nr. 2	25,8	H-etg	65,8
		69,7 m²	2-etg	56,4
				172,7 m²

Tiltakshaver: Ole Jørgen Grytten

Forslagstegninger

TEGNINGEN MÅ HVERKEN HELT ELLER DELVIS KOPIERES ELLER BENYTTES VED TILTAK SOM VESTLANDSHUS IKKE MEDVIRKER I

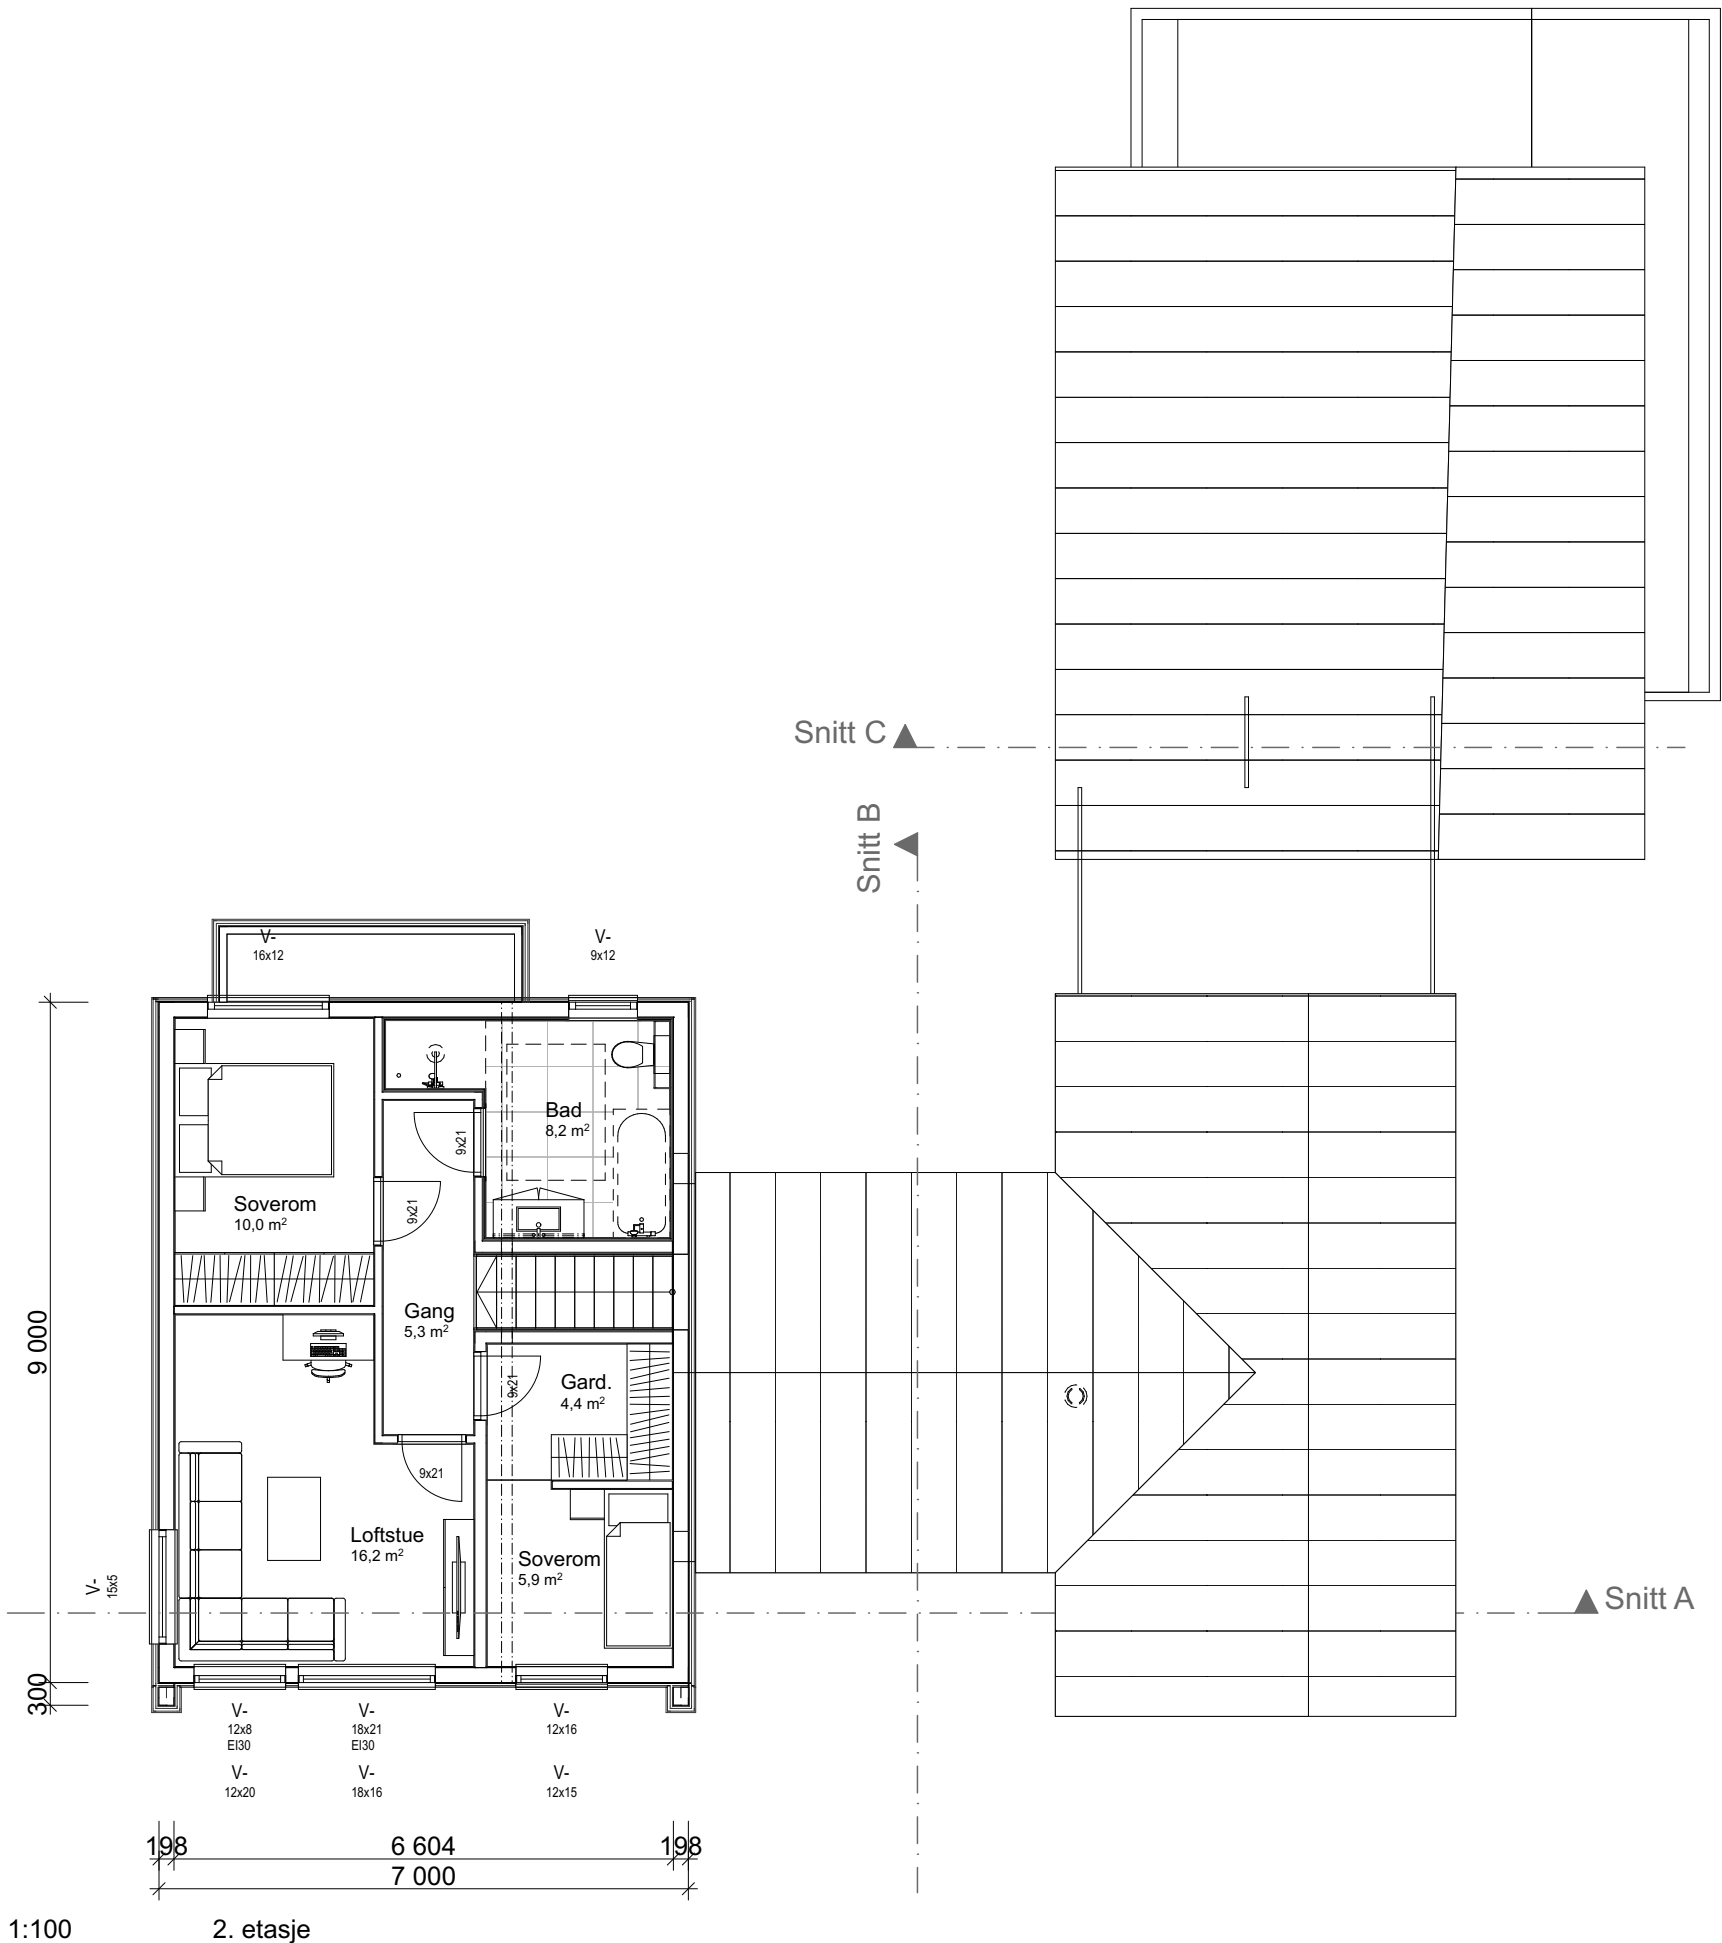


01	Revisjon bygningskropp, plan og fasade
02	Endret vindusstørrelser mot sør, i vestre fløy på bakgrunn av maksimal størrelse på brannvindu.
03	Justering garasje. Endret lengde og bredde
Rev.	Beskrivelse


Tiltakshaver: Ole Jørgen Grytten

Forslagstegninger


TEGNINGEN MÅ HVERKEN HELT ELLER DELVIS KOPIERES ELLER BENYTTES VED TILTAK SOM VESTLANDSHUS IKKE MEDVIRKER I

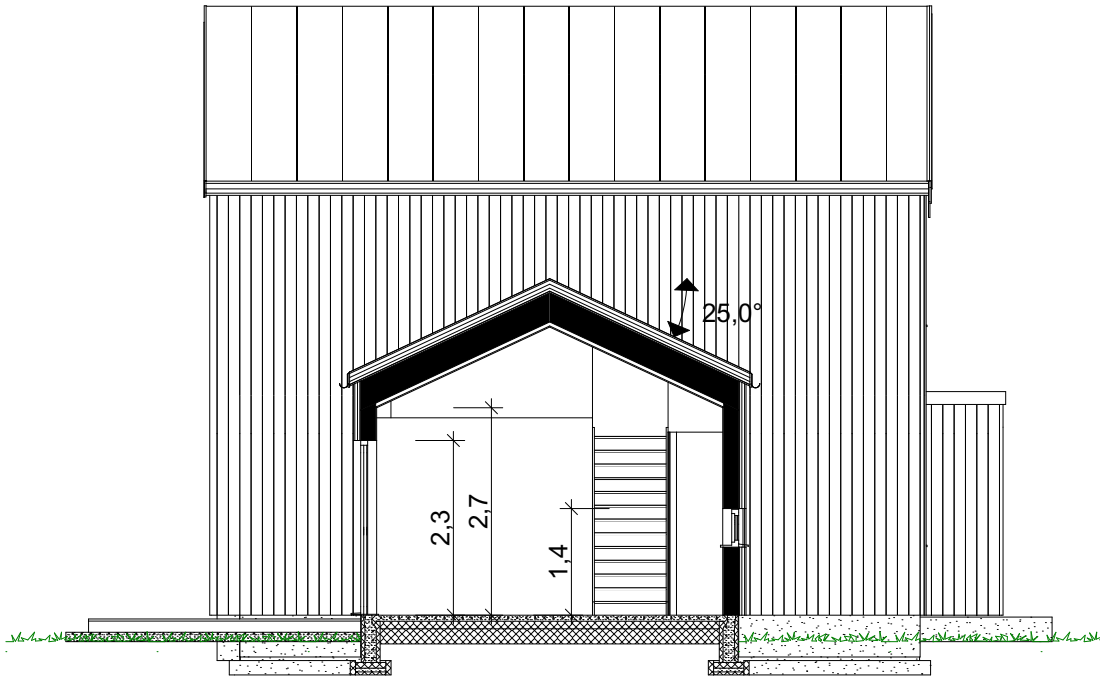

1:100 Snitt B

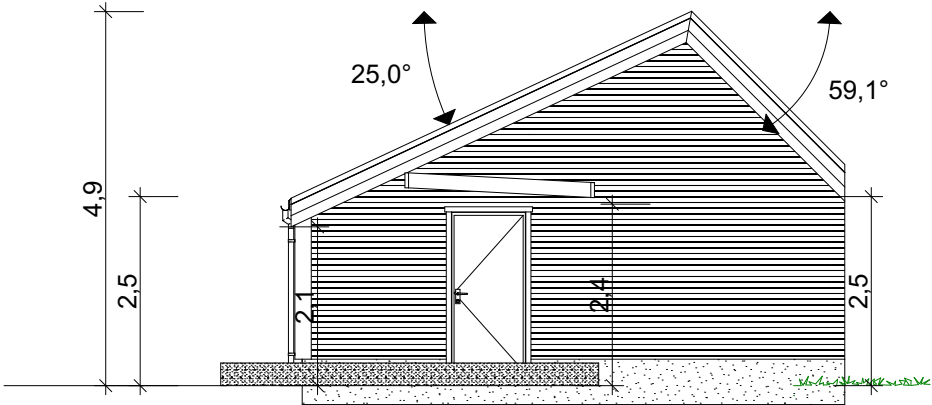

1:100 Snitt C

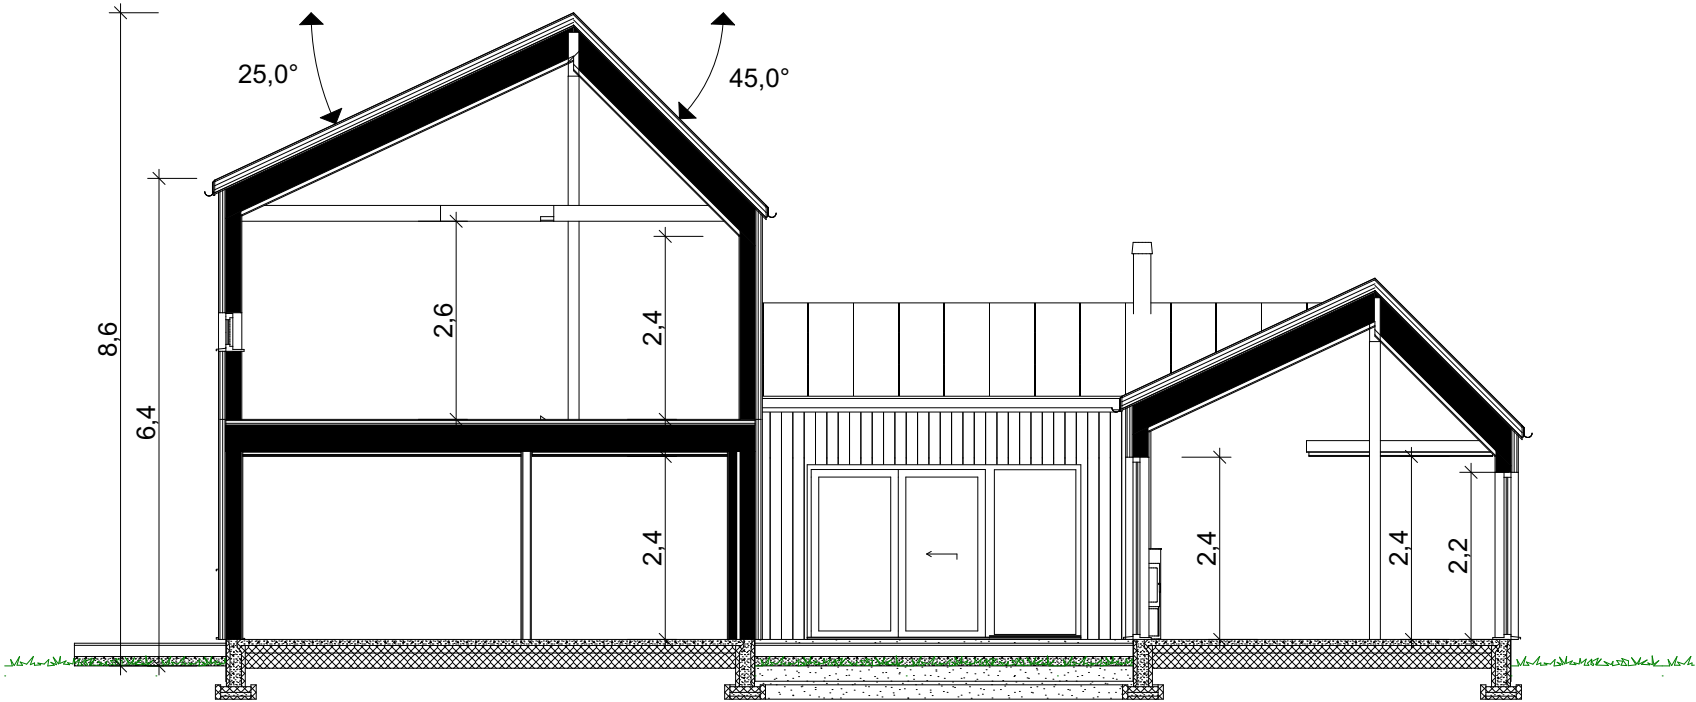

1:100 Snitt A

Prosjektnr.: 260056
Forhandler: Kjeilen Hus AS
Fase : Forslagstegninger
Dato : 29.04.2026
Før søknadsarbeider igangsettes kontaktes VHA for ferdigstillelse



01	Revisjon bygningskropp, plan og fasade
02	Endret vindusstørrelser mot sør, i vestre fløy på bakgrunn av maksimal størrelse på brannvindu.
03	Justering garasje. Endret lengde og bredde
Rev.	Beskrivelse

Ark.: vh