



Tiltakshaver: Nicklas Øen

TEGNINGEN MÅ HVERKEN HELT ELLER DELVIS KOPIERES ELLER BENYTTES VED TILTAK SOM VESTLANDSHUS IKKE MEDVIRKER I

Forslagstegninger

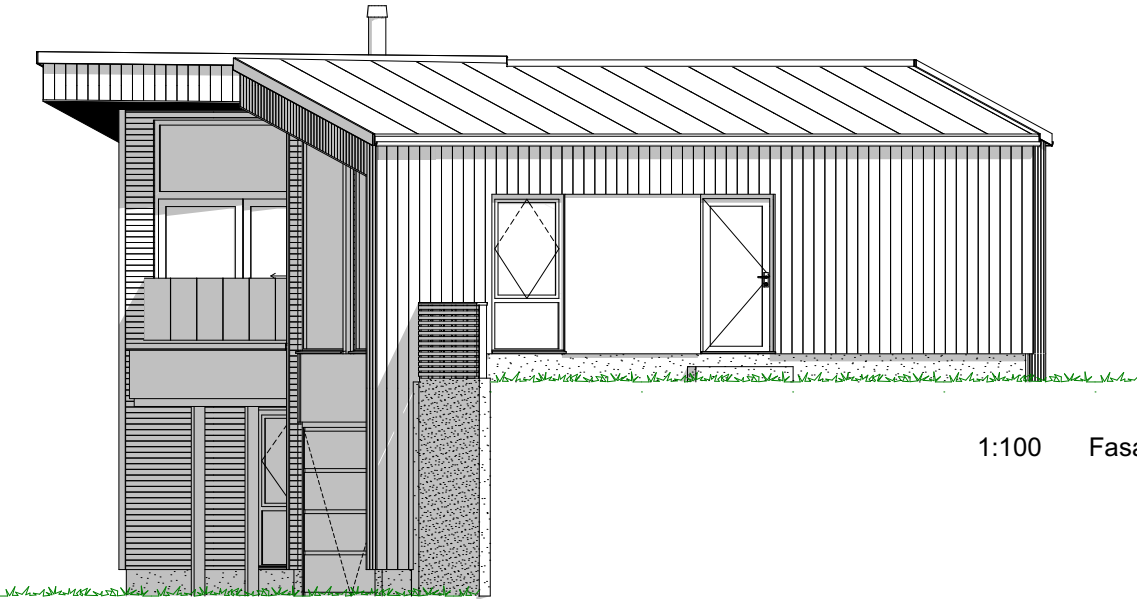

1:100 Fasade Øst

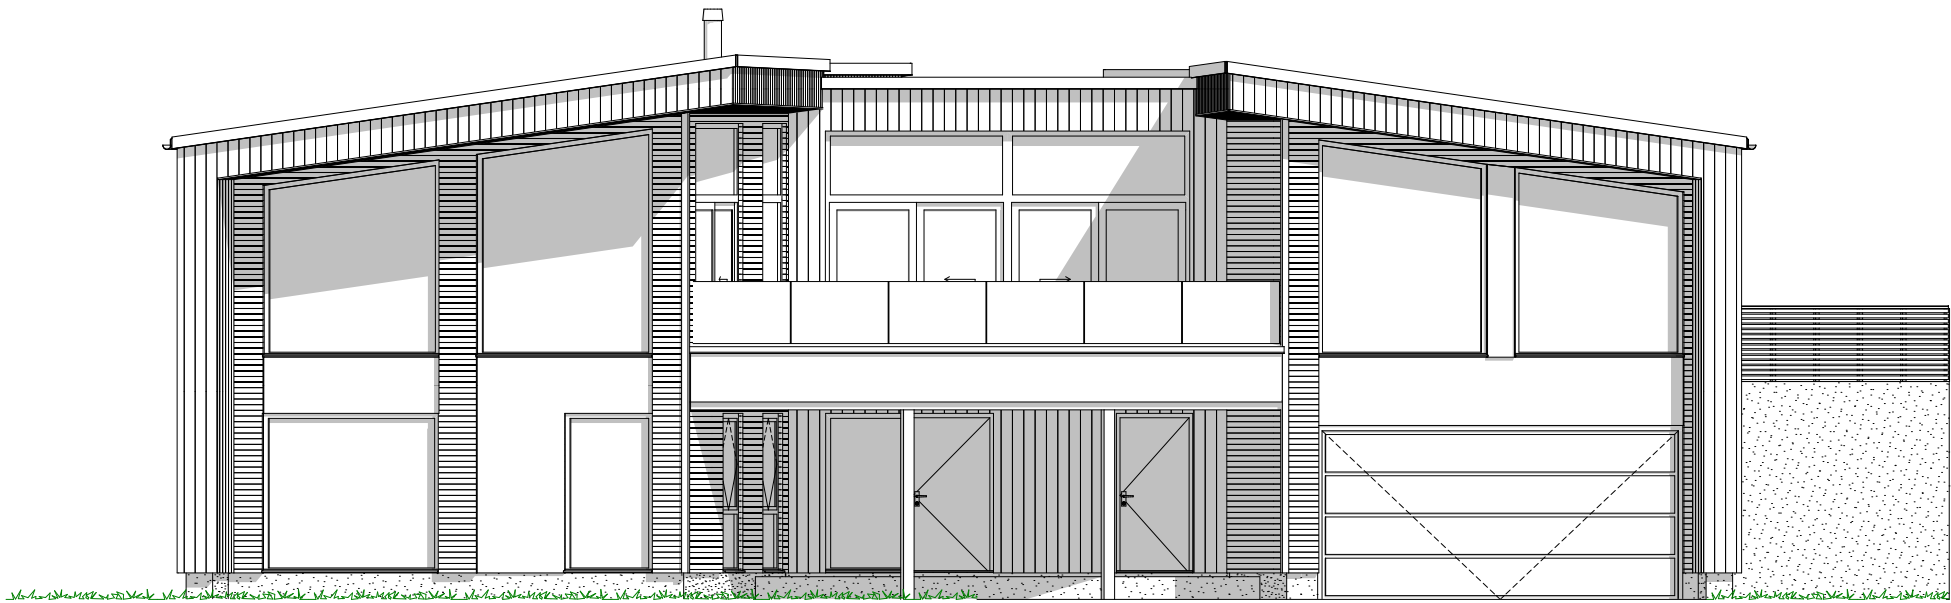

1:100 Fasade Sør

Prosjektnr.: 260059
Forhandler: Stifo Byggeservice AS
Fase : Forslagstegninger
Dato : 05.05.2026
Før søknadsarbeider igangsettes kontaktes VHA for ferdigstillelse




Ark.: vh

Rev.	Beskrivelse


Tiltakshaver: Nicklas Øen

Forslagstegninger

TEGNINGEN MÅ HVERKEN HELT ELLER DELVIS KOPIERES ELLER BENYTTES VED TILTAK SOM VESTLANDSHUS IKKE MEDVIRKER I

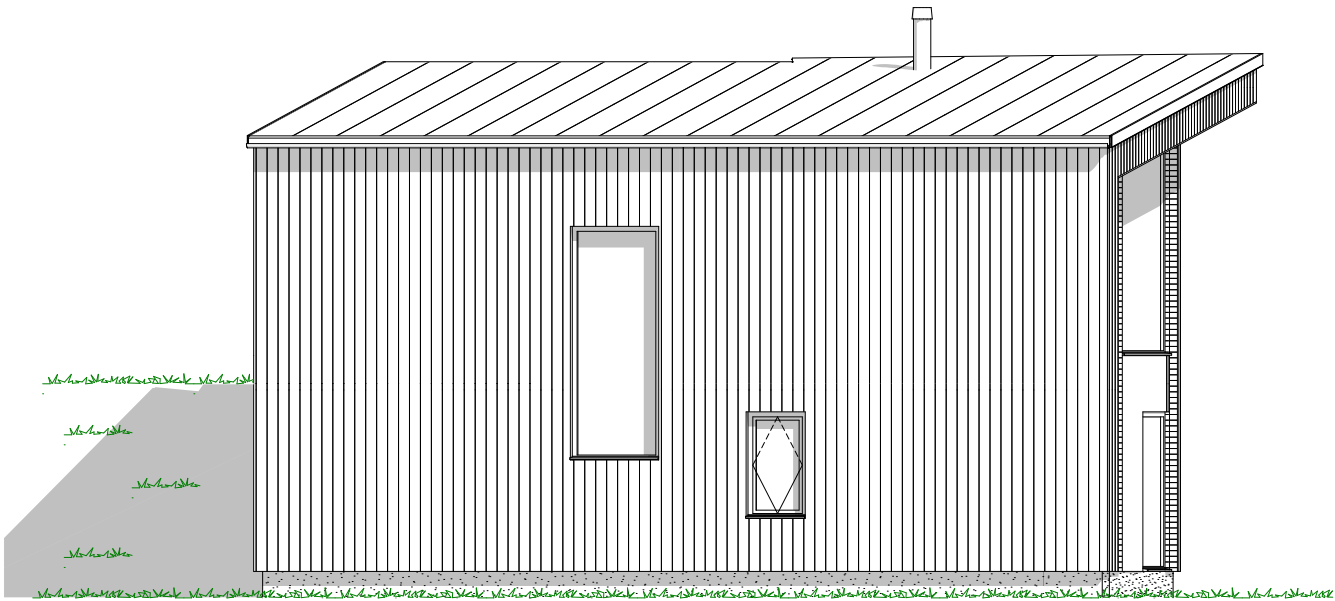

1:100 Fasade Vest

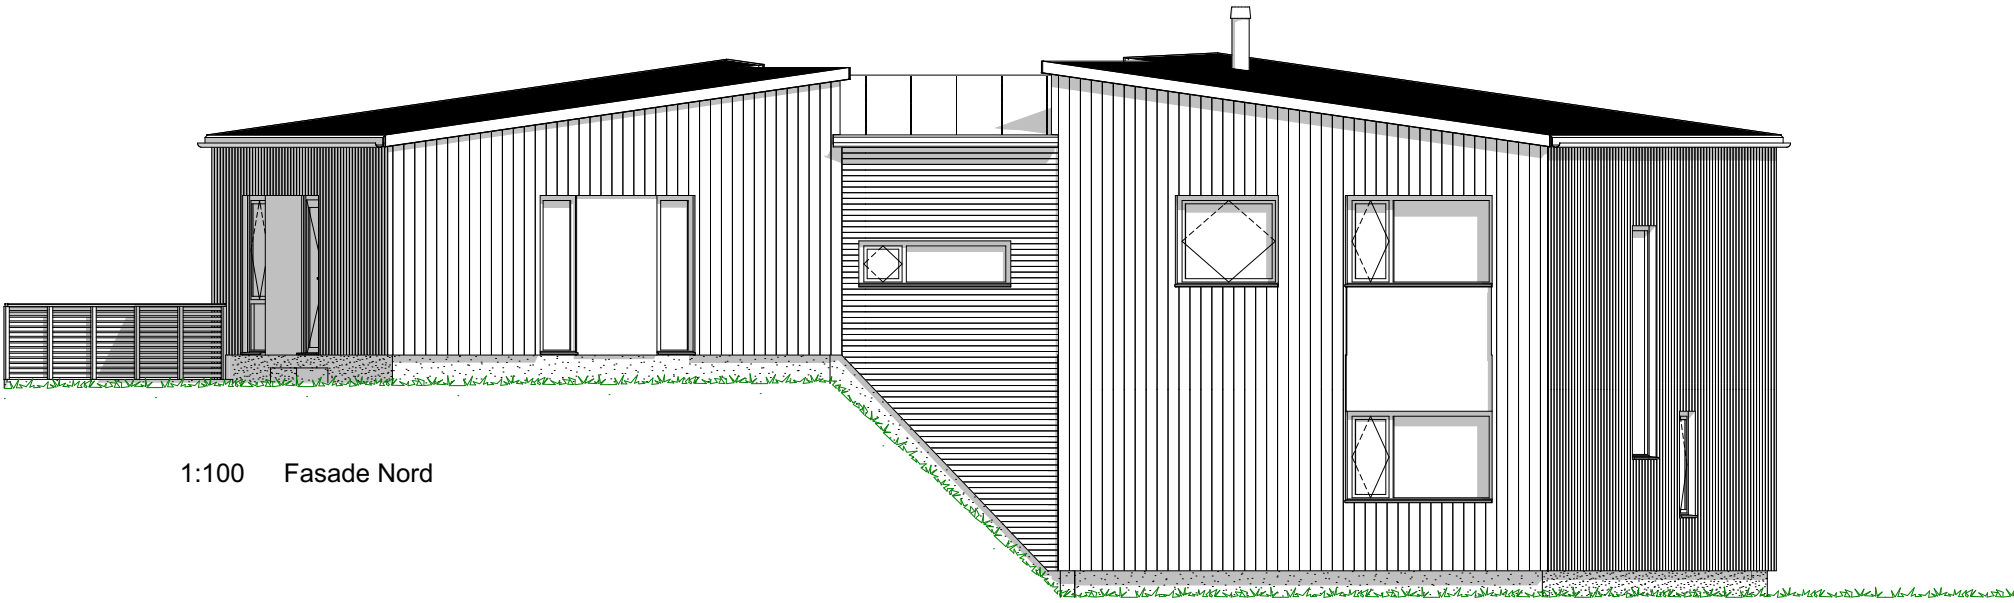

1:100 Fasade Nord

Prosjektnr.: 260059
Forhandler: Stifo Byggeservice AS
Fase : Forslagstegninger
Dato : 05.05.2026
Før søknadsarbeider igangsettes kontaktes VHA for ferdigstillelse




Ark.: vh

Rev.	Beskrivelse

Tiltakshaver: Nicklas Øen

TEGNINGEN MÅ HVERKEN HELT ELLER DELVIS KOPIERES ELLER BENYTTES VED TILTAK SOM VESTLANDSHUS IKKE MEDVIRKER I

Forslagstegninger

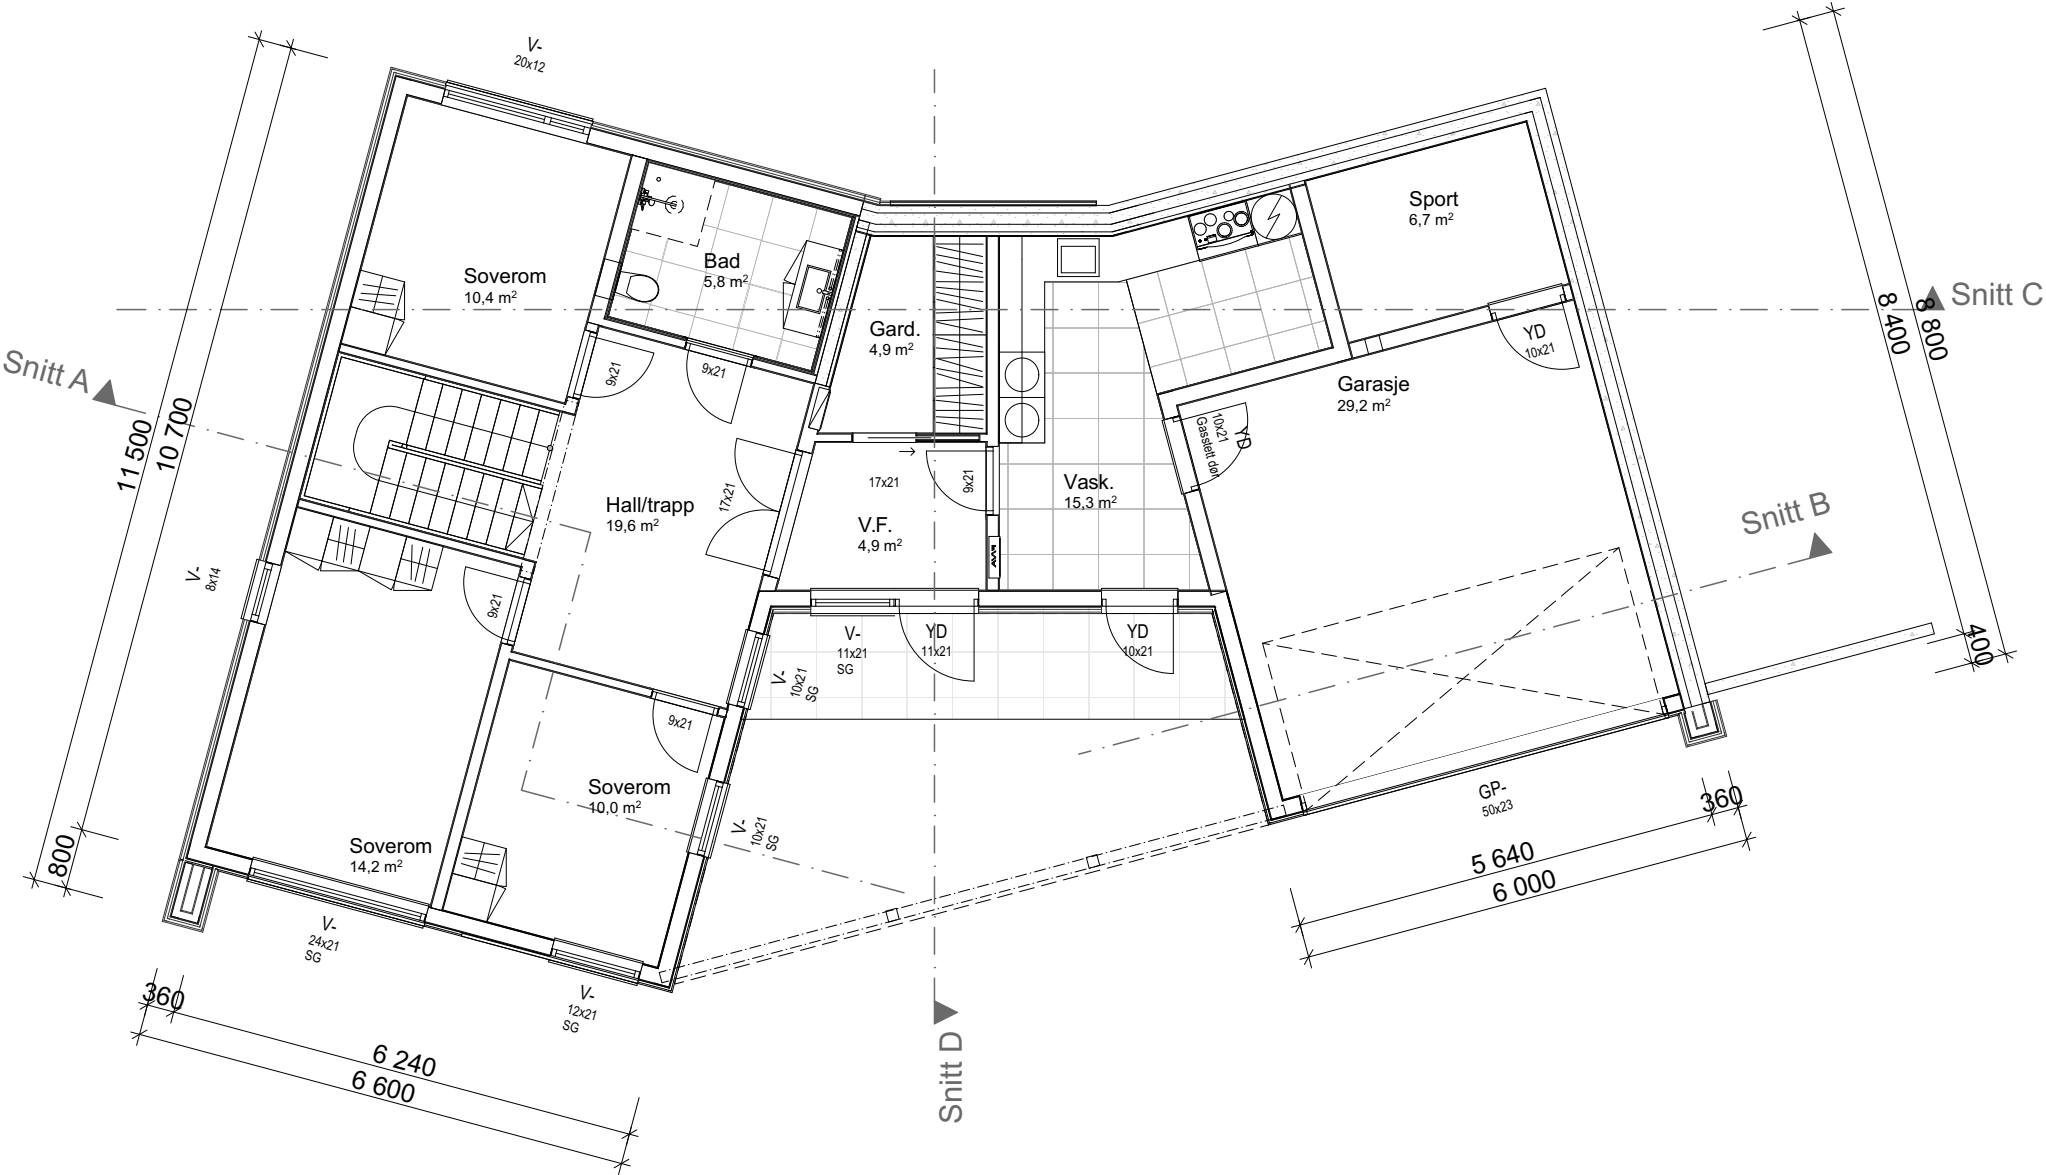

1:100 U. etasje

Arealberegninger iht. NS-3940:2012		
BRA		
	U-etg OA	26,0
	U-etg Garasje/Sport	36,6
	U-etg	90,7
	H-etg	131,9
		285,2 m²
P-ROM		
	U-etg	90,7
	H-etg	131,9
		222,6 m²
BYA		
	Overbygd	26,0
	Bygningskropp	150,4
		176,4 m²
BTA		
	Garasje	34,1
		34,1 m²

Prosjektnr.: 260059
Forhandler: Stifo Byggeservice AS
Fase : Forslagstegninger
Dato : 05.05.2026
Før søknadsarbeider igangsettes kontaktes VHA for ferdigstillelse




Ark.: vh

Rev.	Beskrivelse

Tiltakshaver: Nicklas Øen

TEGNINGEN MÅ HVERKEN HELT ELLER DELVIS KOPIERES ELLER BENYTTES VED TILTAK SOM VESTLANDSHUS IKKE MEDVIRKER I

Forslagstegninger

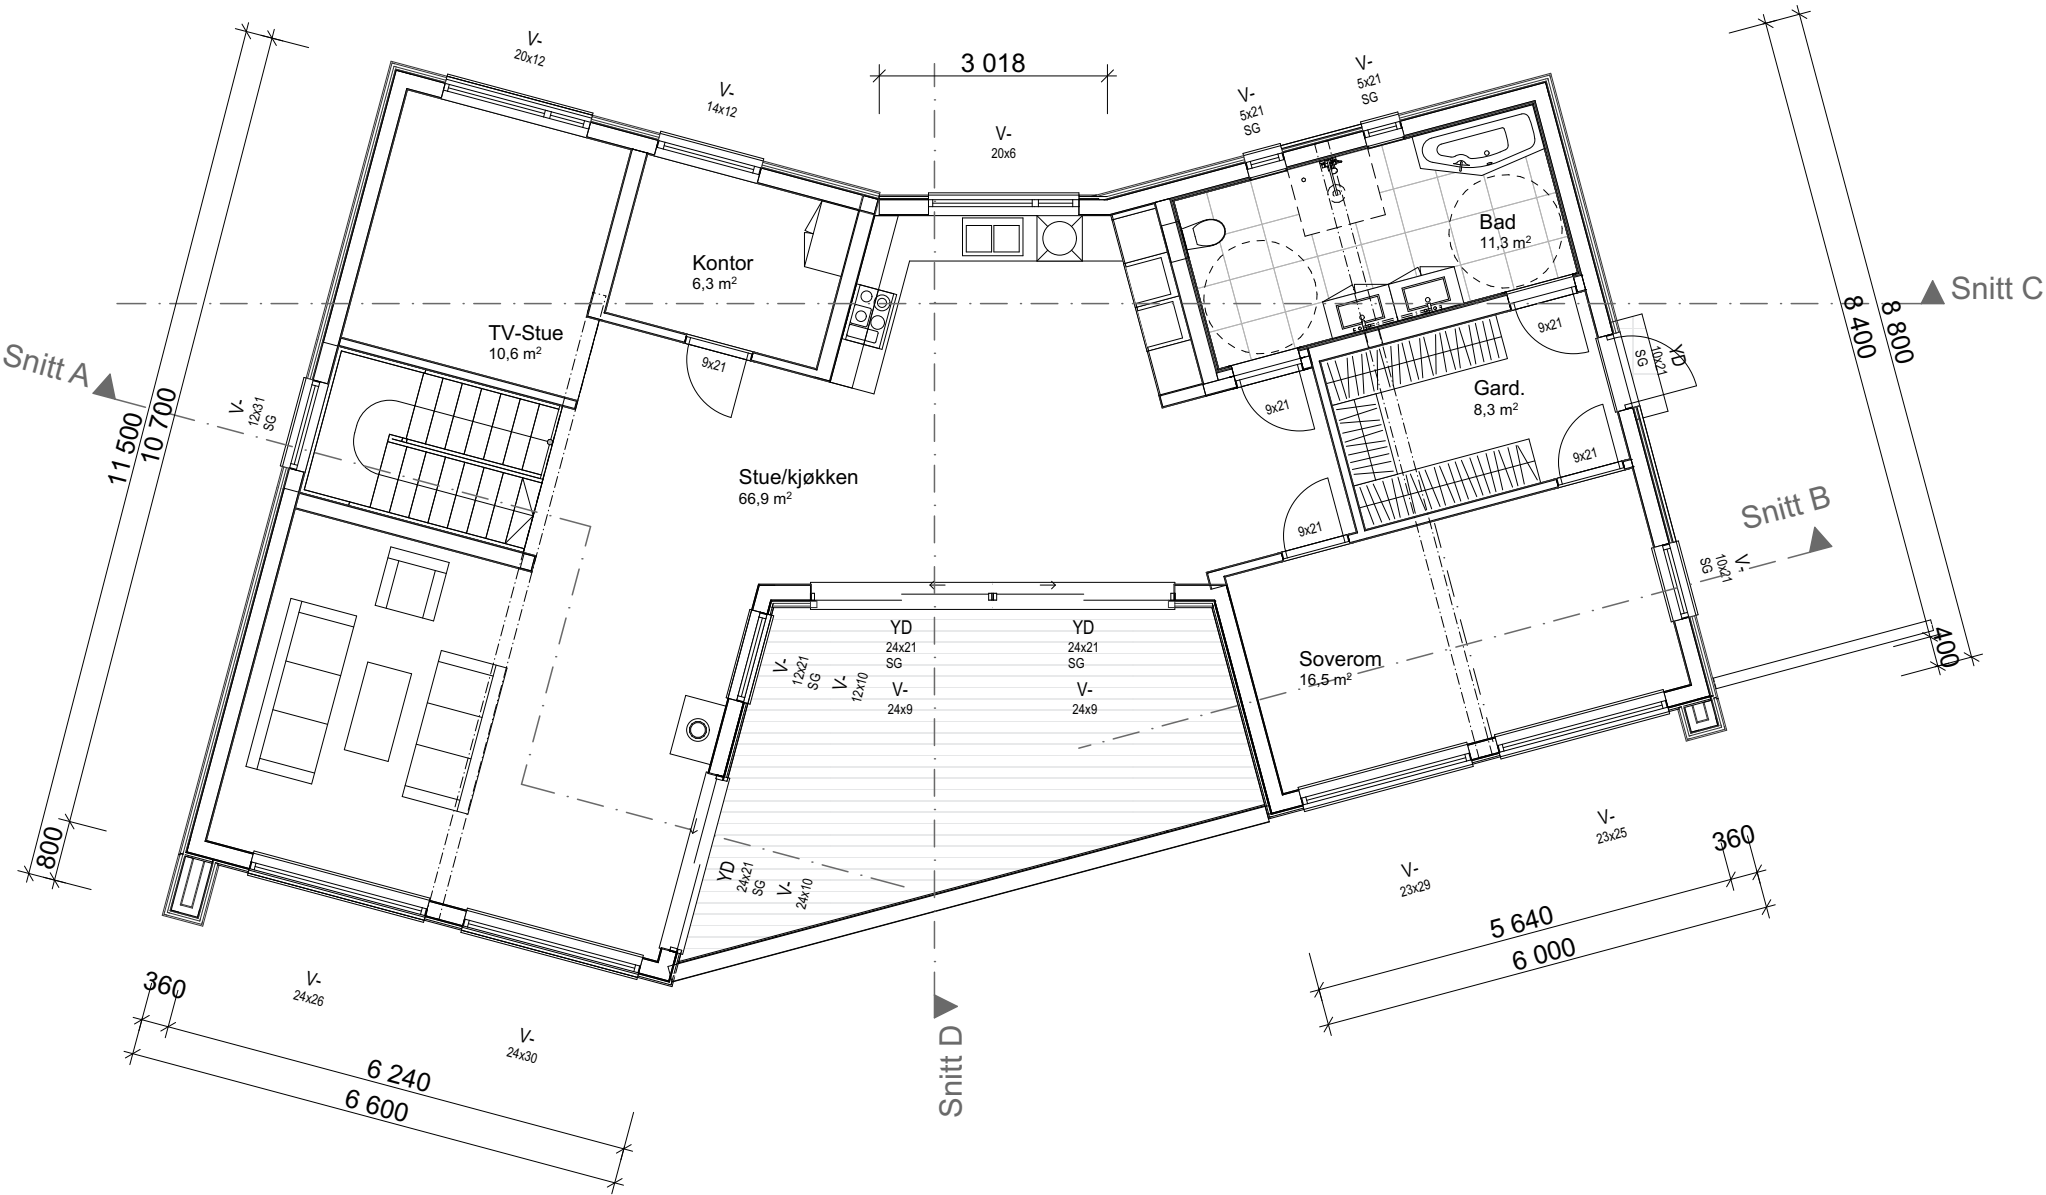

1:100 H. etasje

Prosjektnr.: 260059
Forhandler: Stifo Byggeservice AS
Fase : Forslagstegninger
Dato : 05.05.2026
Før søknadsarbeider igangsettes kontaktes VHA for ferdigstillelse




Ark.: vh

Rev.	Beskrivelse


Tiltakshaver: Nicklas Øen

Forslagstegninger


TEGNINGEN MÅ HVERKEN HELT ELLER DELVIS KOPIERES ELLER BENYTTES VED TILTAK SOM VESTLANDSHUS IKKE MEDVIRKER I

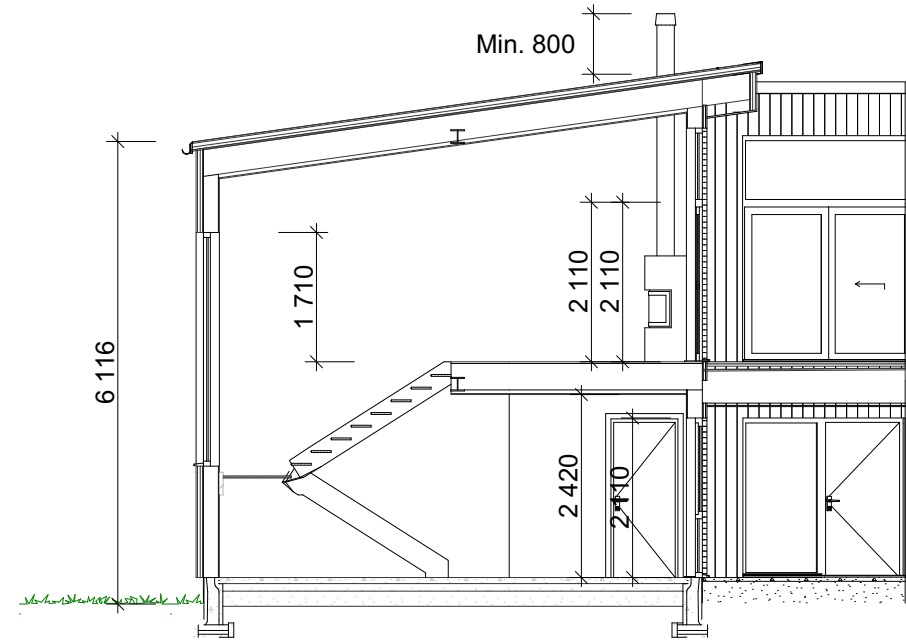

1:100 Snitt A

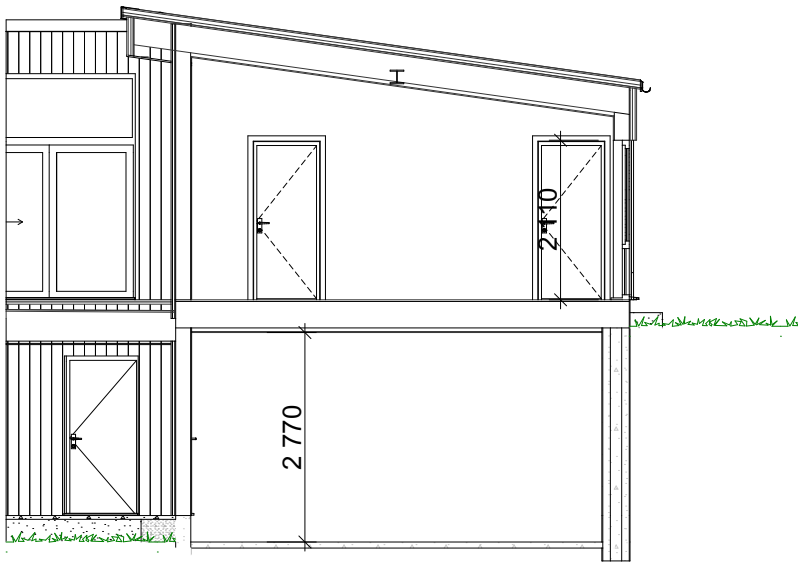

1:100 Snitt B

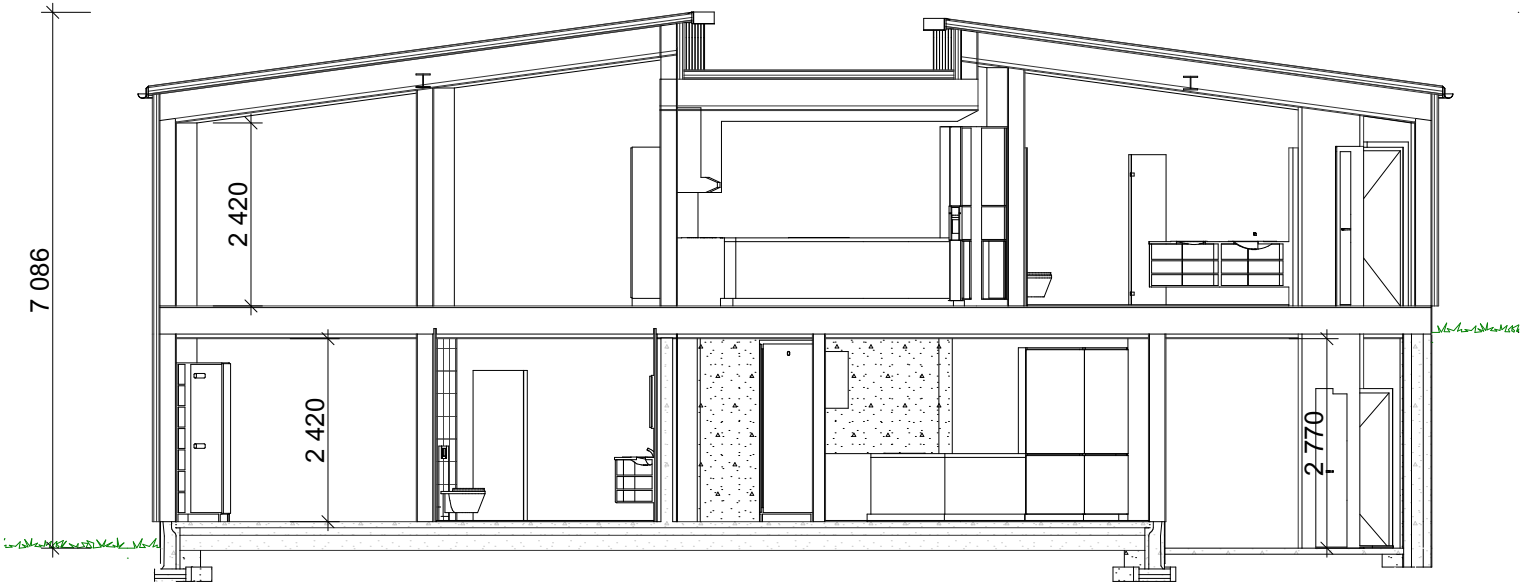

1:100 Snitt C



1:100 Snitt D

Prosjektnr.: 260059
Forhandler: Stifo Byggeservice AS
Fase : Forslagstegninger
Dato : 05.05.2026
Før søknadsarbeider igangsettes kontaktes VHA for ferdigstillelse



Ark.: vh

Rev.	Beskrivelse