

Prosjekttegninger

Tiltakshaver : Nicklas Øen
Gårds- og bruksnummer : 204/46

Forhandler : Stifo Byggeservice AS



Tegningene leveres av :

 **VESTLANDS HUS**
Arkitekter

Tiltakshaver Nicklas Øen
Forhandler Stifo Byggeservice AS
Lønnsåsen 22, 6763 Hornindal

Tegningsnr.: 601
Gnr./Bnr.: 204/46
Prosjektnr.: 260059
Dato: 05.05.2026

VESTLANDSHUS ARKITEKTER AS - 6018 ÅLESUND - TLF 70178900

TEGNINGEN MÅ HVERKEN HELT ELLER DELVIS KOPIERES ELLER BENYTTES VED TILTAK SOM VESTLANDSHUS IKKE MEDVIRKER I


VESTLANDS HUS
Arkitekter

Rev.	Sign.



Tiltakshaver Nicklas Øen
Forhandler Stifo Byggeservice AS
Lønnsåsen 22, 6763 Hornindal

Tegningsnr.: 602
Gnr./Bnr.: 204/46
Prosjektnr.: 260059
Dato: 05.05.2026

VESTLANDSHUS ARKITEKTER AS - 6018 ÅLESUND - TLF 70178900

TEGNINGEN MÅ HVERKEN HELT ELLER DELVIS KOPIERES ELLER BENYTTES VED TILTAK SOM VESTLANDSHUS IKKE MEDVIRKER I


VESTLANDS HUS
Arkitekter

Rev.	Sign.



P-ROM		
	U-etg	90,7
	H-etg	131,9
		222,6 m ²

Tiltakshaver **Nicklas Øen**
Forhandler **Stifo Byggeservice AS**
Lønnsåsen 22, 6763 Hornindal


Tegningsnr.: 603
Gnr./Bnr.: 204/46
Prosjektnr.: 260059
Dato: 05.05.2026

VESTLANDS HUS
Arkitekter

Rev.	Sign.

VESTLANDSHUS ARKITEKTER AS - 6018 ÅLESUND - TLF 70178900

TEGNINGEN MÅ HVERKEN HELT ELLER DELVIS KOPIERES ELLER BENYTTES VED TILTAK SOM VESTLANDSHUS IKKE MEDVIRKER I

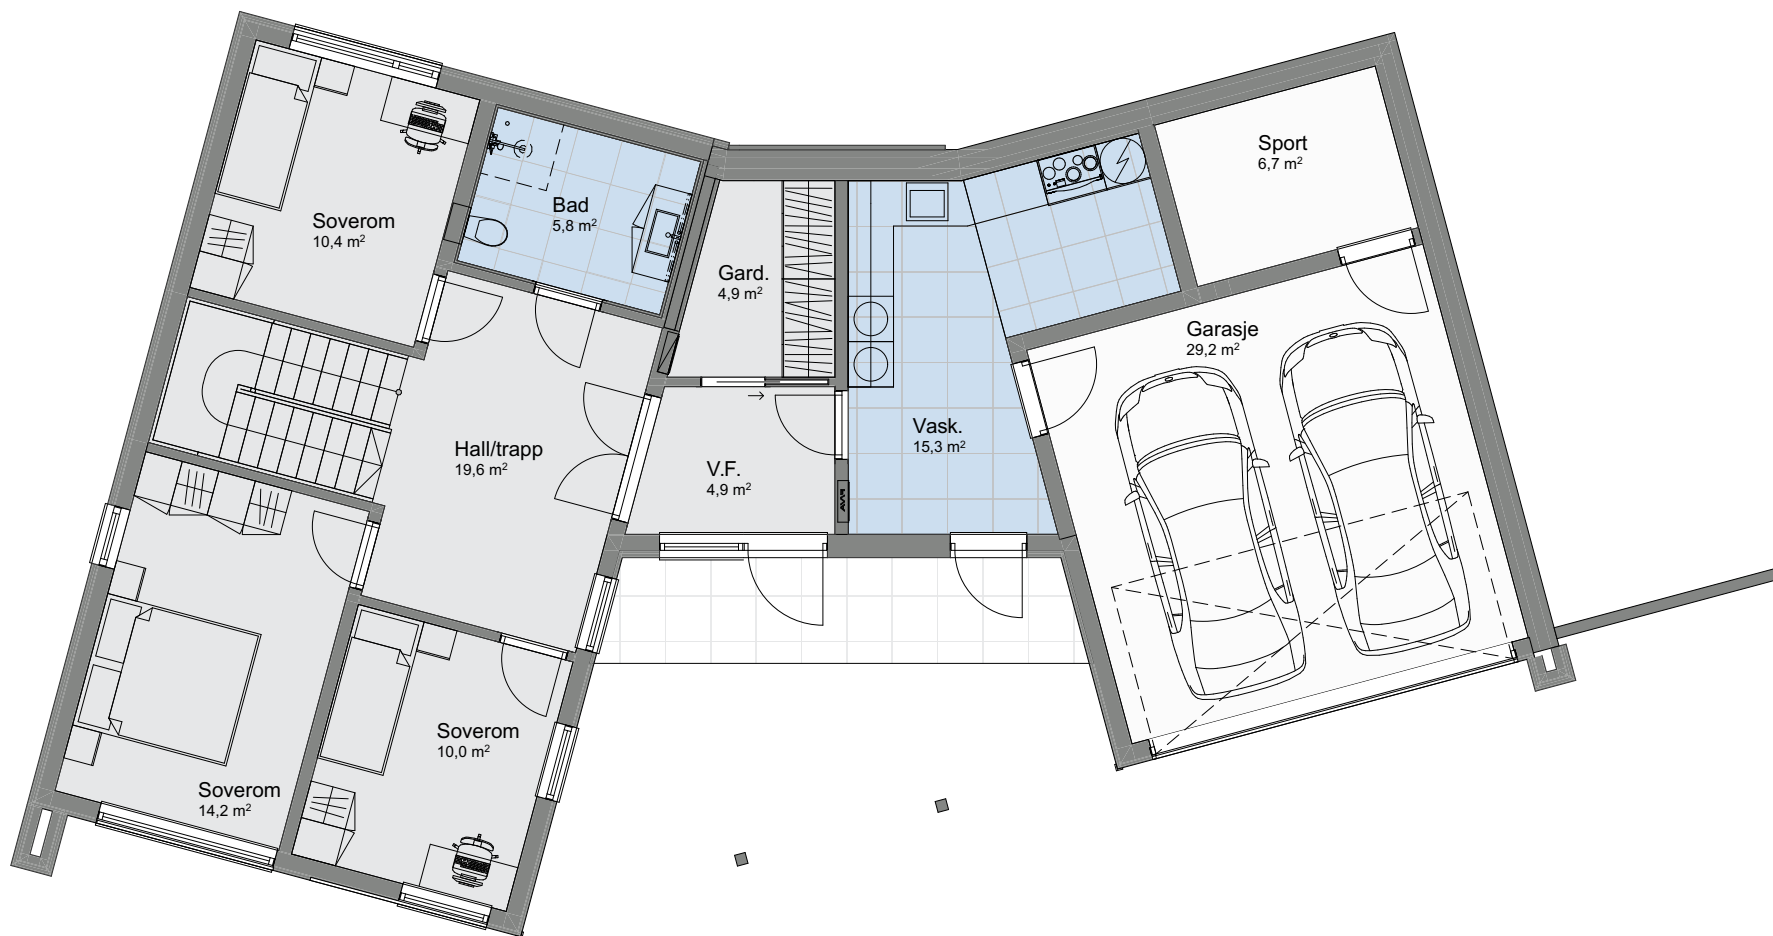

1:100 U. etasje

P-ROM		
	U-etg	90,7
	H-etg	131,9
		222,6 m ²

Tiltakshaver **Nicklas Øen**
 Forhandler **Stifo Byggeservice AS**
 Lønnsåsen 22, 6763 Hornindal


Tegningsnr.: 604
 Gnr./Bnr.: 204/46
 Prosjektnr.: 260059
 Dato: 05.05.2026

VESTLANDS HUS
 Arkitekter

Rev.	Sign.

VESTLANDSHUS ARKITEKTER AS - 6018 ÅLESUND - TLF 70178900

TEGNINGEN MÅ HVERKEN HELT ELLER DELVIS KOPIERES ELLER BENYTTES VED TILTAK SOM VESTLANDSHUS IKKE MEDVIRKER I

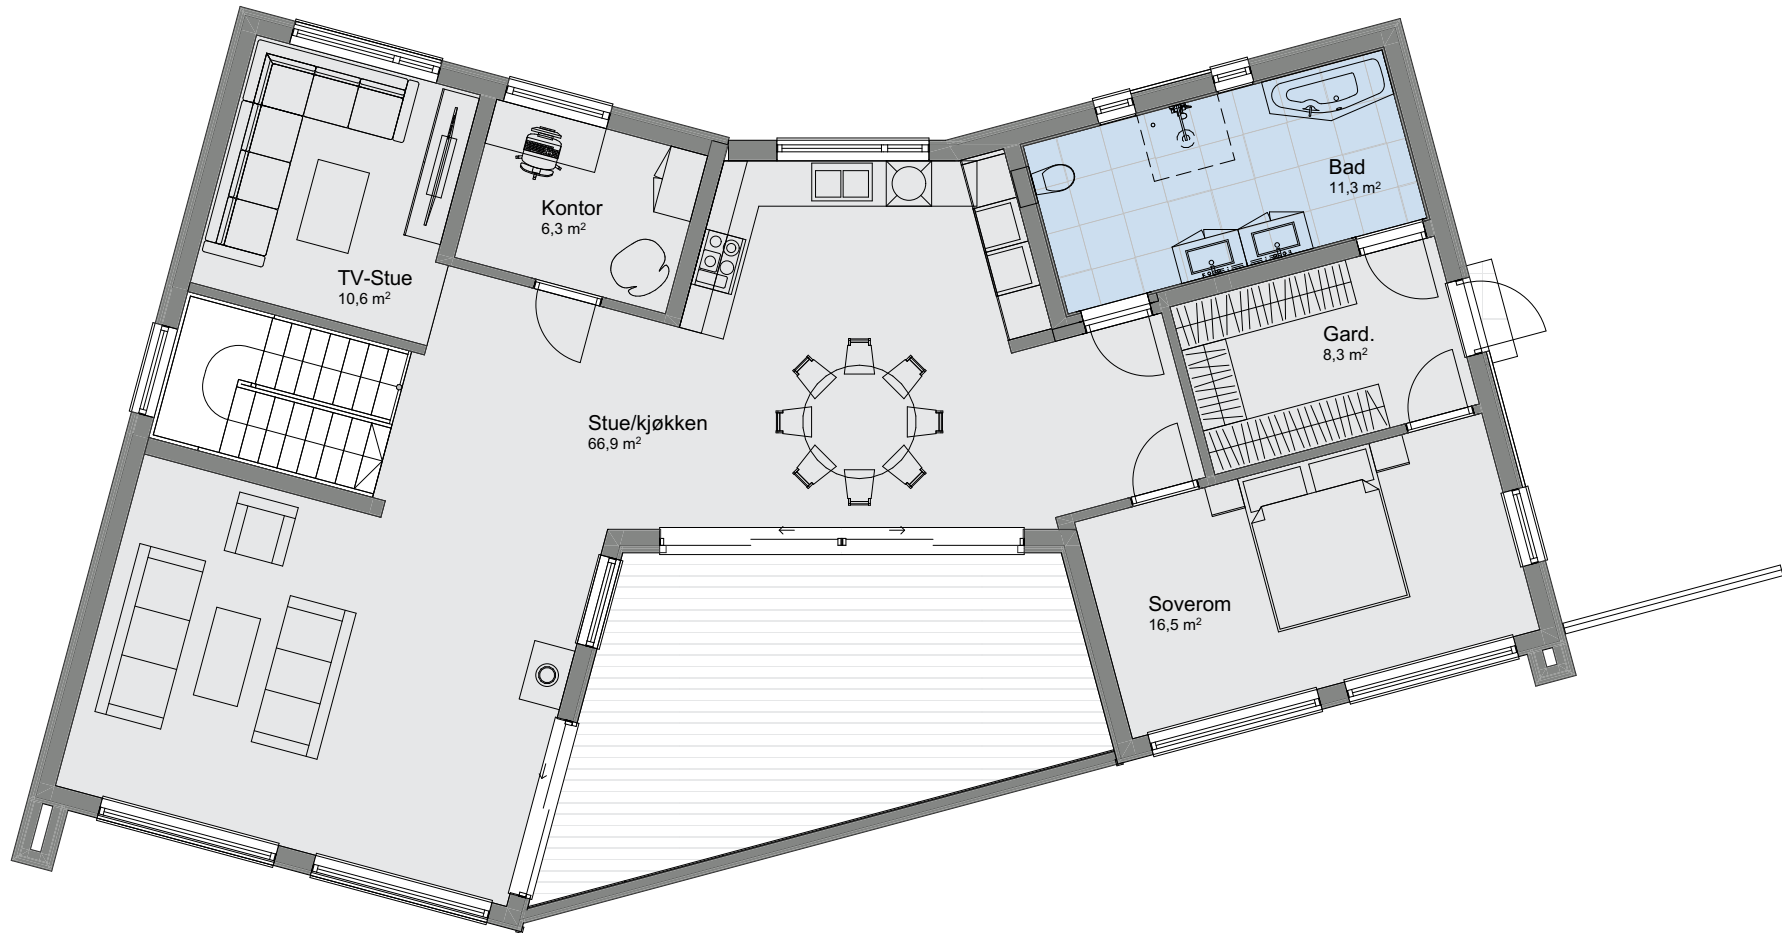

1:100 H. etasje