



Tiltakshaver: Jana og Richard Grov

TEGNINGEN MÅ HVERKEN HELT ELLER DELVIS KOPIERES ELLER BENYTTES VED TILTAK SOM VESTLANDSHUS IKKE MEDVIRKER I

Forslagstegninger

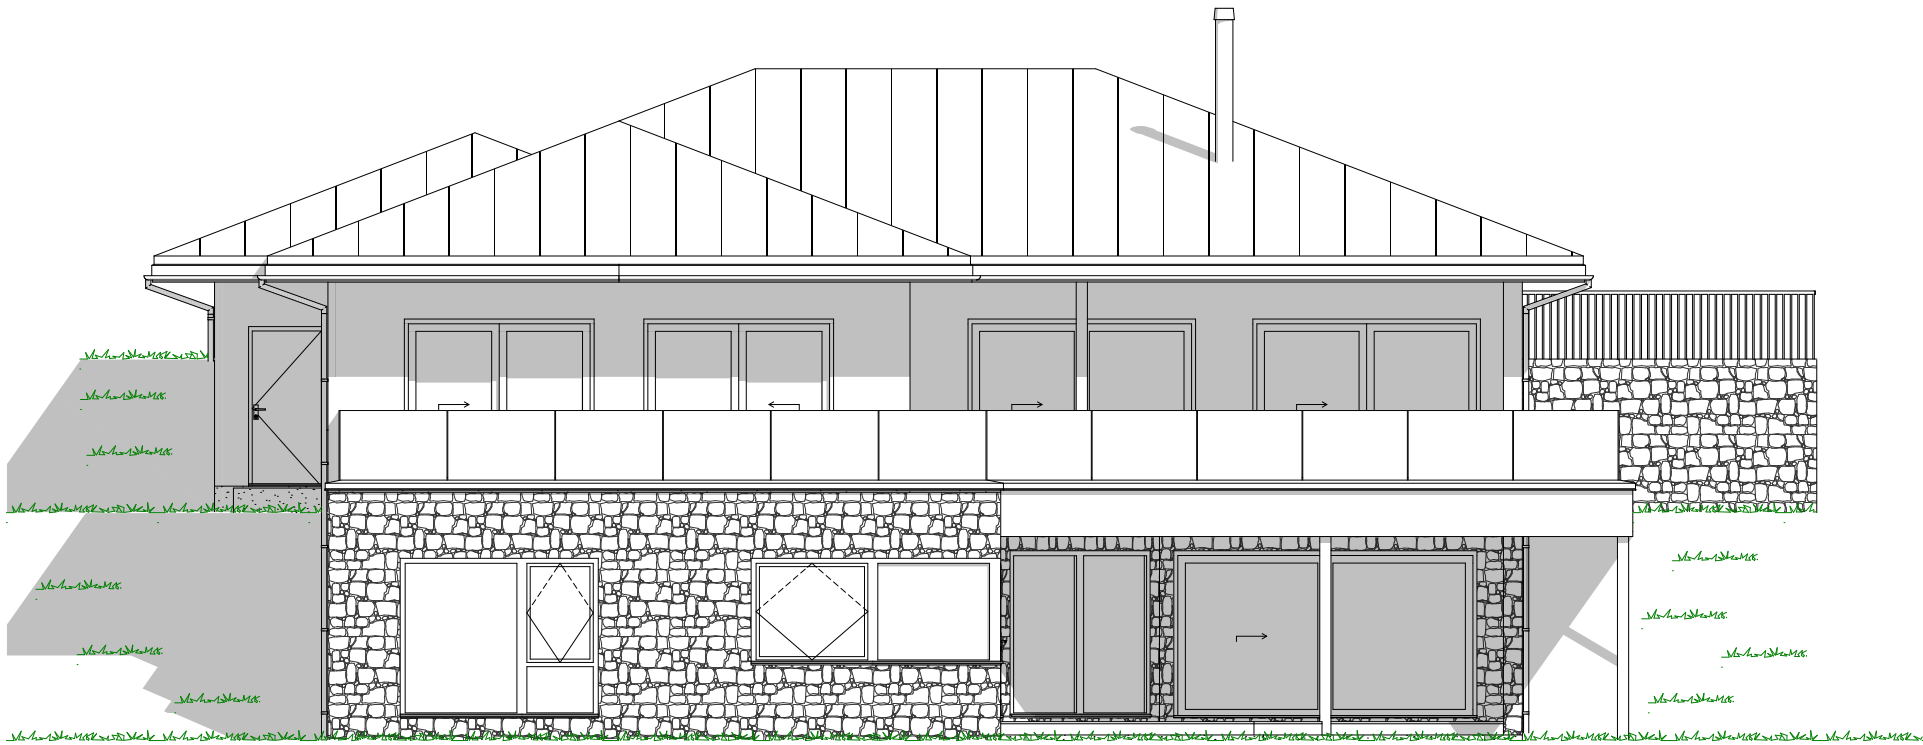

1:100 Fasade Sør

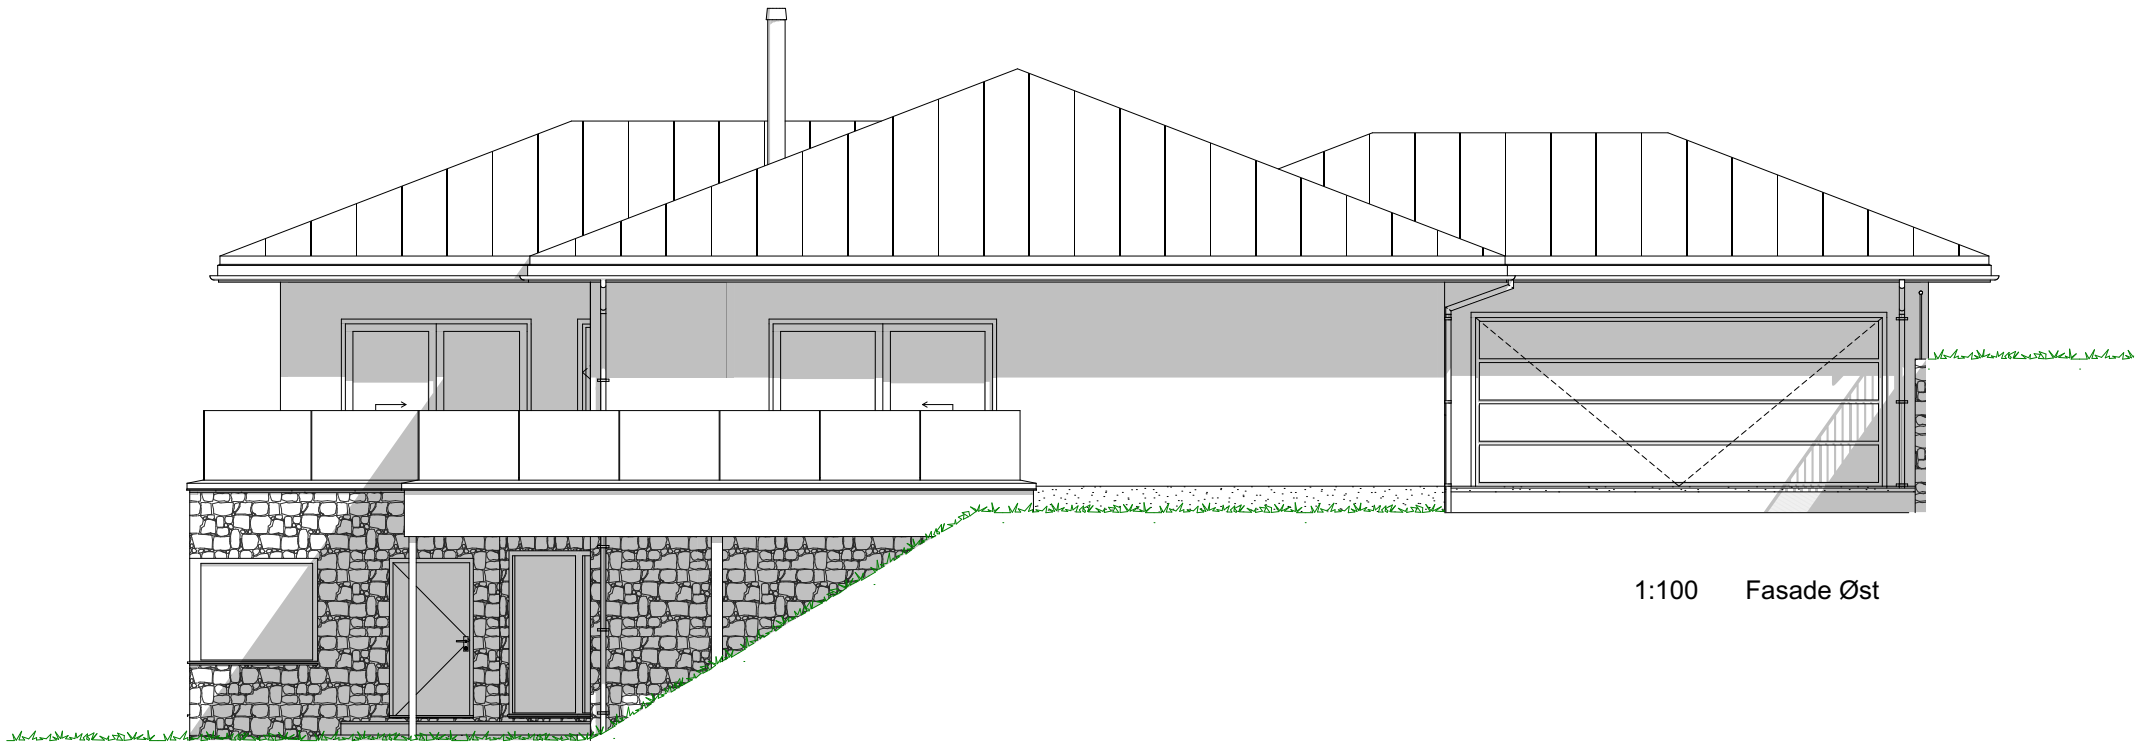

1:100 Fasade Øst

Prosjektnr.: 260068
Forhandler:
Fase : Forslagstegninger
Dato : 15.11.2026
Før søknadsarbeider igangsettes kontaktes VHA for ferdigstilling




Ark.: vh

01	Endringer bygningskropp, plan og fasader
Rev.	Beskrivelse


Tiltakshaver: Jana og Richard Grov

Forslagstegninger

TEGNINGEN MÅ HVERKEN HELT ELLER DELVIS KOPIERES ELLER BENYTTES VED TILTAK SOM VESTLANDSHUS IKKE MEDVIRKER I

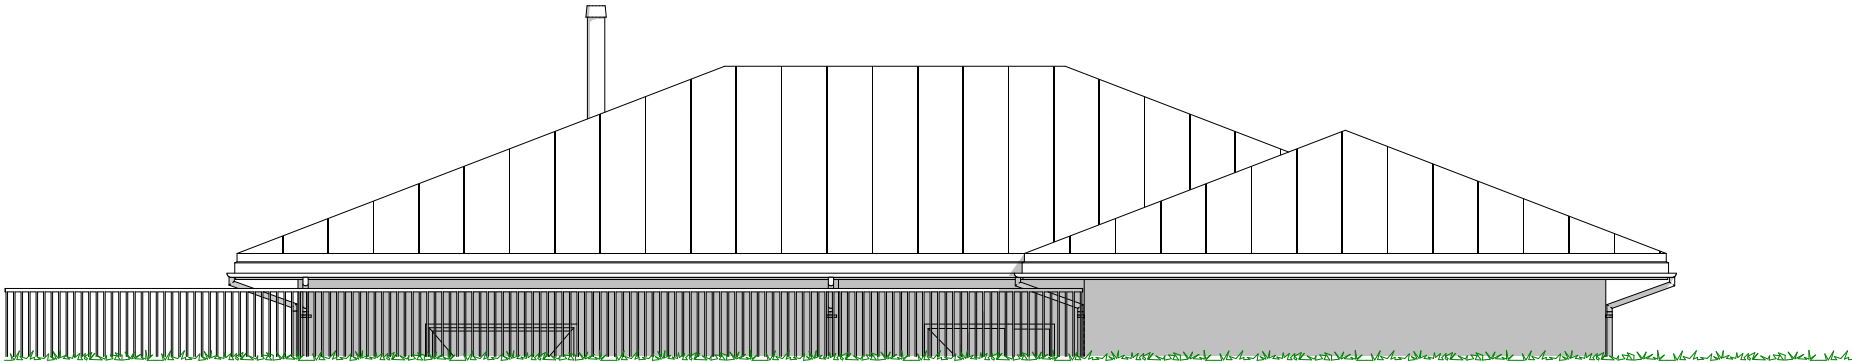

1:100 Fasade Nord

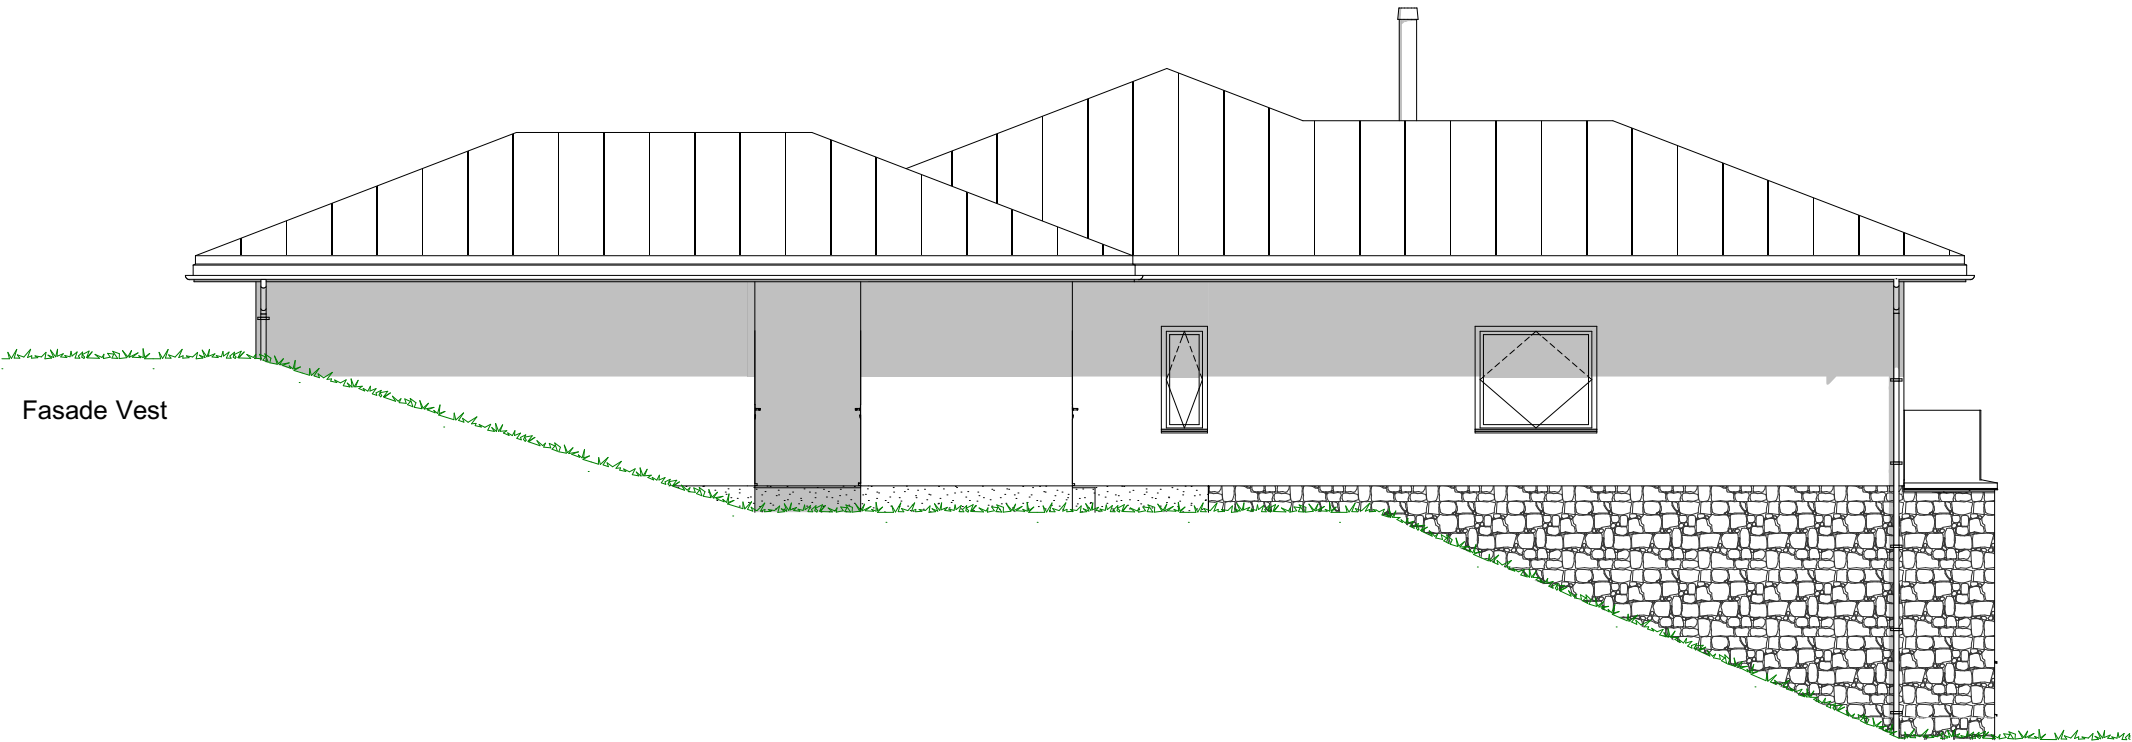

1:100 Fasade Vest

Prosjektnr.: 260068
Forhandler:
Fase : Forslagstegninger
Dato : 15.11.2026
Før søknadsarbeider igangsettes kontaktes VHA for ferdigstillelse




Ark.: vh

01	Endringer bygningskropp, plan og fasader
Rev.	Beskrivelse

Tiltakshaver: Jana og Richard Grov

Forslagstegninger

TEGNINGEN MÅ HVERKEN HELT ELLER DELVIS KOPIERES ELLER BENYTTES VED TILTAK SOM VESTLANDSHUS IKKE MEDVIRKER I

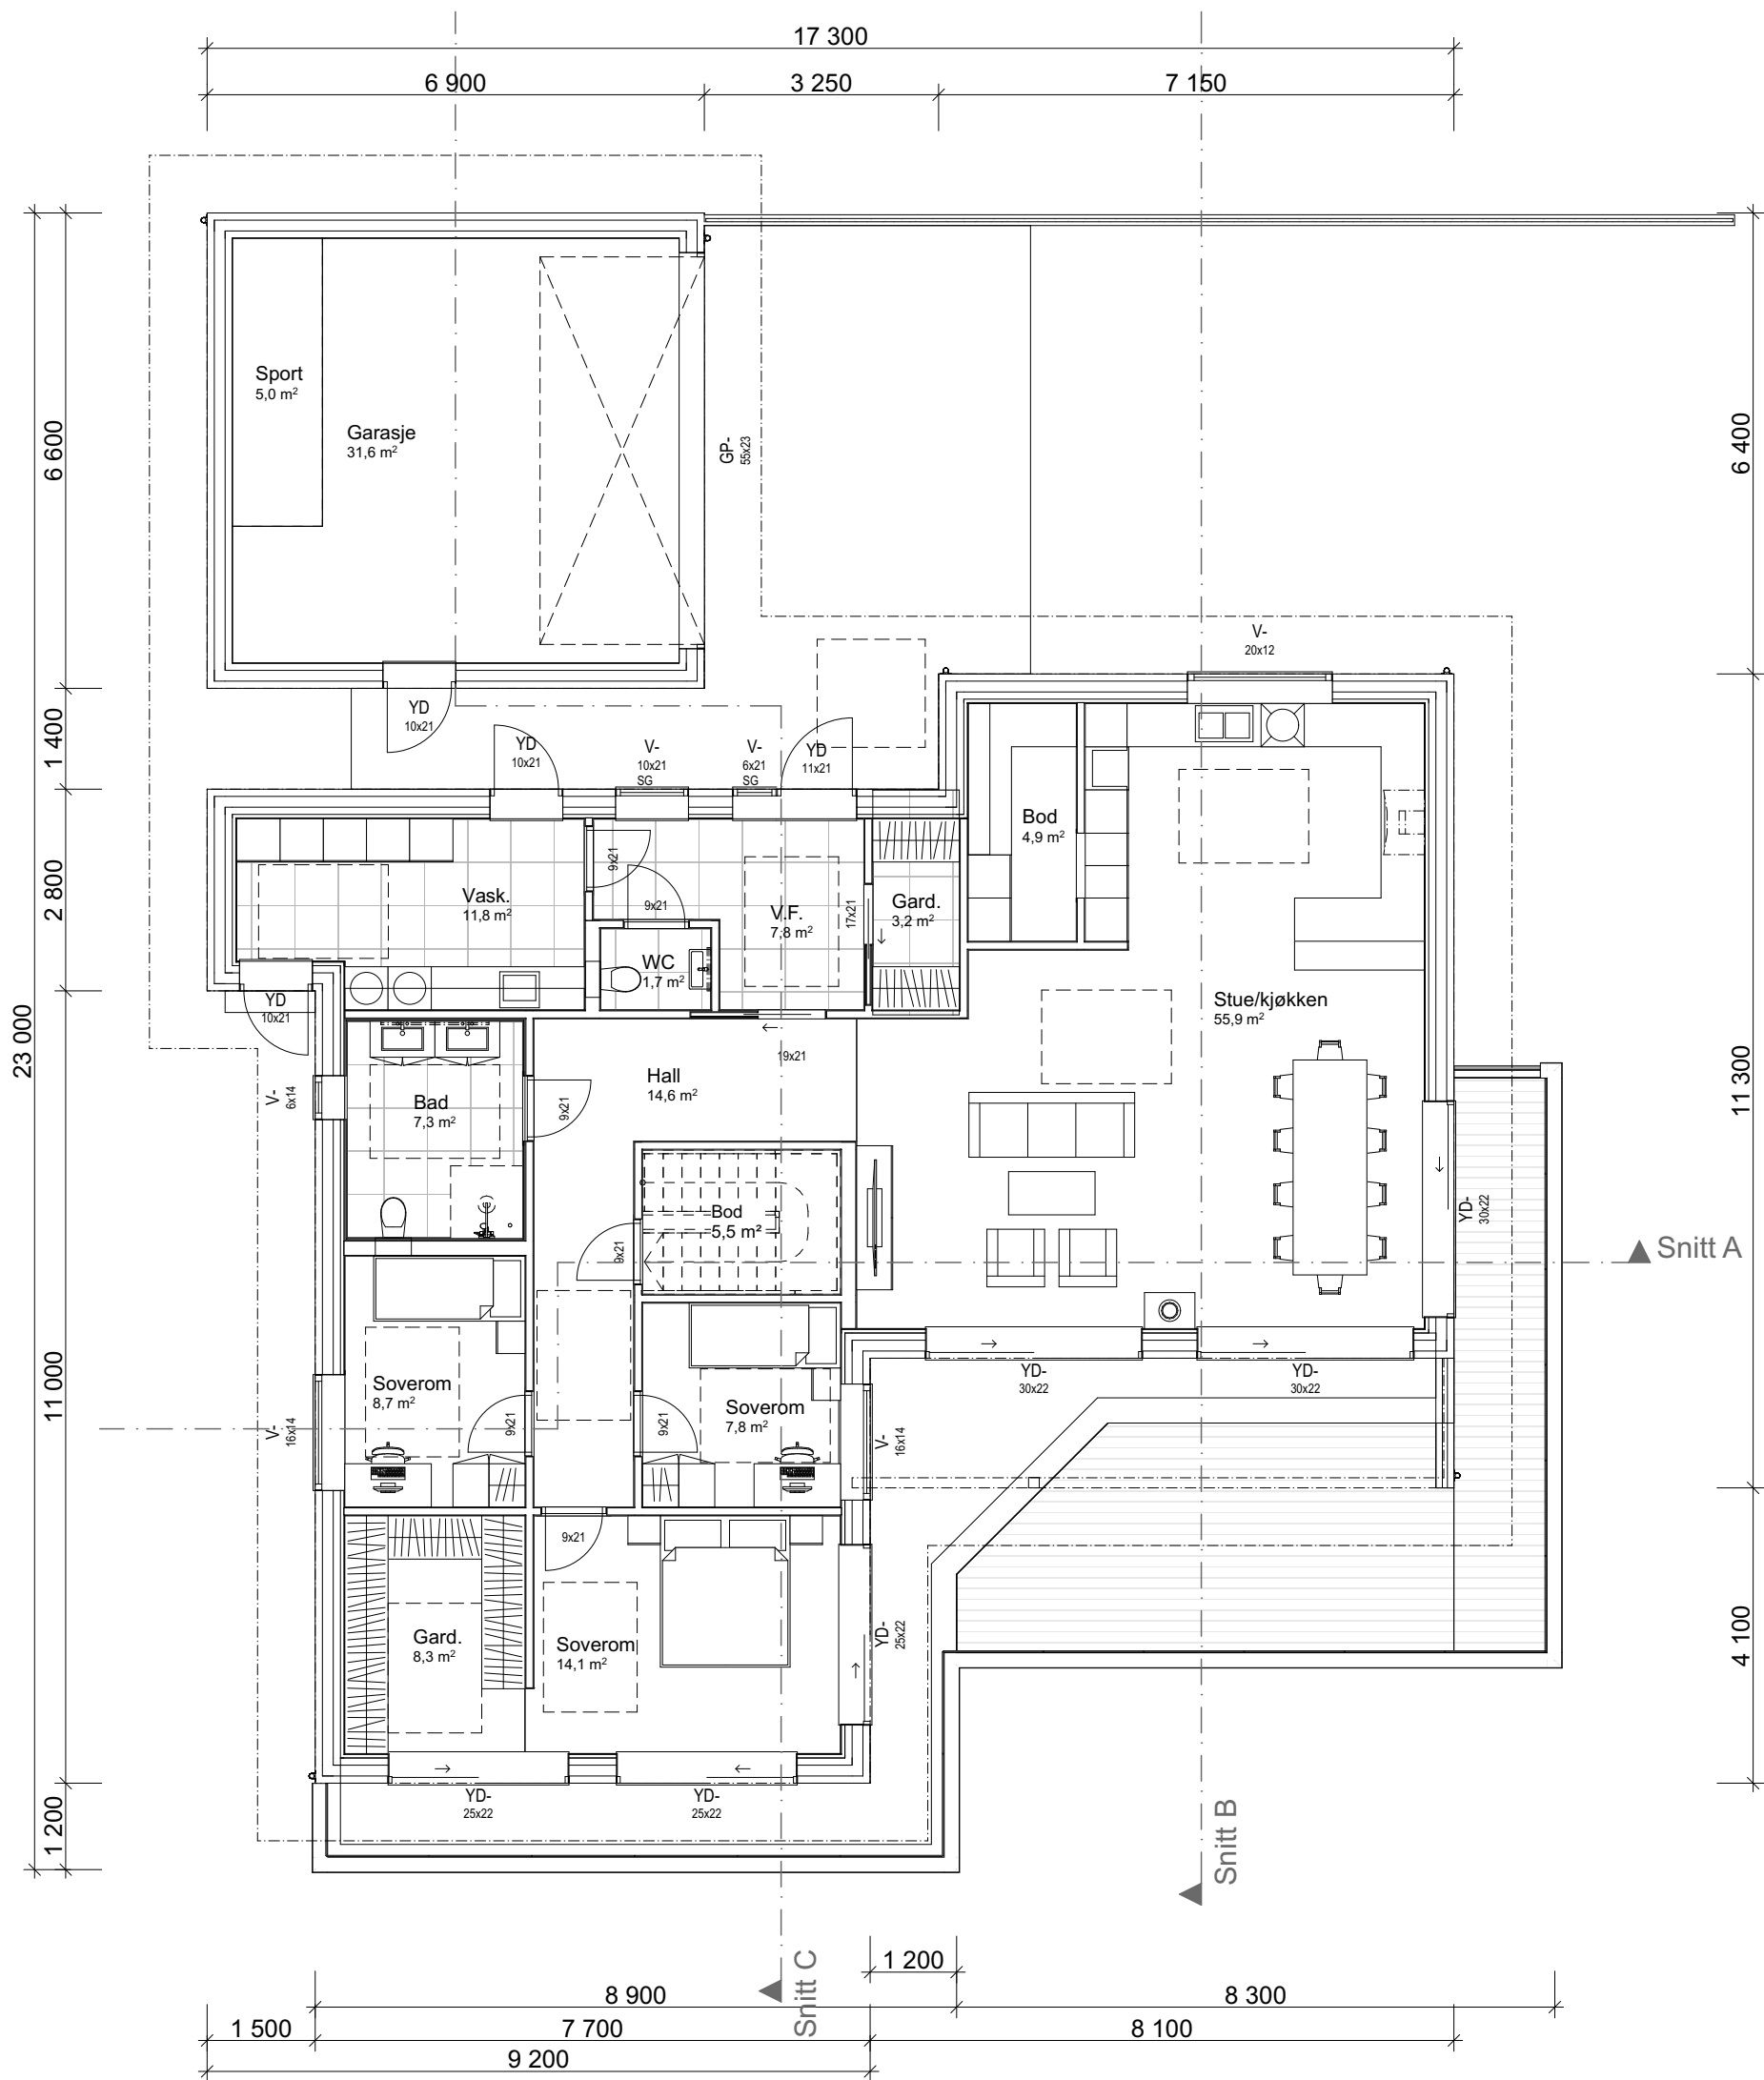


1:100 H. etasje

Arealberegninger iht. NS-3940:2012		
BRA		
BYA	U-etg OA	27,5
	U-etg	103,4
	H-etg OA	29,0
	H-etg Garasje	36,6
	H-etg	159,7
		356,2 m²
P-ROM		
BTA	Garasje	45,5
		45,5 m²
		246,0 m²

Prosjektnr.: 260068
Forhandler:
Fase : Forslagstegninger
Dato : 15.11.2026
Før søknadsarbeider igangsettes kontaktes VHA for ferdigstillelse

01	Endringer bygningskropp, plan og fasader
Rev.	Beskrivelse

TEGNINGEN MÅ HVERKEN HELT ELLER DELVIS KOPIERES ELLER BENYTTES VED TILTAK SOM VESTLANDSHUS IKKE MEDVIRKER I

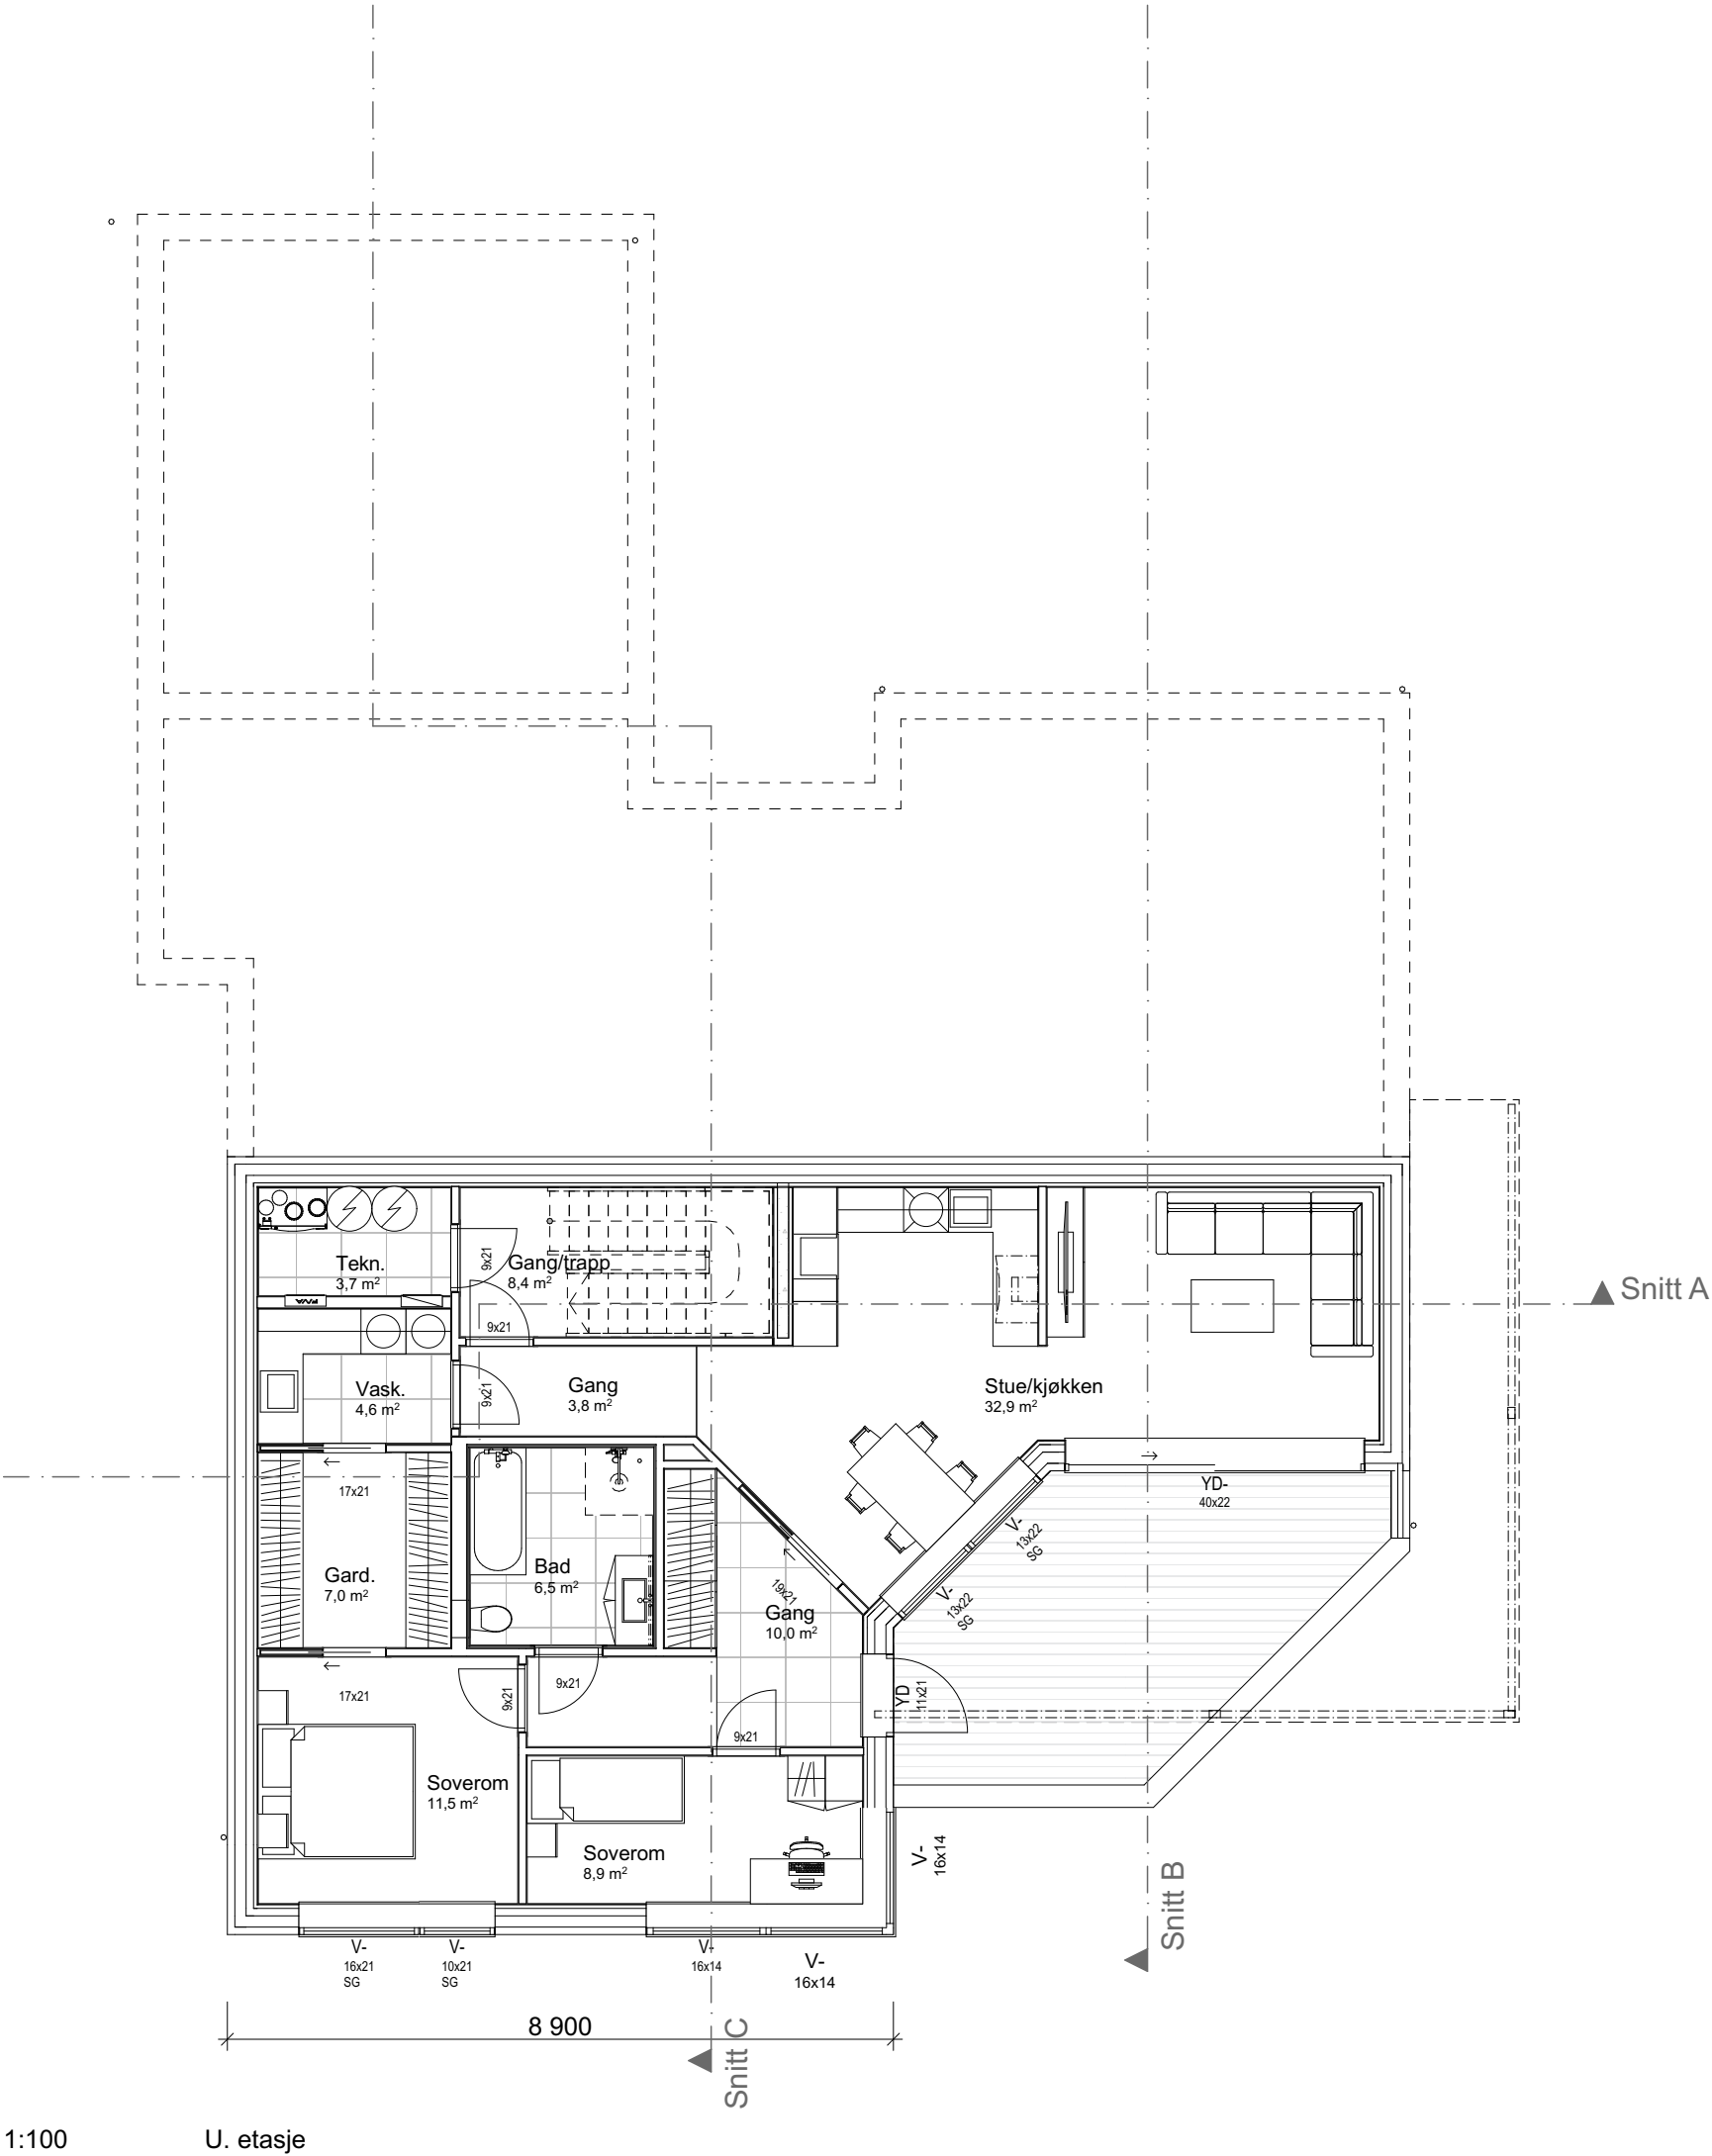


01	Endringer bygningskropp, plan og fasader
Rev.	Beskrivelse


Tiltakshaver: Jana og Richard Grov

Forslagstegninger

TEGNINGEN MÅ HVERKEN HELT ELLER DELVIS KOPIERES ELLER BENYTTES VED TILTAK SOM VESTLANDSHUS IKKE MEDVIRKER I

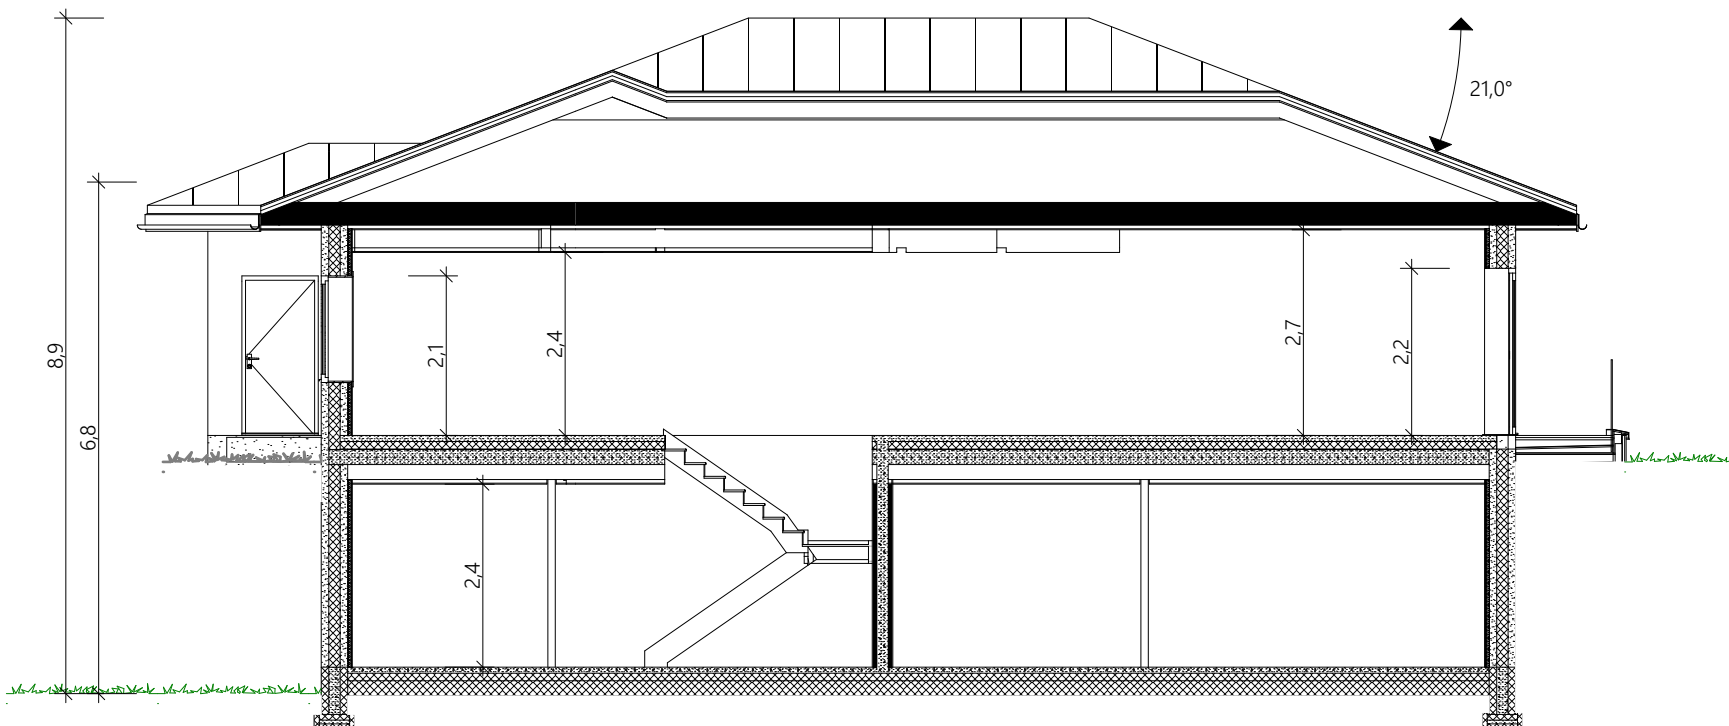

1:100 Snitt A

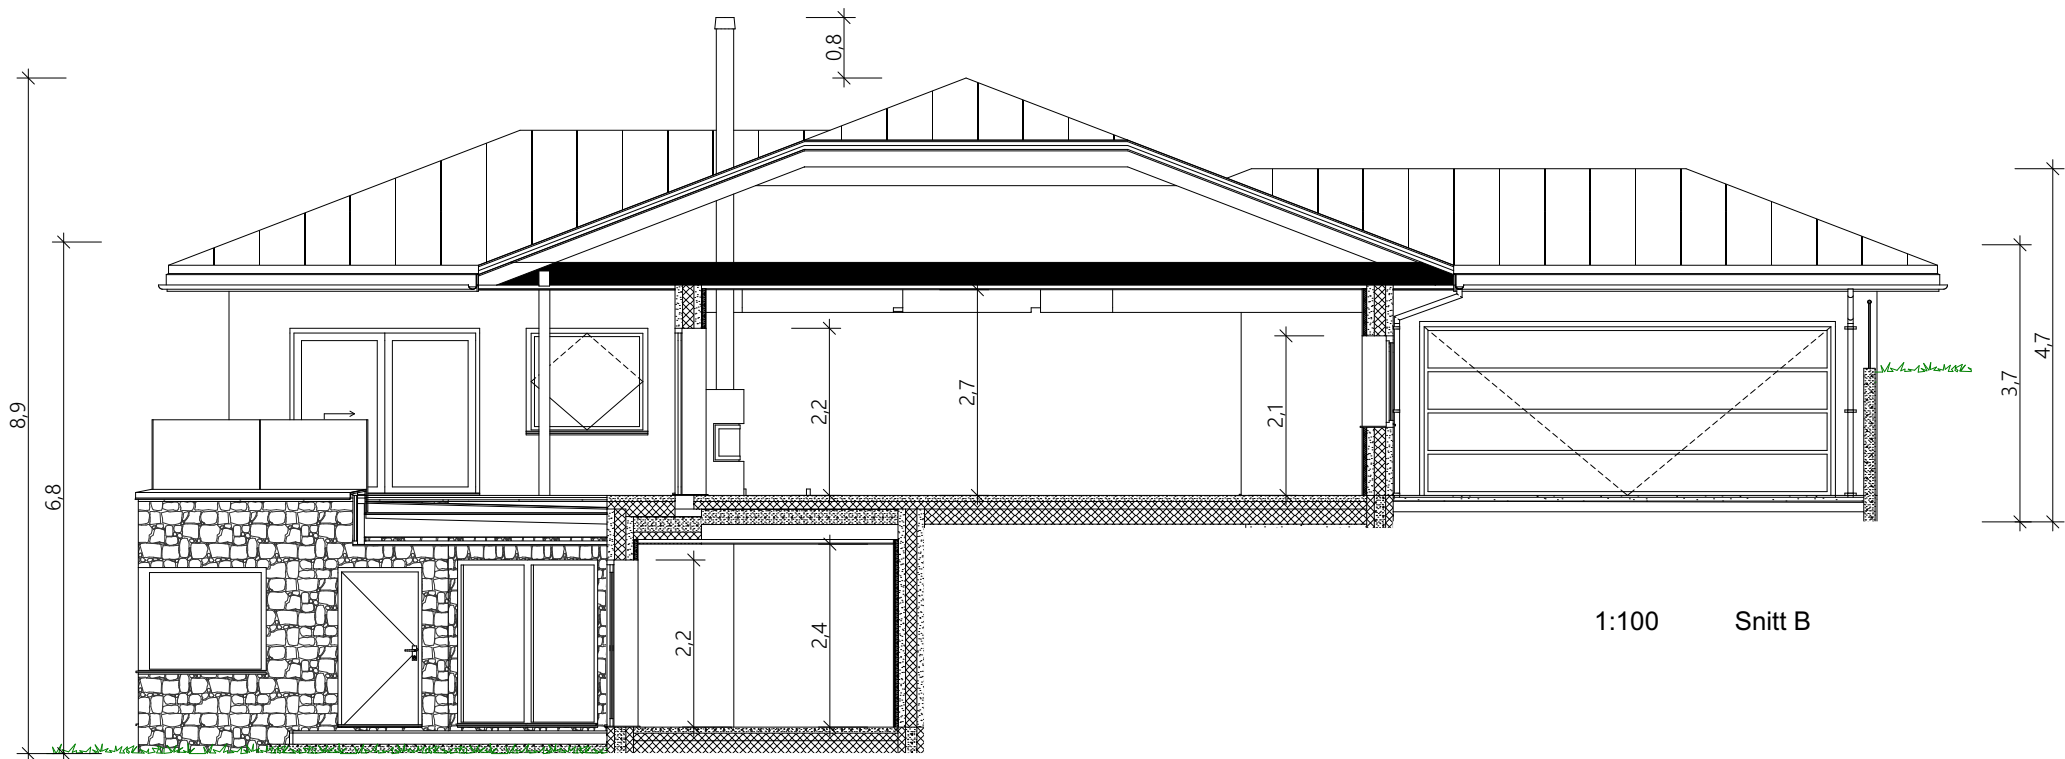

1:100 Snitt B


Prosjektnr.: 260068
Forhandler:
Fase : Forslagstegninger
Dato : 15.11.2026
Før søknadsarbeider igangsettes kontaktes VHA for ferdigstillelse



Ark.: vh

01	Endringer bygningskropp, plan og fasader
Rev.	Beskrivelse

TEGNINGEN MÅ HVERKEN HELT ELLER DELVIS KOPIERES ELLER BENYTTES VED TILTAK SOM VESTLANDSHUS IKKE MEDVIRKER I

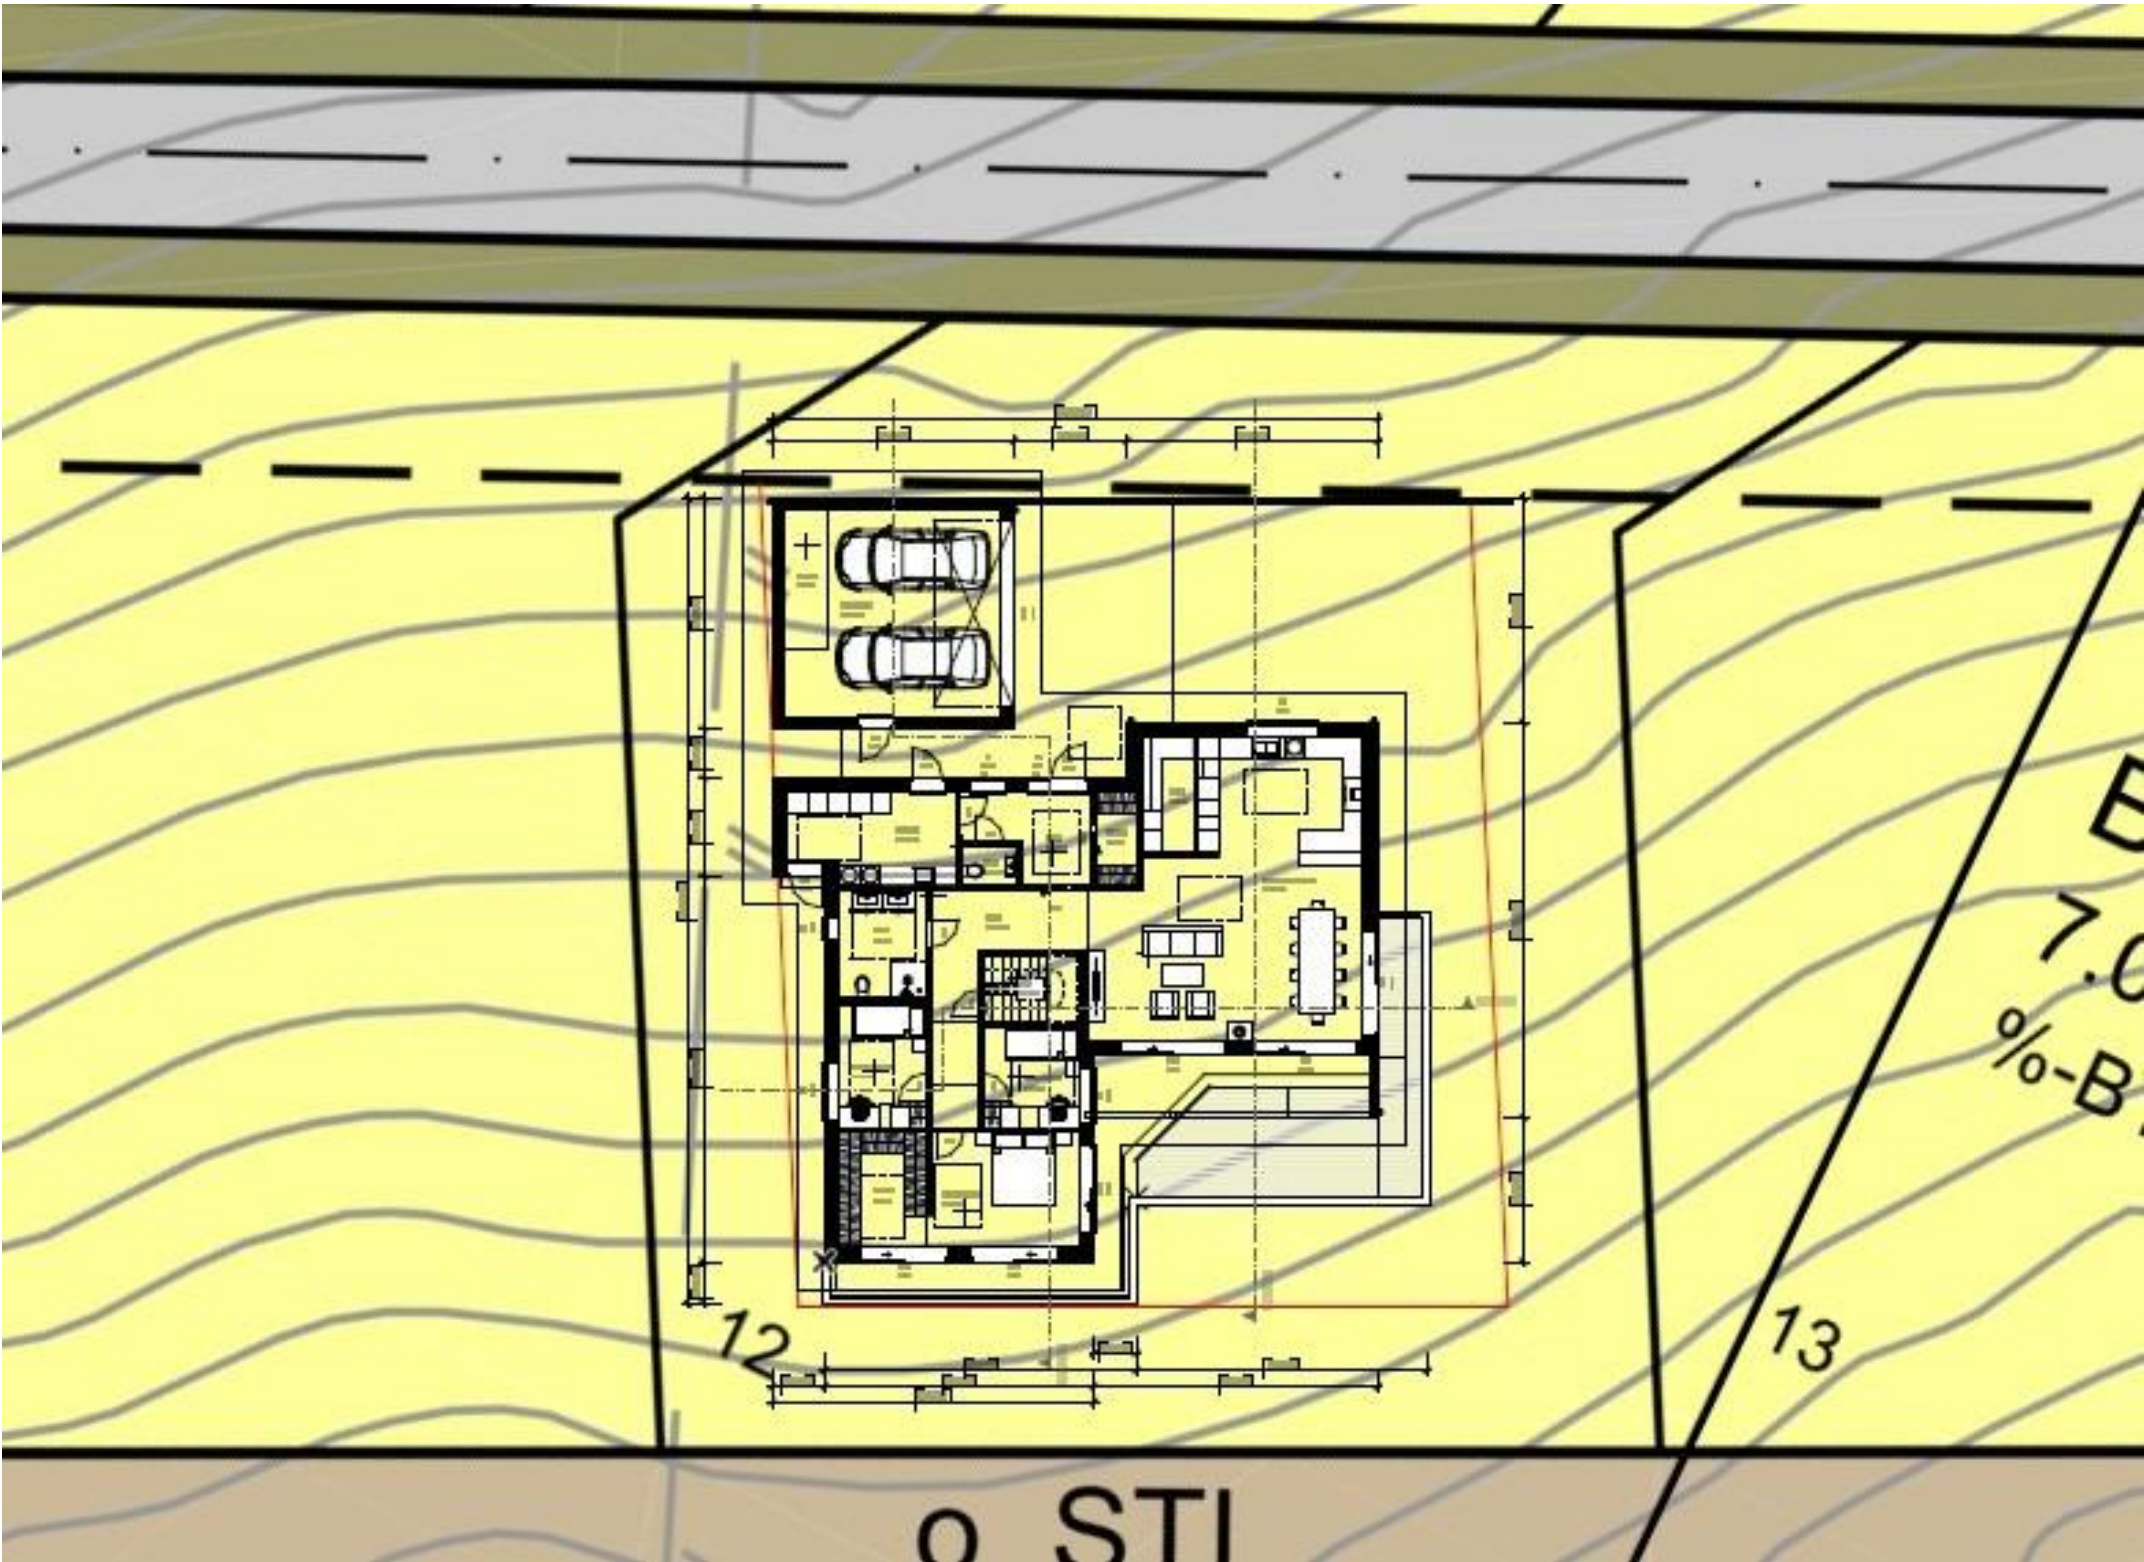

Rev.	Beskrivelse