

Prosjekttegninger

Tiltakshaver : Jana og Richard Grov
Gårds- og bruksnummer : 82/133

Forhandler :



Tegningene leveres av :

 **VESTLANDS HUS**
Arkitekter

Tiltakshaver Jana og Richard Grov
Forhandler
Solvik tomt 12

Tegningsnr.: 601
Gnr./Bnr. 82/133
Prosjektnr.: 260068
Dato: 15.11.2026

VESTLANDSHUS ARKITEKTER AS - 6018 ÅLESUND - TLF 70178900

TEGNINGEN MÅ HVERKEN HELT ELLER DELVIS KOPIERES ELLER BENYTTES VED TILTAK SOM VESTLANDSHUS IKKE MEDVIRKER I


VESTLANDS HUS
Arkitekter

01	vh
Rev.	Sign.



Tiltakshaver Jana og Richard Grov
Forhandler
Solvik tomt 12


Tegningsnr.: 602
Gnr./Bnr.: 82/133
Prosjektnr.: 260068
Dato: 15.11.2026

VESTLANDSHUS ARKITEKTER AS - 6018 ÅLESUND - TLF 70178900

TEGNINGEN MÅ HVERKEN HELT ELLER DELVIS KOPIERES ELLER BENYTTES VED TILTAK SOM VESTLANDSHUS IKKE MEDVIRKER I


VESTLANDS HUS
Arkitekter

01	vh
Rev.	Sign.

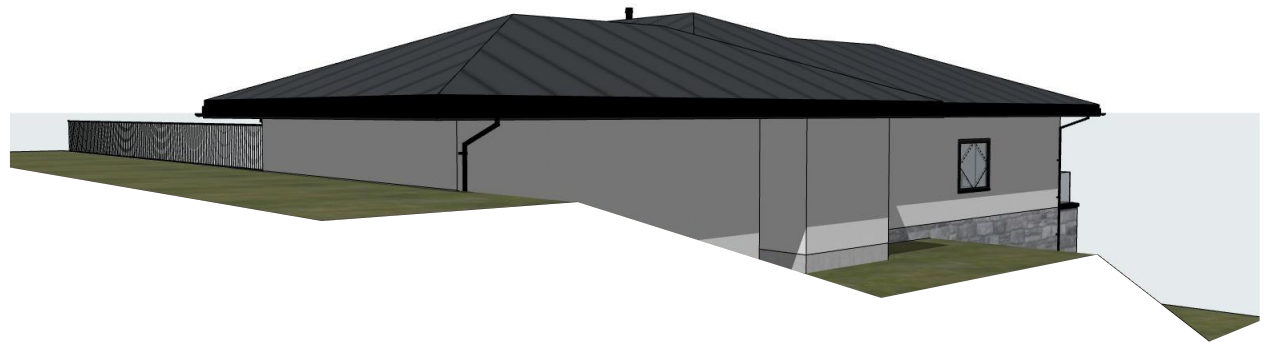

P-ROM		
	U-etg	99,0
	H-etg	146,9
		246,0 m²


Tiltakshaver Jana og Richard Grov
Forhandler
Solvik tomt 12
VESTLANDSHUS ARKITEKTER AS - 6018 ÅLESUND - TLF 70178900
TEGNINGEN MÅ HVERKEN HELT ELLER DELVIS KOPIERES ELLER BENYTTES VED TILTAK SOM VESTLANDSHUS IKKE MEDVIRKER I

Tegningsnr.: 604
Gnr./Bnr.: 82/133
Prosjektnr.: 260068
Dato: 15.11.2026

VESTLANDS HUS

Arkitekter

01	vh
Rev.	Sign.

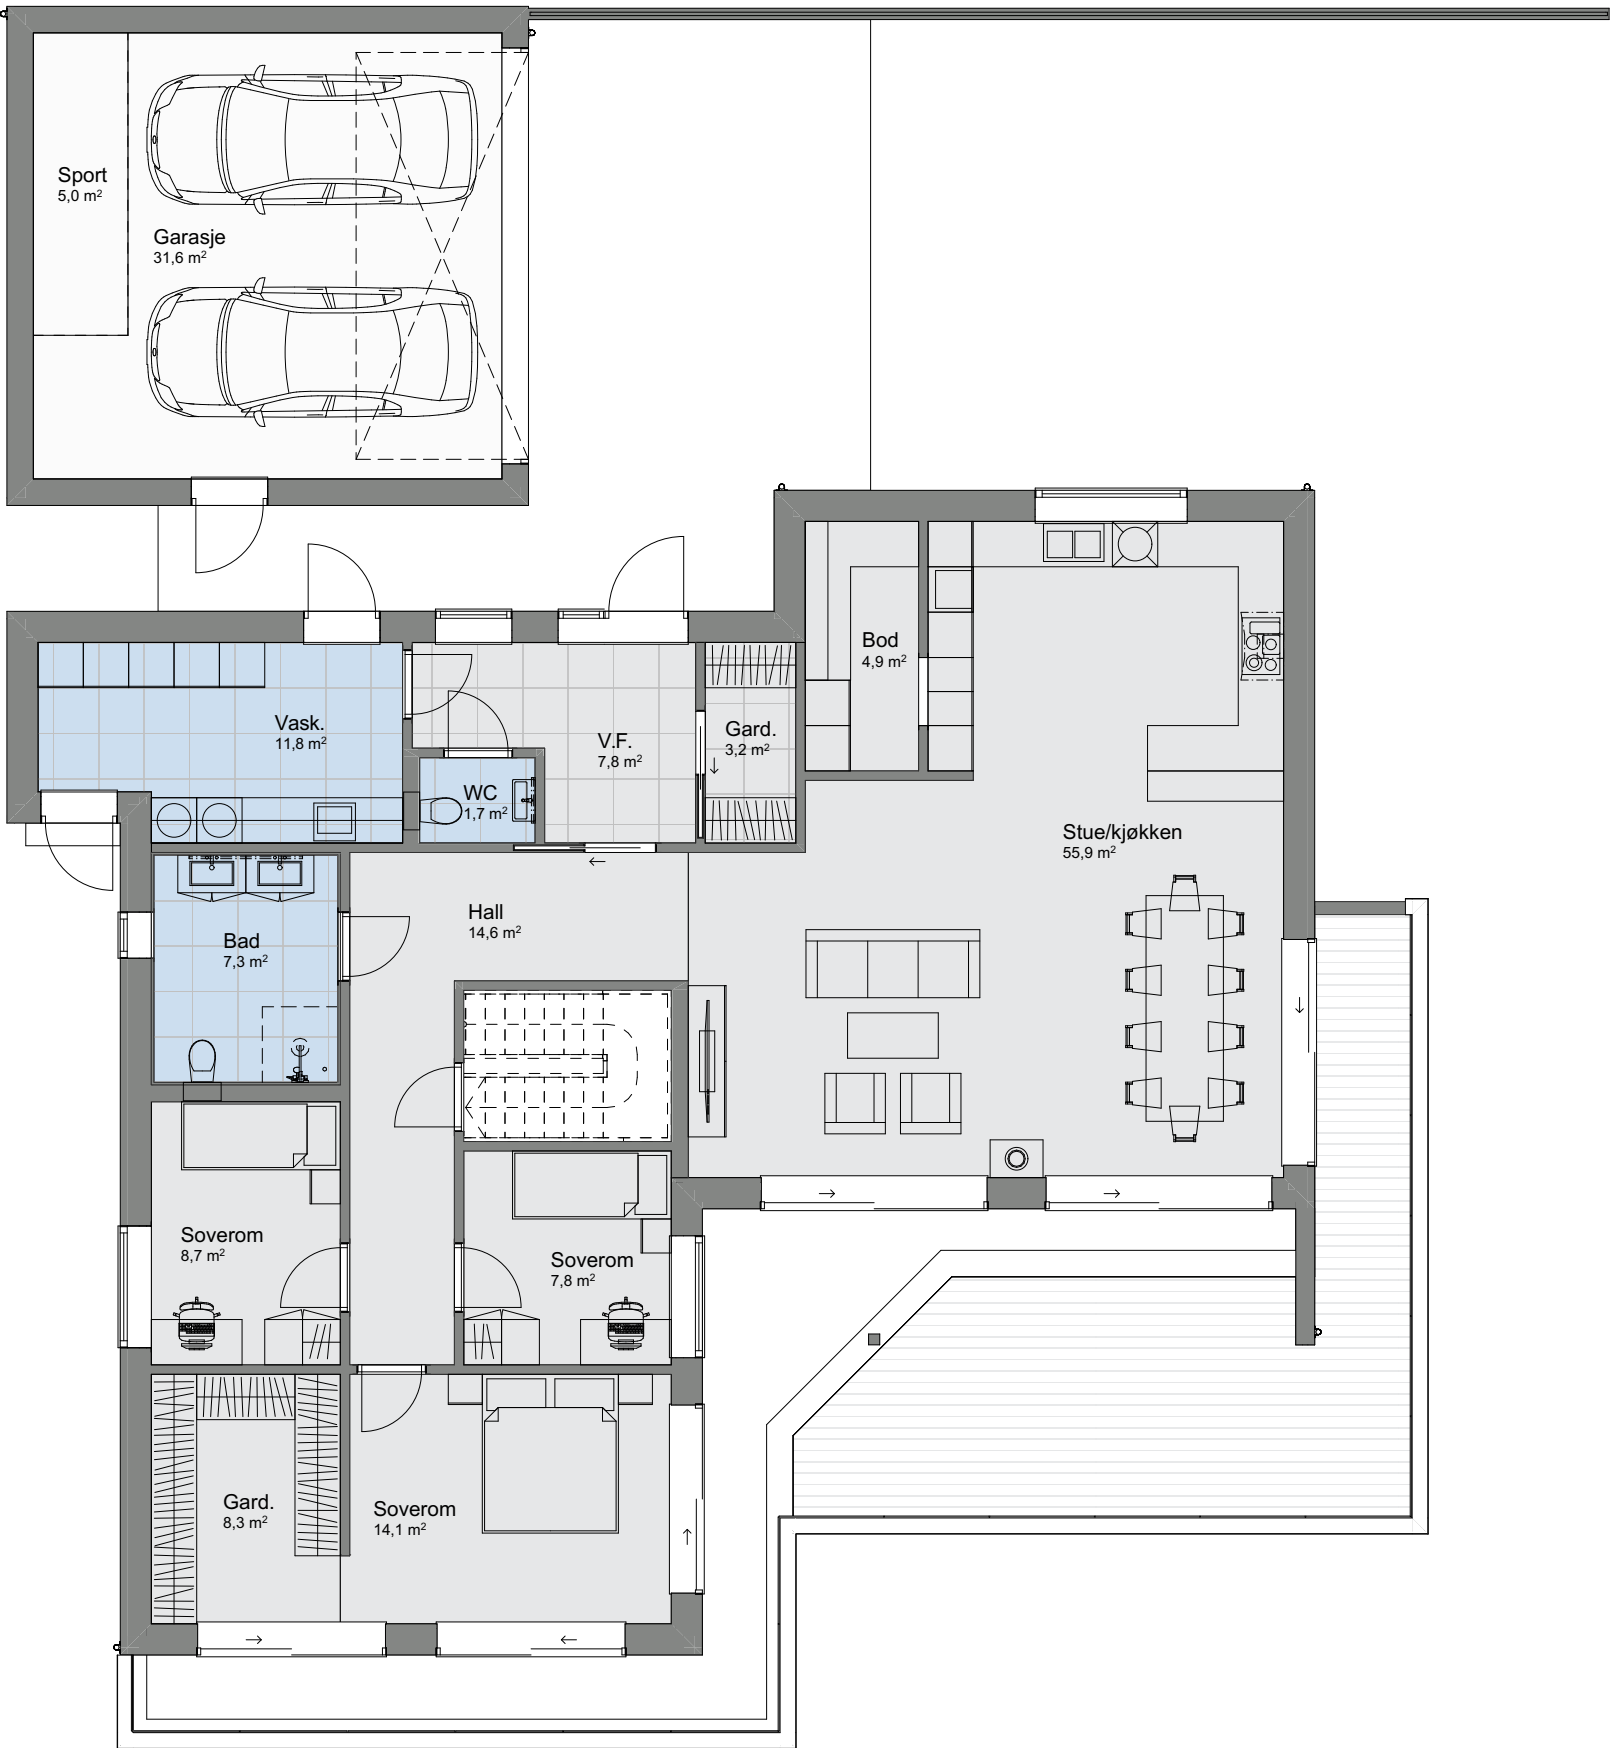

1:100 H. etasje

P-ROM		
	U-etg	99,0
	H-etg	146,9
		246,0 m²

Tiltakshaver Jana og Richard Grov
Forhandler
Solvik tomt 12


Tegningsnr.: 603
Gnr./Bnr.: 82/133
Prosjektnr.: 260068
Dato: 15.11.2026

VESTLANDSHUS ARKITEKTER AS - 6018 ÅLESUND - TLF 70178900
TEGNINGEN MÅ HVERKEN HELT ELLER DELVIS KOPIERES ELLER BENYTTES VED TILTAK SOM VESTLANDSHUS IKKE MEDVIRKER I

VESTLANDS HUS

Arkitekter

01	vh
Rev.	Sign.

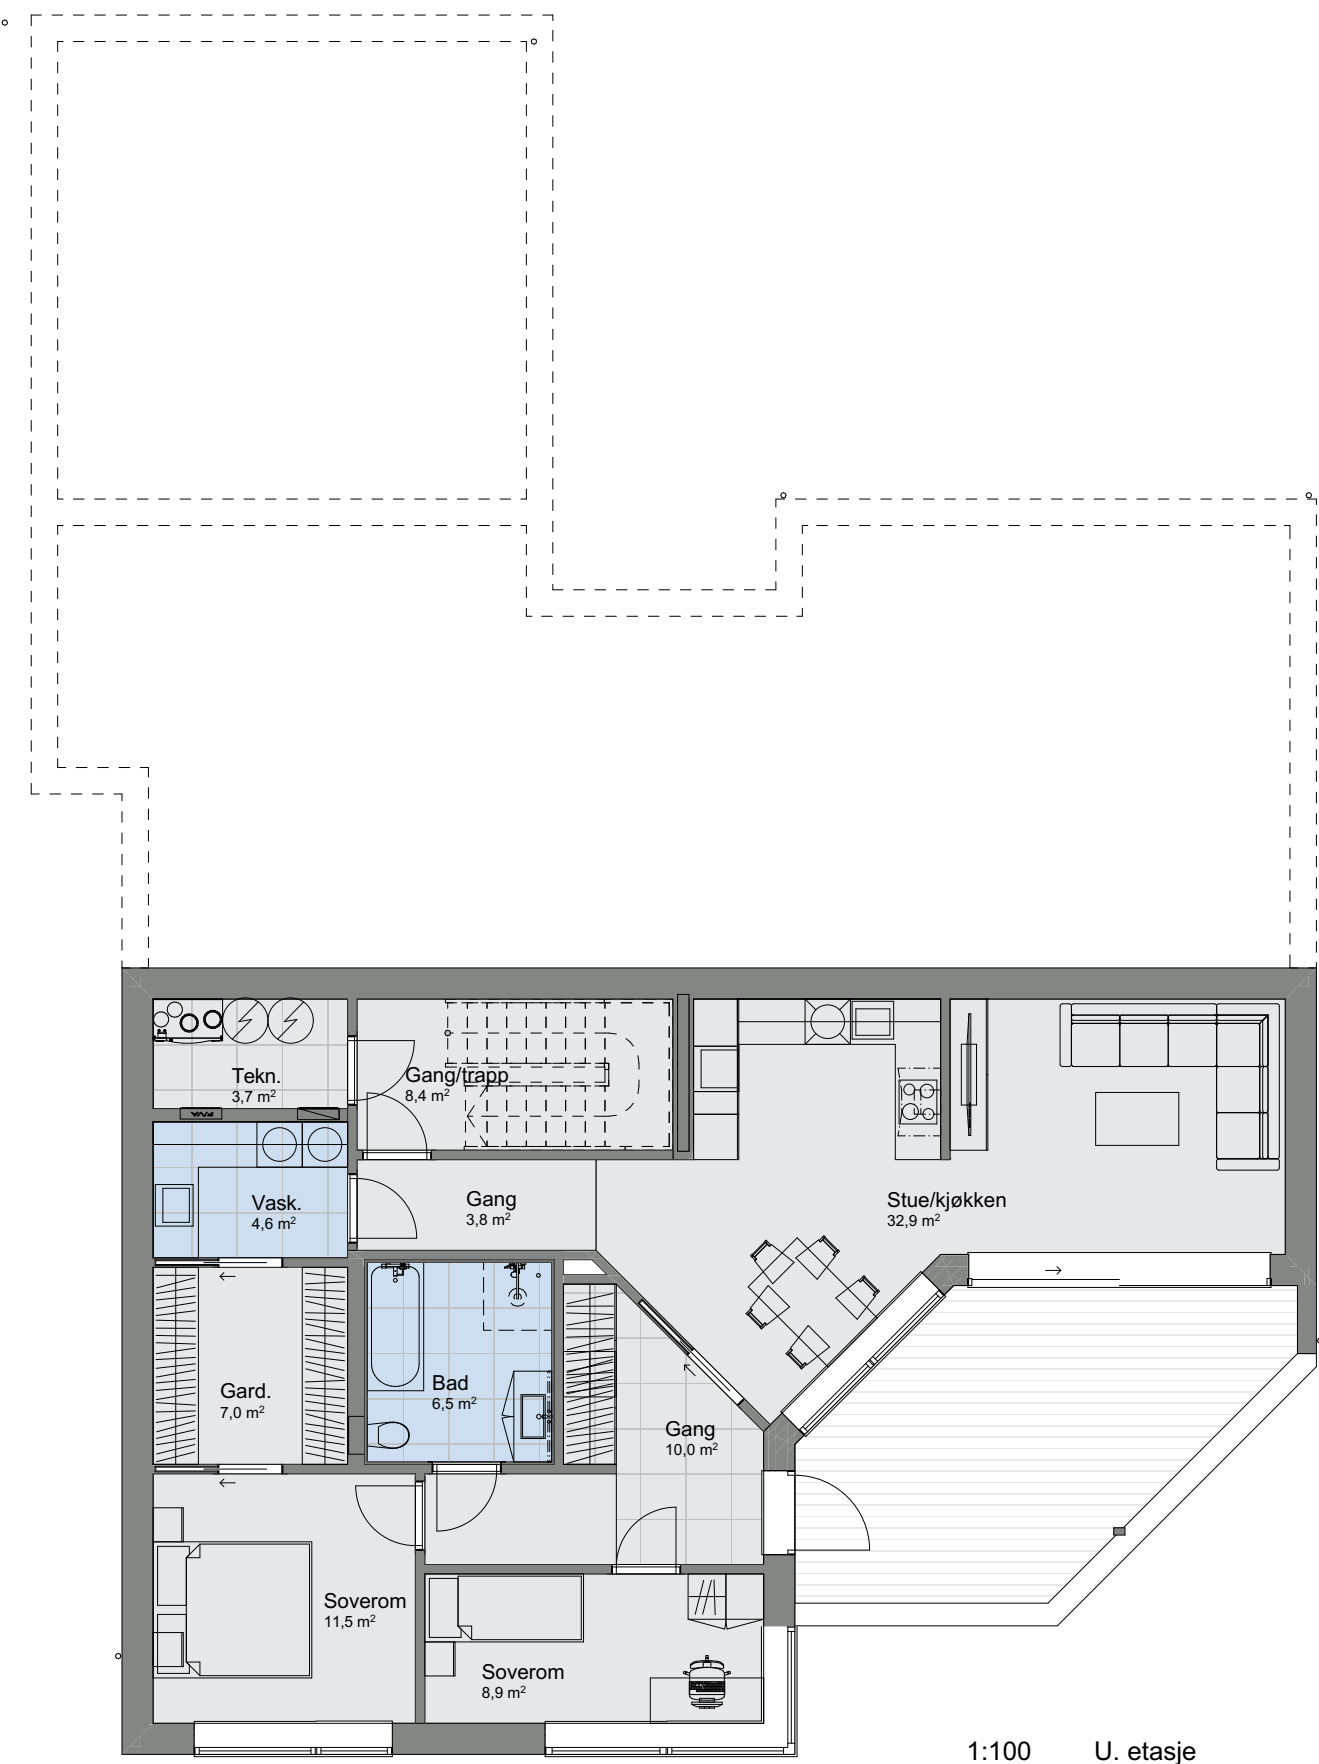

AI-generert bilde. Kan inneholde avvik



AI-generert bilde. Kan inneholde avvik

