



Tiltakshaver: Loen Active

Forslagstegninger

TEGNINGEN MÅ HVERKEN HELT ELLER DELVIS KOPIERES ELLER BENYTTES VED TILTAK SOM VESTLANDSHUS IKKE MEDVIRKER I

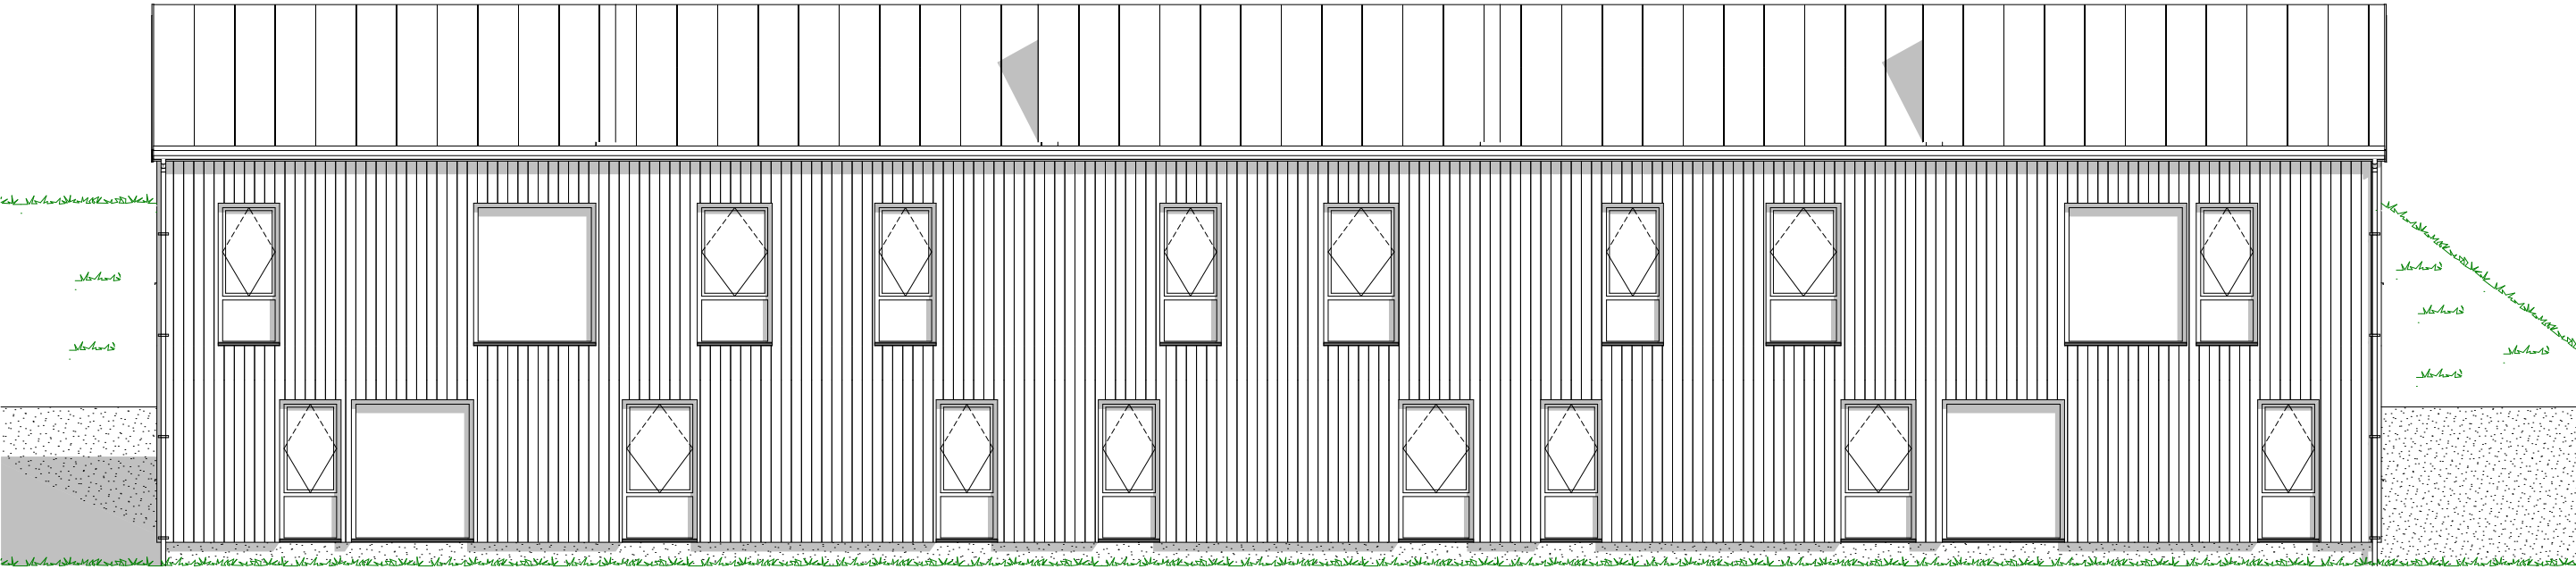

1:100 Fasade Sør

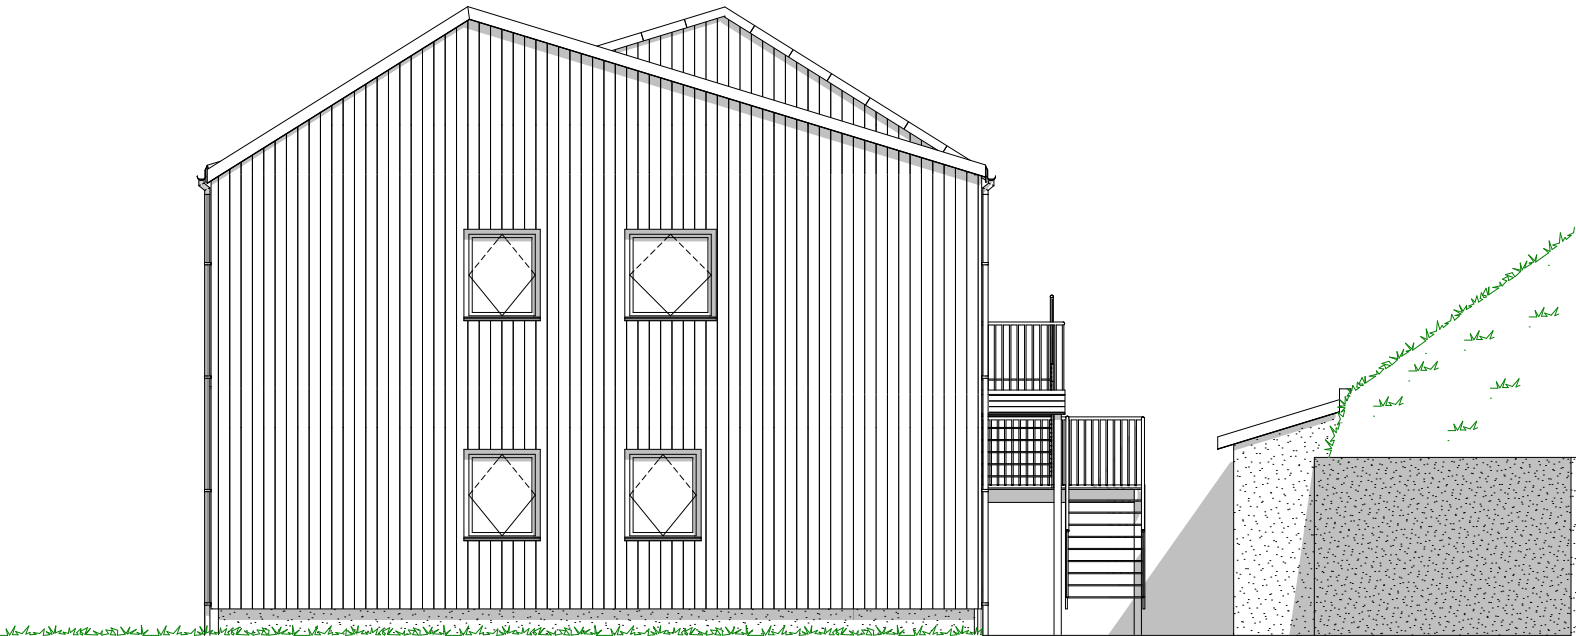

1:100 Fasade Øst

Prosjektnr.: 260069
Forhandler:
Fase : Forslagstegninger
Dato : 29.05.2026
Før søknadsarbeider igangsettes kontaktes VHA for ferdigstillelse




Ark.: vh

Rev.	Beskrivelse

Tiltakshaver: Loen Active

Forslagstegninger

TEGNINGEN MÅ HVERKEN HELT ELLER DELVIS KOPIERES ELLER BENYTTES VED TILTAK SOM VESTLANDSHUS IKKE MEDVIRKER I

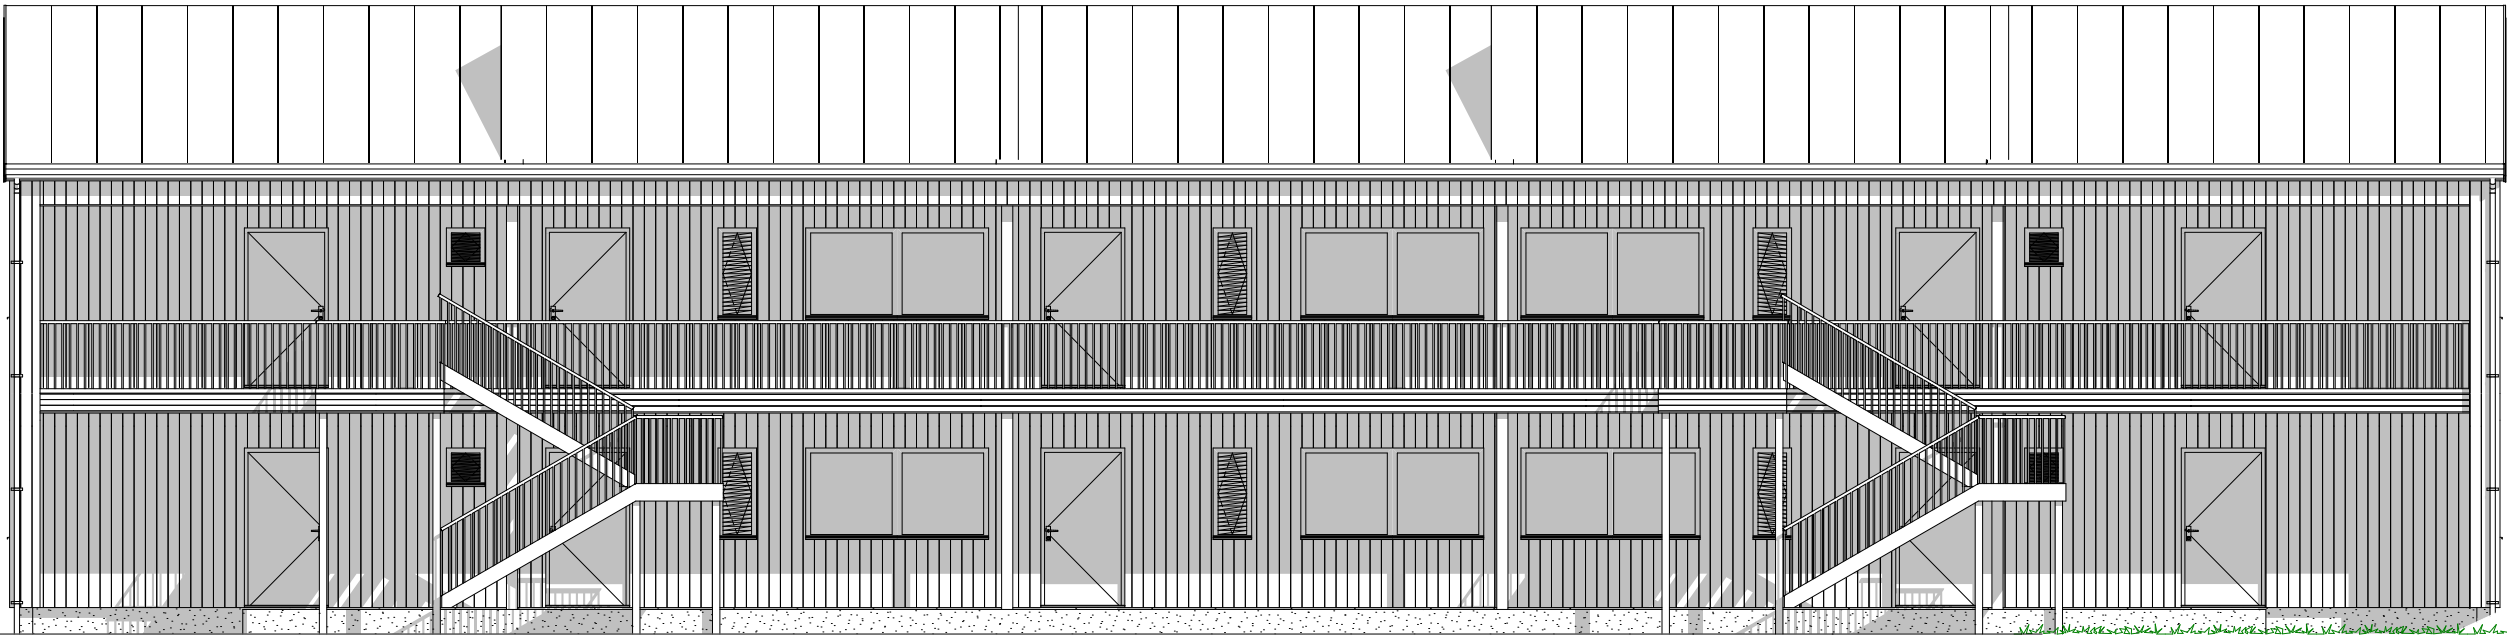


1:100 Fasade Nord

Arealberegninger iht. NS-3940:2012

BRA		
	Sportsboder	26,0
	E2-L5	49,4
	E2-L4	49,9
	E2-L3	49,9
	E2-L2	49,9
	E2-L1	49,4
	E2 - OA	51,4
	E2 - Lydvegg	9,3
	E1-L5	49,1
	E1-L4	49,8
	E1-L3	49,8
	E1-L2	49,8
	E1-L1	49,1
	E1 - OA	51,3
	E1 - Lydvegg	9,3
		643,4 m²
BYA		
	Sportsboder	29,9
	Overbygd	67,0
	Bygningskropp	284,4
		381,3 m²

1:100 Fasade Vest

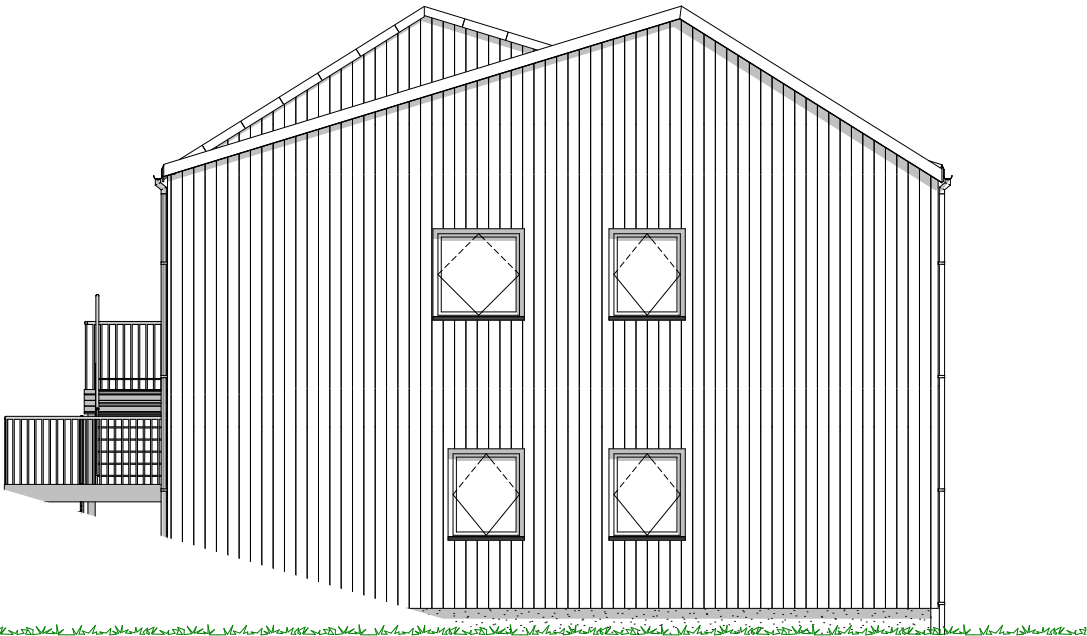


Prosjektnr.: 260069
Forhandler:
Fase : Forslagstegninger
Dato : 29.05.2026
Før søknadsarbeider igangsettes kontaktes VHA for ferdigstillelse

Rev.	Beskrivelse

Tiltakshaver: Loen Active

Forslagstegninger

TEGNINGEN MÅ HVERKEN HELT ELLER DELVIS KOPIERES ELLER BENYTTES VED TILTAK SOM VESTLANDSHUS IKKE MEDVIRKER I

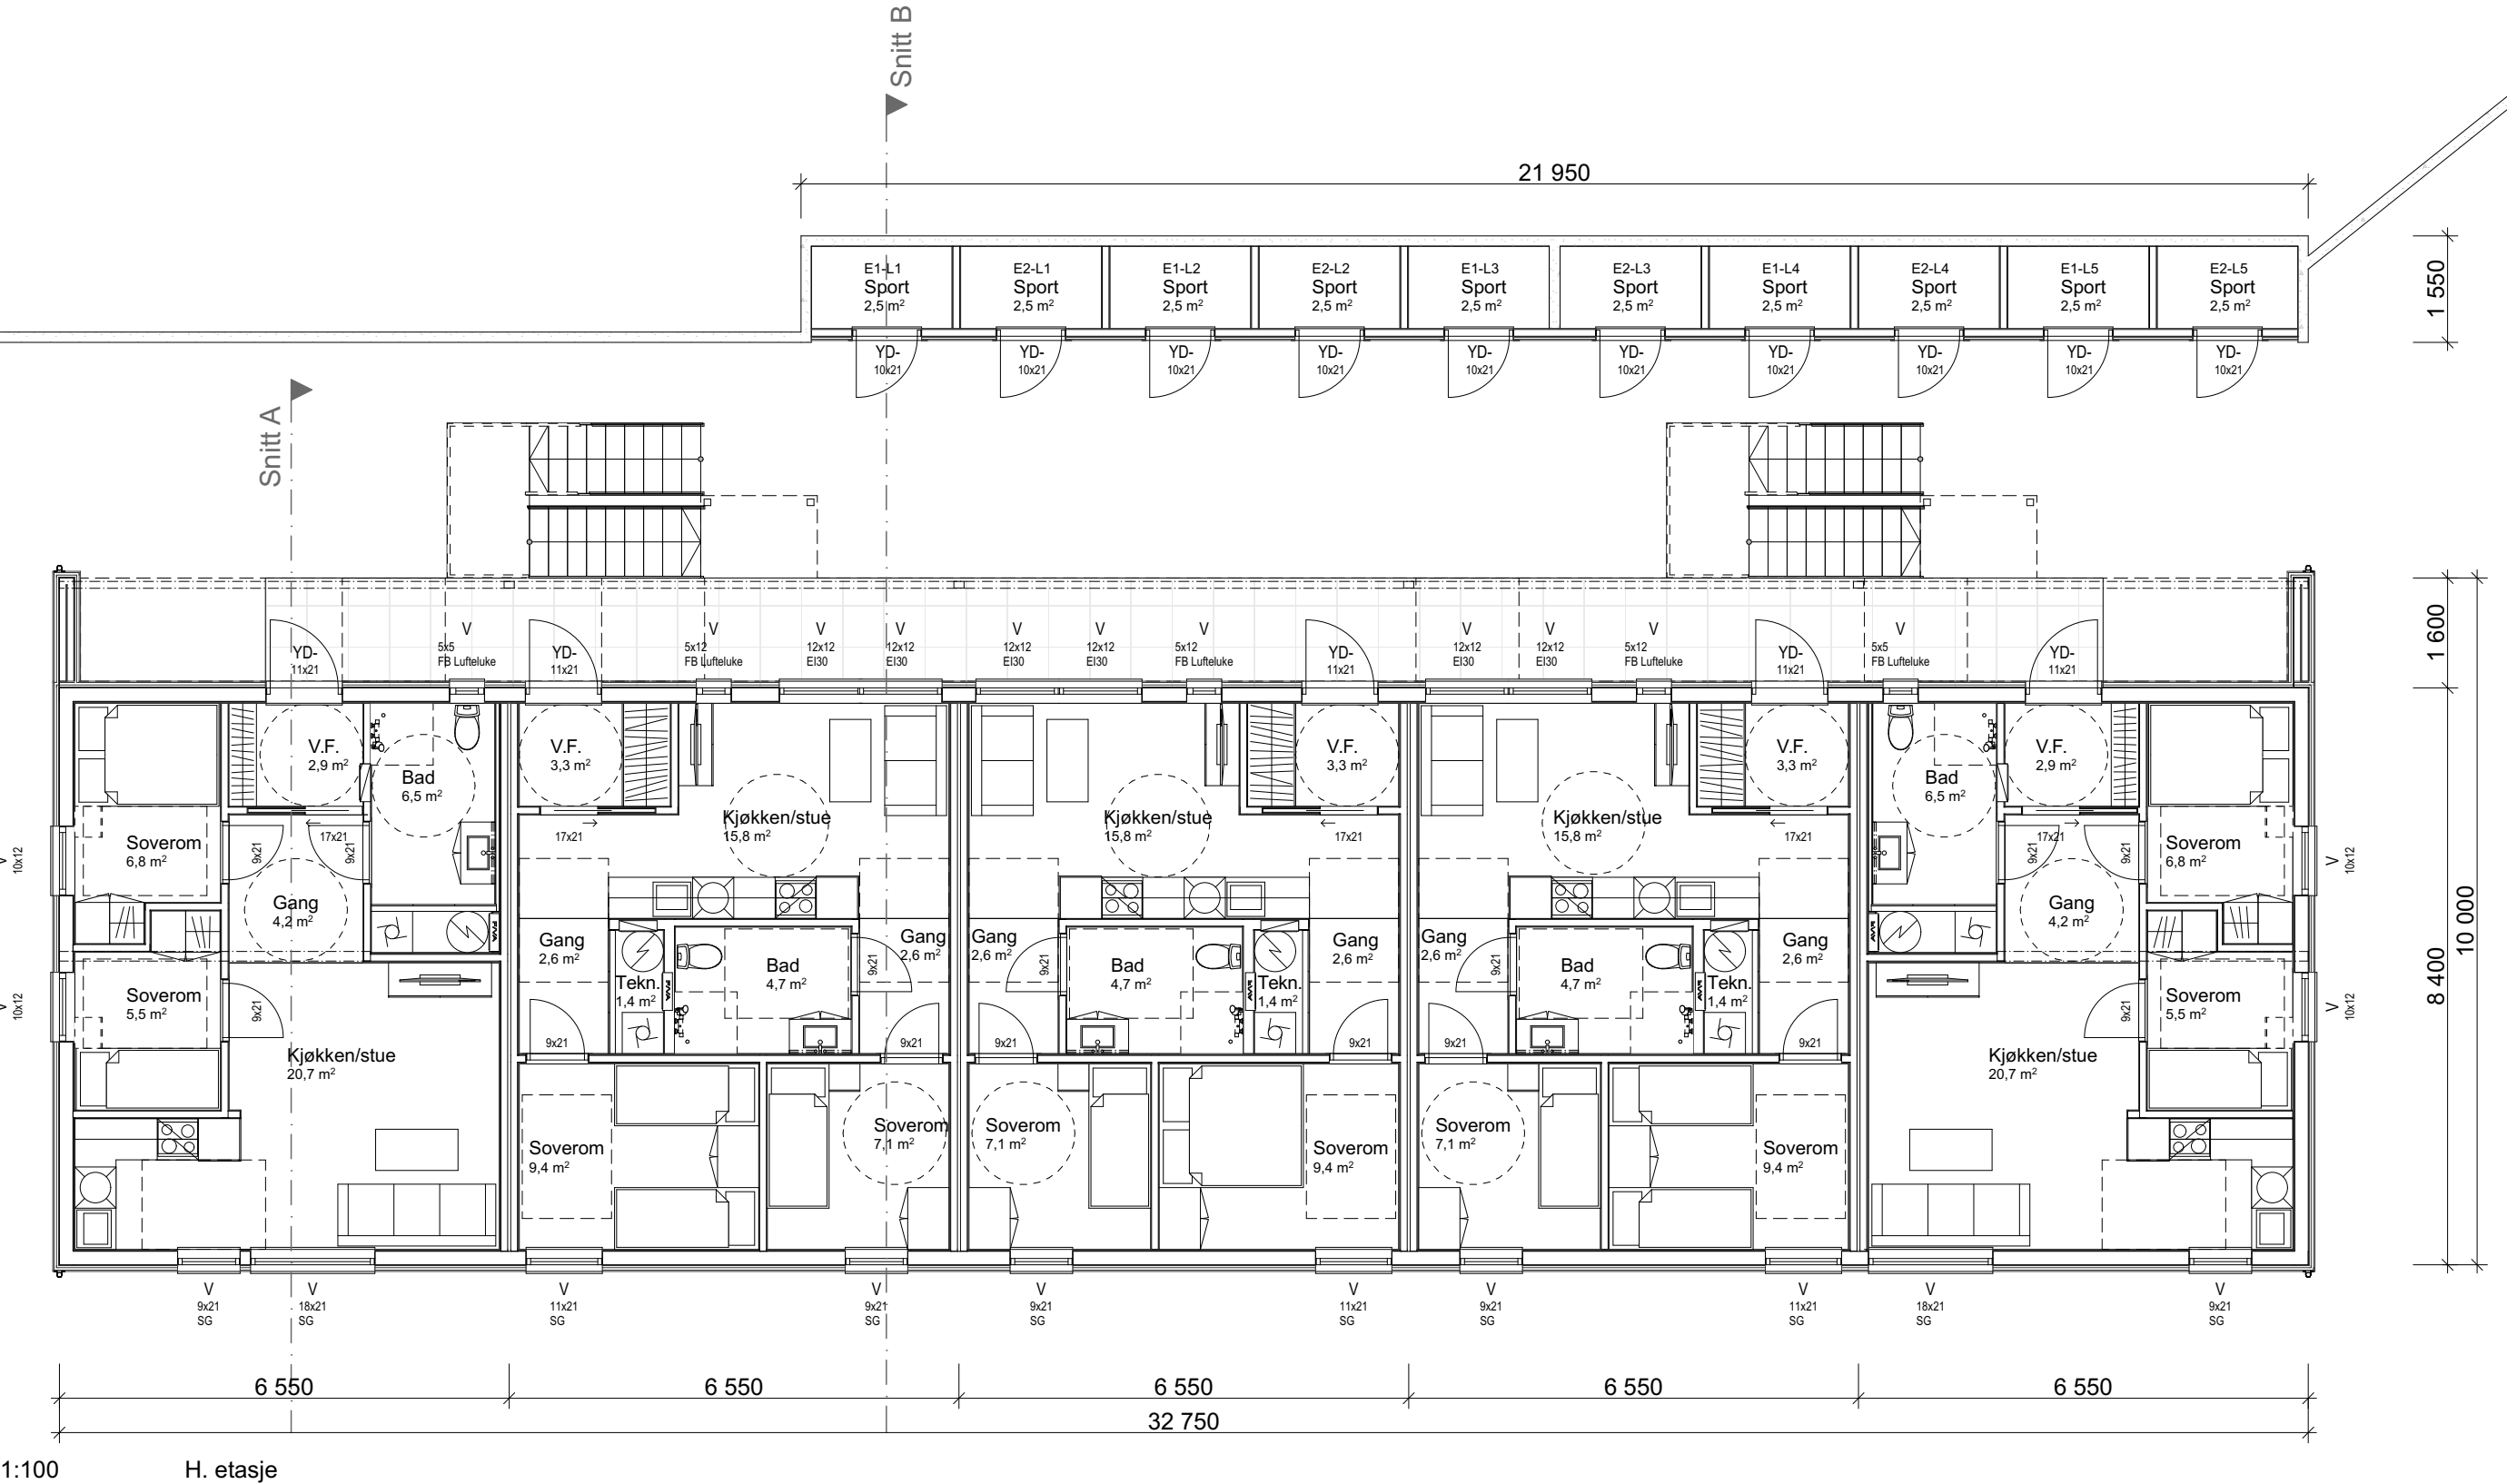

Prosjektnr.: 260069
Forhandler:
Fase : Forslagstegninger
Dato : 29.05.2026
Før søknadsarbeider igangsettes kontaktes VHA for ferdigstillelse




Ark.: vh

Rev.	Beskrivelse

Tiltakshaver: Loen Active

Forslagstegninger

TEGNINGEN MÅ HVERKEN HELT ELLER DELVIS KOPIERES ELLER BENYTTES VED TILTAK SOM VESTLANDSHUS IKKE MEDVIRKER I

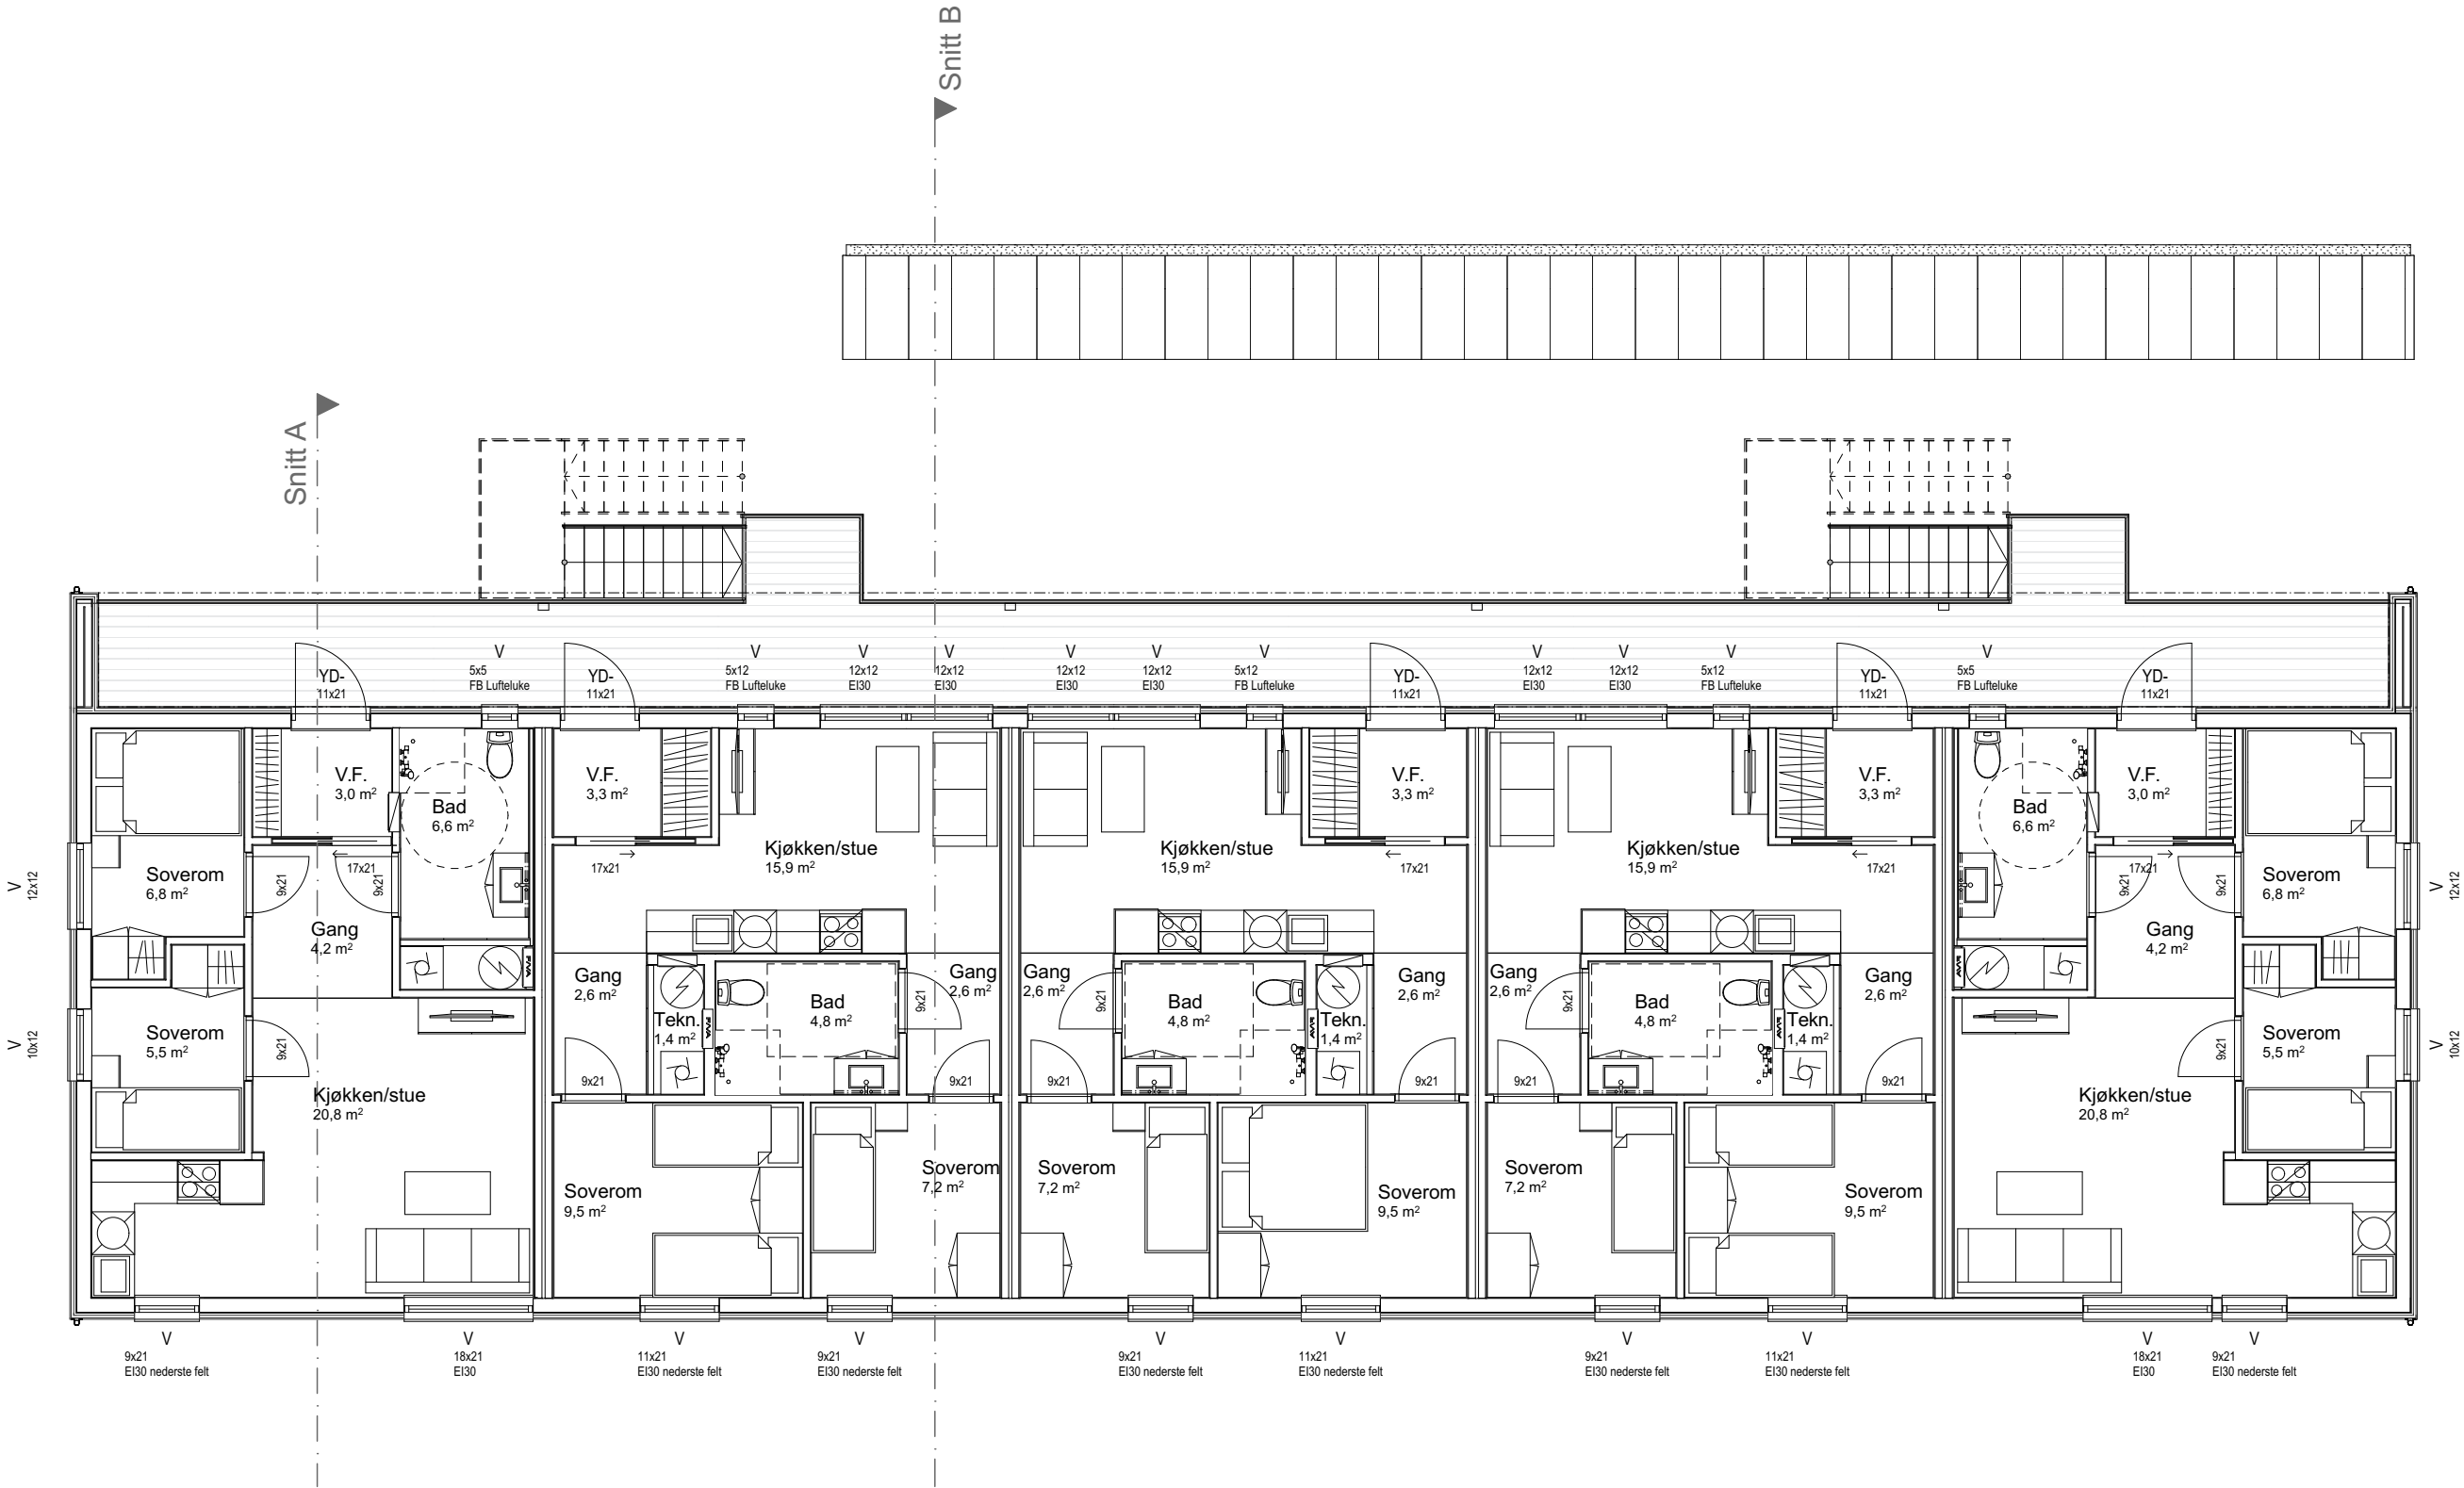

Prosjektnr.: 260069

Forhandler:

Fase : Forslagstegninger

Dato : 29.05.2026

Før søknadsarbeider igangsettes kontaktes VHA for ferdigstillelse




Ark.: vh

Rev.	Beskrivelse


Tiltakshaver: Loen Active

Forslagstegninger

TEGNINGEN MÅ HVERKEN HELT ELLER DELVIS KOPIERES ELLER BENYTTES VED TILTAK SOM VESTLANDSHUS IKKE MEDVIRKER I

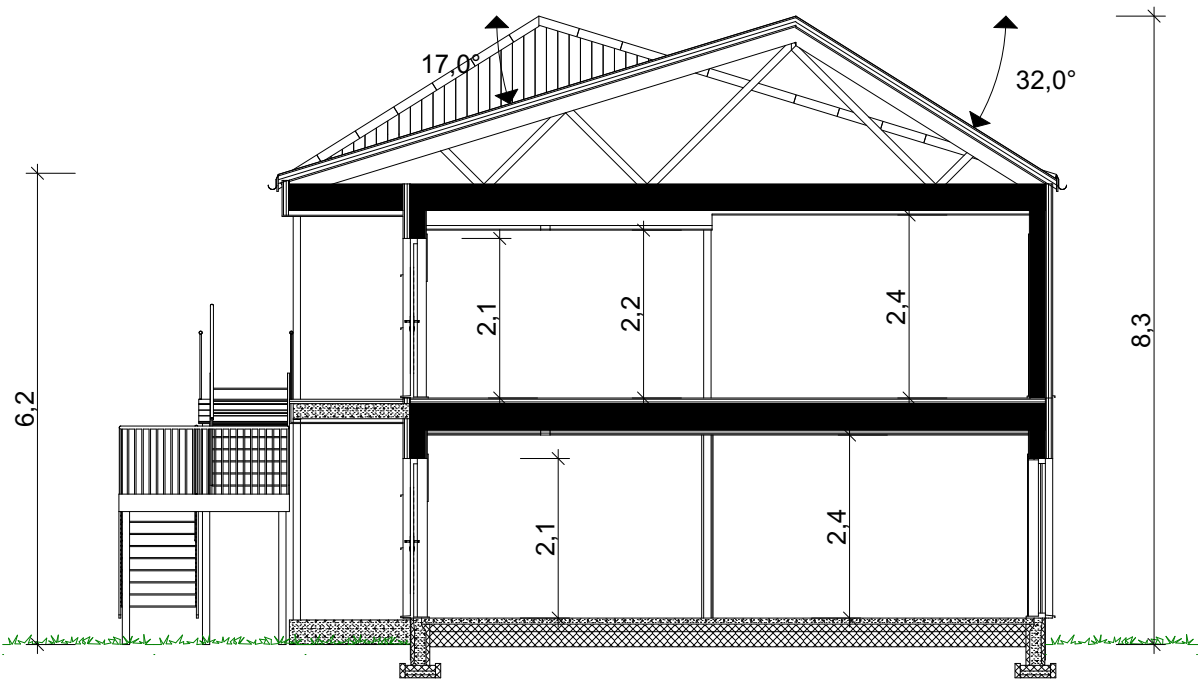

1:100 Snitt A

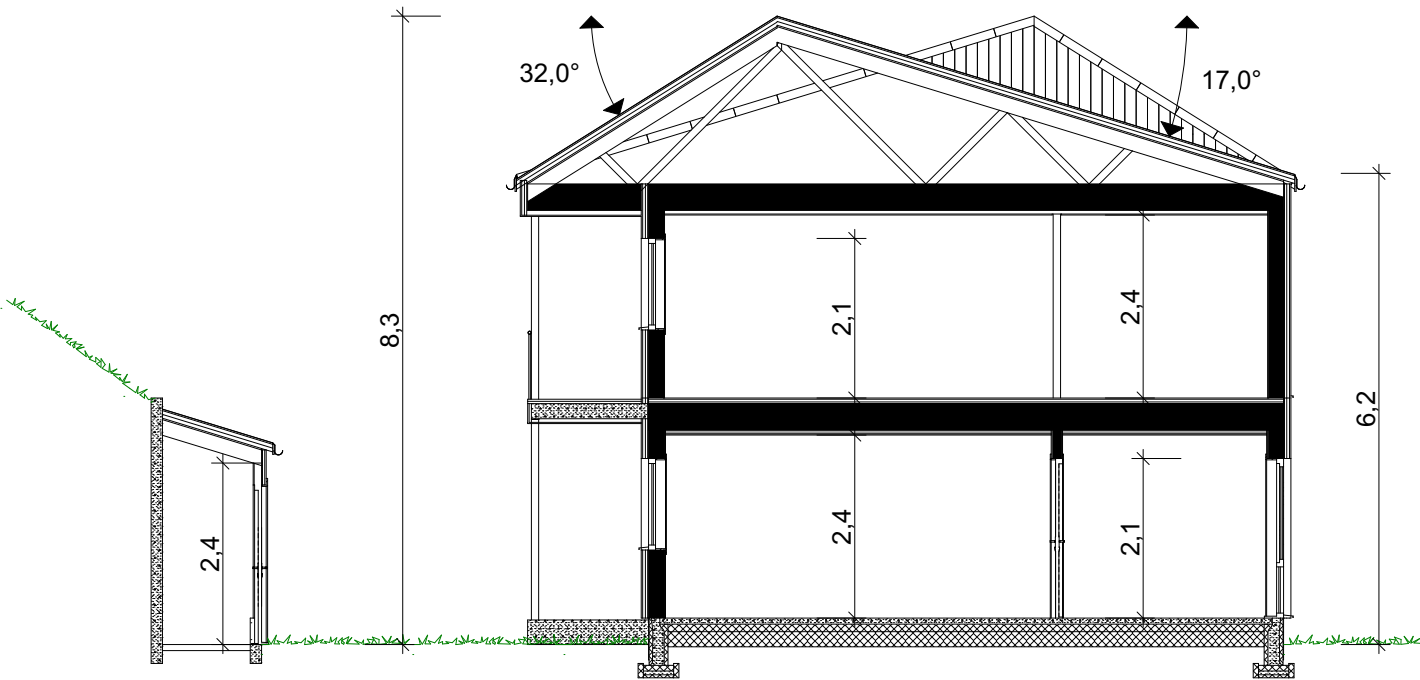

1:100 Snitt B

Prosjektnr.: **260069**
Forhandler:
Fase : Forslagstegninger
Dato : 29.05.2026
Før søknadsarbeider igangsettes kontaktes VHA for ferdigstillelse



Ark.: **vh**

Rev.	Beskrivelse

Plassering er ikke sjekket opp mot digitalt kartunderlag. Kan inneholde avvik.

